




**TERREINPROFIEL AA** schaal : 1/500

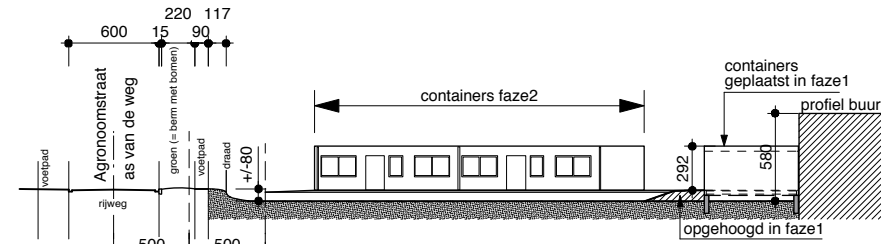

**TERREINPROFIEL BB** schaal : 1/500

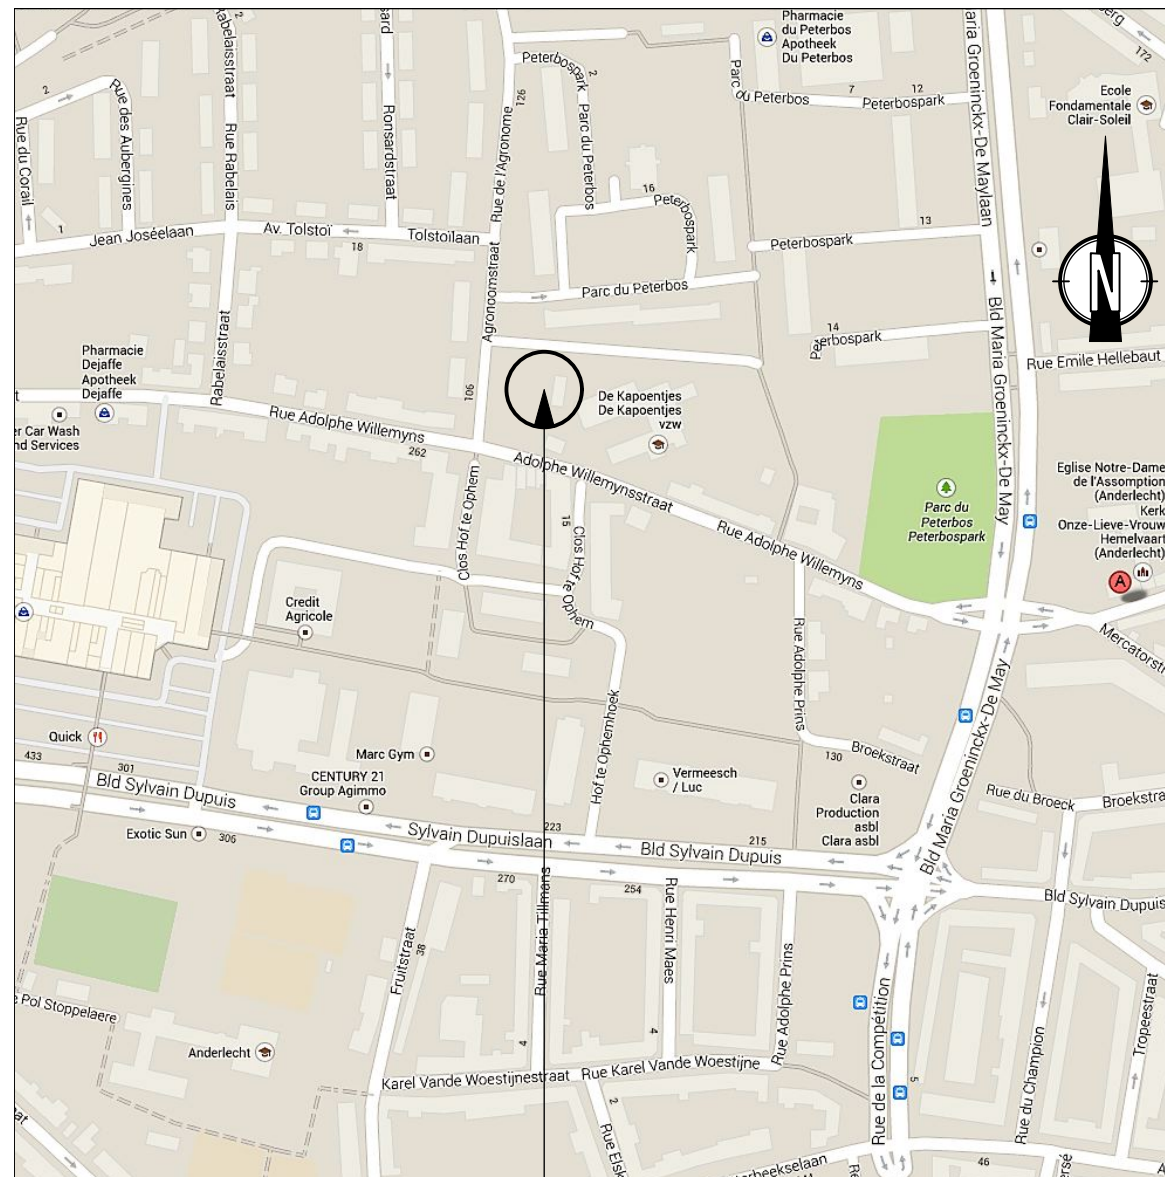

**LIGGINGSPLAN** schaal : 1/5000

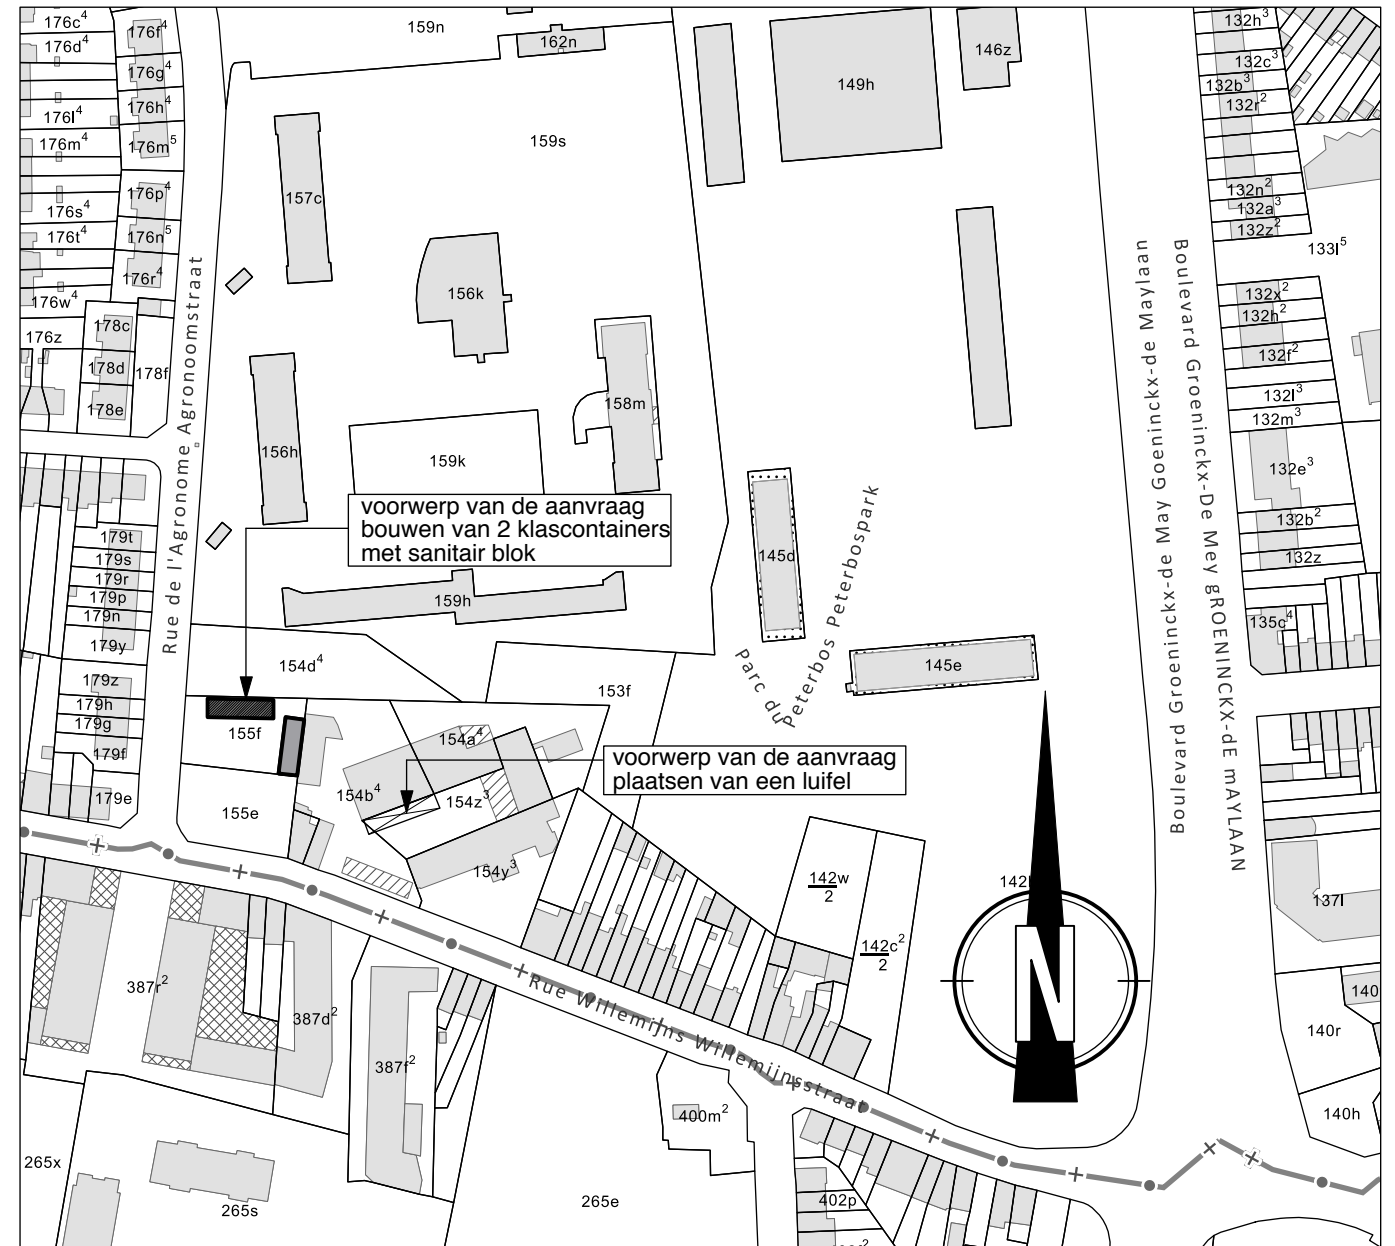

**OMGEVINGSPLAN** schaal 1/2500

UITBREIDEN VAN SCHOOLGEBOUW MET  
2 KLASCONTAINERS MET SANITAIR BLOK  
+ PLAATSEN VAN EEN NIEUWE LUIFEL  
VRIJE BASISSCHOOL REGINA ASSUMPTA - ANDERLECHT

CATHERINE DE BIE **ARCHITECTEN** BVBA

ZETEL : JUSTITIESTRAAT 25/24 - 2018 ANTWERPEN  
KANTOOR : K. ALBERTSTRAAT 48 - 2800 MECHELEN  
T 015 273353 - F 015 273354 - GSM 0475 72 65 70  
ARCHI.DE.BIE@PANDORA.BE

MEI 2016

0.01