


Voorzijde

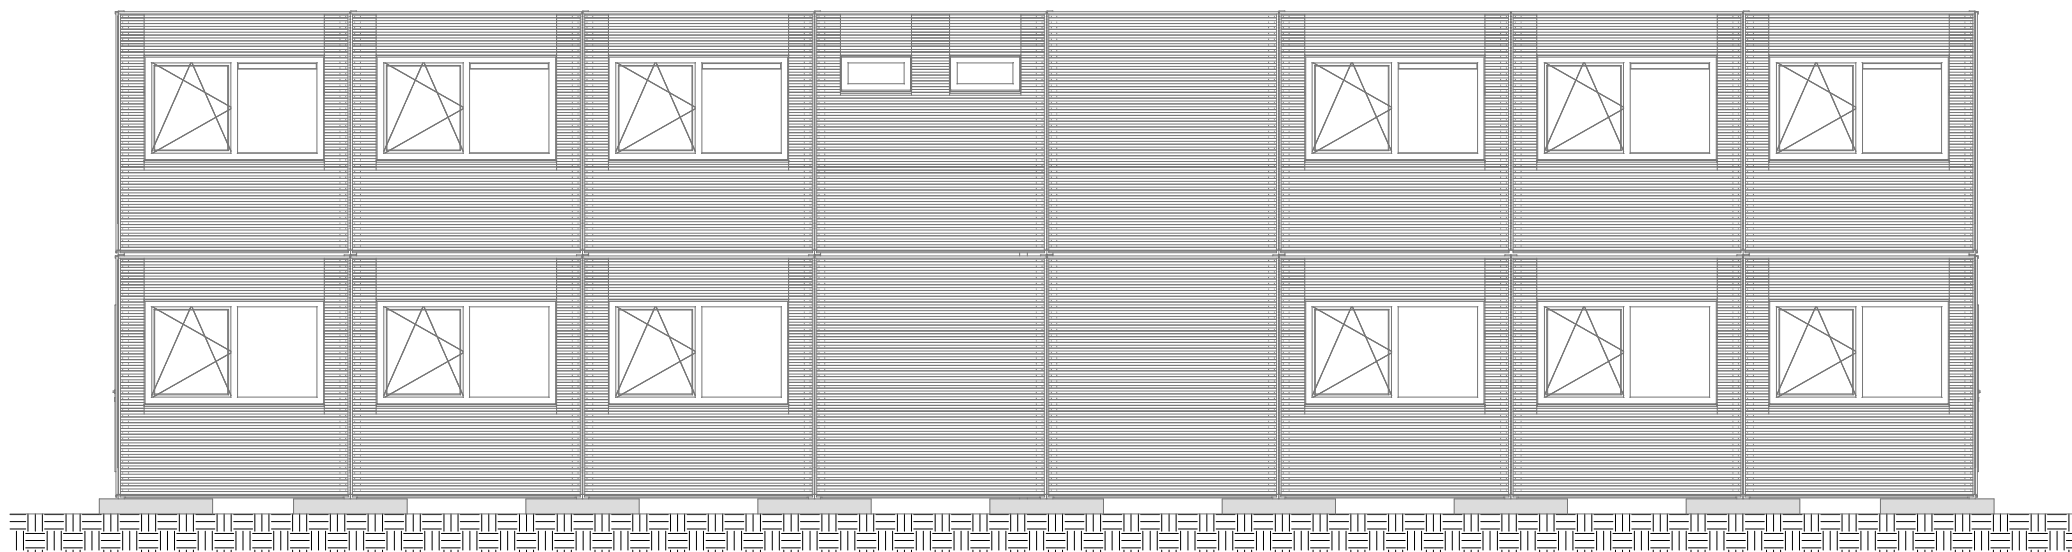

Zijgevel



Rugdekking



Zijgevel

	Objet / Onderwerp :	Dénomination du plan : Benaming :	Maître de l'ouvrage : Bouwheer :	<p>ARRETE PAR LE COLLEGE EN SEANCE DU BESLUIT VAN HET COLLEGE IN ZITTING VAN</p> <p>PAR LE COLLEGE - DOOR HET COLLEGE</p> <p>L'Echevin, De Schepen, F. CUMPS</p>
	<p>DEMANDE DE PERMIS D'URBANISME</p> <p>AANVRAAG STEDENBOUWKUNDIGE VERGUNNING</p>	<p>FACADES CONTAINERS SITUATION PROJETEE - TOEKOMSTIGE TOESTAND ECHELLE - SCHAAAL 1/100</p> <p>Adresse / Adres : CURO HALL RUE ROPSY CHAUDRONSTRAAT , 7 1070 ANDERLECHT</p>	<p>ADMINISTRATION COMMUNALE - GEMEENTEBESTUUR VAN ANDERLECHT Place du Conseil, 1, Raadsplein - Bruxelles 1070 Brussel</p> <p>Architecte : Architect : Yvette ZEGE SERVICES DE L'URBANISME - DIENST STEDENBOUW Place du Conseil, 1, Raadsplein - Bruxelles 1070 Brussel Tel. : 02/558.08.61. - Fax. : 02/521.91.53.</p>	
DATE - DATUM : 16/08/2017				