


SITUERING (google Maps 2018) SCHAAL 1:20.000

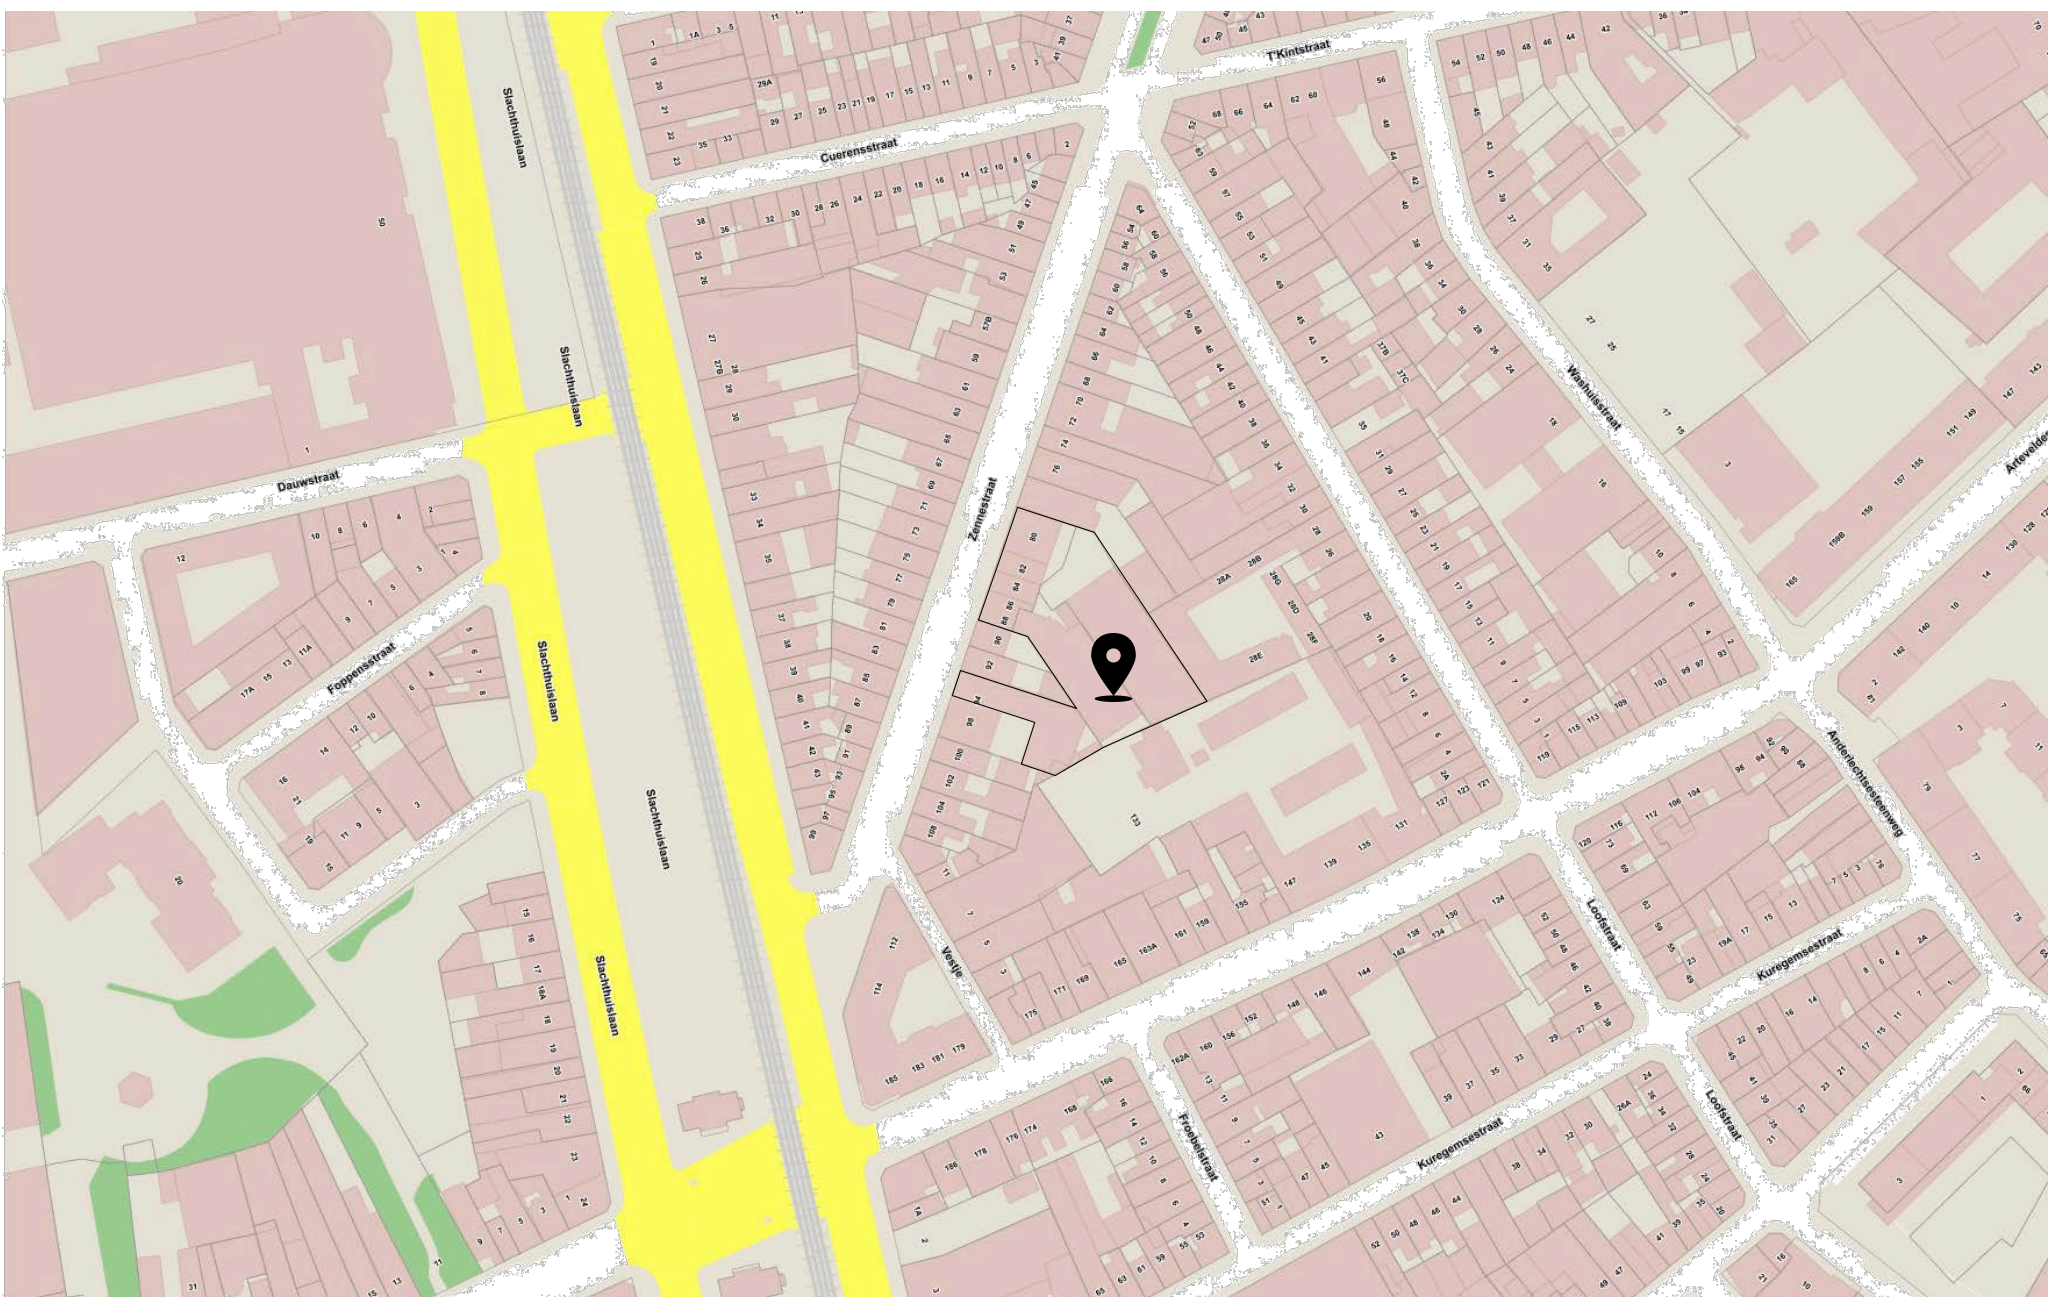

LIGGINGSPLAN (Urbis) SCHAAL 1:2.000

DE ZENNE: BASISSCHOOL EN 15 APPARTEMENTEN

Zennestraat, 80-86 en 94, 1000 Brussel

BOUWAANVRAAG

FUNCTIE	NAAM / ADRES	EMAIL	
Bouwhier	Grondregie van de Stad Brussel Emile Jacqmainlaan 1 1000 Brussel	lgoren.delfoyter@brucy.be deborah.vanderinden@brucy.be	027783226 027783225
Ondervaker	Departement Openbaar Onderwijs, Stad Brussel Departement Stedenbouw van de Stad Brussel	emily.dorban@brucy.be gala.marshall@brucy.be	027783956 027783202
Architecten	BOB 361 architecten Poincarrelaan 20, 1070 Brussel	bob361@bob361.com ivo.blanckhamme@bob361.com	025110791
Ingenieur stabiliteit	Nay & Partners Torhulpslootweg 181, 1170 Brussel	ih@nay.be	02 843 21 80
Ingenieur technieken	RCR Studeercentrum Machelsestraat 454, 3000 Herent	dorien.vanoverloop@rcr-studiebureau.be	016 23 02 40
EPB en akoestiek	Dactis Prox Vial Decodestraat 67A bus 1, 3000 Leuven	fridi.decock@dactis.be	016 38 32 77

LEGENDE INPLANTING

	nooidekel		parkeermeter		5250 perceelnummer
	water		verkeersbord		n°92 huizennummer
	gas		vulnibak		G+3A gelijkvloers + 3 + helling dak
	openbare verlichting gevel		zebrakruis		G+3 gelijkvloers + 3 + plat dak
	oriëntatie		paal		bestemming
	camerastandpunt		bestaande boom		(W) wonen
	ruimte in naastliggend gebouw		nieuwe boom		(D) diensten
	hoogtepunt				(V+K) wonen + commercieel
					(W+K) wonen + kantoor

NR. 01/22 SITUERING, LIGGINGSPLAN EN INPLANTINGSPLAN			
Grondregie van de Stad Brussel	BOB361 architecten	opervlakte	m2
		schaal	VARIA
		tekenset	LDS
		datum	21-09-2018
		index	A

Op dit inplantingsplan staat de nieuwe toestand (dakenplan, bemeting, hoogtepunten).
De inplanting, hoogtepunten en de profielen van de bestaande bebouwing en opnamepunten foto's staan op plannen 2/22 (afbraak niveaus -1/+0, +1, +2 en +3) en 3/22 (afbraak dakenplan).
Het terreinprofiel van de bestaande site en de doorsnede van bestaande bebouwing zijn op elke snede aangeduid met een rode stippellijn.

INPLANTINGSPLAN SCHAAL 1:200

