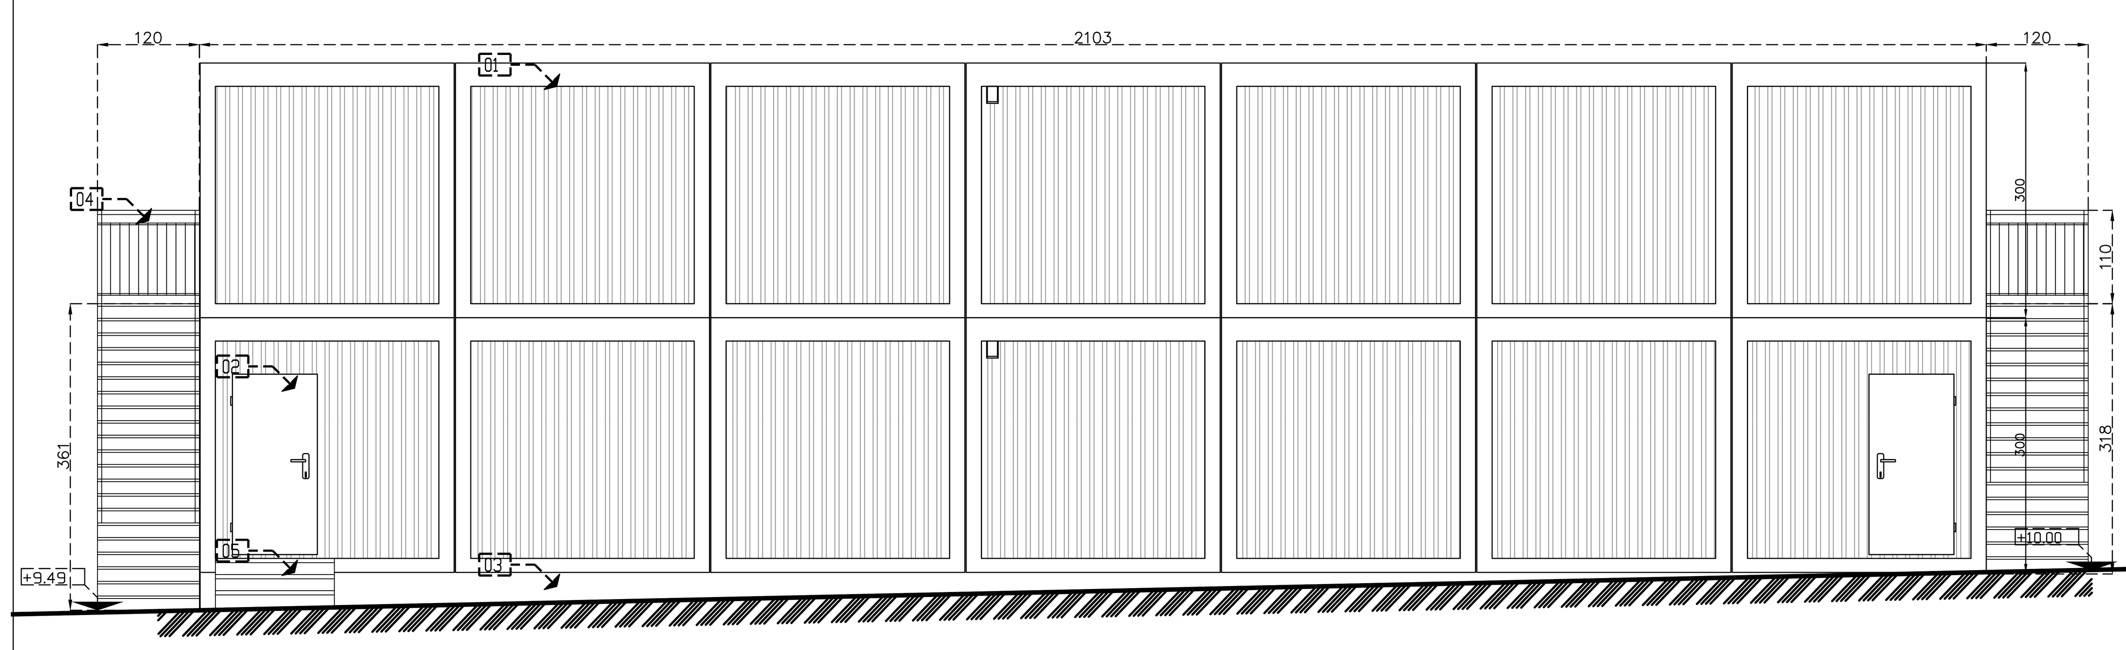

FACADE 1

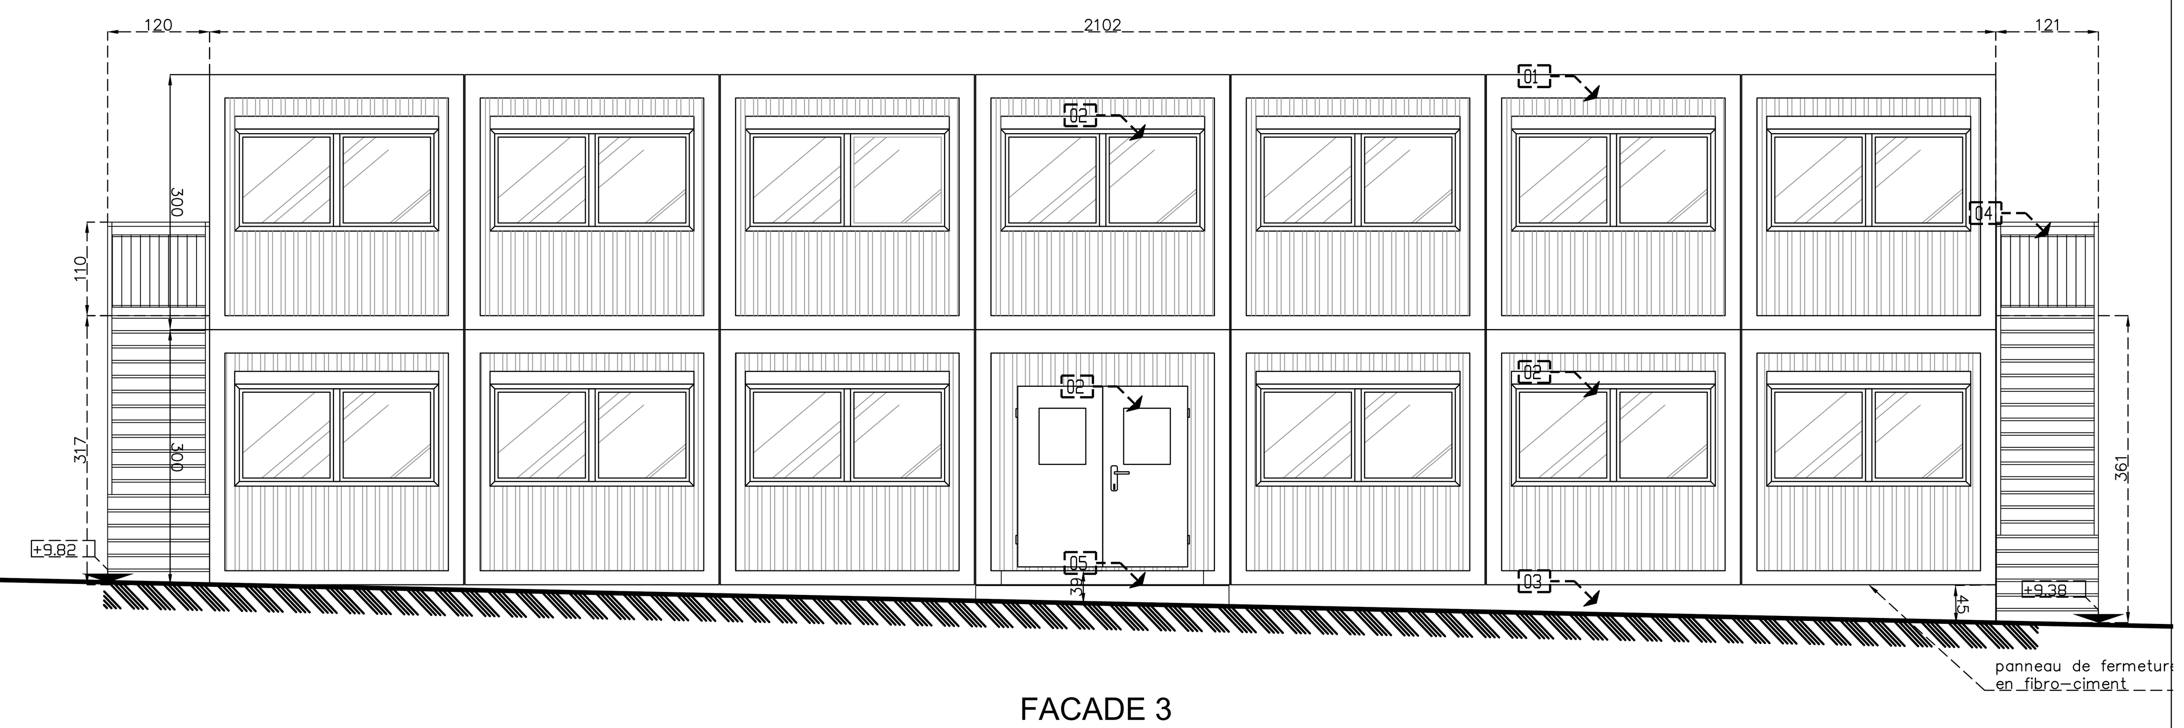

FACADE 3

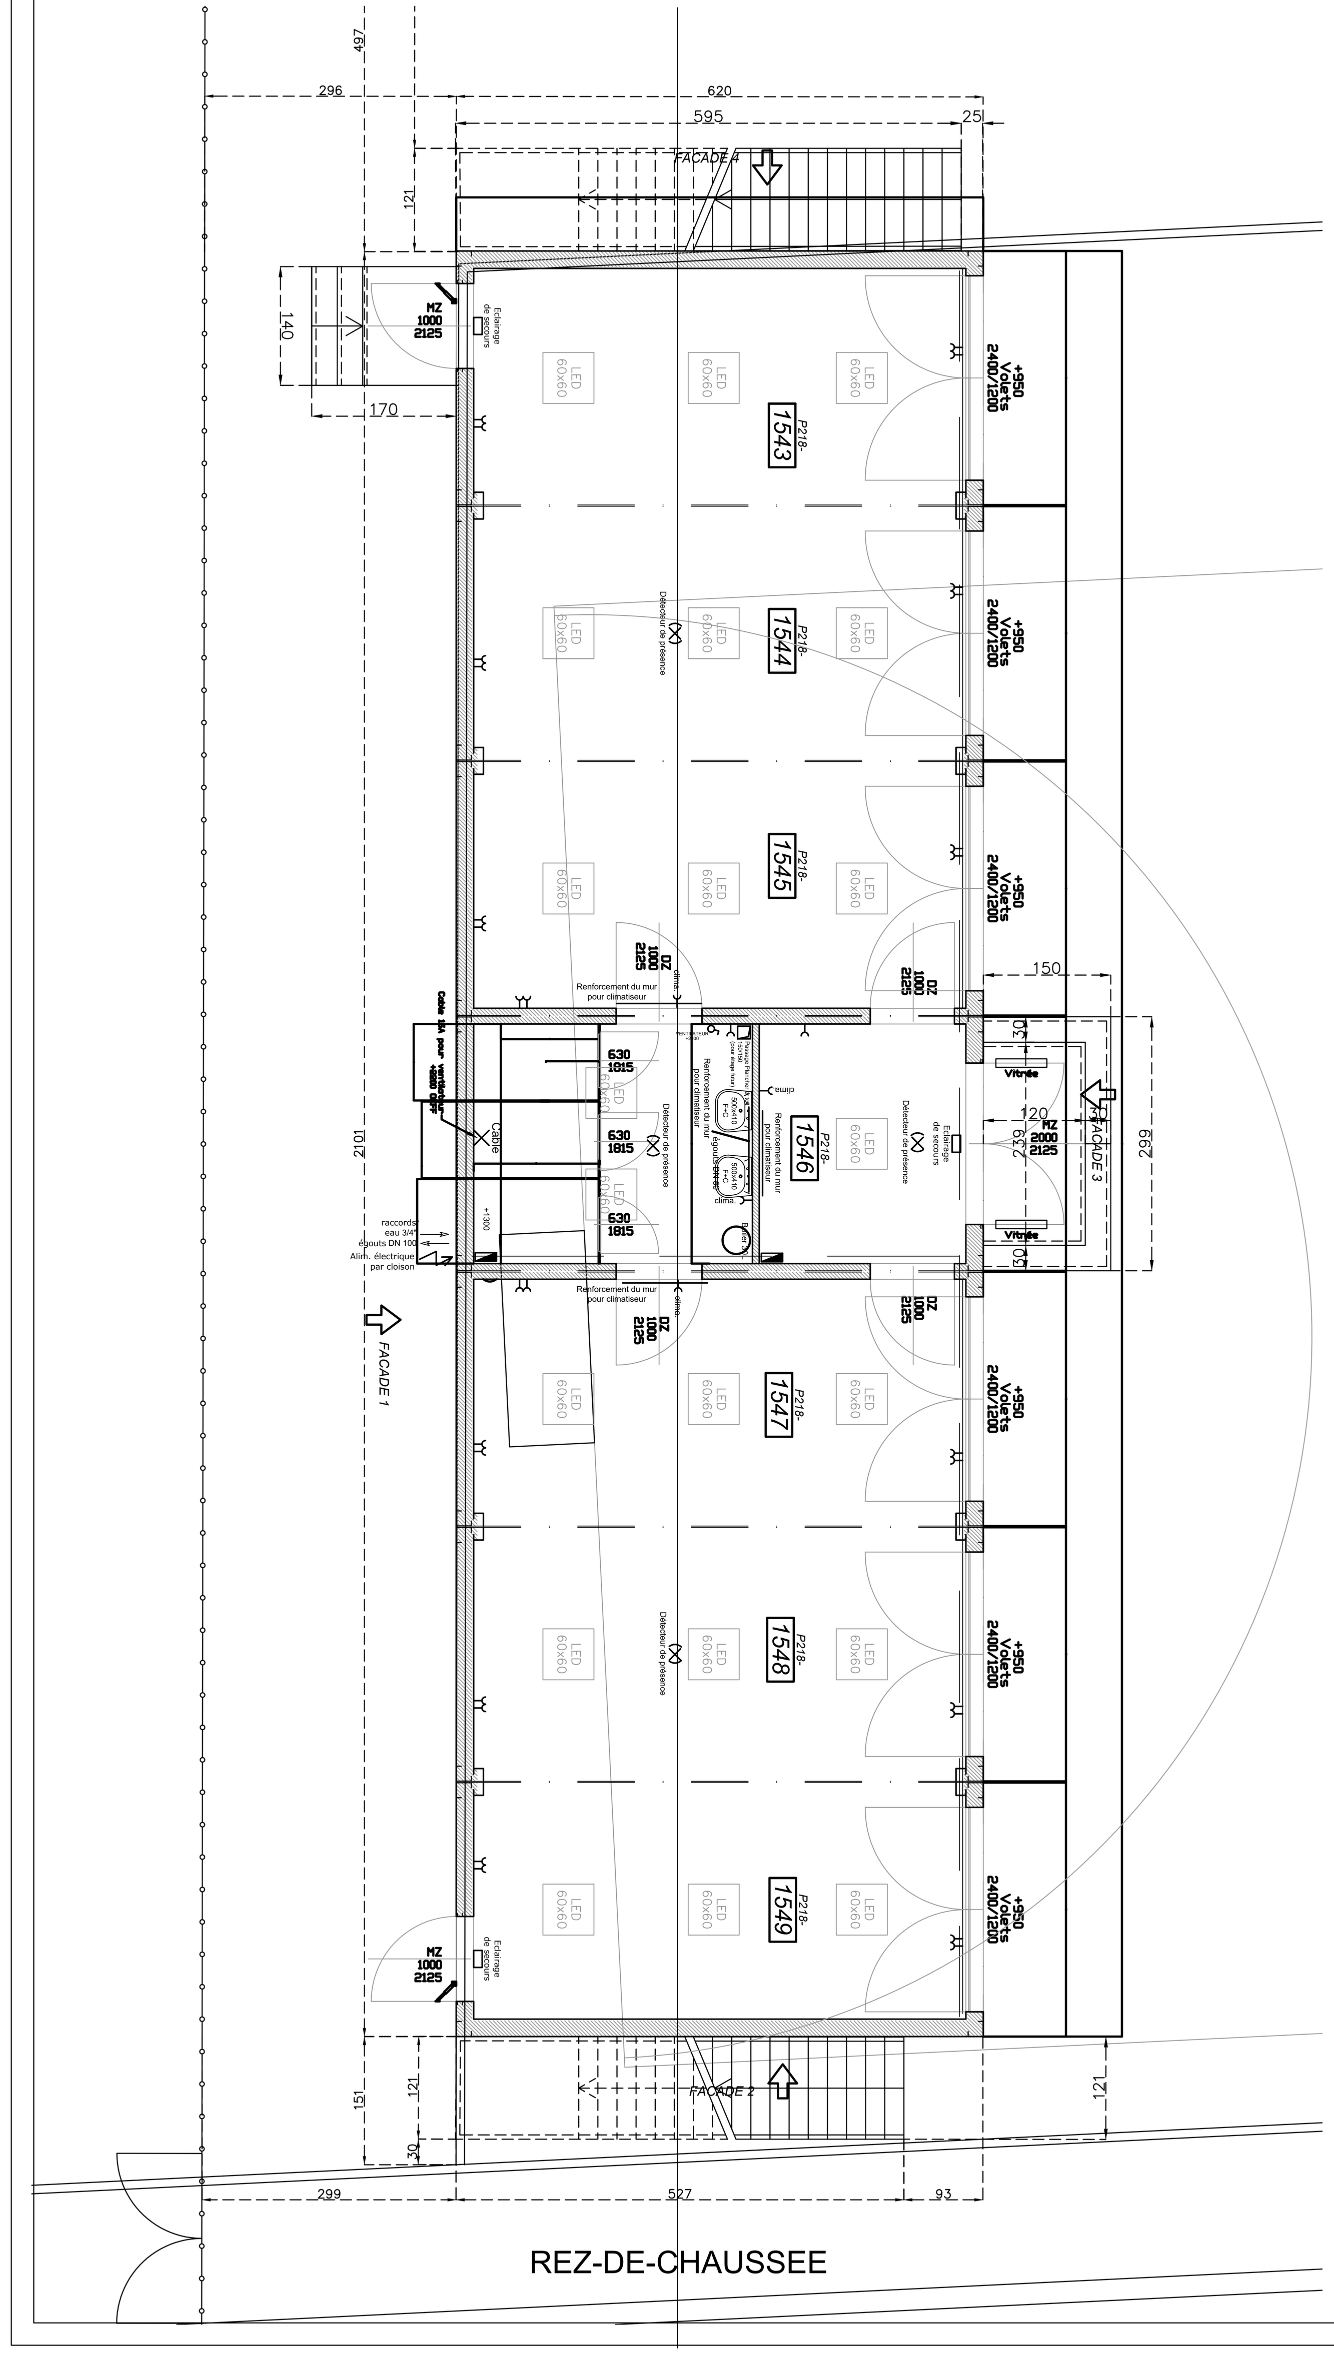

REZ-DE-CHAUSSEE

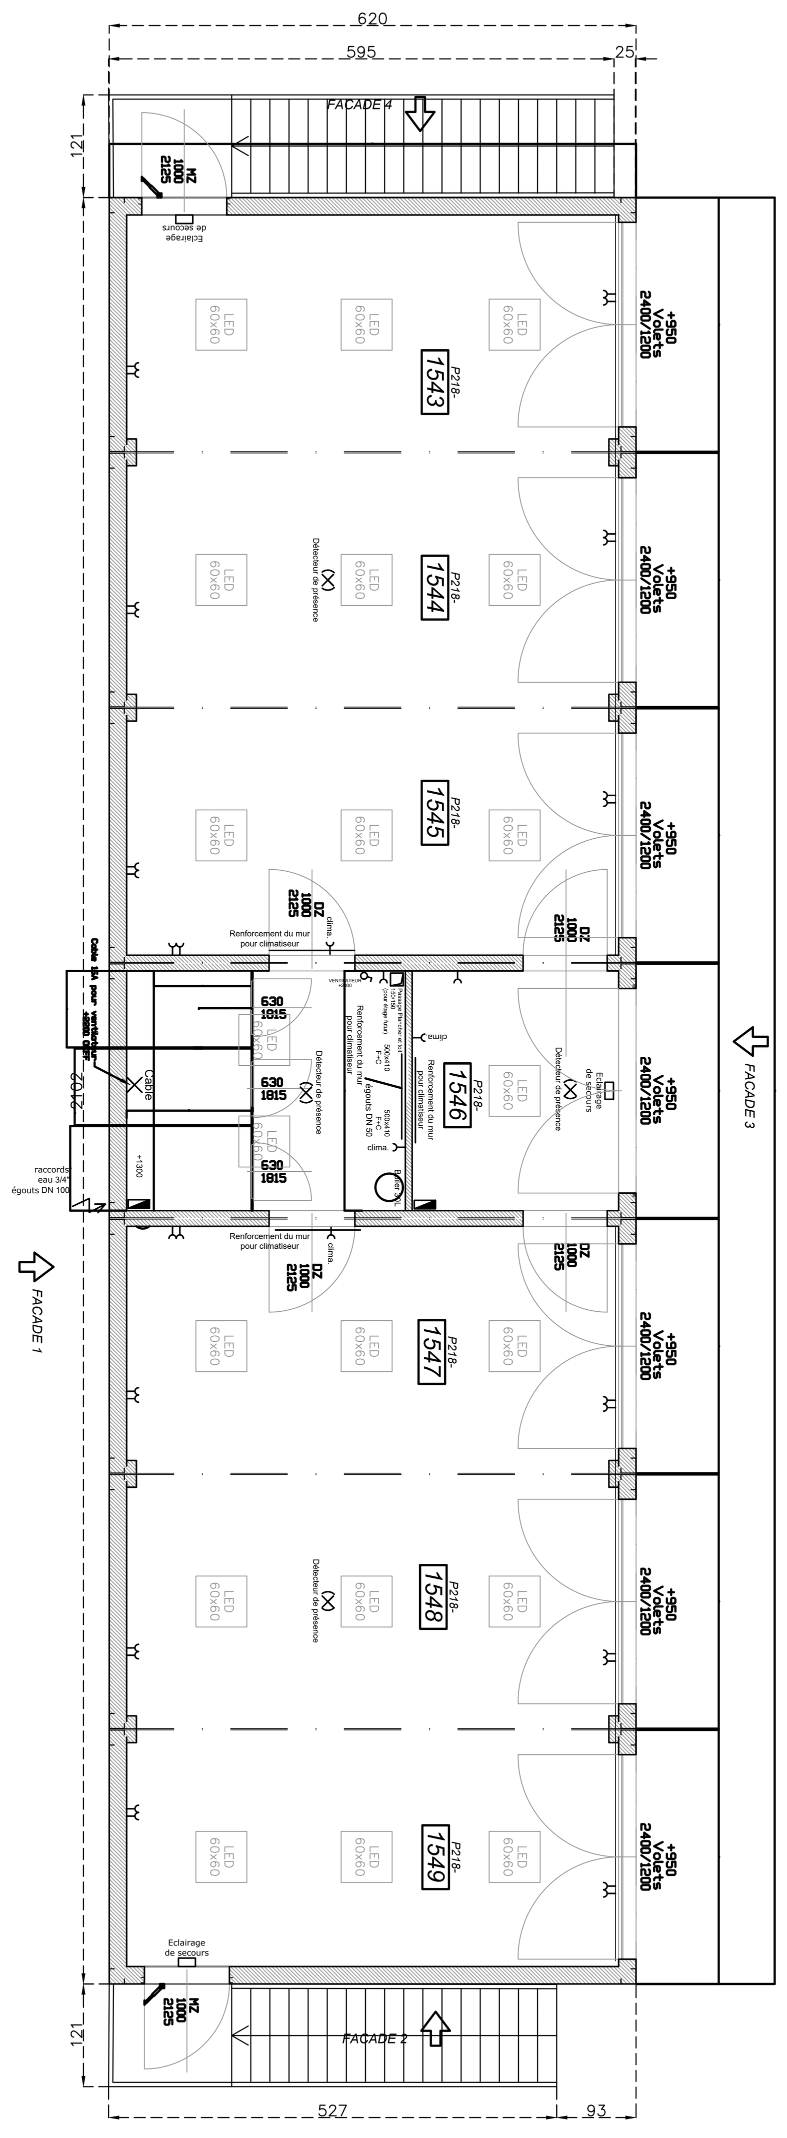

ETAGE

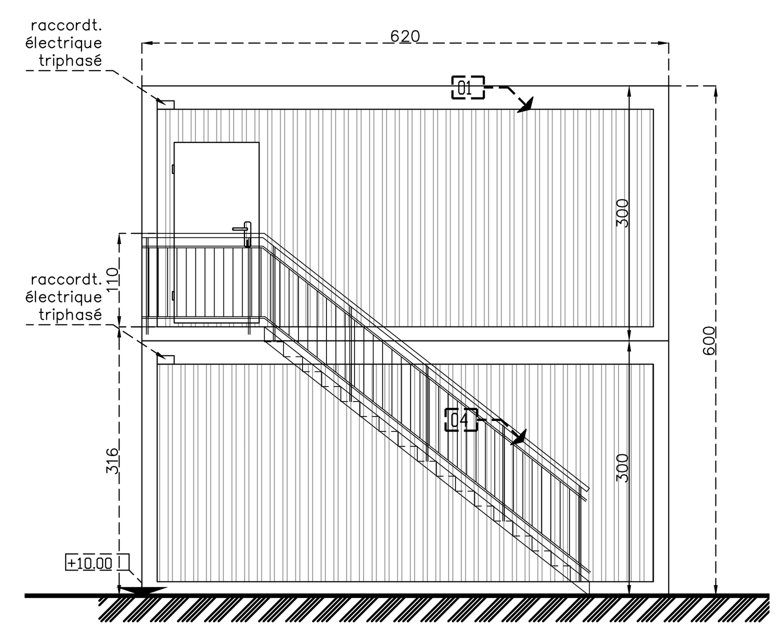

FACADE 2

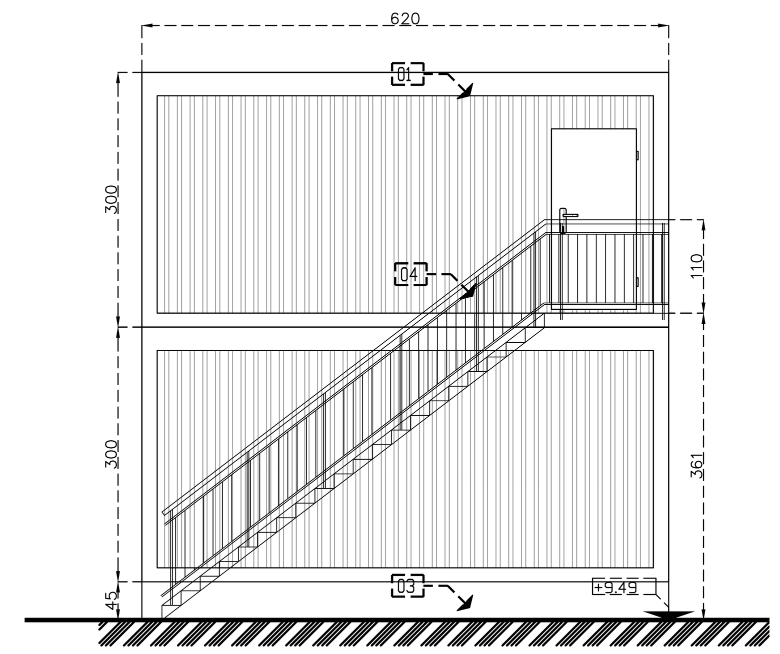

FACADE 4

ELLIPS ARCHITECTURE

Nadine BORKOWSKI
Michel GUYOT
Jean-Yves SMEESTERS
Avenue Dolezlaan, 376
1180 Bruxelles – Brussel
www.ellipsarchi.be
info @ ellipsarchi.be
Tel: 02/374.62.20
Fax: 02/374.62.20
TVA/BTW: be 859.886.588
RPM Bruxelles
ING: 310-1135284-82

Matériaux	
01	bardage en tôle beige
02	châssis alu
03	panneau en fibro-ciment
04	escalier préfab. en acier galvanisé
05	palier + marches en acier galva
06	
07	
08	

Modifications		
Ind	date	Nature

Projet	Ecole fondamentale SAINTE-URSULE Rue de Molenbeek, 175 - B- 1020 Bruxelles **Mise en place de préfabriqués à usage de classes**	Province	Bruxelles Capitale
		Commune	Bruxelles
		Cadastre	302N2
			302P2
			–

Maître de l'Ouvrage	La Fraternité a.s.b.l. Rue de Molenbeek, 173 - B- 1020 Bruxelles M. Daniel Banse – adm. du pouvoir daniel.banse@telenet.be
Architecte	ELLIPS ARCHITECTURE s.p.r.l. Jean-Yves SMEESTERS architecte- inscrit à l'Ordre des Architectes du Brabant (F) Avenue Dolez, 376 – 1180 BRUXELLES Tél.fax 02/374.62.20 – jy.smeesters@ellipsarchi.be
Ingénieur	- – – –

Entreprise	- – –	A	Architecture	X
		H	HVAC	
		S	Plomberie – sanitaire	
		E	Electricité	
		B	Béton	

Plan	**SITUATION PROJETEE** **plans rez et étage** **façades**	Releve	
		Avant-projet	
		Permis d'urbanisme	X
		Soumission	
		Exécution	

Dossier	Echelle	1/50	A0	X	A3	Technique	N° plan	Indice
STU	Date	16/10/2018	A1		A4	A	CON 002	-
	File	181016-CURS-PU	A2					