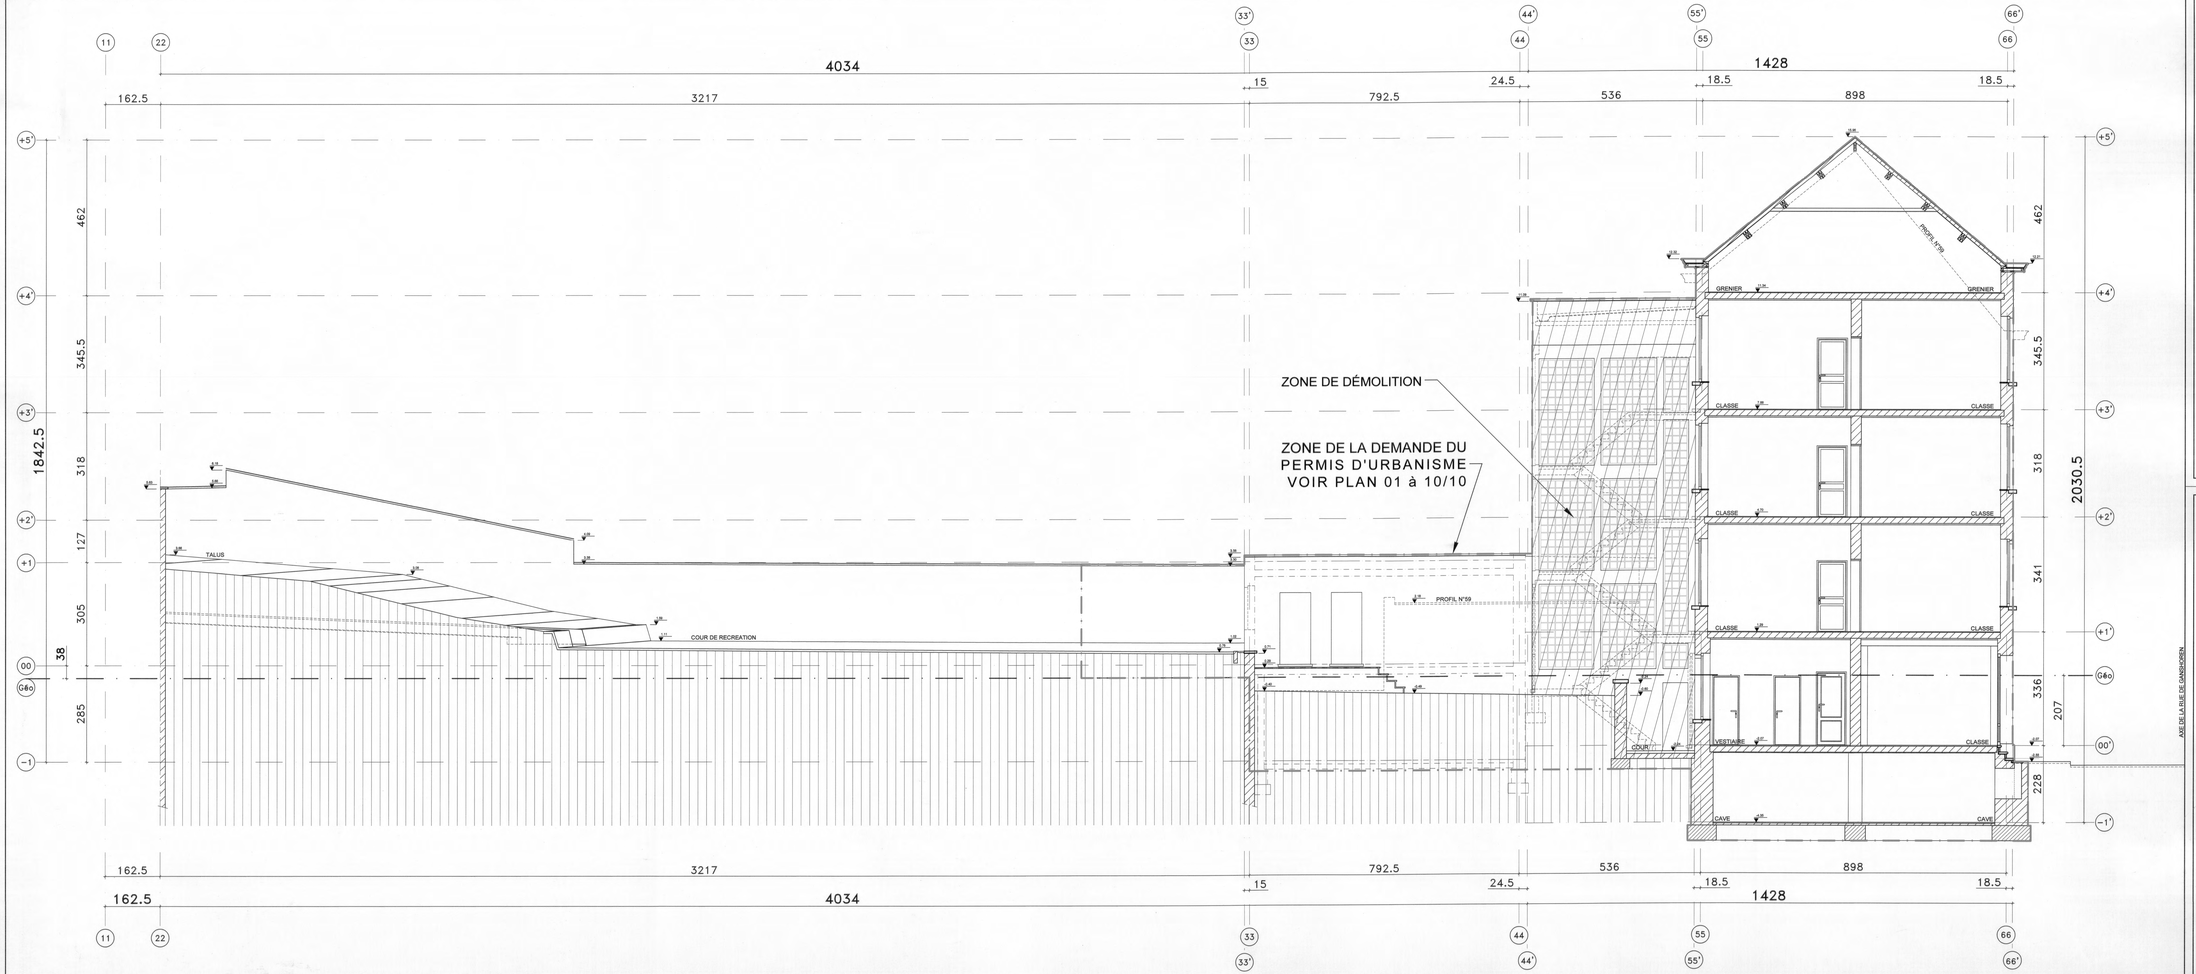

LÈGENDE

- MAÇONNERIE EXISTANTE
- MAÇONNERIE PORTANTE ET DE PAREMENT
- MAÇONNERIE À DÉMOLIR
- BÉTON ET HOURDIS
- BÉTON DE PENTE
- PIERRE BLEUE
- ISOLATION
- ENDUIT EXTÉRIEUR SUR ISOLANT
- ÉTANCHÉITÉ
- CLOISONS EN PLAQUES DE PLÂTRE ENROBÉ
- FAUX-PLAFOND EN PLAQUES DE PLÂTRE ENROBÉ

- EAUX PLUVIALES
- EAUX USÉES
- EAUX FÉCALES

TOITURE PRINCIPALE (r. J.Debecker)	: INCHANGE
TOITURE - RÉNOVATION (r. Ganshoren 55-57)	: TUILES EN TERRE CUITE, COULEUR "Rouge naturel"
TOITURE - ESCALIER (r. Ganshoren 53)	: ZINC-Cu-Ti PREPATINE À JOINTS DEBOUT, COULEUR "quartz"
TOITURE - CONSTRUCTION (r. Ganshoren 51)	: TUILES EN TERRE CUITE, COULEUR "Rouge naturel"
TOITURE TERRASSE (Sanitaire & Labo Chimie)	: TOITURE TERRASSE VERTE À SUBSTRAT VEGETAL
CORNICHE A RUE & ARRIÈRE	: EXISTANTE A REPEINDRE, COULEUR "Existante"
N. CORNICHE A RUE & ARRIÈRE	: BOIS A REPEINDRE, COULEUR "Blanc"
GOUTTIÈRE	: ZINC-Cu-Ti SUR SUPPORT EN PLANCHER DE BOIS, COULEUR "Blanc"
DESCENTE D'EAUX PLUVIALES	: ZINC-Cu-Ti
FAÇADE A RUE & ARRIÈRE (r. J.Debecker)	: INCHANGEE
FAÇADE A RUE & ARRIÈRE (r. Ganshoren 55)	: ENDUIT EXTÉRIEUR EXISTANT À RÉNOVER, COULEUR "Gris Parme"
FAÇADE A RUE & ARRIÈRE (r. Ganshoren 53)	: ENDUIT EXTÉRIEUR SUR ISOLANT (12cm) , COULEUR "Gris Parme"
FAÇADE A RUE & ARRIÈRE (r. Ganshoren 51)	: ENDUIT EXTÉRIEUR SUR ISOLANT (12cm) , COULEUR "Gris Parme"
MENUISERIE EXTÉRIEURE	: CHÂSSIS EN PVC, COULEUR EXISTANTE "Blanc"
SEUILS-LINTEAUX-BANDEAUX	: PIERRE BLEUE
COUVRE-MUR	: TERRE CUITE
ELEMENTS DE FERRONNERIE	: ACIER METALLISE ET LAQUE, COULEUR "RAL 7011"

NOTE: Les travaux sont à exécuter conformément au Cahier des Charges de l'état, au Cahier générales des Charges pour travaux de constructions privées de la RBC(CCT) 2000, et aux conditions particulières du projet. Les cotes sont à vérifier par les Entrepreneurs, en cas d'erreur ou d'omission ceux-ci sont tenus d'en prévenir les ARCHITECTE avant exécution. Les entrepreneurs ont la responsabilité de vérifier les gros-oeuvre réalisés aux constructions mitoyennes ou existantes.

REGION BRUXELLES-CAPITALE
COMMUNE KOEKELBERG

MAITRE DE L'OUVRAGE	INSTITUT DES URSULINES a.s.b.l.	Rue Jules Debecker, 71 1081 - KOEKELBERG Tél. : +32 2 771.30.08 Tél. : +32 2 414.01.68
OBJET	Construction & Mademisation de Bâtiments Scolaires	
CHANTIER	Rue Jules Debecker, 71-75 Commune: KOEKELBERG	CAD.: Div.:2 Sect.:B3 N°:1312-115724 Province: Bruxelles-Capitale
AUTEUR DE PROJET	Thierry CONVENT Architecte - Urbaniste convent.th.arch@skynet.be	Boulevard de Waterloo, 136/4 B-1000 BRUXELLES T. +32 2 706.84.87 M. +32 497 48.84.87
		Dossier N° 2016E1
ENTREPRENEUR		Chantier N°

P.U. - SITUATION EXISTANTE — Plan N° 13/15

COUPES: Coupe 55 - Rue de Ganshoren, 51-57 - Bâtiment B

Dessinateur	THC	Echelle	1/100	Date	20.12.2016

Administration communale:

Ce document est propriété de l'architecte Th. CONVENT, Tous droits réservés.

LE MAÎTRE DE L'OUVRAGE	ARCHITECTE
P.O.	Th. CONVENT