Plan d'implantation existant / inplantingsplan Ech/Sch: 1/2500

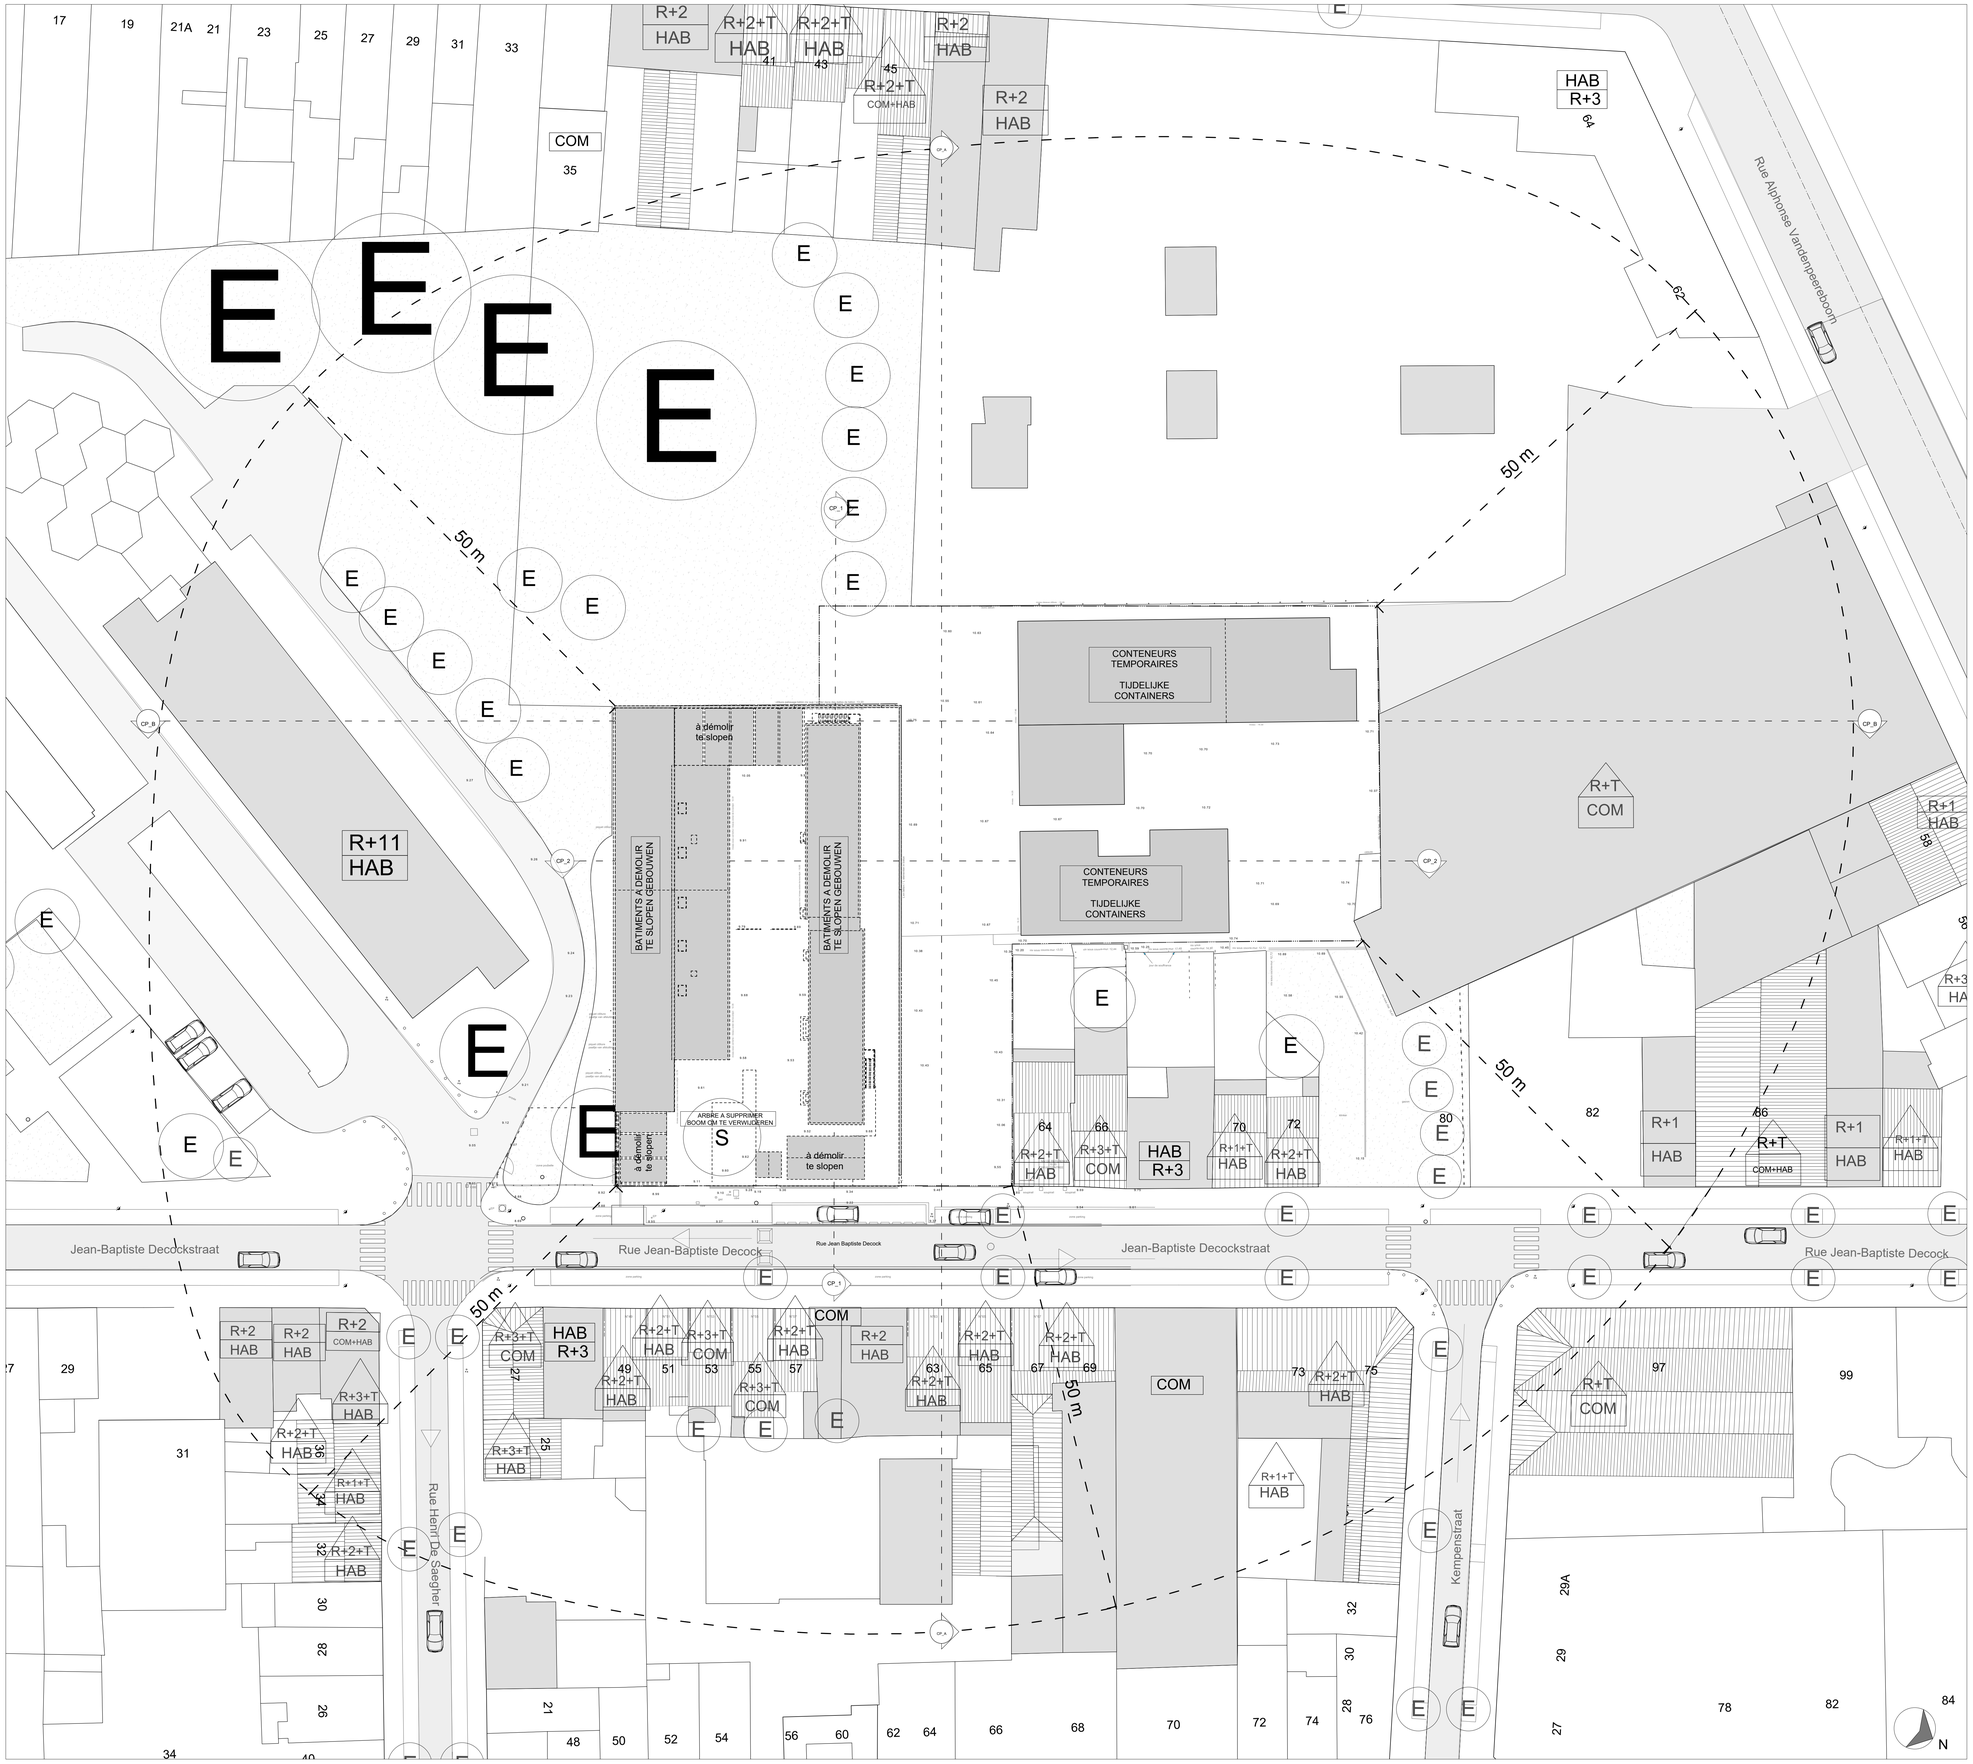

Plan d'implantation existant / inplantingsplan Ech/Sch: 1/2500

LEGENDE / LEGENDE

VOIRIES - TERRAIN / STRATEN - TERREIN

- Sens de circulation / Rijrichting
- Voitures/ Auto
- Asphalte / Asfalt
- Pavé / Bekleinkering
- Bollard / Paaltje
- Poubelle publique / Openbare verlichtingspalen
- Poteaux d'éclairage public / openbare verlichtingspalen
- P.S. Poteaux de signalisation / signalisatie palen
- B.I. Bouche d'incendie / hydrant
- TG Taques / Deksels
- Taques diverses (gaz, eau...) / Verschillende deksels (gas, water...)
- Coussin berlinois / Berlijnse kussen
- Taque égout / Rioleringsdeksel
- Avaloir / Waterslikker
- AV Avaloir / Waterslikker
- Bordure de chemin / Boordsteen
- Clôture / Afsluiting
- Arbres / Bomen: E Existant / Bestaand; S Supprimé / Te vellen

LIMITES / GRENZEN

- Limite de l'objet de la demande de permis d'urbanisme de la construction des bâtiments et distance de la construction par rapport à la limite de voie/voisin/autre/objet vergunning gebouwen mitchtlag
- Bâtiment à démolir / Te slopen gebouwen
- Conteneurs temporaires / Limiet van de parcel
- 50 M Débordement minimum de 50m par rapport à l'objet de la demande de permis / Zone minimum 50m ten opzichte van het voorwerp van de vergunningsaanvraag
- Traits de coupes / Zaagmeden

CONSTRUCTIONS / GEBOUWEN

- Bâtiment voisin /Aangrenzend gebouw
- Bâtiment voisin Toiture inclinée / Aangrenzend gebouw Hellend dak
- Nombre de niveaux hors sol / Aantal bovengronds verdiepingen
- Affectation / Bestemming: Com: Commerce / Handel; Equip: Equipement / Uitrusting; Hab: Habitation / Woning; Hot: Hotel/ Horeca; Ind: Industrie / Nijverheid; Culcult: Culturel/ Cultureel
- Toiture inclinée / Hellend dak
- Toiture plate / Plat dak
- 29 Numéro de police / straatnummer

Commune de Molenbeek Saint-Jean
Département Infrastructures et Développement Urbain
Rue du Comple de Flandre, 20 - 1080 Bruxelles
Tél : 02 412 37 77 Fax : 02 412 36 27

Gemeente Sint-Jans-Molenbeek
Département Infrastructures et Développement Urbain
Graaf van Vlaanderenstraat, 20 - 1080 Brussel
Tél : 02 412 37 77 Fax : 02 412 36 27

Par ordonnance,
le Secrétaire adjoint
In opdracht,
de Adjunct-secretaris
Gilbert HILDGEN

Pour la Bourgmestre,
l'Echevin des Infrastructures et du Développement Urbain délégué
Voor de Burgemeester,
afgevaardigd door de schepen van Infrastructuur en Stedelijke Ontwikkeling
Jan GYPERS

Permis d'urbanisme / Stedenbouwkundige vergunning

Construction d'une nouvelle école maternelle et primaire néerlandophone sise à rue Jean-Baptiste Decock, 54 à Molenbeek-Saint-Jean / Bouw van een nieuwe Nederlandstalige kleuter- en basisschool in de Jean-baptiste Decockstraat 54

Plan d'implantation - Situation existante
Inplantingsplan - Bestaande situatie

Architecture Architectuur	B612 ASSOCIATES Chaussée de Waterloo 1253 - 1180 Uccle 02/732.96.93 OSK-AR ARCHITECTEN Oudesmidsestraat 27 B - 1700 Dilbeek 02/567.13.33
Stabilité Stabiliteit	STIR Rue Fr. Delcoignestraat 7 - 1081 Koekelberg 02/410.33.97
Technique speciales / PEB Speciale technieken / EPB	MK ENGINEERING Chaussée de Waterloo 412F - 1050 Ixelles 02/340.65.00
Acoustique Akoestisch	ASM ACOUSTICS Rue des Palais 44 - 1030 Schaerbeek 02/203.33.75
Coordination sécurité Veiligheidscoördinatie	TOPCO Bergestraat 49/B3 - 9550 Steenhuize 054/59.82.82

DATE - DATUM	Ind.	MODIFICATION - WIJZIGING

CSD: BESTEK B3W/CSC 16.035	DATE D'EMISSION / VERZENDINGSDATUM	EMETTEUR / ZENDER	ECHELLE / SCHAAL	EX01
	27/12/17	B612 ASSOCIATES	1/2500 1/250	

TOUTES LES COTES ET NIVEAUX RENSEIGNES SUR CE PLAN SONT DONNEES A TITRE INDICATIF ET SONT A VERIFIER SUR PLACE PAR L'ENTREPRENEUR. LES DIMENSIONS PAR RAPPORT AUX LIMITES DU TERRAIN SONT DONNEES A TITRE INDICATIF. L'ENTREPRENEUR EST TENU SOUS SA PROPRE RESPONSABILITE DE VERIFIER LES COTES EXISTANTES ET FUTURES. ALLE AFMETINGEN EN PASSEN VERMELD OP DIT PLAN ZIJN LOUTER INDICATIEF EN DIENEN TER PLAATSE GECONTROLEERD TE WORDEN DOOR DE AANNEMER. DE MATEN T.O.V DE PERCEELGRENZEN ZIJN TER INDICATIE OPGEGEVEN. DE AANNEMER DIENT ORDER ZIJN EIGEN BEVOEGHEID ALLE BESTAANDE EN NIEUWE PASSEN TE CONTROLEREN.