




SITUATION PROJETEE - PLAN NIVEAU COUR

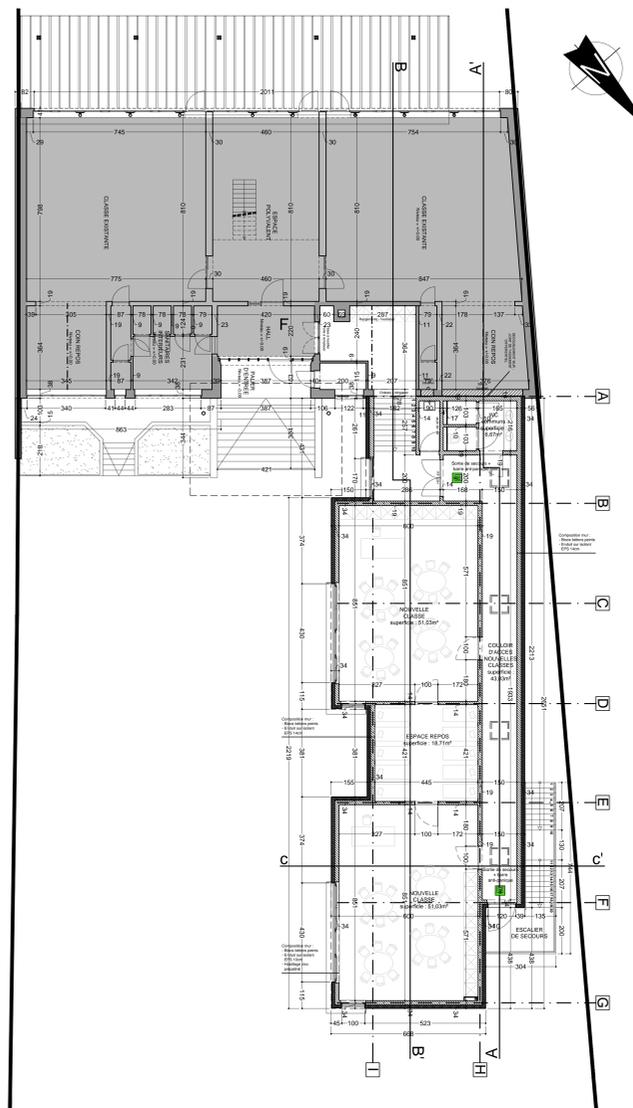


SITUATION PROJETEE - PLAN NIVEAU +1

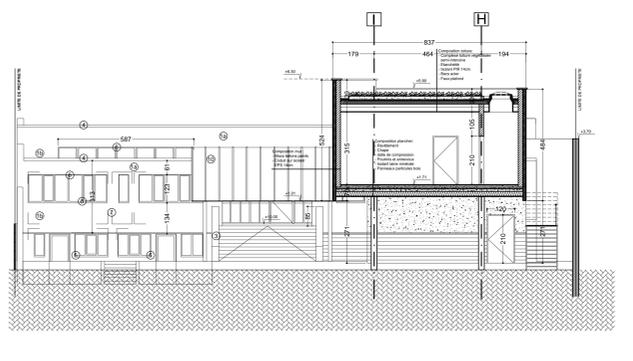


SITUATION PROJETEE - COUPE CC'

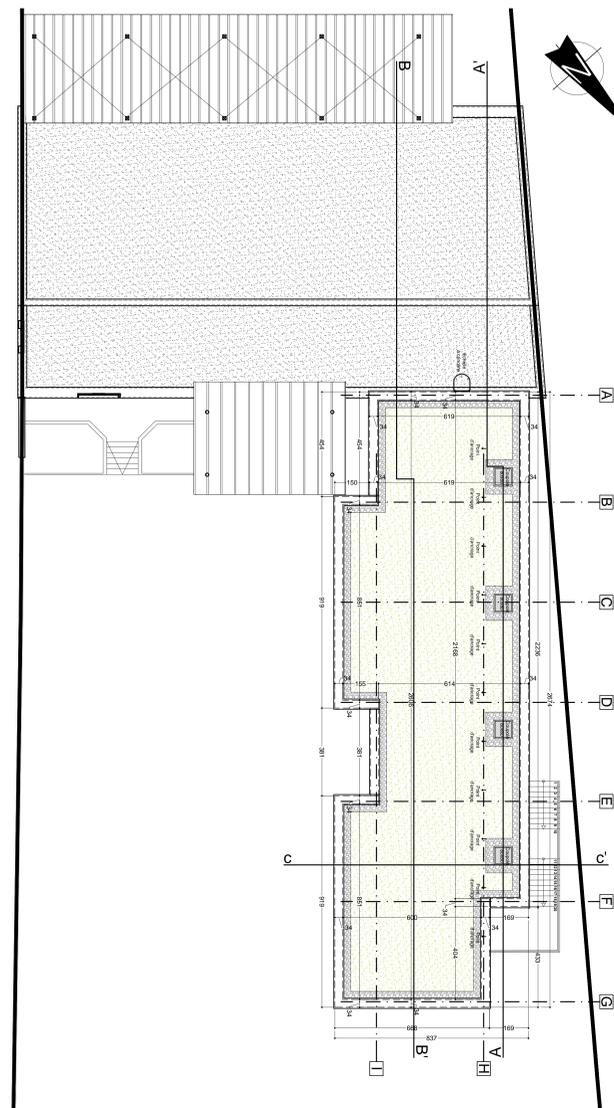


SITUATION PROJETEE - PLAN TOITURE

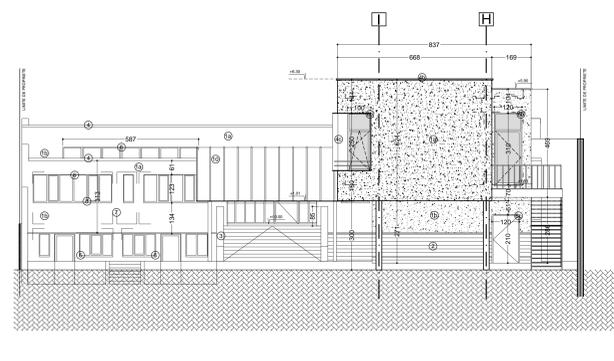


SITUATION PROJETEE - FACADE TRANSVERSALE

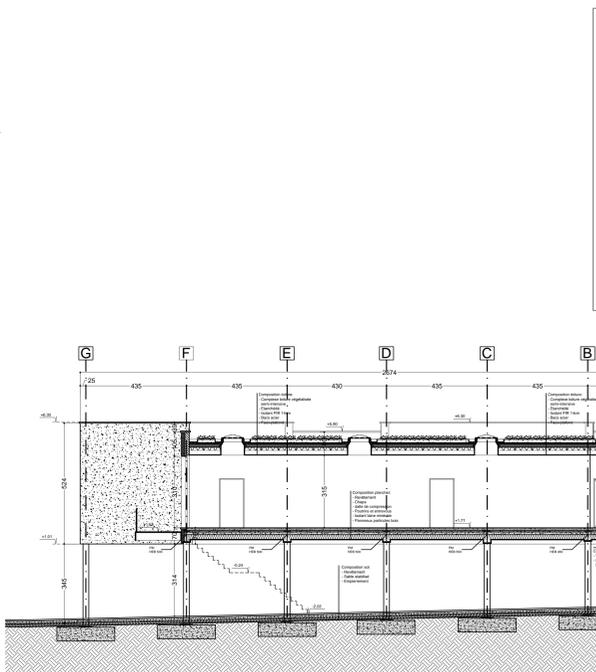

SITUATION PROJETEE - COUPE AA'

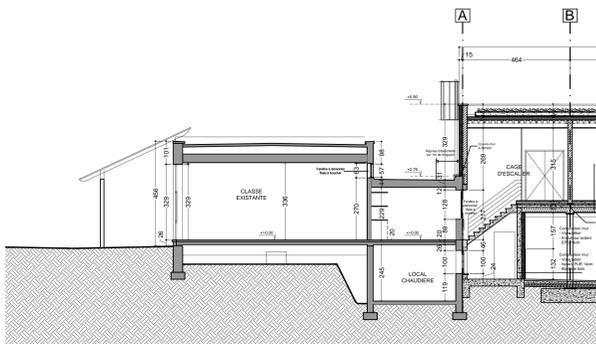

SITUATION PROJETEE - COUPE BB'

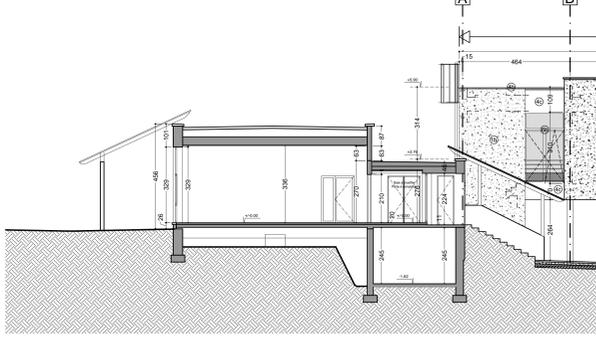

SITUATION PROJETEE - FACADE LONGITUDINALE

LEGENDE		LEGENDE MATERIAUX - SITUATION PROJETEE -	
[Symbol]	Limite de propriété	18	Enduit de ton ocre foncé
[Symbol]	Tracé de réoutillage existant	19	Enduit de ton ocre clair
[Symbol]	Maçonneries existantes	2	Bardage bois horizontal
[Symbol]	Eléments existants à démolir	3	Maçonnerie en brique ton brun-rouge
[Symbol]	Pavage en béton	4	Couvre-mur / seuil en pierre bleue
[Symbol]	Zone verte	4b	Couvre-mur en zinc
[Symbol]	Bardage bois	4c	Habillage en zinc prépatiné
[Symbol]	Terre	5	Cheminée en INOX
[Symbol]	Terre de remblais	6	Châssis en PVC ton blanc + double vitrage
[Symbol]	Béton	6b	Châssis en PVC ton gris + double vitrage
[Symbol]	Molletons	6c	Porte métallique ton gris
[Symbol]	Maçonnerie en blocs béton	7	Descente EP en zinc ton gris antracite
[Symbol]	Isolant PU	8	Seuil en aluminium
[Symbol]	Isolant verre cellulaire	9	Grillage métallique
[Symbol]	Isolant laine minérale	10	Avant en structure métallique ton noir + vitrage
		10a	Structure métallique ton noir

MAITRE DE L'OUVRAGE :
 A.S.B.L. "Centre d'enseignement Dames de Marie-Vergote"
 Site: Institut Sainte-Marie sis à Rue Henri Chomé, 44
 1030 BRUXELLES
 Administrateur: M. S. Vanjoostock
 Personne de contact: M. F. Vieuxtemps
 Tel: 027 705 49 18
 Mail: sainte-marie.lmch@ens.kirisnet.be

ADRESSE DU PROJET :
 PROVINCE: BRUXELLES-CAPITALE
 COMMUNE: SCHAEERBEEK
 Adresse: Rue Henri Chomé, 44
 B-1030 Bruxelles
 Cadastre: Schaarbeek-Div2, sect.8, n° 401 G3

AR&A architecte
 AR&A architecte scrl | Rue de la Fatigue 12 | 1300 Willebroeck | BE 0431.880.385 PFM Nivelles | T: 070 24 53 53 | F: 070 24 26 63 | architects@ar-a.eu | www.ar-a.eu

Représenté par:
 M. David Ortiz, architecte associé
 Collaborateur projet:
 M. Stéphane Parise, architecte

DEMANDE DE PERMIS D'URBANISME MODIFICATIF
 PROJET D'EXTENSION D'UN BÂTIMENT SCOLAIRE POUR LA REALISATION DE DEUX CLASSES MATERNELLES

PLANS - COUPES - ELEVATIONS
 Situation projetée

MODIFICATIONS :			INDICE
DATE	OBJET		
10/04/2017	ADAPTATIONS		A

REMARQUES :
 Ce projet est la propriété exclusive du maître de l'ouvrage. Il ne peut être reproduit ni communiqué, ni divulgué sans une autorisation écrite. Toute discordance avec le cahier des charges sera agréée à l'architecte. Toutes les mesures sont à vérifier sur place par l'entrepreneur. Les documents et prescriptions de l'architecte doivent être corrigés sur les observations et documents du coordinateur sécuritaire.

DATE: 28-03-2017
 ECHELLE: 1/100
 N° DOSSIER AR&A: 17_6055.A

N° PLAN: **003A**