

project	opdrachtgever	architect	schaal datum	index
---------	---------------	-----------	--------------	-------

P_084_UKKE

GO! Onderwijs van de Vlaamse Gemeenschap

B-LD

1 / 750

Tekening

INPLANTING BESTAANDE SITUATIE

Nekkersgatlaan 17
1180 Ukkel

Willebroekkaai 36
1000 Brussel

02 350 42 77
info@b-ld.com

20 / 03 / 2017

Formaat

A3

Tekeningnr.


LEGENDE

- AANDUIDING FOTOGRAFISCHE AFBEELDING - ZIE BIJLAGE
- TERREINPROFIELSNEDE
- VERLICHTINGSPAAL
- STERFPUT
- STRAATKOLK
- BRANDKRAAN
- ELEKTRICITEITSPAAL
- VUILBAK
- VERHARDING - KLINKERS
- VERHARDING - TEGELS
- PERCEELSGRENS
- HEKWERK
- OPENBARE RIOLERING
- BESTAANDE BEBOUWING
- BESTAANDE BEPLANTING
- BESTAANDE BEPLANTING
- AFBRAAK BEPLANTING
- NIJEUWE BEPLANTING
- TUDELIJKE HUISVESTING
- CONTAINERS
- AFBRAAK



DWARSE TERREINSNEDE


LANGSE TERREINSNEDE

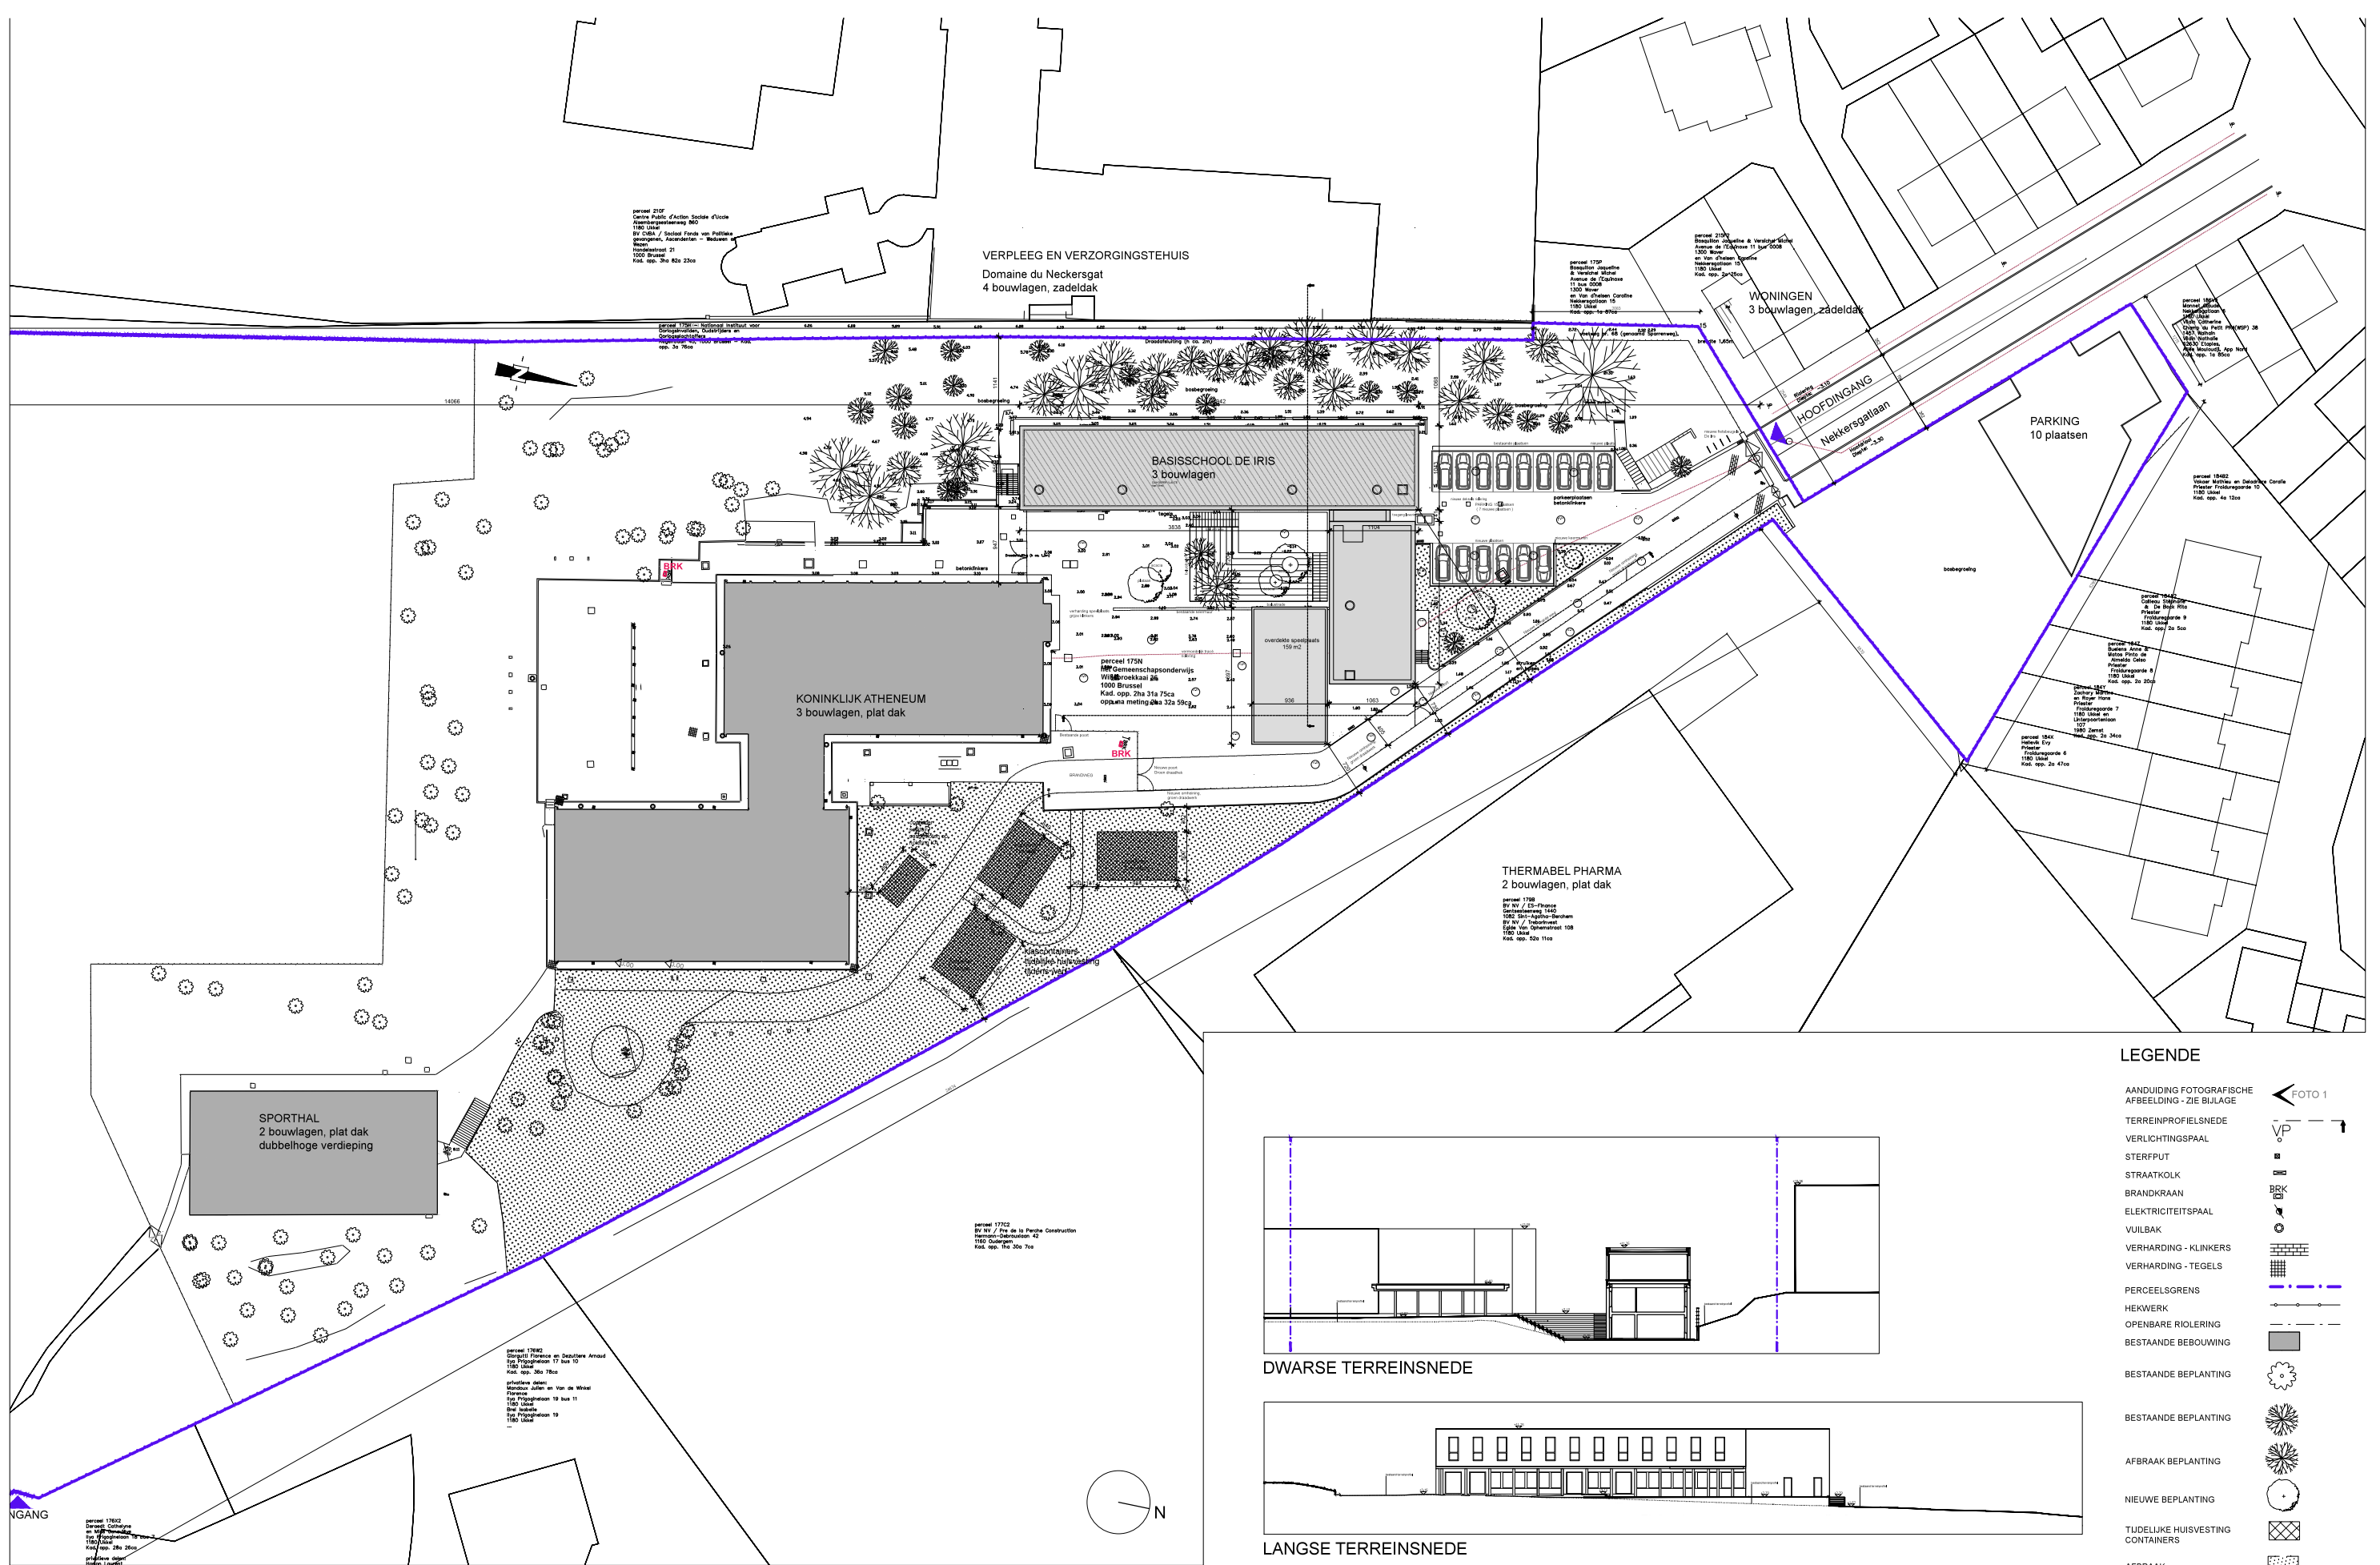

project	opdrachtgever	architect	schaal datum	index
P_084_UKKEK	GO! Onderwijs van de Vlaamse Gemeenschap	B-LD	1 / 750	Tekening
Nekkersgatlaan 17 1180 Ukkel	Willebroekkaai 36 1000 Brussel	02 350 42 77 info@b-ld.com	20 / 03 / 2017	INPLANTING NIEUWE SITUATIE
				Formaat A3
				Tekeningnr.

KONINKLIJK ATHENEUM
3 bouwlagen, plat dak


Willebroekkaai 36
1000 Brussel
Kad. opp. 2ha 31a 75ca
opp. na meting 2ha 32a 59ca

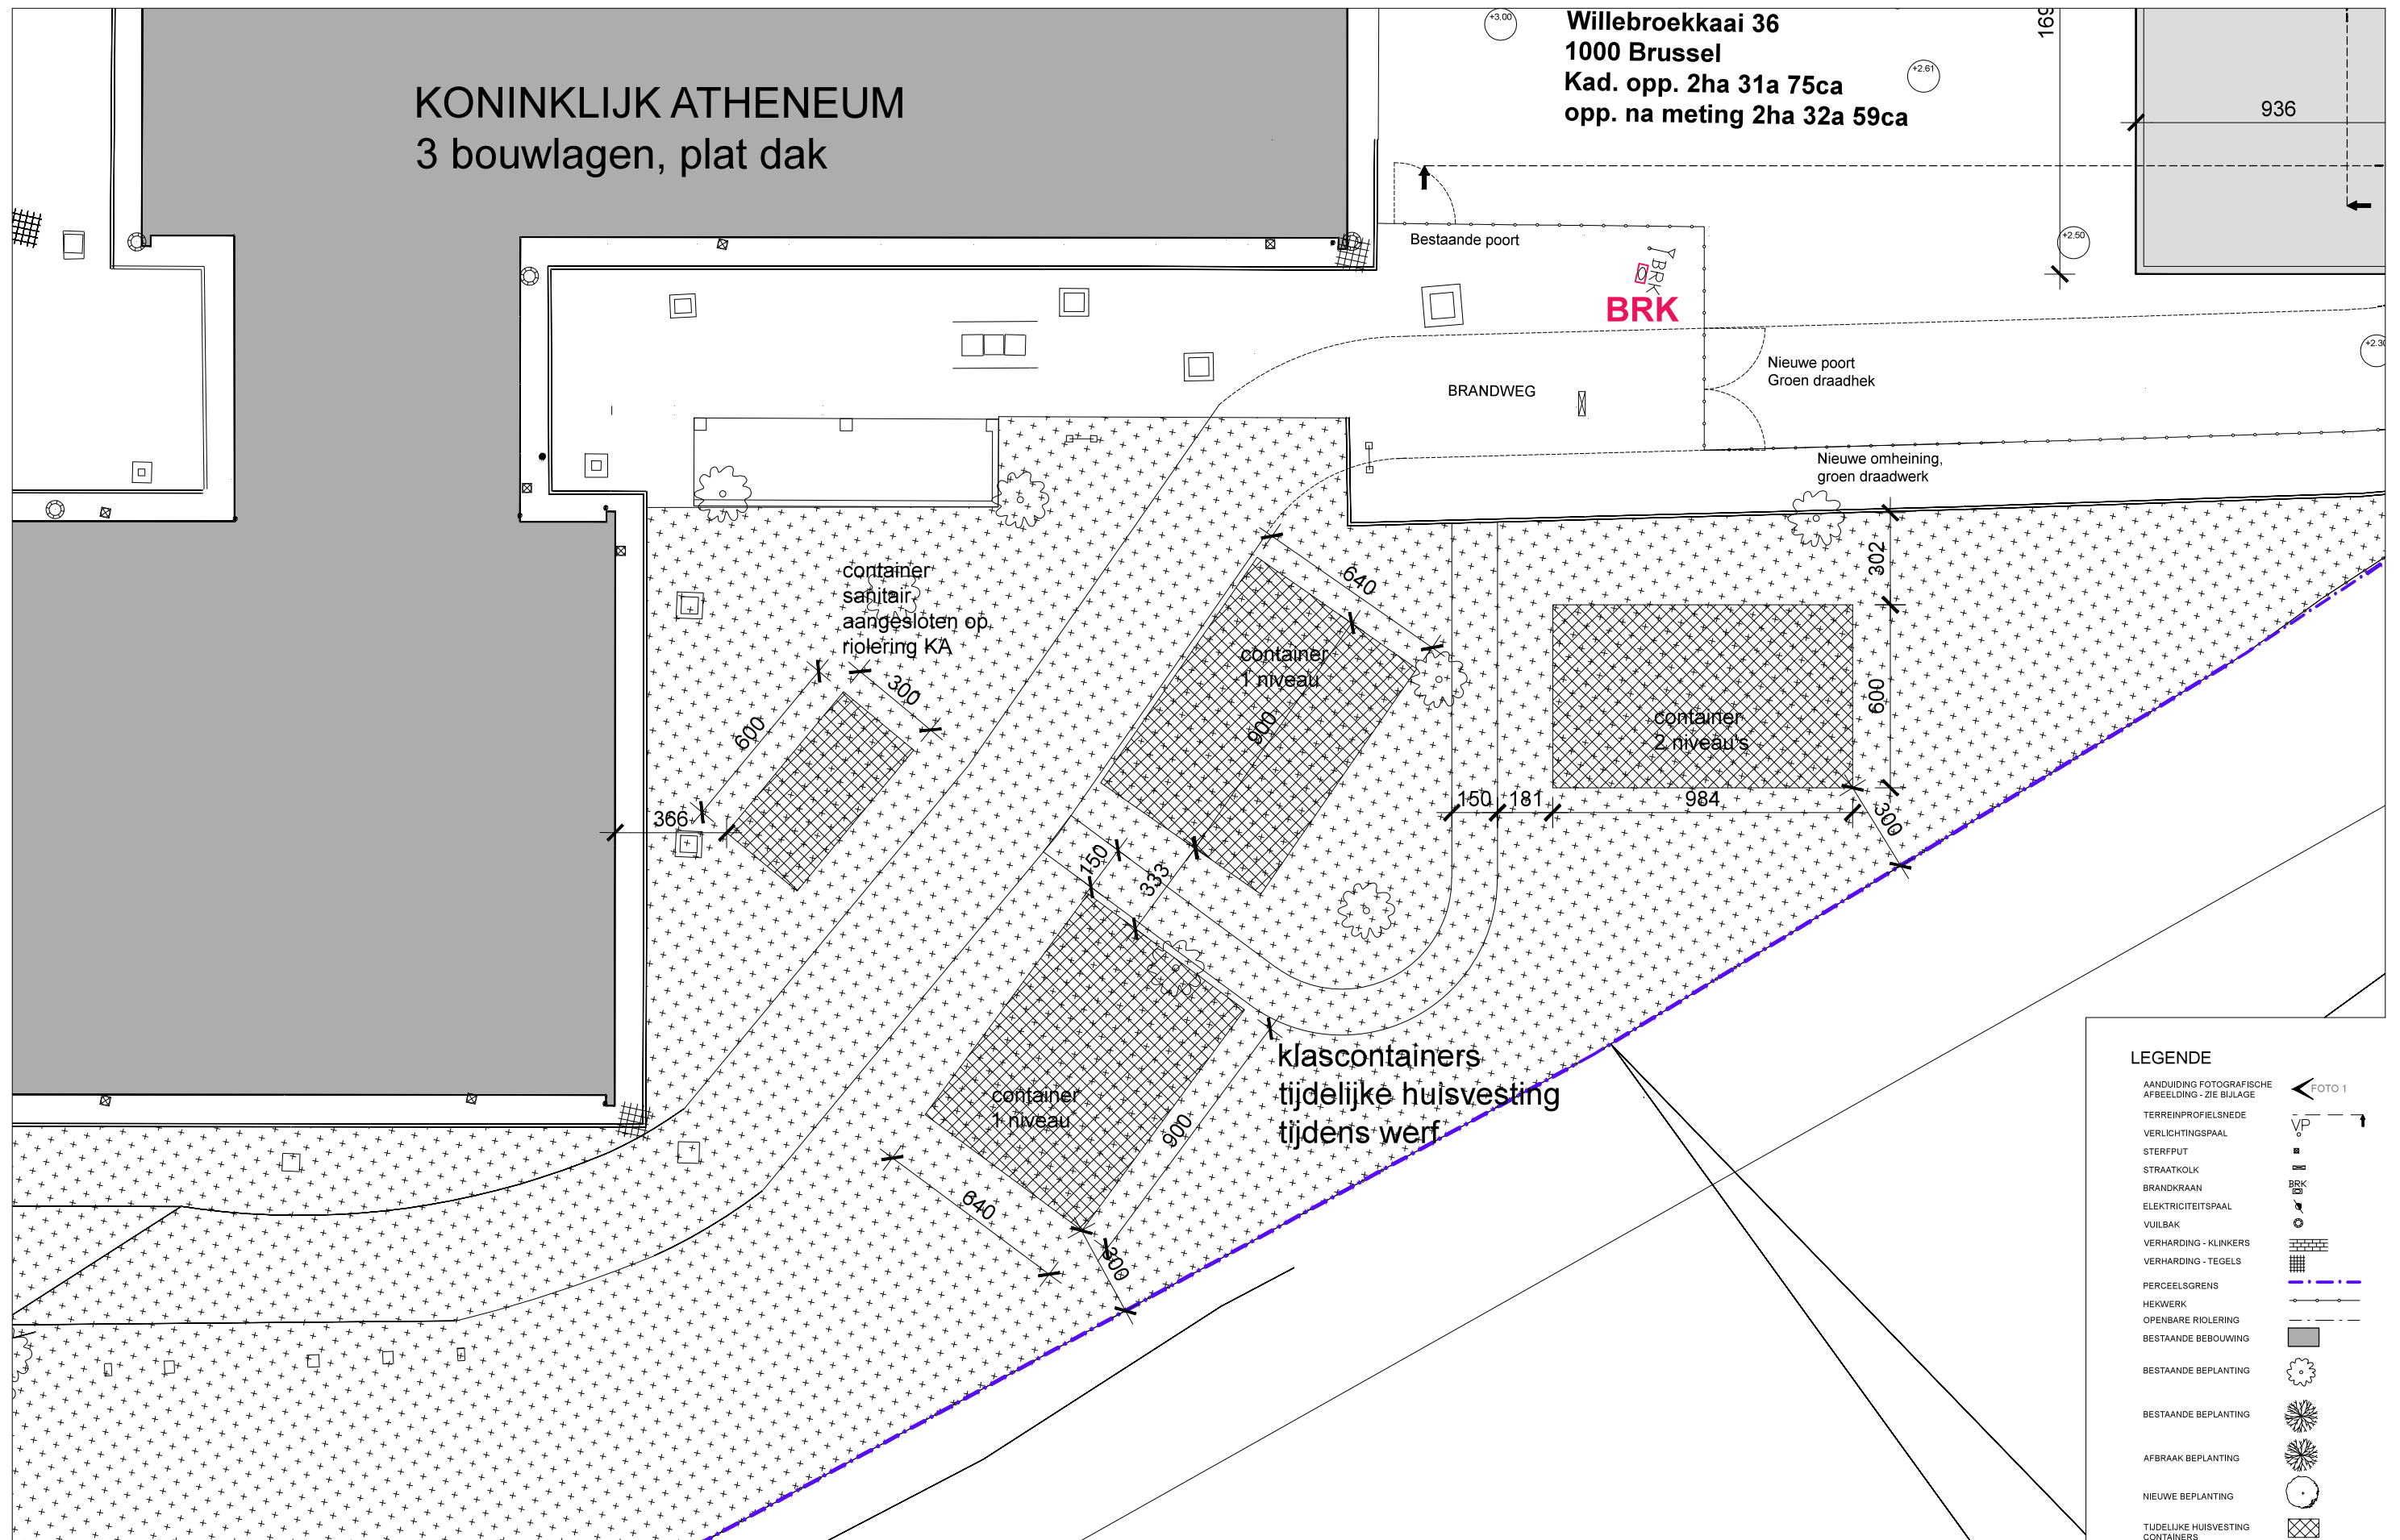


LEGENDE

- AANDUIDING FOTOGRAFISCHE AFBEELDING - ZIE BIJLAGE
- TERRAINPROFIELSNEDE
- VERLICHTINGSPAAL
- STERFFUT
- STRAATKOLK
- BRANDKRAAN
- ELEKTRICITEITSPAAL
- VUILBAK
- VERHARDING - KLINKERS
- VERHARDING - TEGELS
- PERCEELSGRENS
- HEKWERK
- OPENBARE RIOLERING
- BESTAANDE BEBOUWING
- BESTAANDE BEPLANTING
- BESTAANDE BEPLANTING
- AFBRAAK BEPLANTING
- NIEUWE BEPLANTING
- TIJDELIJKE HUISVESTING CONTAINERS

project	opdrachtgever	architect	schaal datum	index
P_084_UKKE	GO! Onderwijs van de Vlaamse Gemeenschap	B-LD	1 / 200	Tekening
Nekkersgatlaan 17 1180 Ukkel	Willebroekkaai 36 1000 Brussel	02 350 42 77 info@b-ld.com	20 / 03 / 2017	INPLANTING NIEUWE SITUATIE + TIJDELIJKE HUISVESTING
				Formaat A3
				Tekeningnr.

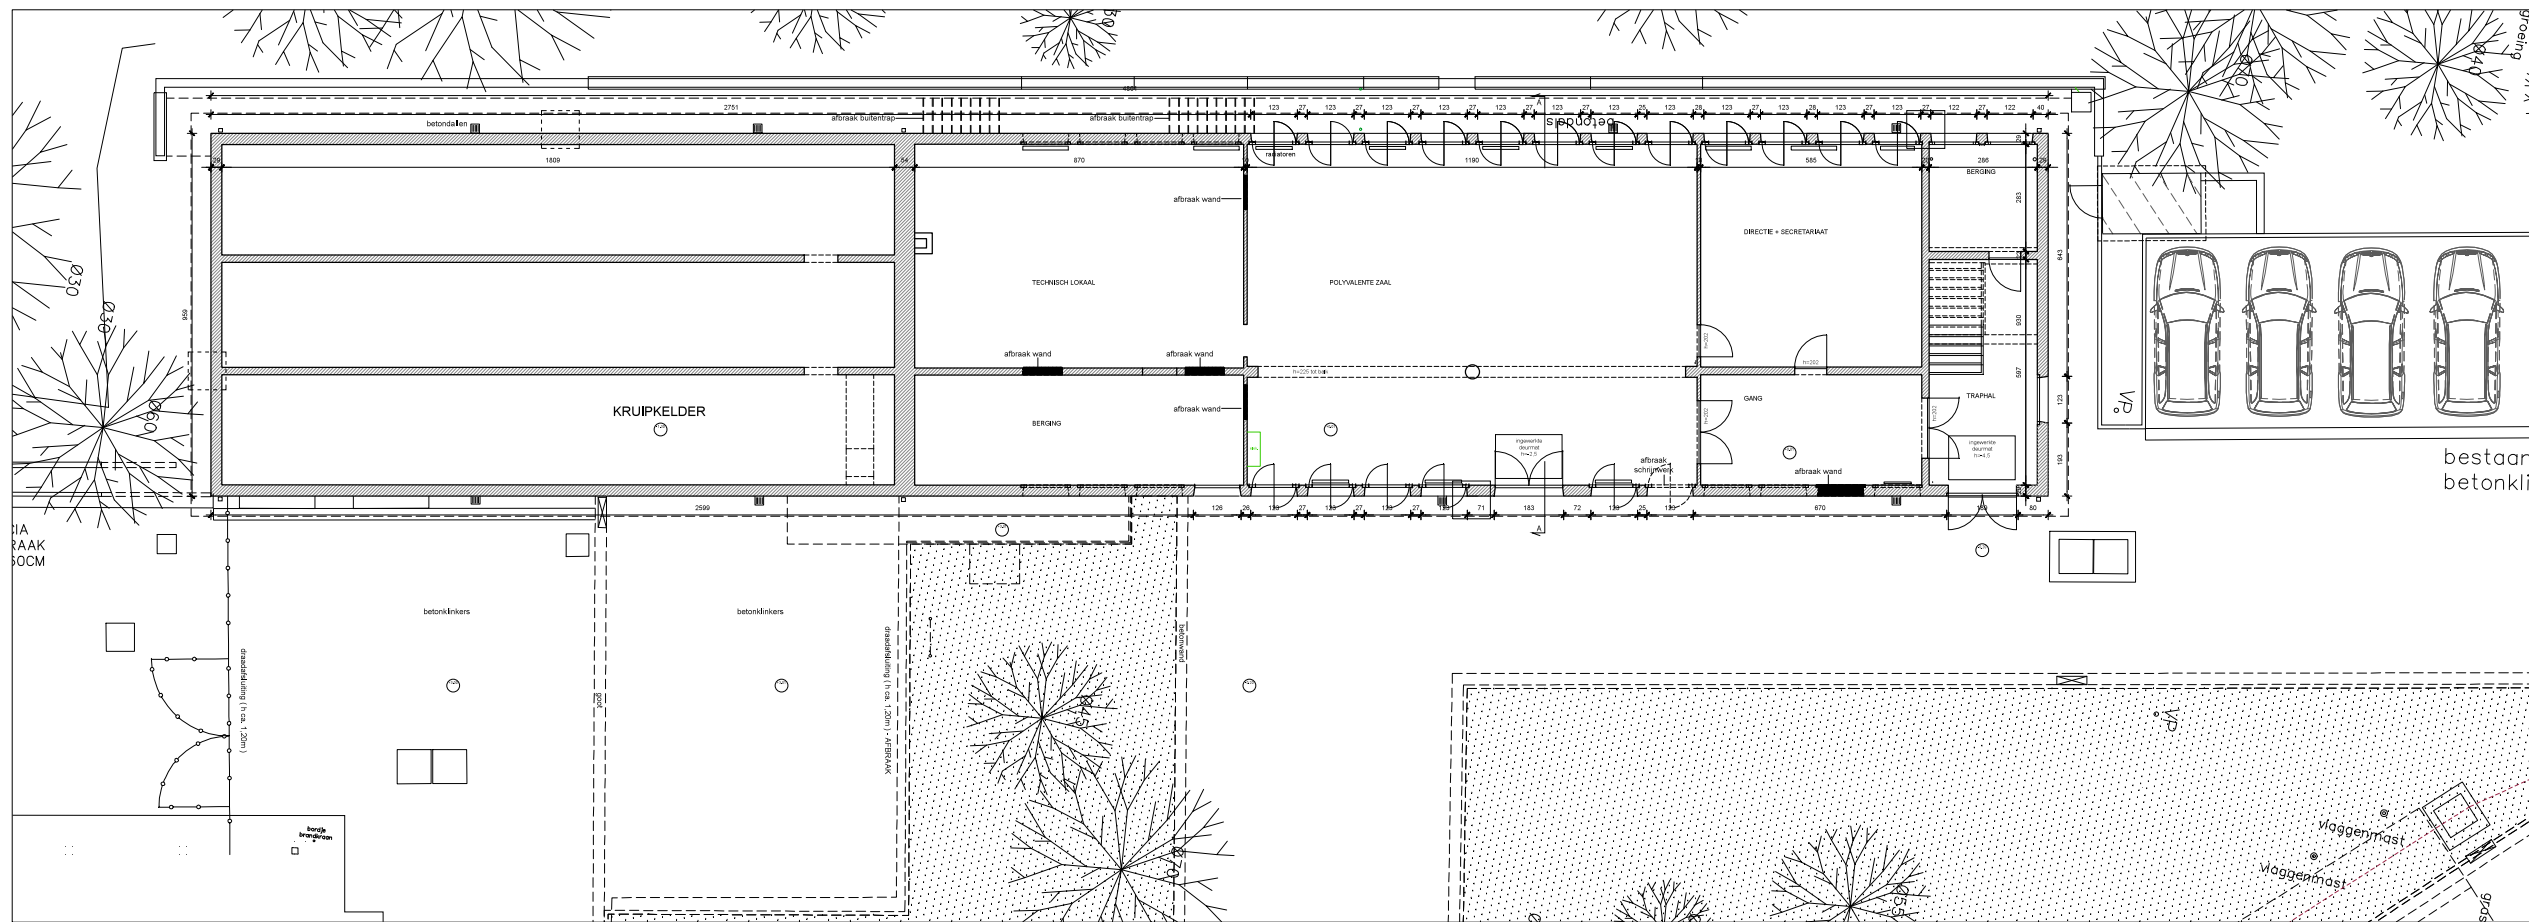

PLAN KELDERVERDIEPING

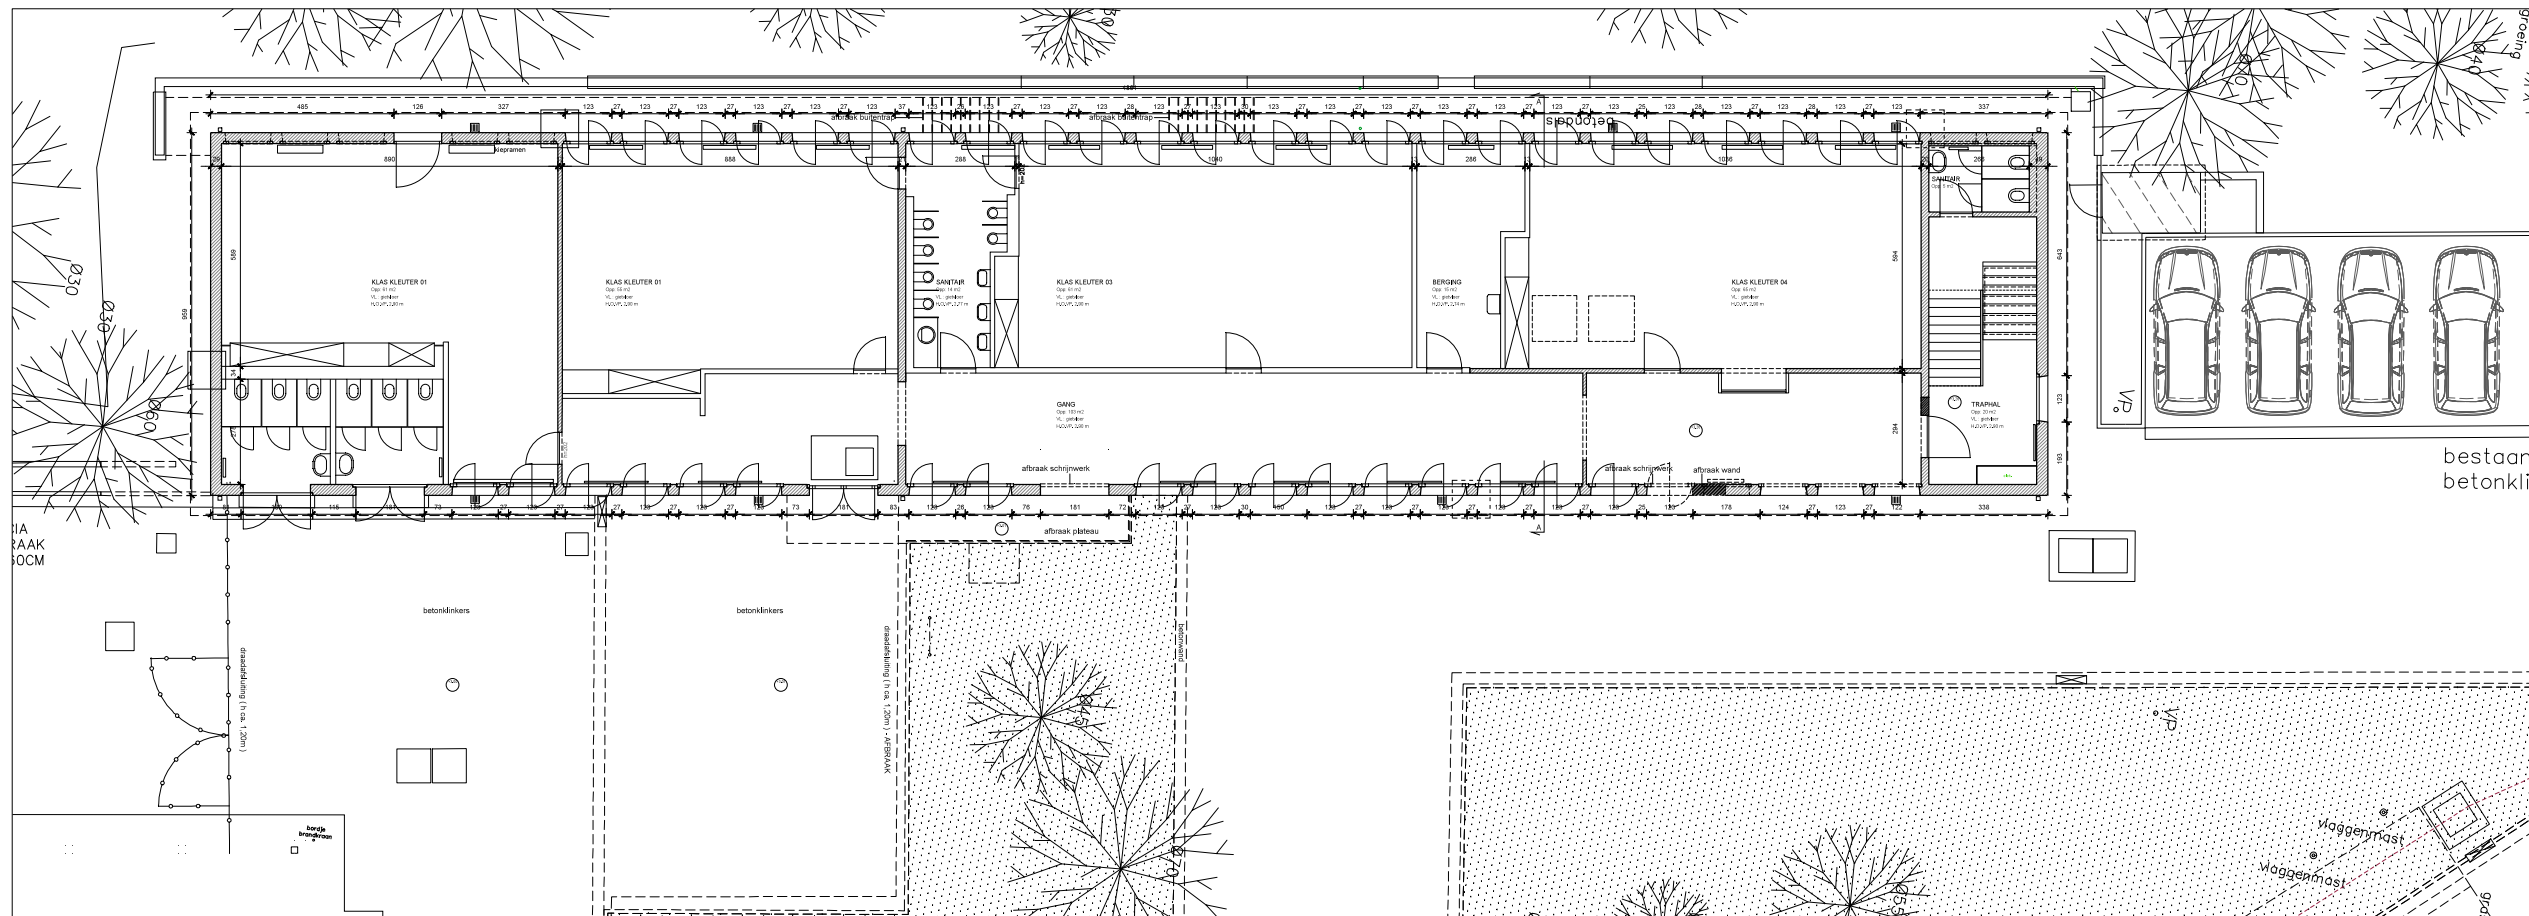

PLAN GELIJKVLOERS

LEGENDE

LEGENDE MATERIALEN

- GEWAPEND BETON
- DRAGEND METSELWERK
- AFBRAAKWERKEN
- NIET-DRAGEND METSELWERK
- GEVELMETSELWERK
- DORPEL
- THERMISCHE ISOLATIE - TYPE 1
- THERMISCHE ISOLATIE - TYPE 2

LEGENDE INTERIEUR

- SCHACHT
- VERLAAGD PLAFOND - TYPE 01
- VERLAAGD PLAFOND - TYPE 02

- HOUTEN BINNENDEUR
- GLAZEN BINNENDEUR

LEGENDE AANDUIDINGEN

- ASSEN
- SNEDE AANDUIDING
- AANDUIDING NIVEAU PLAN
- AANDUIDING NIVEAU SNEDE

- LEGENDE TOEGANKELIJKHEID
- DRAAICIRKEL 150cm

LOKAALBENAMING

- L1.01 AVLS KLAS
- Opp.### m2
- VL: polybeton
- H.O.P. 2.95 m
- H.O.V.P. 2.85 m

LEGENDE RIOLERING


- HEMELWATER
- VUIL WATER
- FECALIËN

LEGENDE BRAND

- HASPEL
- BLUSTOESTEL




project	opdrachtgever	architect	schaal datum	index
P_084_UKKE	GO! Onderwijs van de Vlaamse Gemeenschap	B-LD	1 / 200	Tekening
Nekkersgatlaan 17 1180 Ukkel	Willebroekkaai 36 1000 Brussel	02 350 42 77 info@b-ld.com	20 / 03 / 2017	PLANNEN - BESTAANDE SITUATIE
				Formaat
				A3
				Tekeningnr.

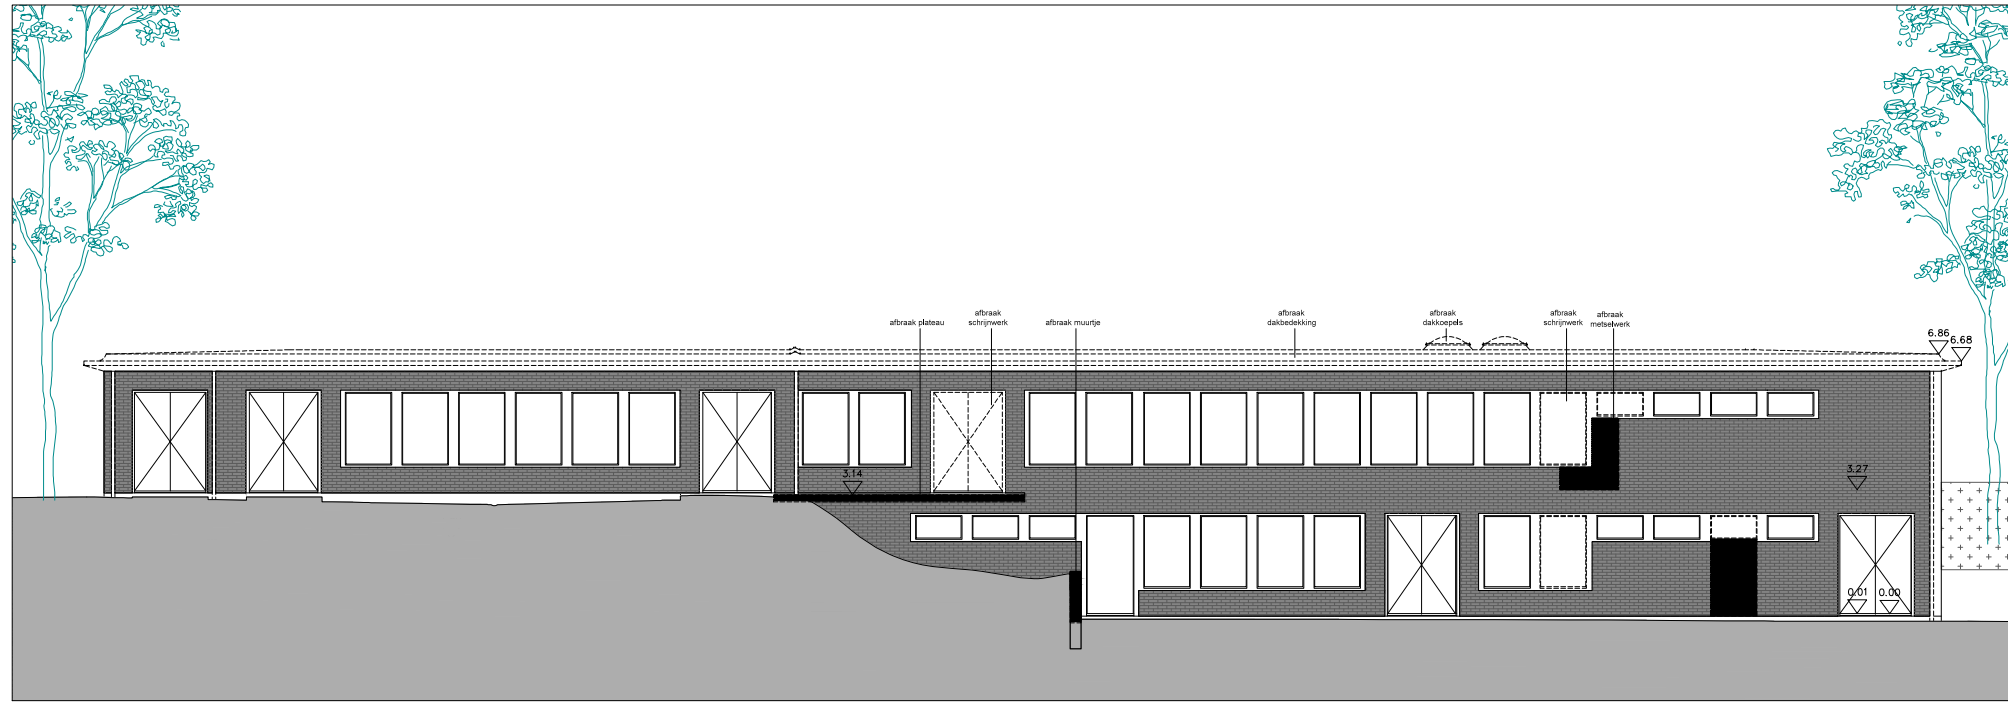


OOSTGEVEL




NOORDGEVEL

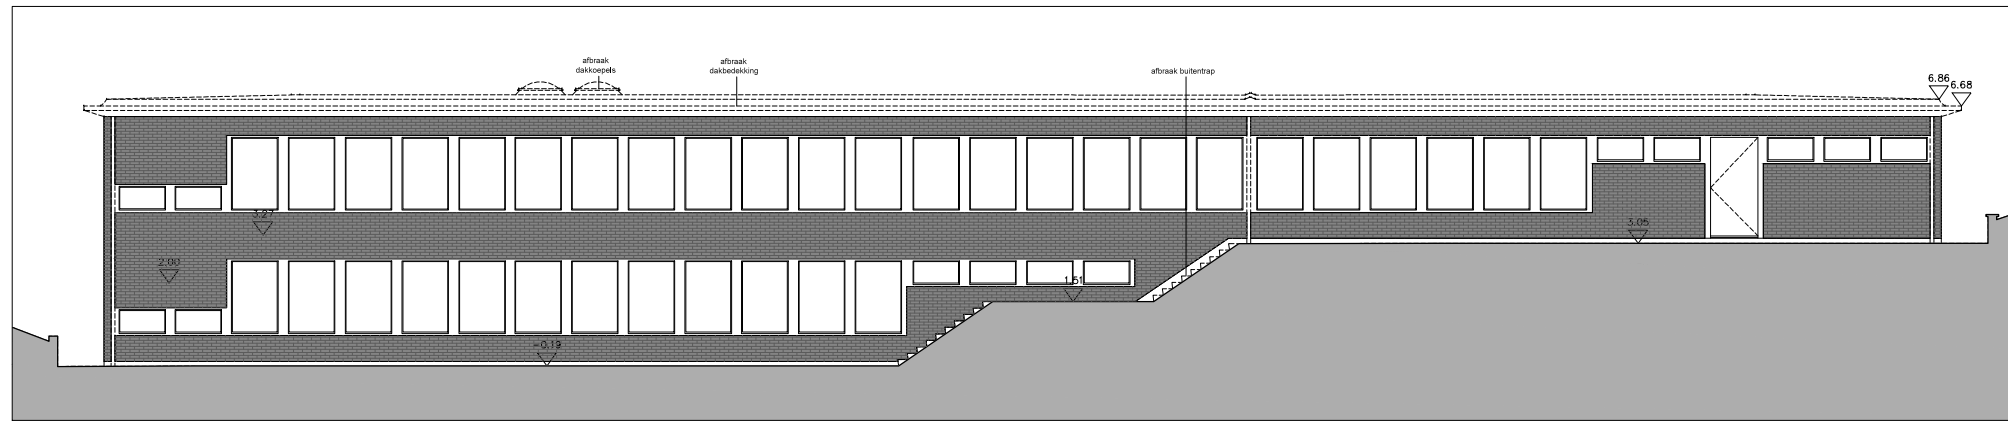

WESTGEVEL

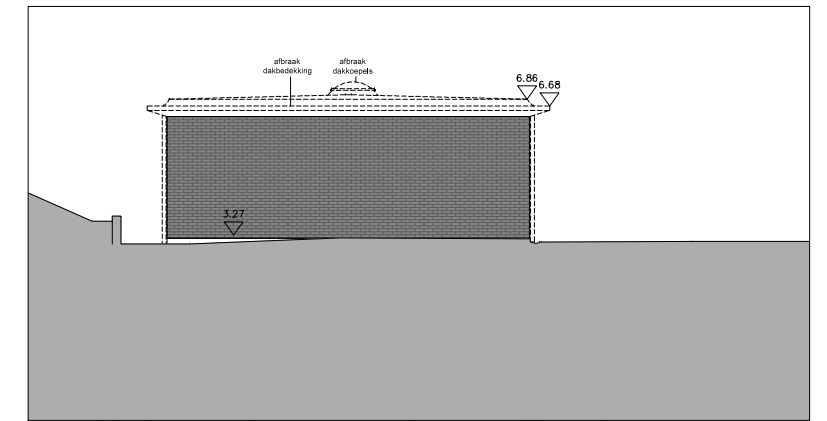


ZUIDGEVEL

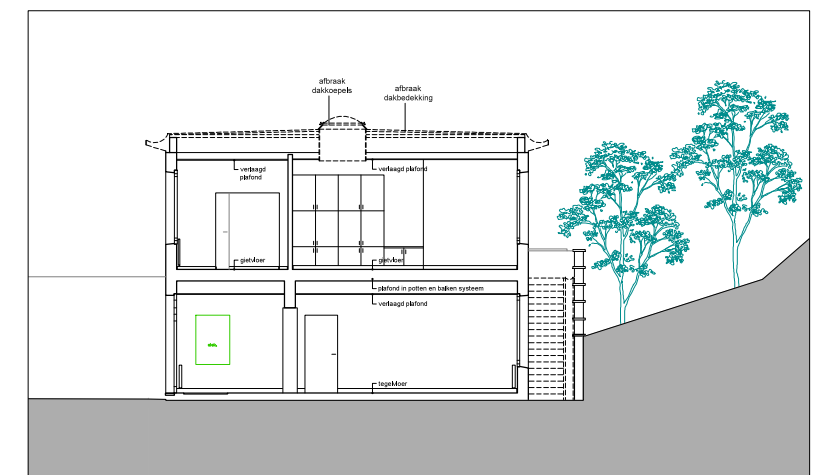

DWARSE SNEDE


project	opdrachtgever	architect	schaal datum	index
P_084_UKKE	GO! Onderwijs van de Vlaamse Gemeenschap	B-LD	1 / 200	Tekening
Nekkersgatlaan 17 1180 Ukkel	Willebroekkaai 36 1000 Brussel	02 350 42 77 info@b-ld.com	20 / 03 / 2017	GEVELS & SNEDE - BESTAANDE SITUATIE
				Formaat
				A3
				Tekeningnr.

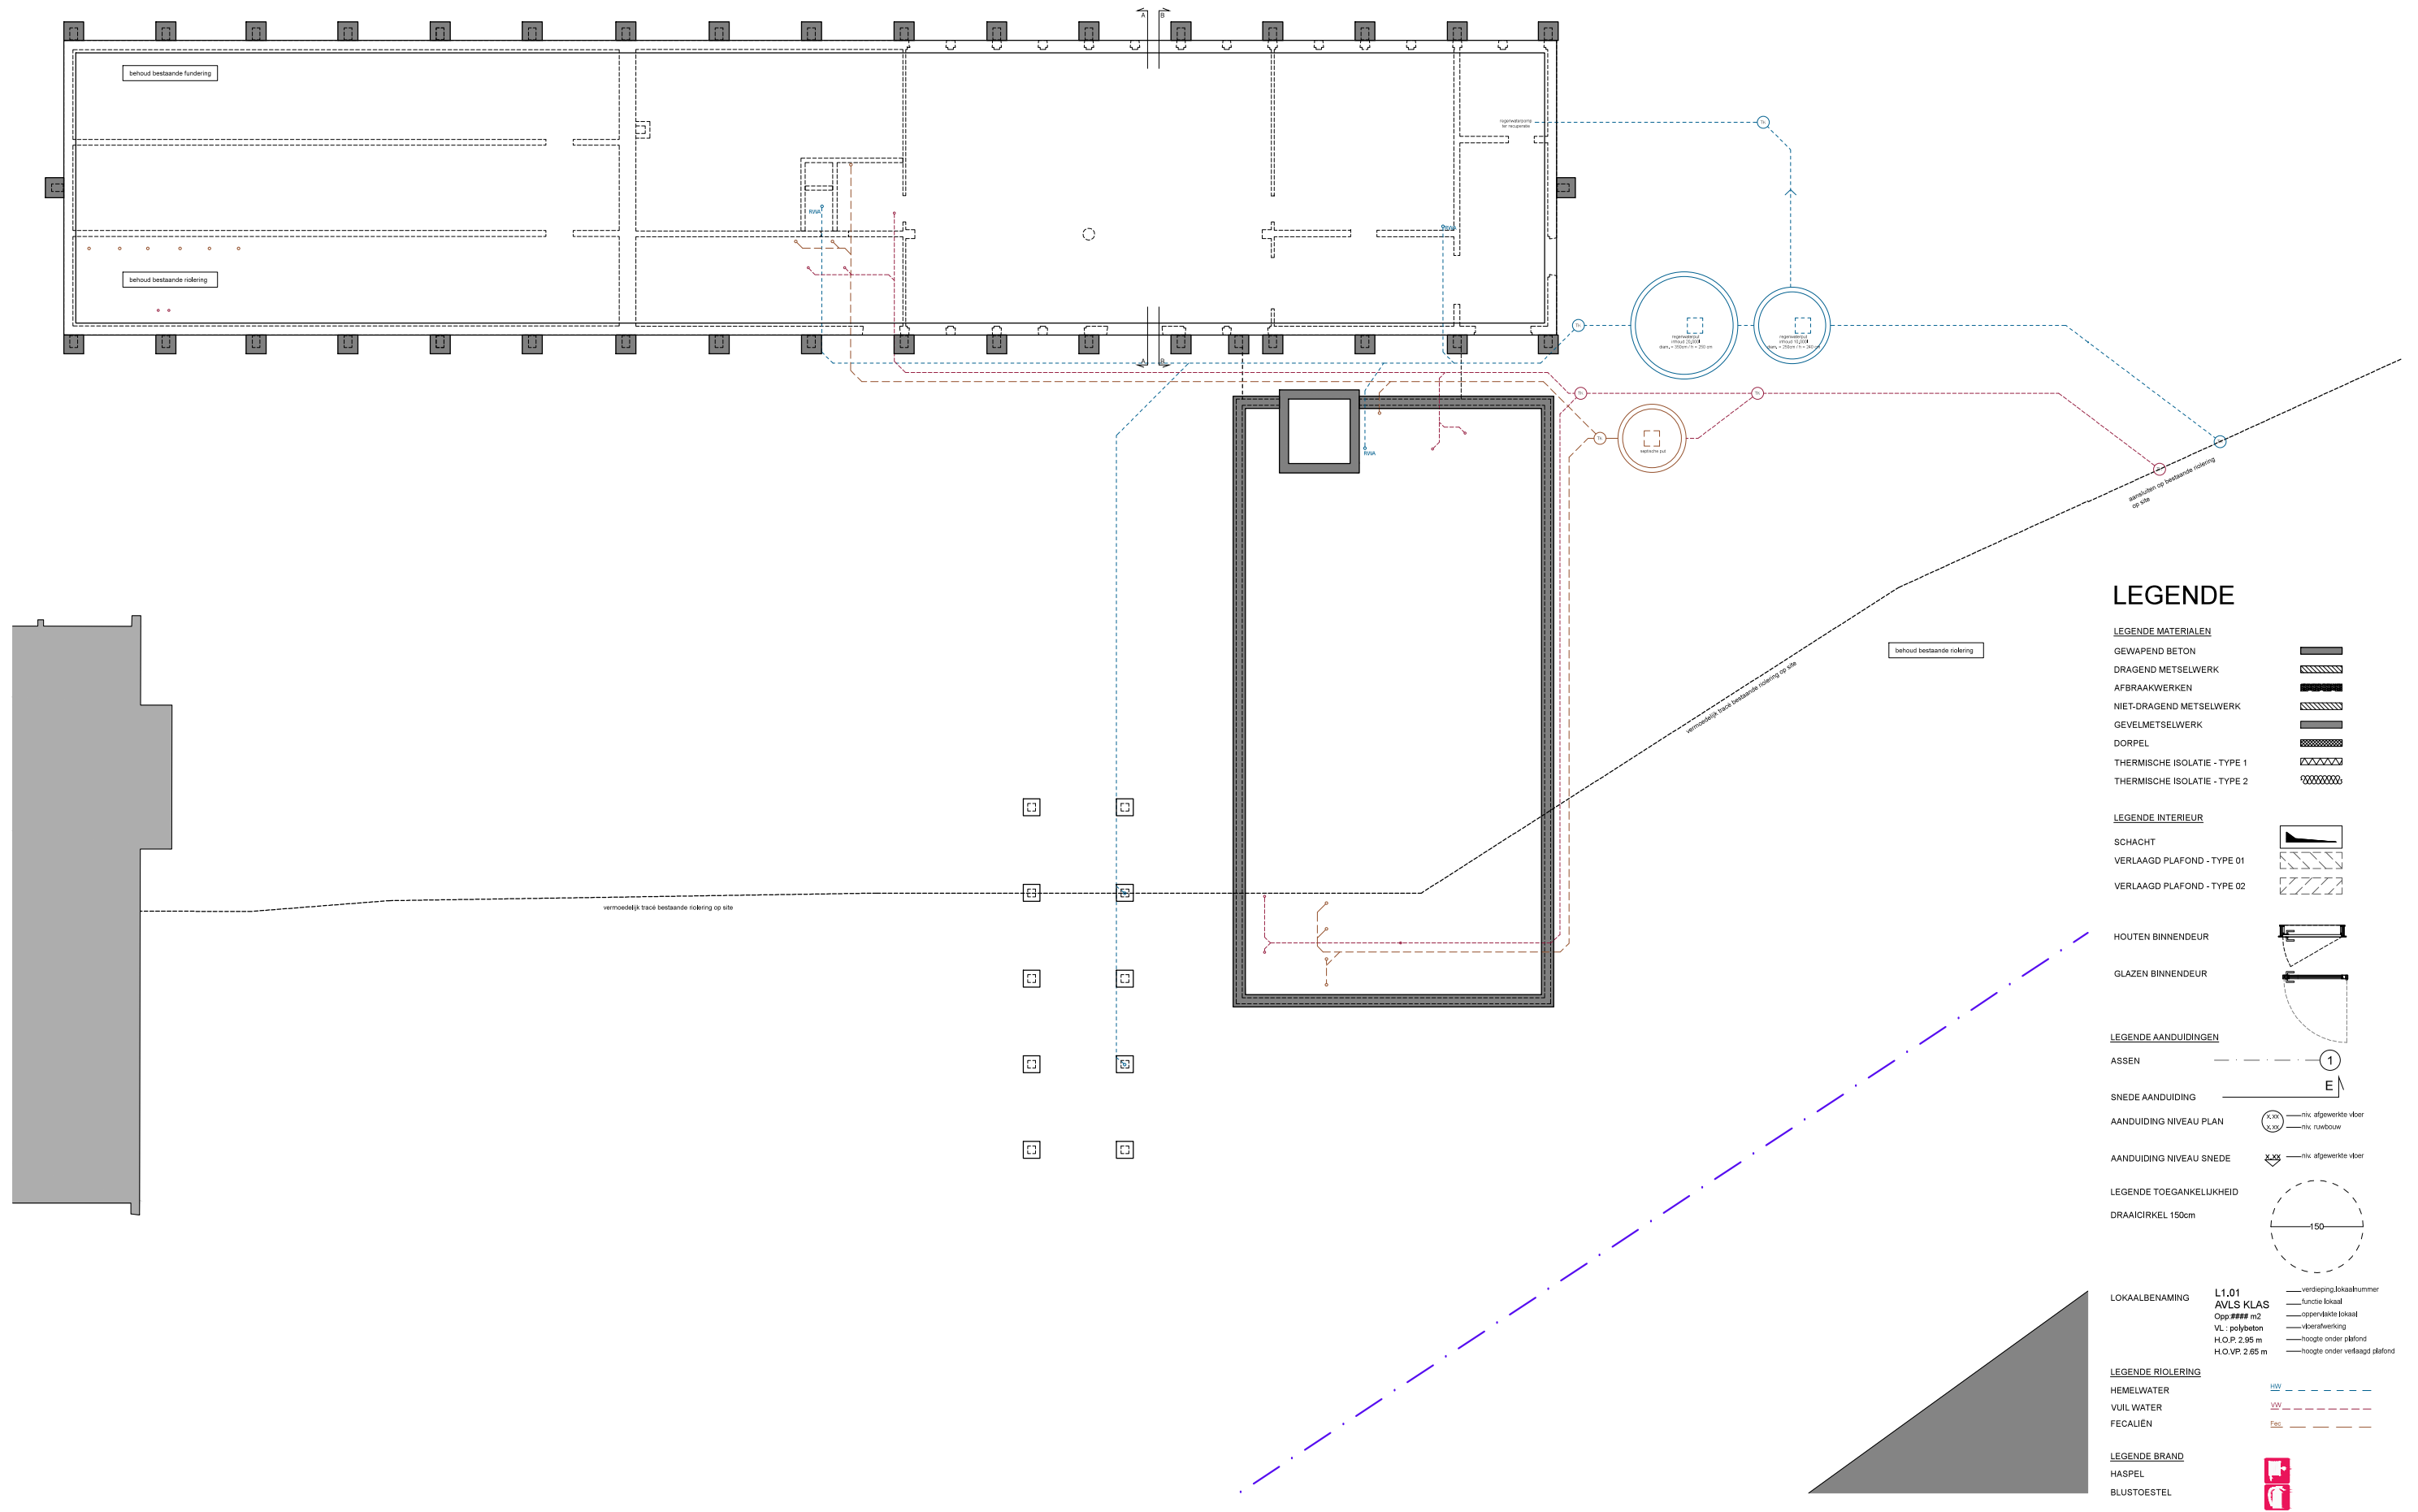

LEGENDE

- LEGENDE MATERIALEN**
- GEWAPEND BETON
 - DRAGEND METSELWERK
 - AFBRAAKWERKEN
 - NIET-DRAGEND METSELWERK
 - GEVELMETSELWERK
 - DORPEL
 - THERMISCHE ISOLATIE - TYPE 1
 - THERMISCHE ISOLATIE - TYPE 2
- LEGENDE INTERIEUR**
- SCHACHT
 - VERLAAGD PLAFOND - TYPE 01
 - VERLAAGD PLAFOND - TYPE 02
 - HOUTEN BINNENDEUR
 - GLAZEN BINNENDEUR
- LEGENDE AANDUIDINGEN**
- ASSEN
 - SNEDE AANDUIDING
 - AANDUIDING NIVEAU PLAN
 - AANDUIDING NIVEAU SNEDE
- LEGENDE TOEGANKELIJKHEID**
- DRAAICIRKEL 150cm
- LOKAALBENAMING**
- L1.01
 - AVLS KLAS
 - Opp.### m2
 - VL: polybeton
 - H.O.P. 2.95 m
 - H.O.V.P. 2.85 m
- LEGENDE RIOLERING**
- HEMELWATER
 - VUIL WATER
 - FECALIËN
- LEGENDE BRAND**
- HASPEL
 - BLUSTOESTEL


project	opdrachtgever	architect	schaal datum	index
P_084_UKKEI	GO! Onderwijs van de Vlaamse Gemeenschap	B-LD	1 / 200	Tekening
Nekkersgatlaan 17 1180 Ukkel	Willebroekkaai 36 1000 Brussel	02 350 42 77 info@b-ld.com	20 / 03 / 2017	FUNDERINGS- EN RIOLERINGSPLAN
				Formaat
				A3
				Tekeningnr.

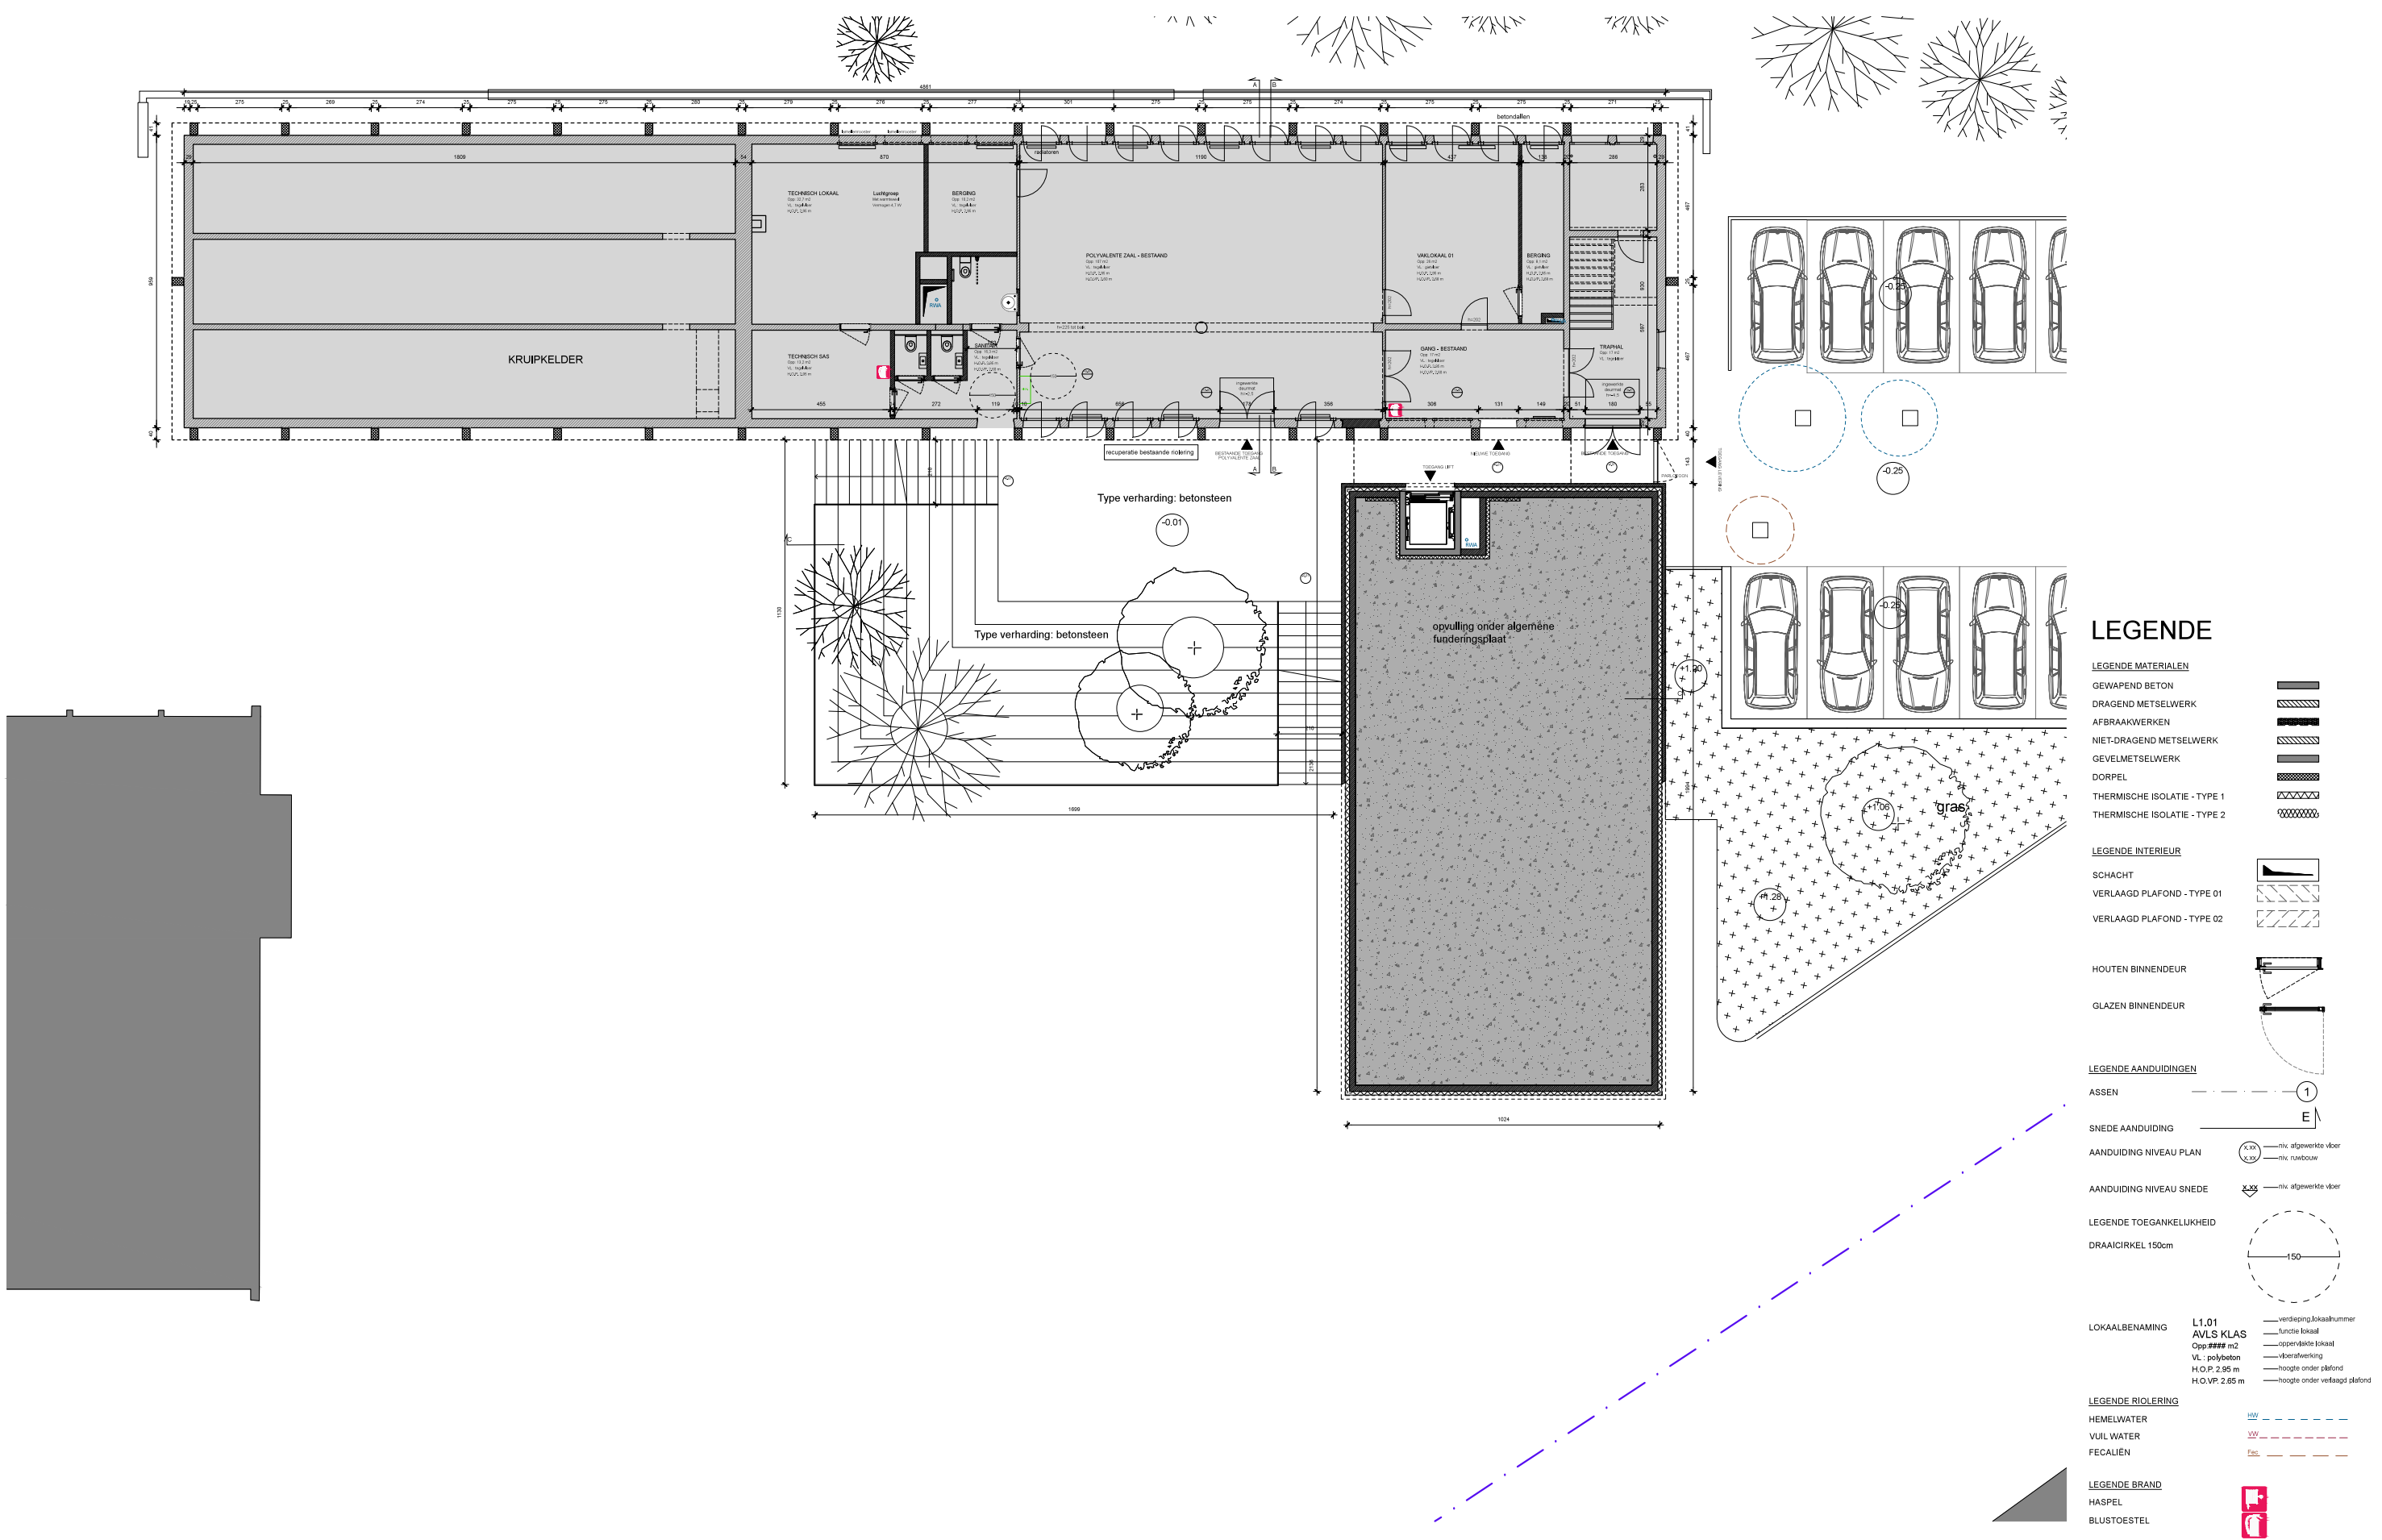

LEGENDE

- LEGENDE MATERIALEN**
- GEWAPEND BETON
 - DRAGEND METSELWERK
 - AFBRAAKWERKEN
 - NIET-DRAGEND METSELWERK
 - GEVELMETSELWERK
 - DORPEL
 - THERMISCHE ISOLATIE - TYPE 1
 - THERMISCHE ISOLATIE - TYPE 2
- LEGENDE INTERIEUR**
- SCHACHT
 - VERLAAGD PLAFOND - TYPE 01
 - VERLAAGD PLAFOND - TYPE 02
 - HOUTEN BINNENDEUR
 - GLAZEN BINNENDEUR
- LEGENDE AANDUIDINGEN**
- ASSEN
 - SNEDE AANDUIDING
 - AANDUIDING NIVEAU PLAN
 - AANDUIDING NIVEAU SNEDE
- LEGENDE TOEGANKELIJKHEID**
- DRAAICIRKEL 150cm
- LOKAALBENAMING**
- L1.01
 - AVLS KLAS
 - Opp.### m2
 - VL: polybeton
 - H.O.P. 2.95 m
 - H.O.V.P. 2.85 m
- LEGENDE RIOLERING**
- HEMELWATER
 - VUIL WATER
 - FECALIËN
- LEGENDE BRAND**
- HASPEL
 - BLUSTOESTEL


project	opdrachtgever	architect	schaal datum	index
P_084_UKKEL	GO! Onderwijs van de Vlaamse Gemeenschap	B-LD	1 / 200	Tekening
Nekkersgatlaan 17 1180 Ukkel	Willebroekkaai 36 1000 Brussel	02 350 42 77 info@b-ld.com	20 / 03 / 2017	PLAN -01
				Formaat
				A3
				Tekeningnr.

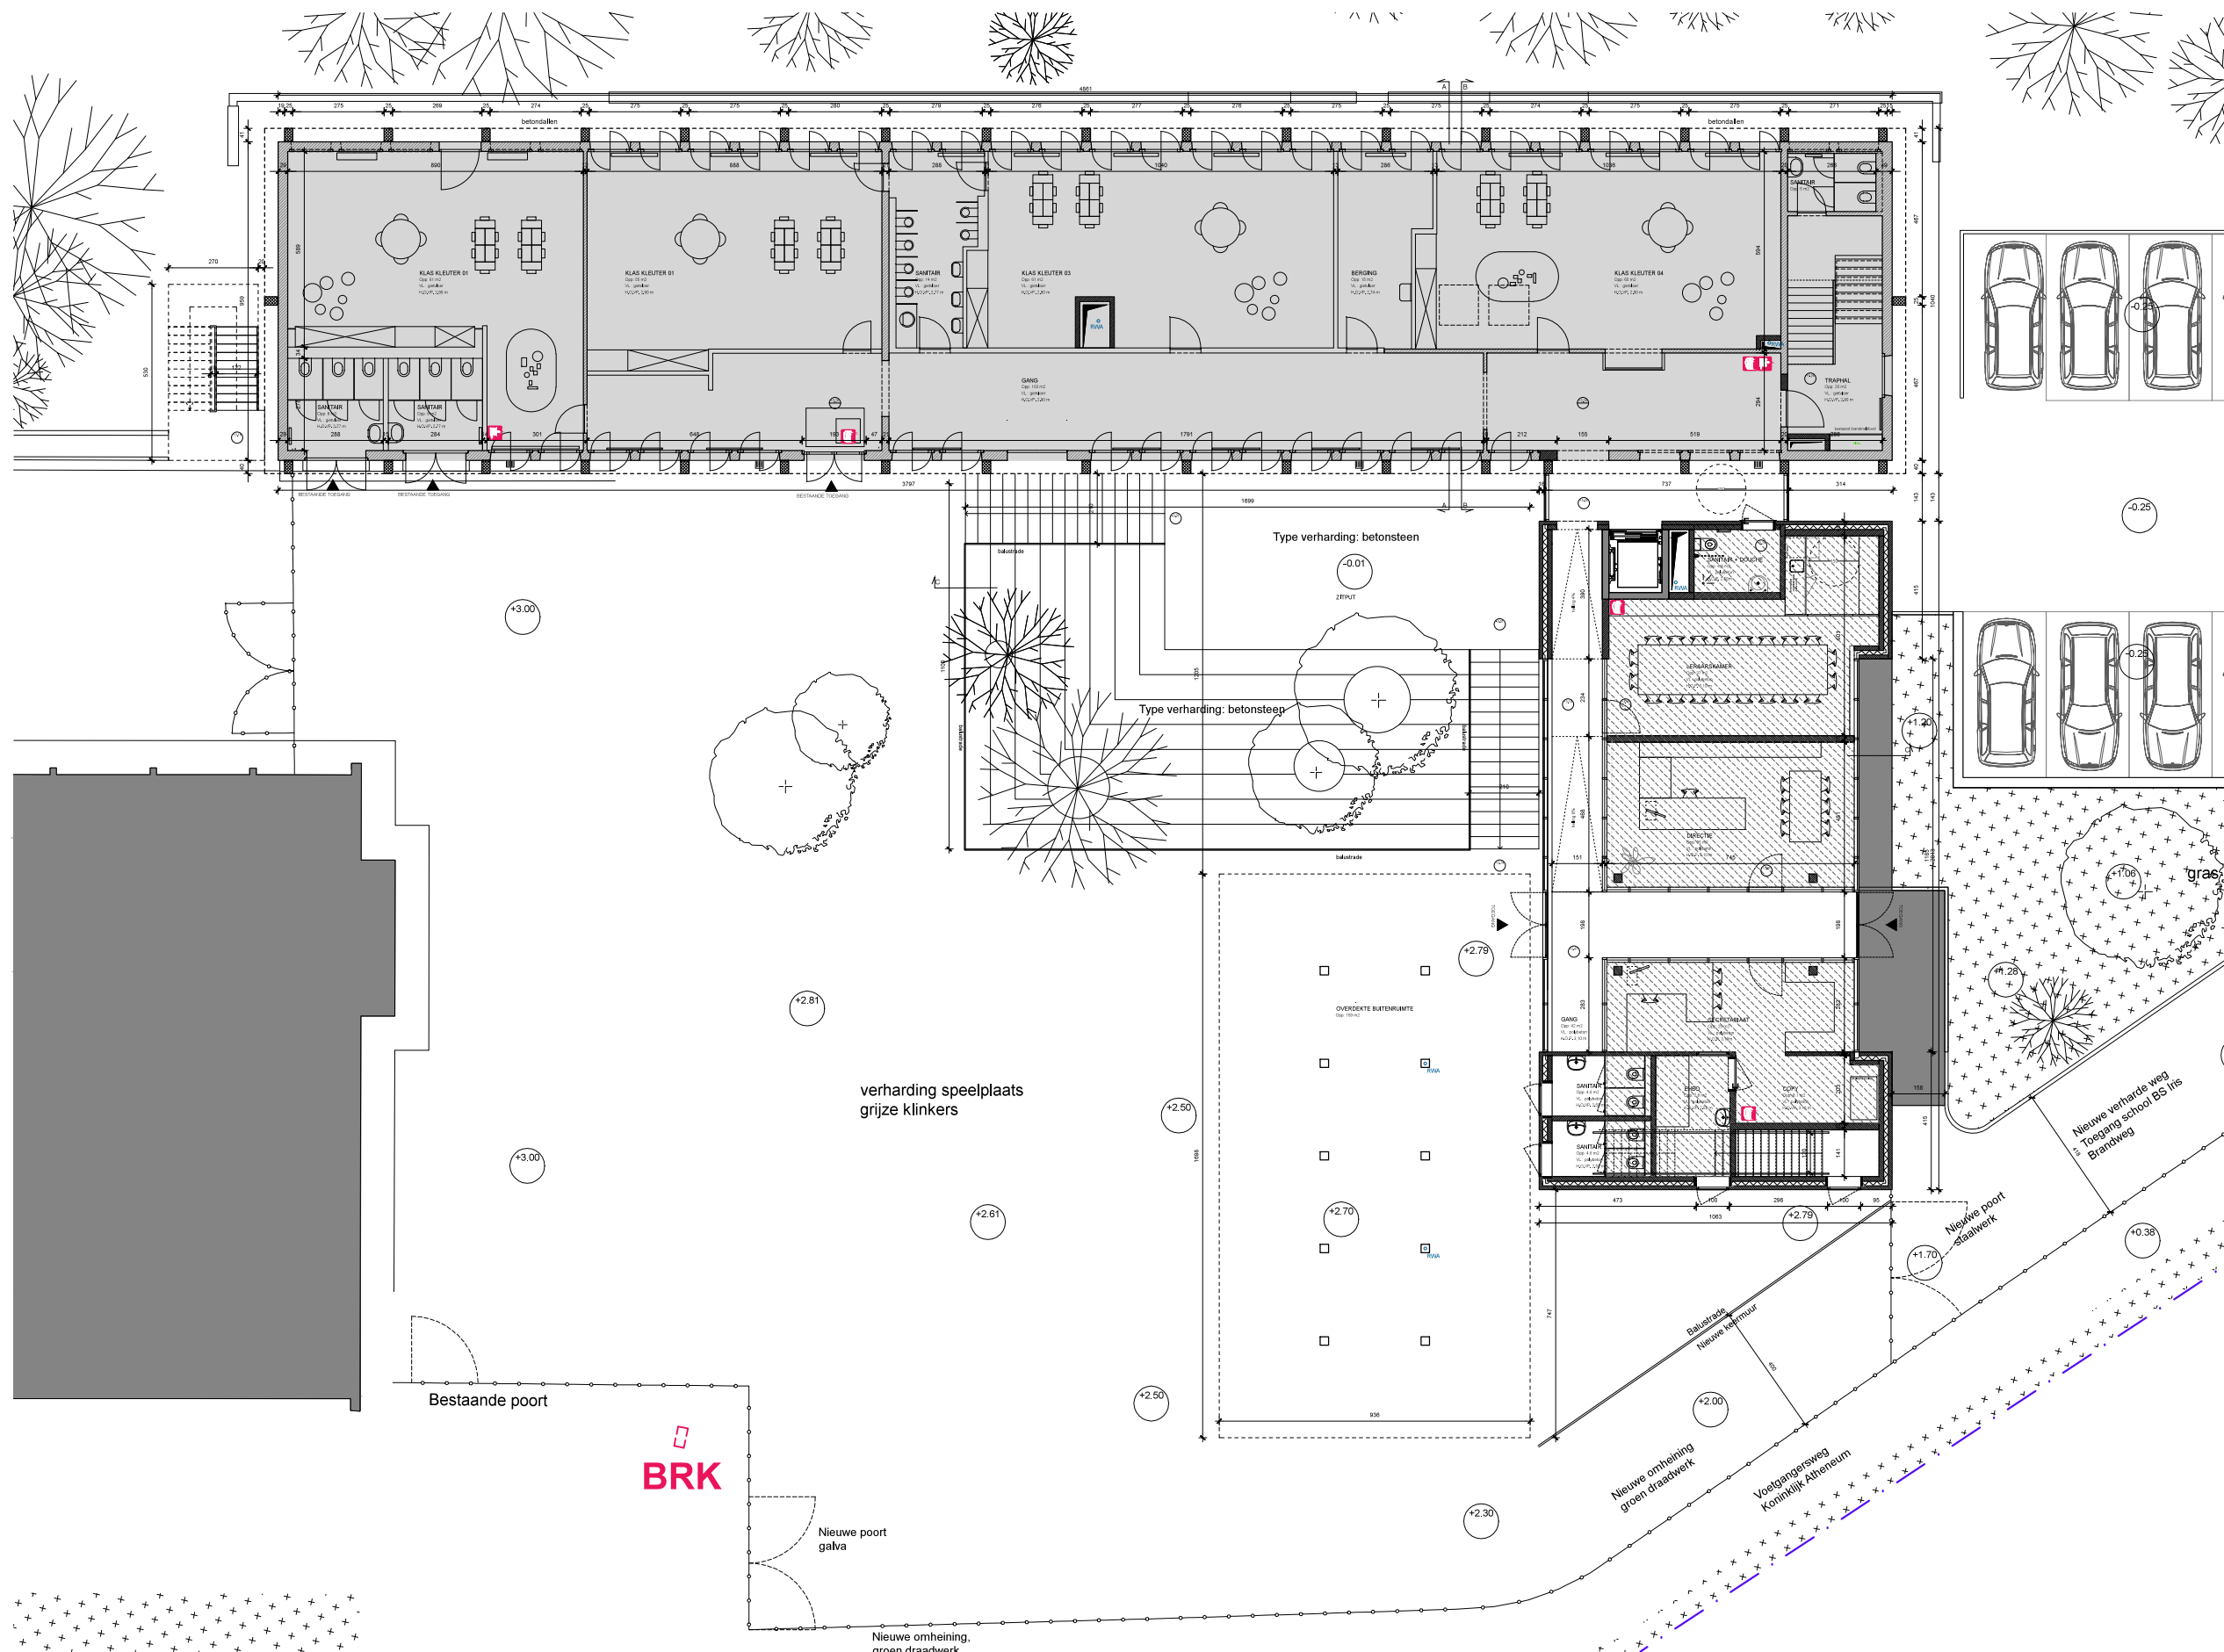

LEGENDE

- LEGENDE MATERIALEN**
- GEWAPEND BETON
 - DRAGEND METSELWERK
 - AFBRAAKWERKEN
 - NIET-DRAGEND METSELWERK
 - GEVELMETSELWERK
 - DORPEL
 - THERMISCHE ISOLATIE - TYPE 1
 - THERMISCHE ISOLATIE - TYPE 2
- LEGENDE INTERIEUR**
- SCHACHT
 - VERLAAGD PLAFOND - TYPE 01
 - VERLAAGD PLAFOND - TYPE 02
 - HOUTEN BINNENDEUR
 - GLAZEN BINNENDEUR
- LEGENDE AANDUIDINGEN**
- ASSEN
 - SNEDE AANDUIDING
 - AANDUIDING NIVEAU PLAN
 - AANDUIDING NIVEAU SNEDE
- LEGENDE TOEGANKELIJKHEID**
- DRAAICIRKEL 150cm
- LOKAALBENAMING**
- L1.01
 - AVLS KLAS
 - Opp.### m2
 - VL: polybeton
 - H.O.P. 2.95 m
 - H.O.V.P. 2.85 m
- LEGENDE RIOLERING**
- HEMELWATER
 - VUIL WATER
 - FECALIËN
- LEGENDE BRAND**
- HASPEL
 - BLUSTOESTEL


project	opdrachtgever	architect	schaal datum	index
P_084_UKKEL	GO! Onderwijs van de Vlaamse Gemeenschap	B-LD	1 / 200	Tekening
Nekkersgatlân 17 1180 Ukkel	Willebroekkaai 36 1000 Brussel	02 350 42 77 info@b-ld.com	20 / 03 / 2017	PLAN +00
				Formaat
				A3
				Tekeningnr.

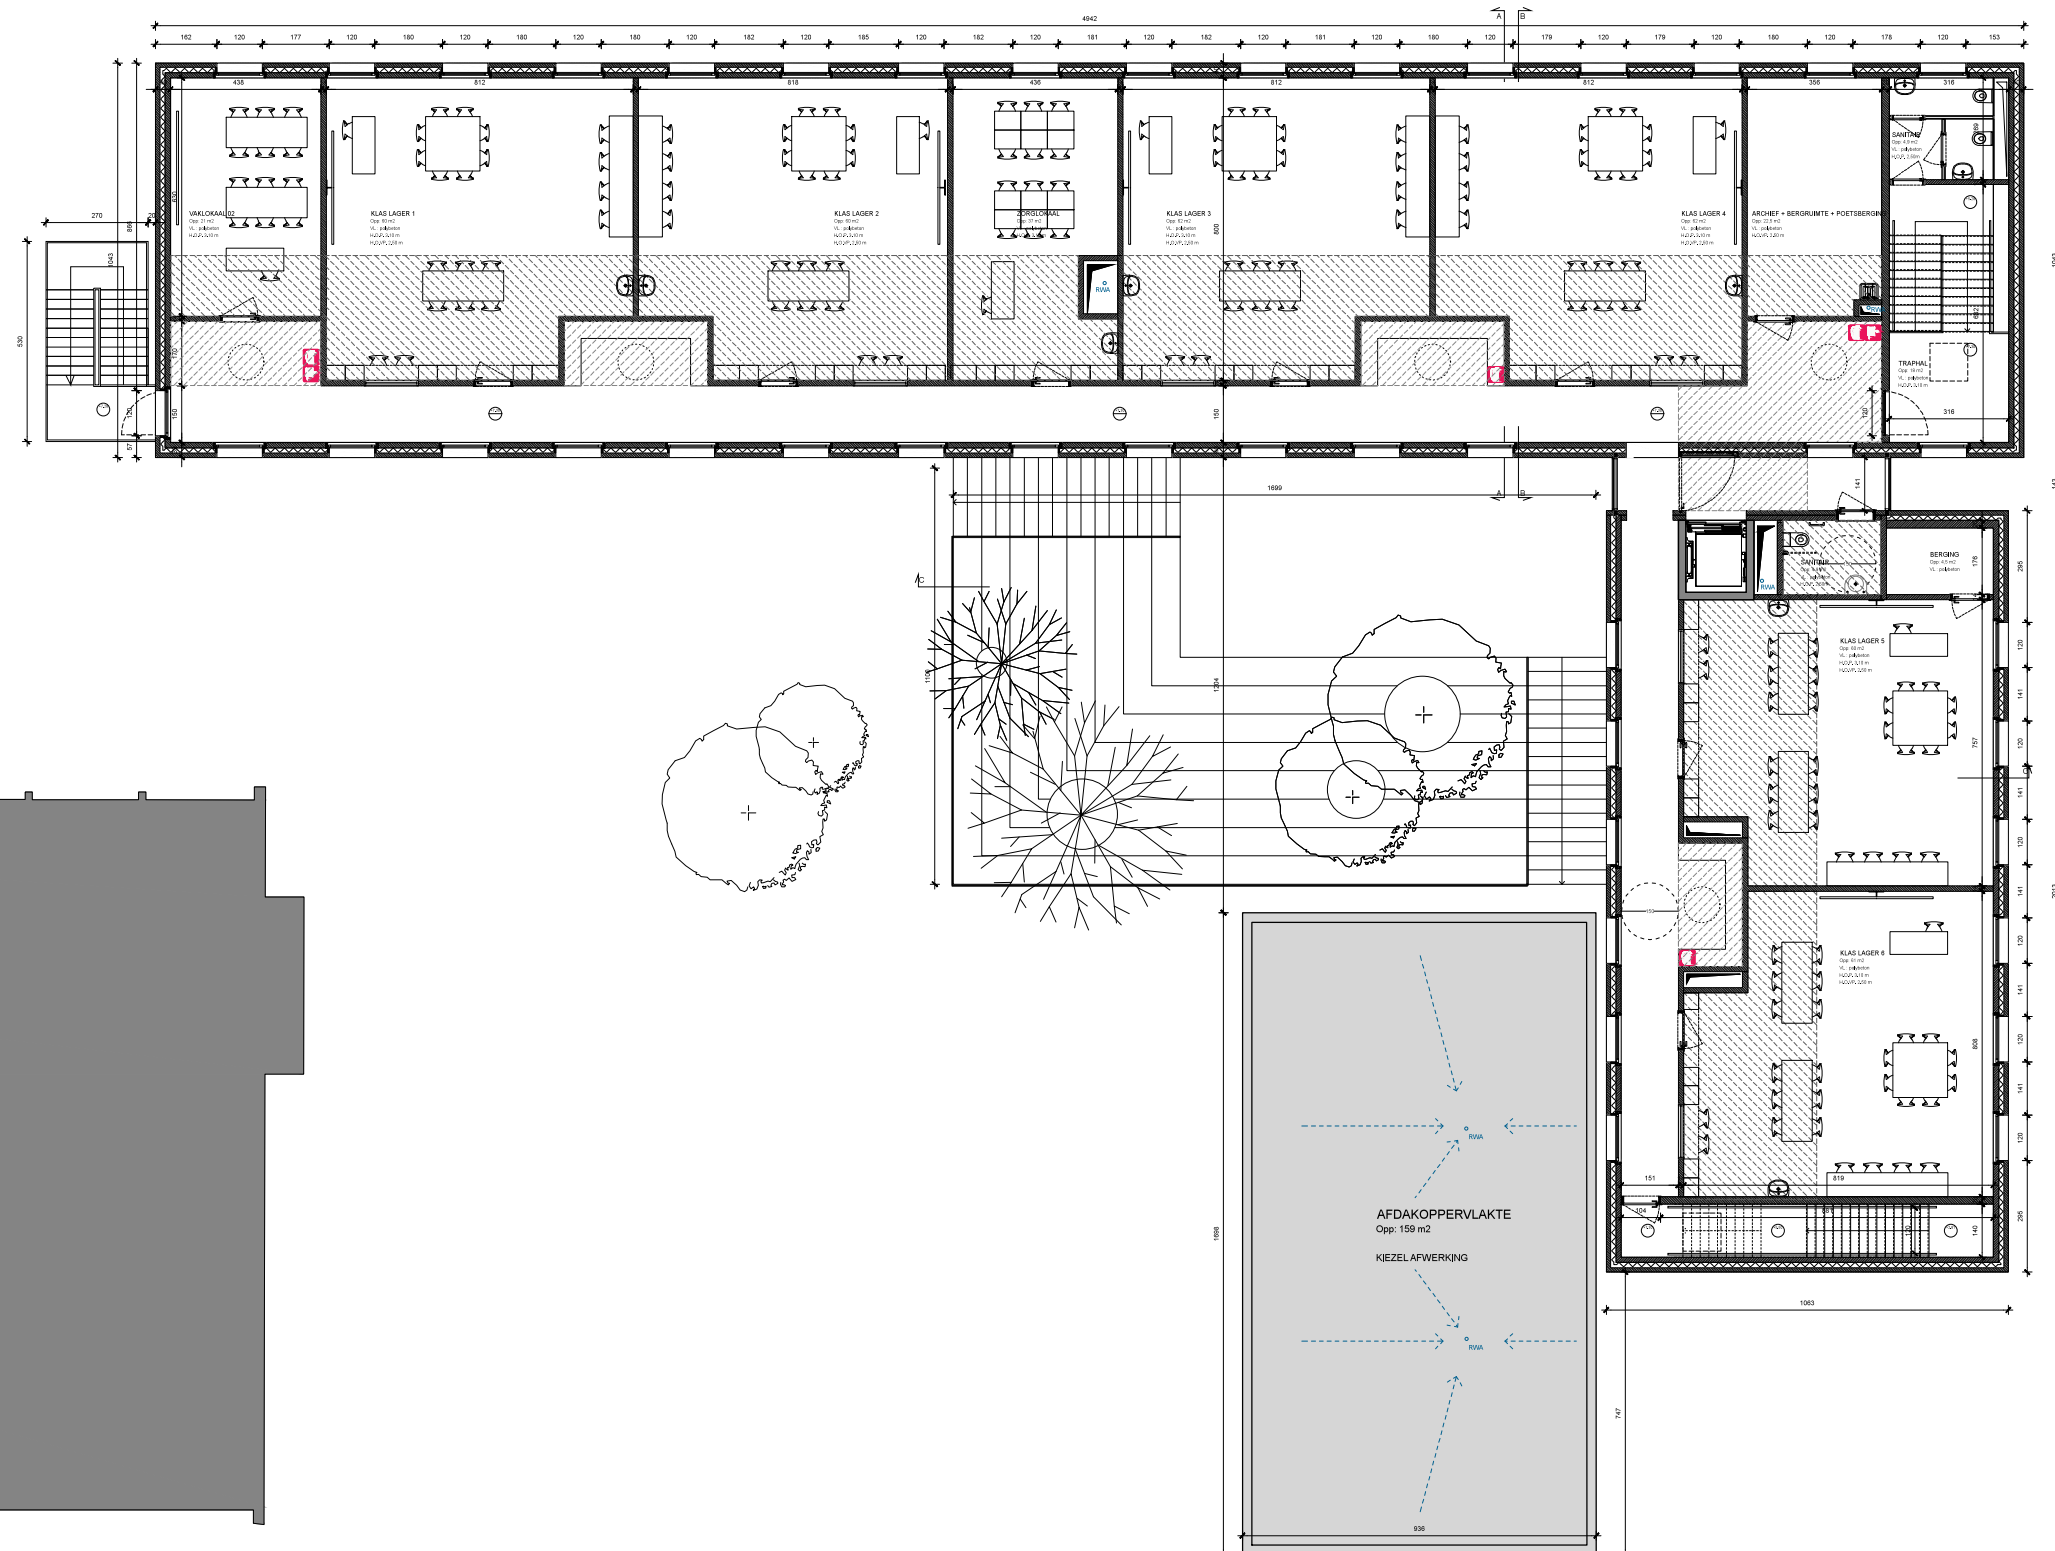

LEGENDE

- LEGENDE MATERIALEN**
- GEWAPEND BETON
 - DRAGEND METSELWERK
 - AFBRAAKWERKEN
 - NIET-DRAGEND METSELWERK
 - GEVELMETSELWERK
 - DORPEL
 - THERMISCHE ISOLATIE - TYPE 1
 - THERMISCHE ISOLATIE - TYPE 2
- LEGENDE INTERIEUR**
- SCHACHT
 - VERLAAGD PLAFOND - TYPE 01
 - VERLAAGD PLAFOND - TYPE 02
 - HOUTEN BINNENDEUR
 - GLAZEN BINNENDEUR
- LEGENDE AANDUIDINGEN**
- ASSEN
 - SNEDE AANDUIDING
 - AANDUIDING NIVEAU PLAN
 - AANDUIDING NIVEAU SNEDE
- LEGENDE TOEGANKELIJKHEID**
- DRAAICIRKEL 150cm
- LOKAALBENAMING**
- L1.01 AVLS KLAS
 - Opp.### m2
 - VL: polybeton
 - H.O.P. 2.95 m
 - H.O.V.P. 2.85 m
- LEGENDE RIOLERING**
- HEMELWATER
 - VUIL WATER
 - FECALIËN
- LEGENDE BRAND**
- HASPEL
 - BLUSTOESTEL

project	opdrachtgever	architect	schaal datum	index
P_084_UKKEI	GO! Onderwijs van de Vlaamse Gemeenschap	B-LD	1 / 200	Tekening
Nekkersgatlaan 17 1180 Ukkel	Willebroekkaai 36 1000 Brussel	02 350 42 77 info@b-ld.com	20 / 03 / 2017	PLAN +01
				Formaat
				A3
				Tekeningnr.

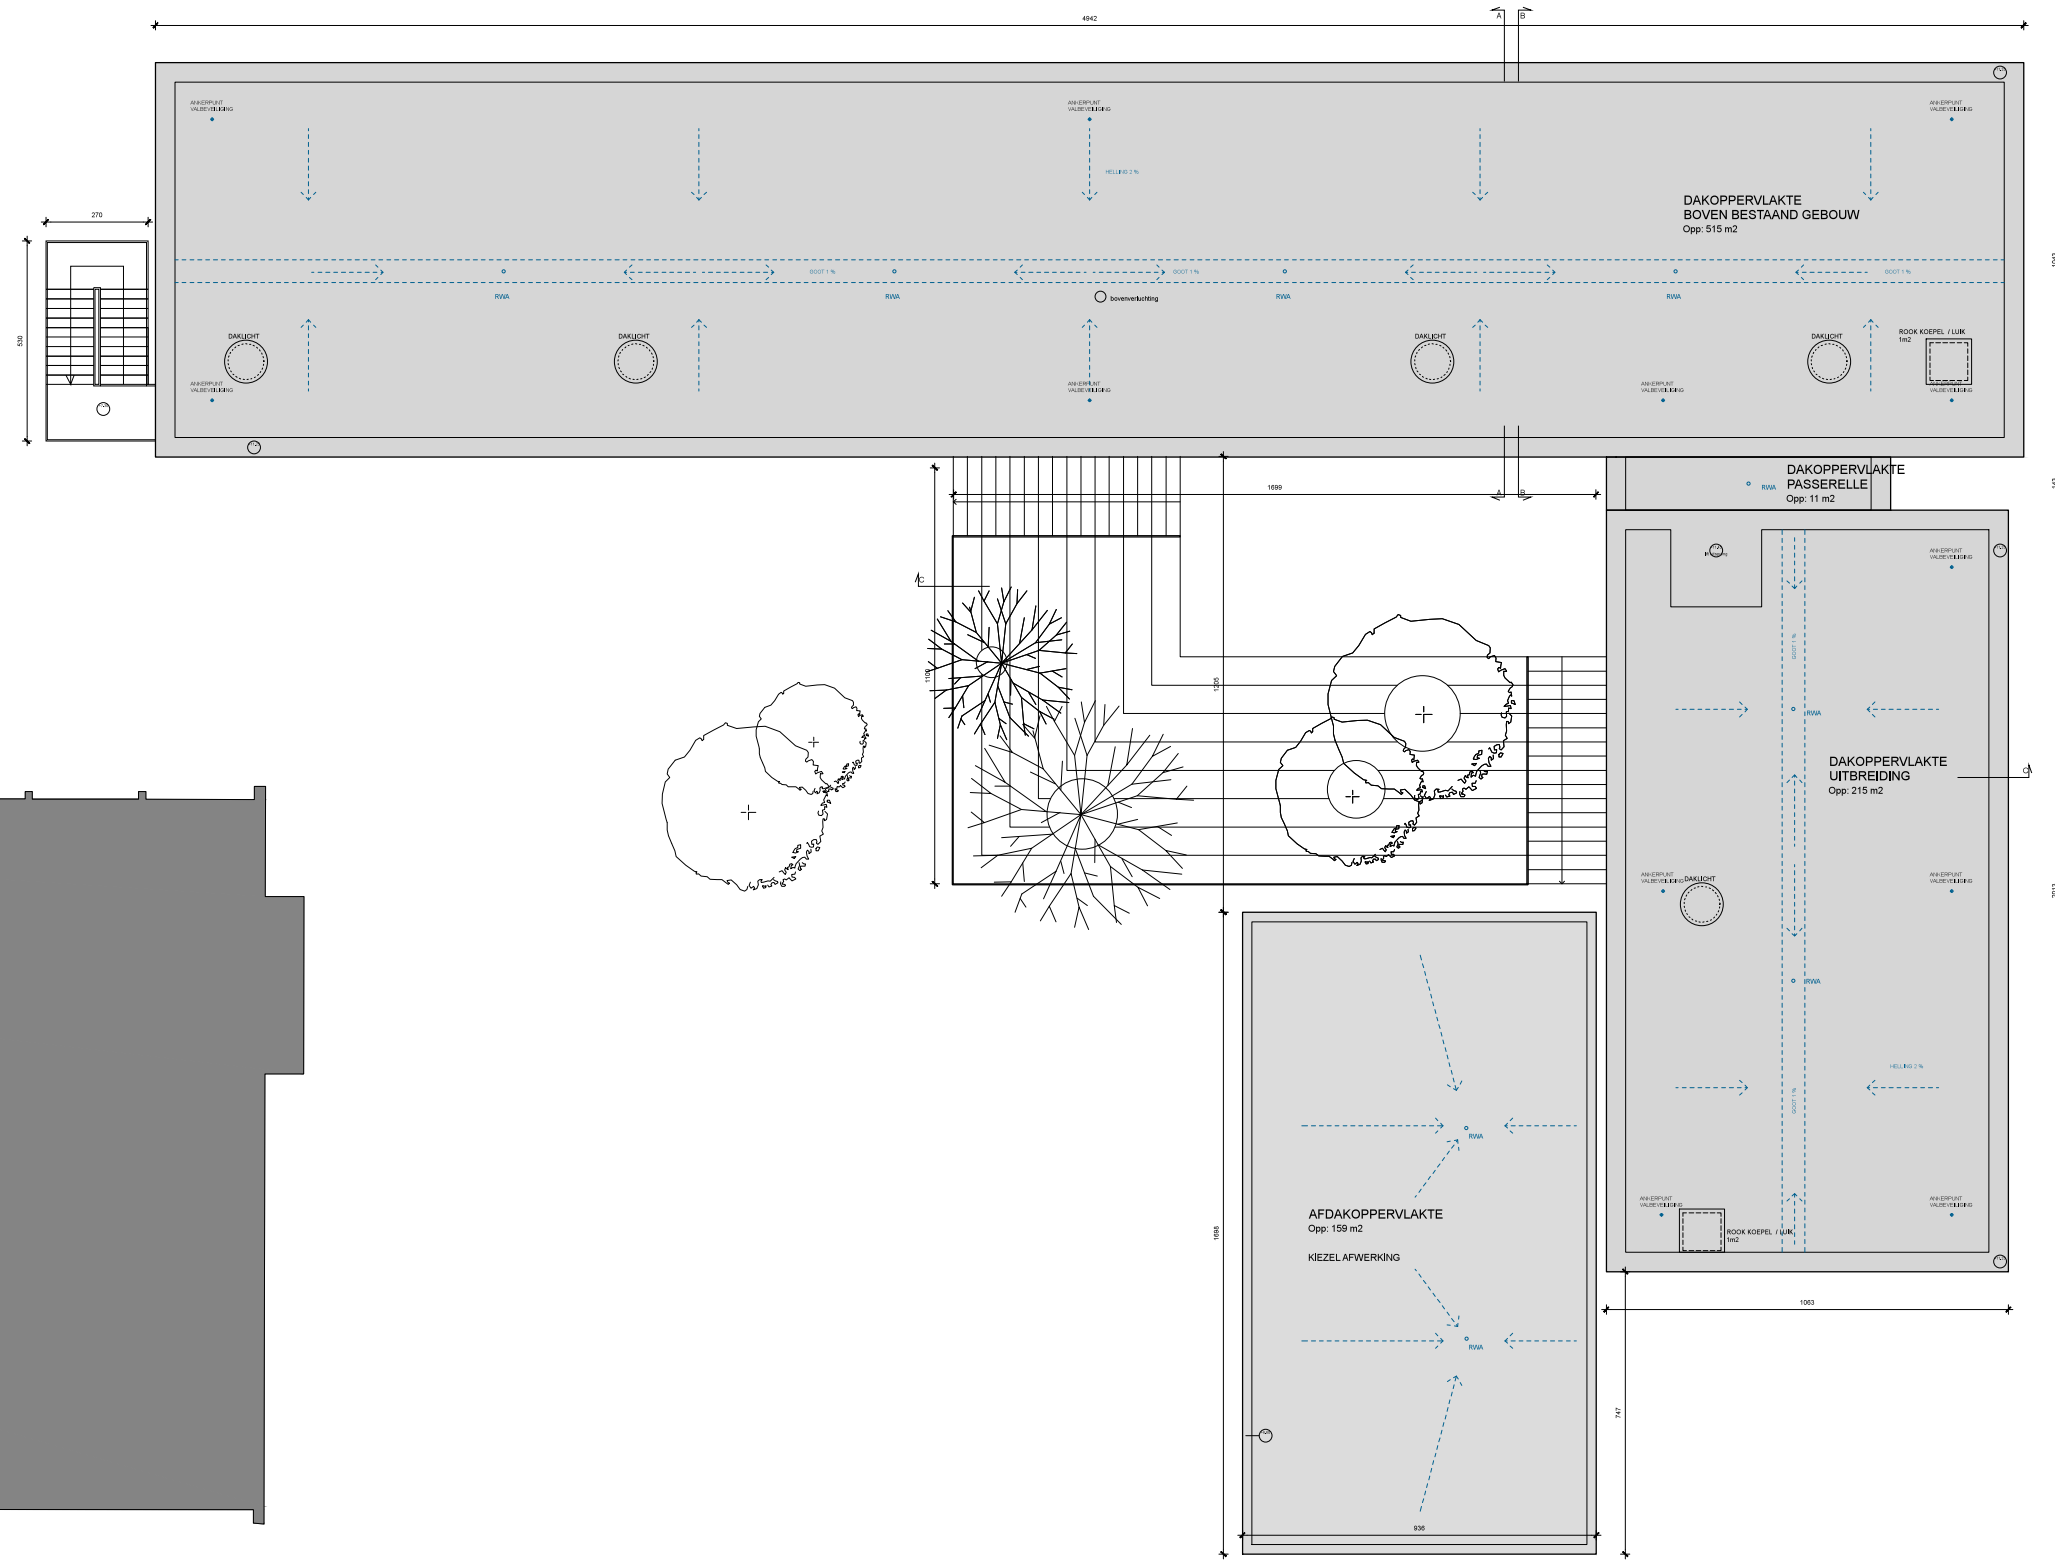

LEGENDE

LEGENDE MATERIALEN

- GEWAPEND BETON
- DRAGEND METSELWERK
- AFBRAAKWERKEN
- NIET-DRAGEND METSELWERK
- GEVELMETSELWERK
- DORPEL
- THERMISCHE ISOLATIE - TYPE 1
- THERMISCHE ISOLATIE - TYPE 2

LEGENDE INTERIEUR

- SCHACHT
- VERLAAGD PLAFOND - TYPE 01
- VERLAAGD PLAFOND - TYPE 02

HOUTEN BINNENDEUR

GLAZEN BINNENDEUR

LEGENDE AANDUIDINGEN

ASSEN

SNEDE AANDUIDING

AANDUIDING NIVEAU PLAN

AANDUIDING NIVEAU SNEDE

LEGENDE TOEGANKELIJKHEID

DRAAICIRKEL 150cm

LOKAALBENAMING

- L1.01 AVLS KLAS
- Opp:### m2
- VL: polybeton
- H.O.P. 2.95 m
- H.O.V.P. 2.85 m

LEGENDE RIOLERING

- HEMELWATER
- VUIL WATER
- FECALIËN

LEGENDE BRAND

- HASPEL
- BLUSTOESTEL



project	opdrachtgever	architect	schaal datum	index
---------	---------------	-----------	--------------	-------

P_084_UKKEL

GO! Onderwijs van de Vlaamse Gemeenschap

B-LD

1 / 200

Tekening

DAKPLAN

Nekkersgatlaan 17
1180 Ukkel

Willebroekkaai 36
1000 Brussel

02 350 42 77
info@b-ld.com

20 / 03 / 2017

Formaat

A3


Tekeningnr.



project	opdrachtgever	architect	schaal datum	index
P_084_UKKEL	GO! Onderwijs van de Vlaamse Gemeenschap	B-LD	1 / 200	Tekening
Nekkersgatlaan 17 1180 Ukkel	Willebroekkaai 36 1000 Brussel	02 350 42 77 info@b-ld.com	20 / 03 / 2017	NOORDGEVEL & SNEDE BB
				Formaat
				A3
				Tekeningnr.



project	opdrachtgever	architect	schaal datum	index
P_084_UKKEL	GO! Onderwijs van de Vlaamse Gemeenschap	B-LD	1 / 200	Tekening
Nekkersgatan 17 1180 Ukkel	Willebroekkaai 36 1000 Brussel	02 350 42 77 info@b-ld.com	20 / 03 / 2017	OOSTGEVEL & SNEDE
				Formaat
				A3
				Tekeningnr.

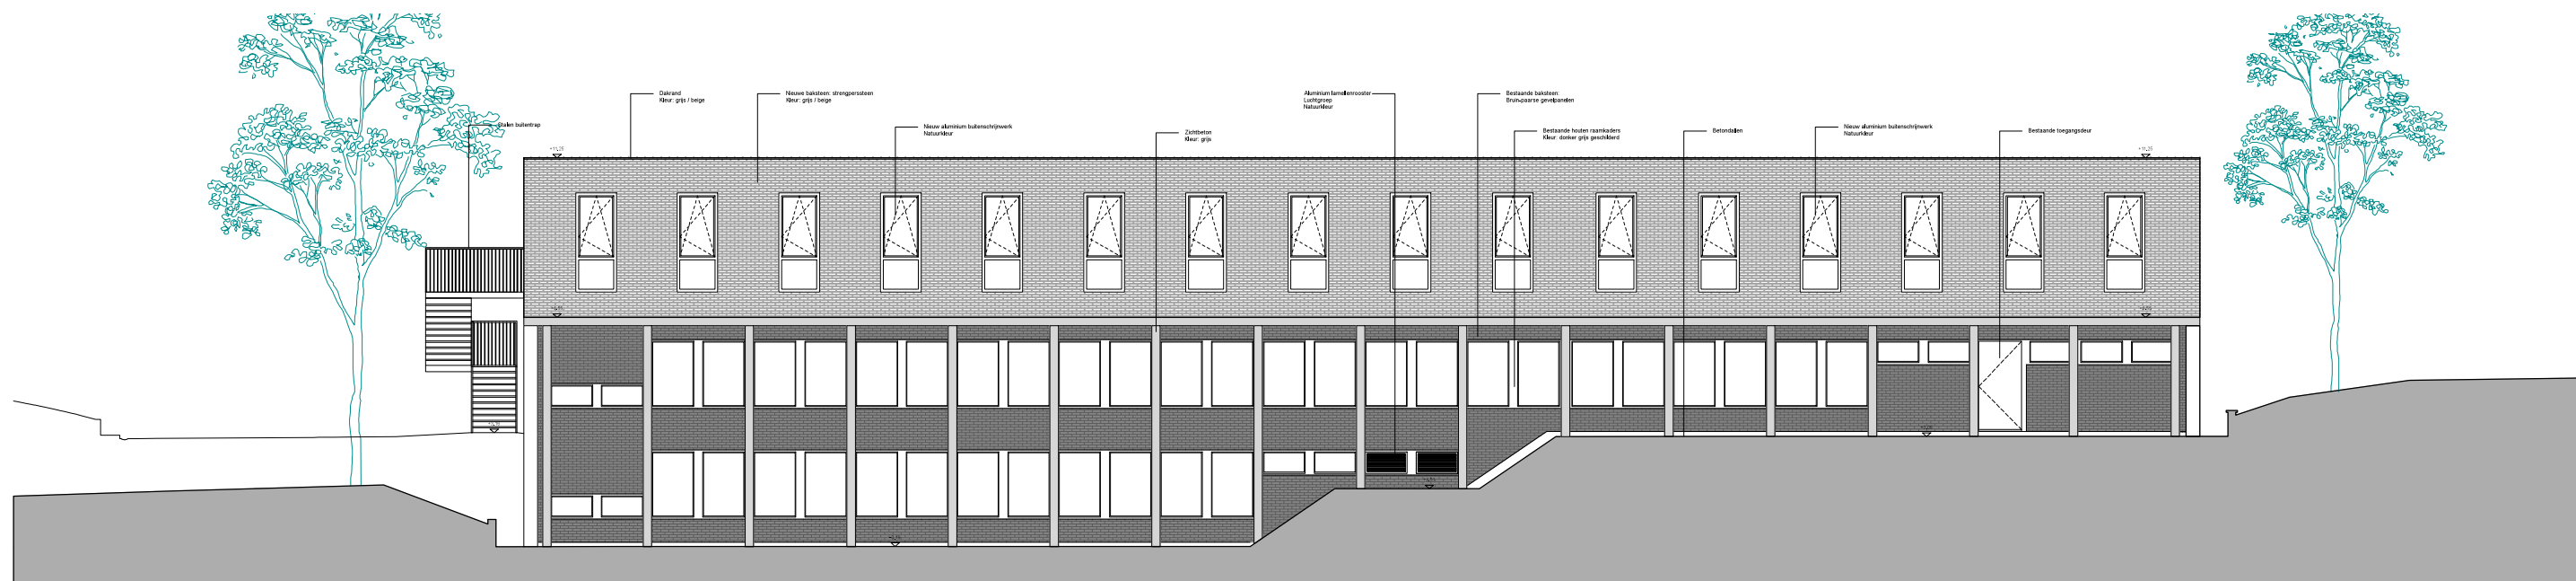

project	opdrachtgever	architect	schaal datum	index
P_084_UKKE	GO! Onderwijs van de Vlaamse Gemeenschap	B-LD	1 / 200	Tekening WESTGEVEL
Nekkersgatlaan 17 1180 Ukkel	Willebroekkaai 36 1000 Brussel	02 350 42 77 info@b-ld.com	20 / 03 / 2017	Formaat A3 Tekeningnr.



project	opdrachtgever	architect	schaal datum	index
P_084_UKKEI	GO! Onderwijs van de Vlaamse Gemeenschap	B-LD	1 / 200	Tekening
Nekkersgatlaan 17 1180 Ukkel	Willebroekkaai 36 1000 Brussel	02 350 42 77 info@b-ld.com	20 / 03 / 2017	ZUIDGEVEL & SNEDE
				Formaat
				A3
				Tekeningnr.