


GEWESTELIJK ONTWIKKELINGSPLAN VASTSTELLING

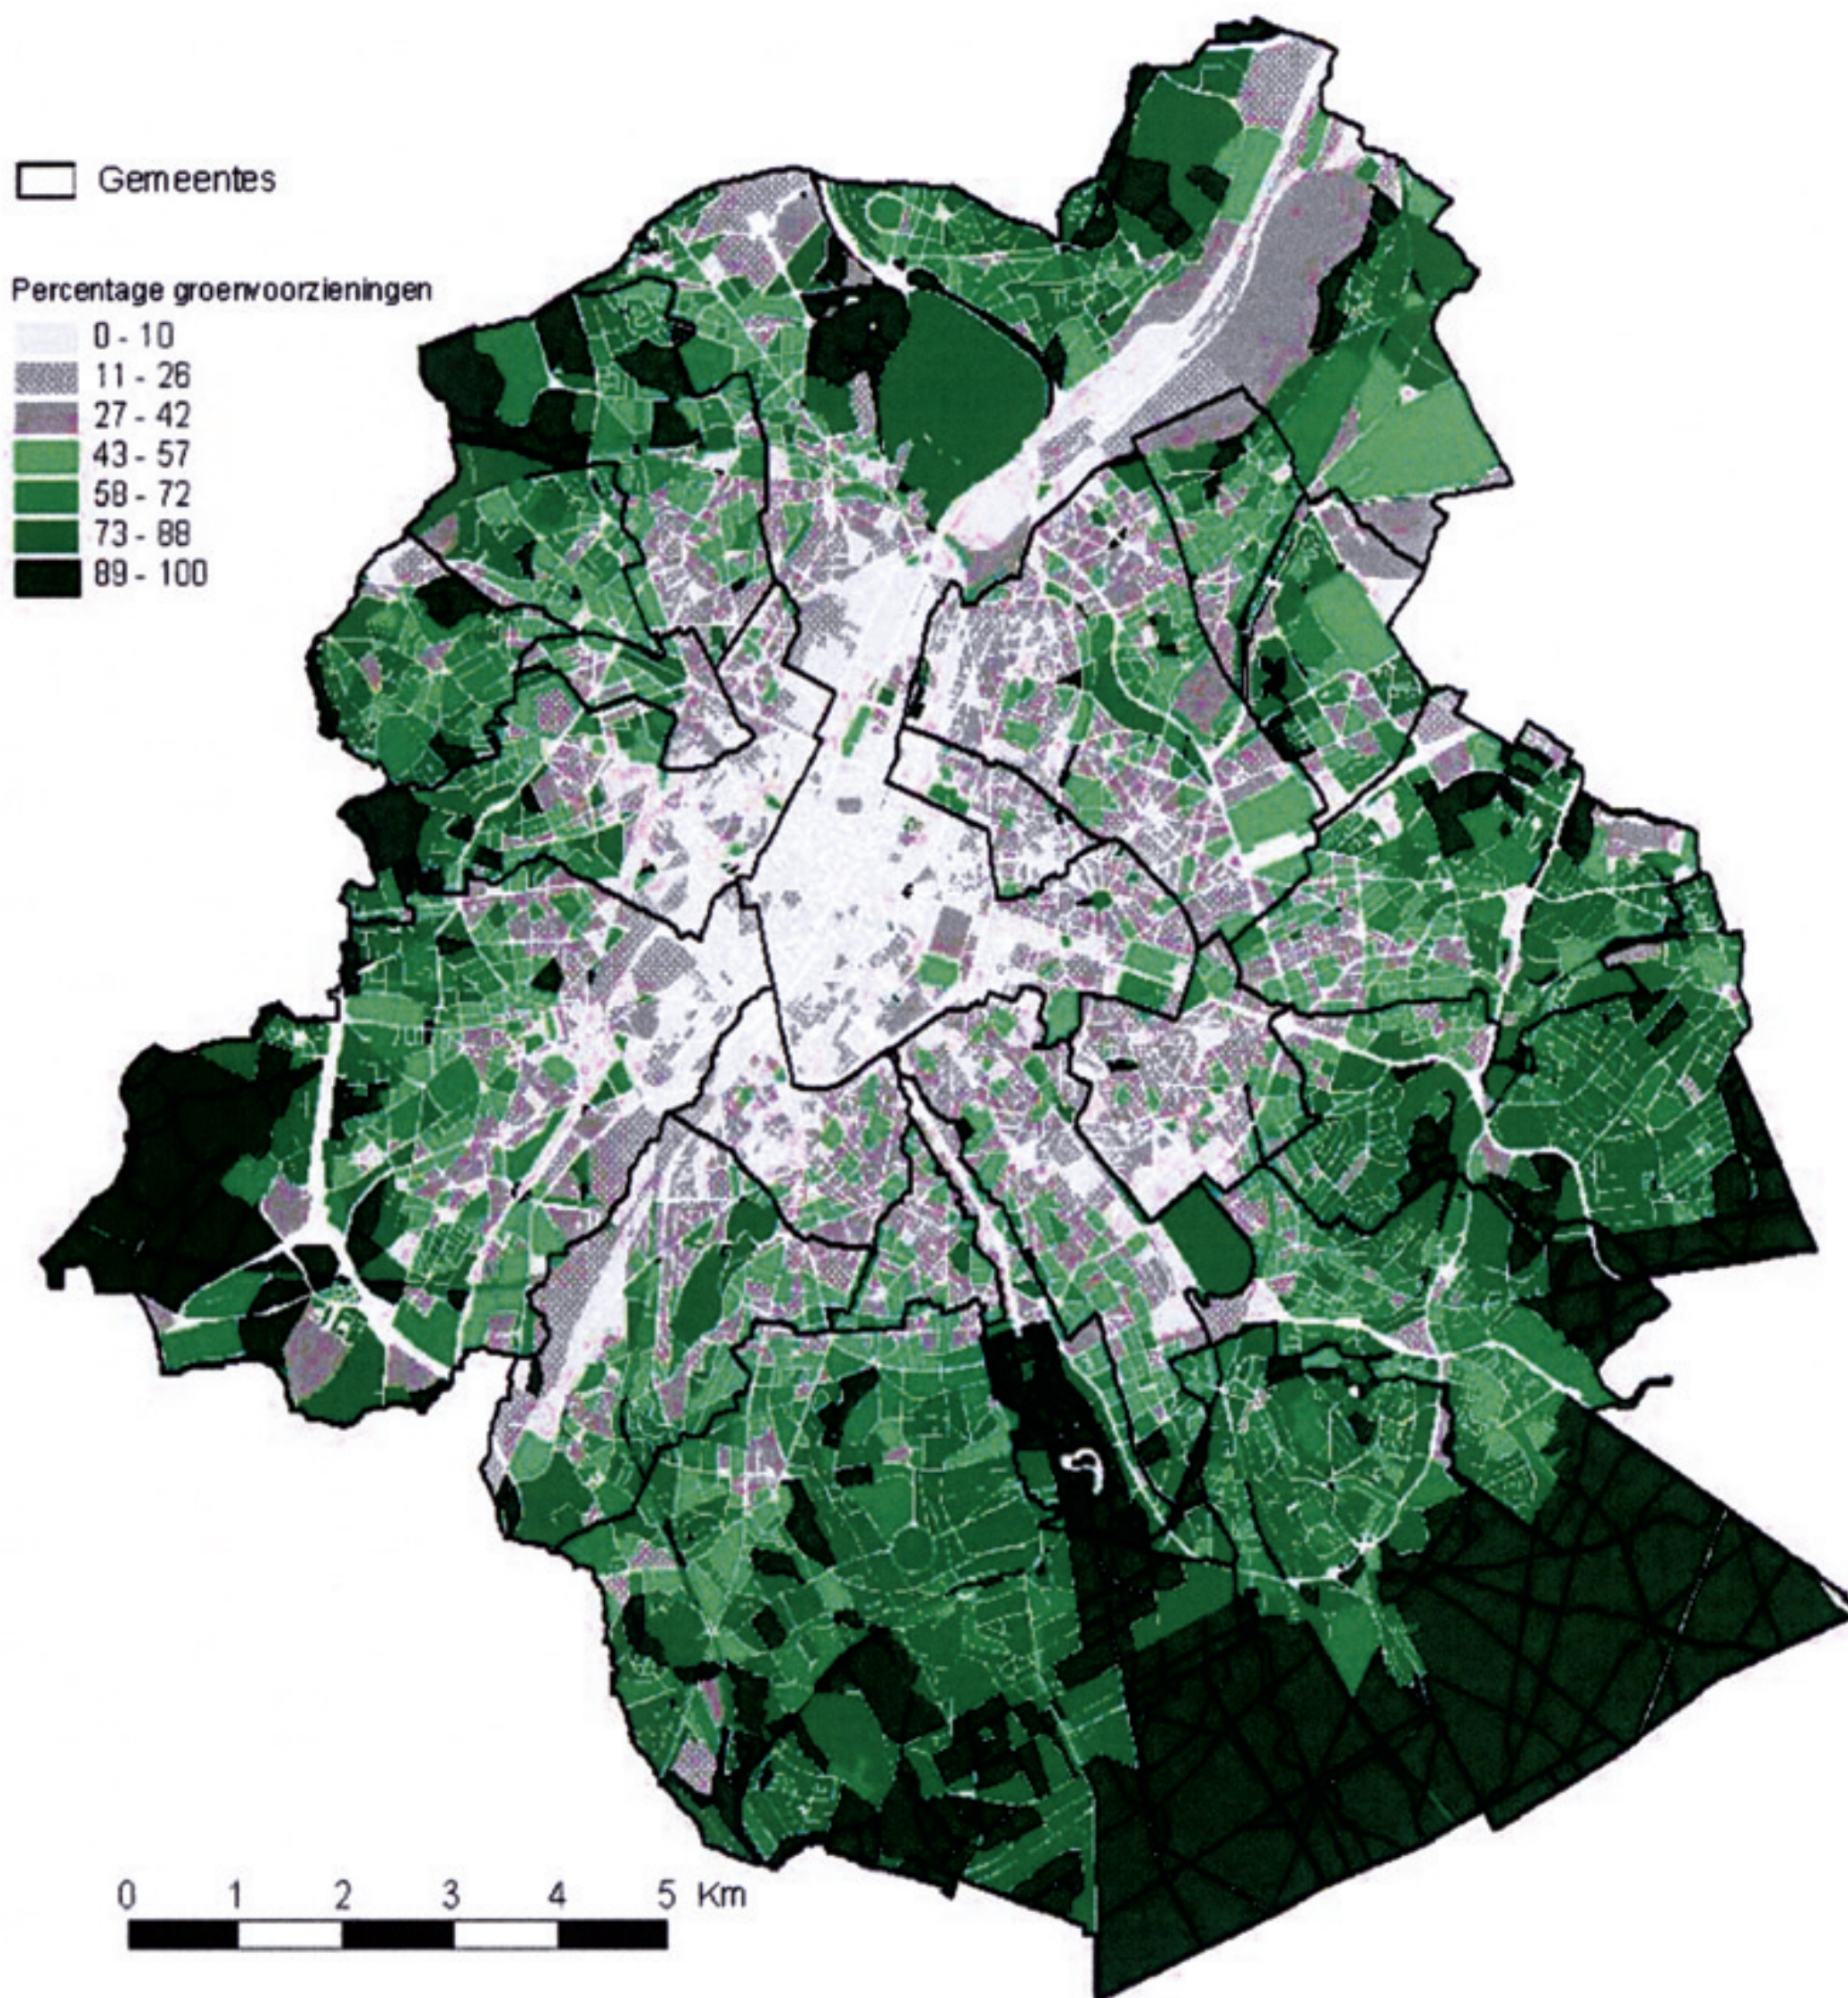

Figuur 55.