


# GEWESTELIJK ONTWIKKELINGSPLAN VASTSTELLING

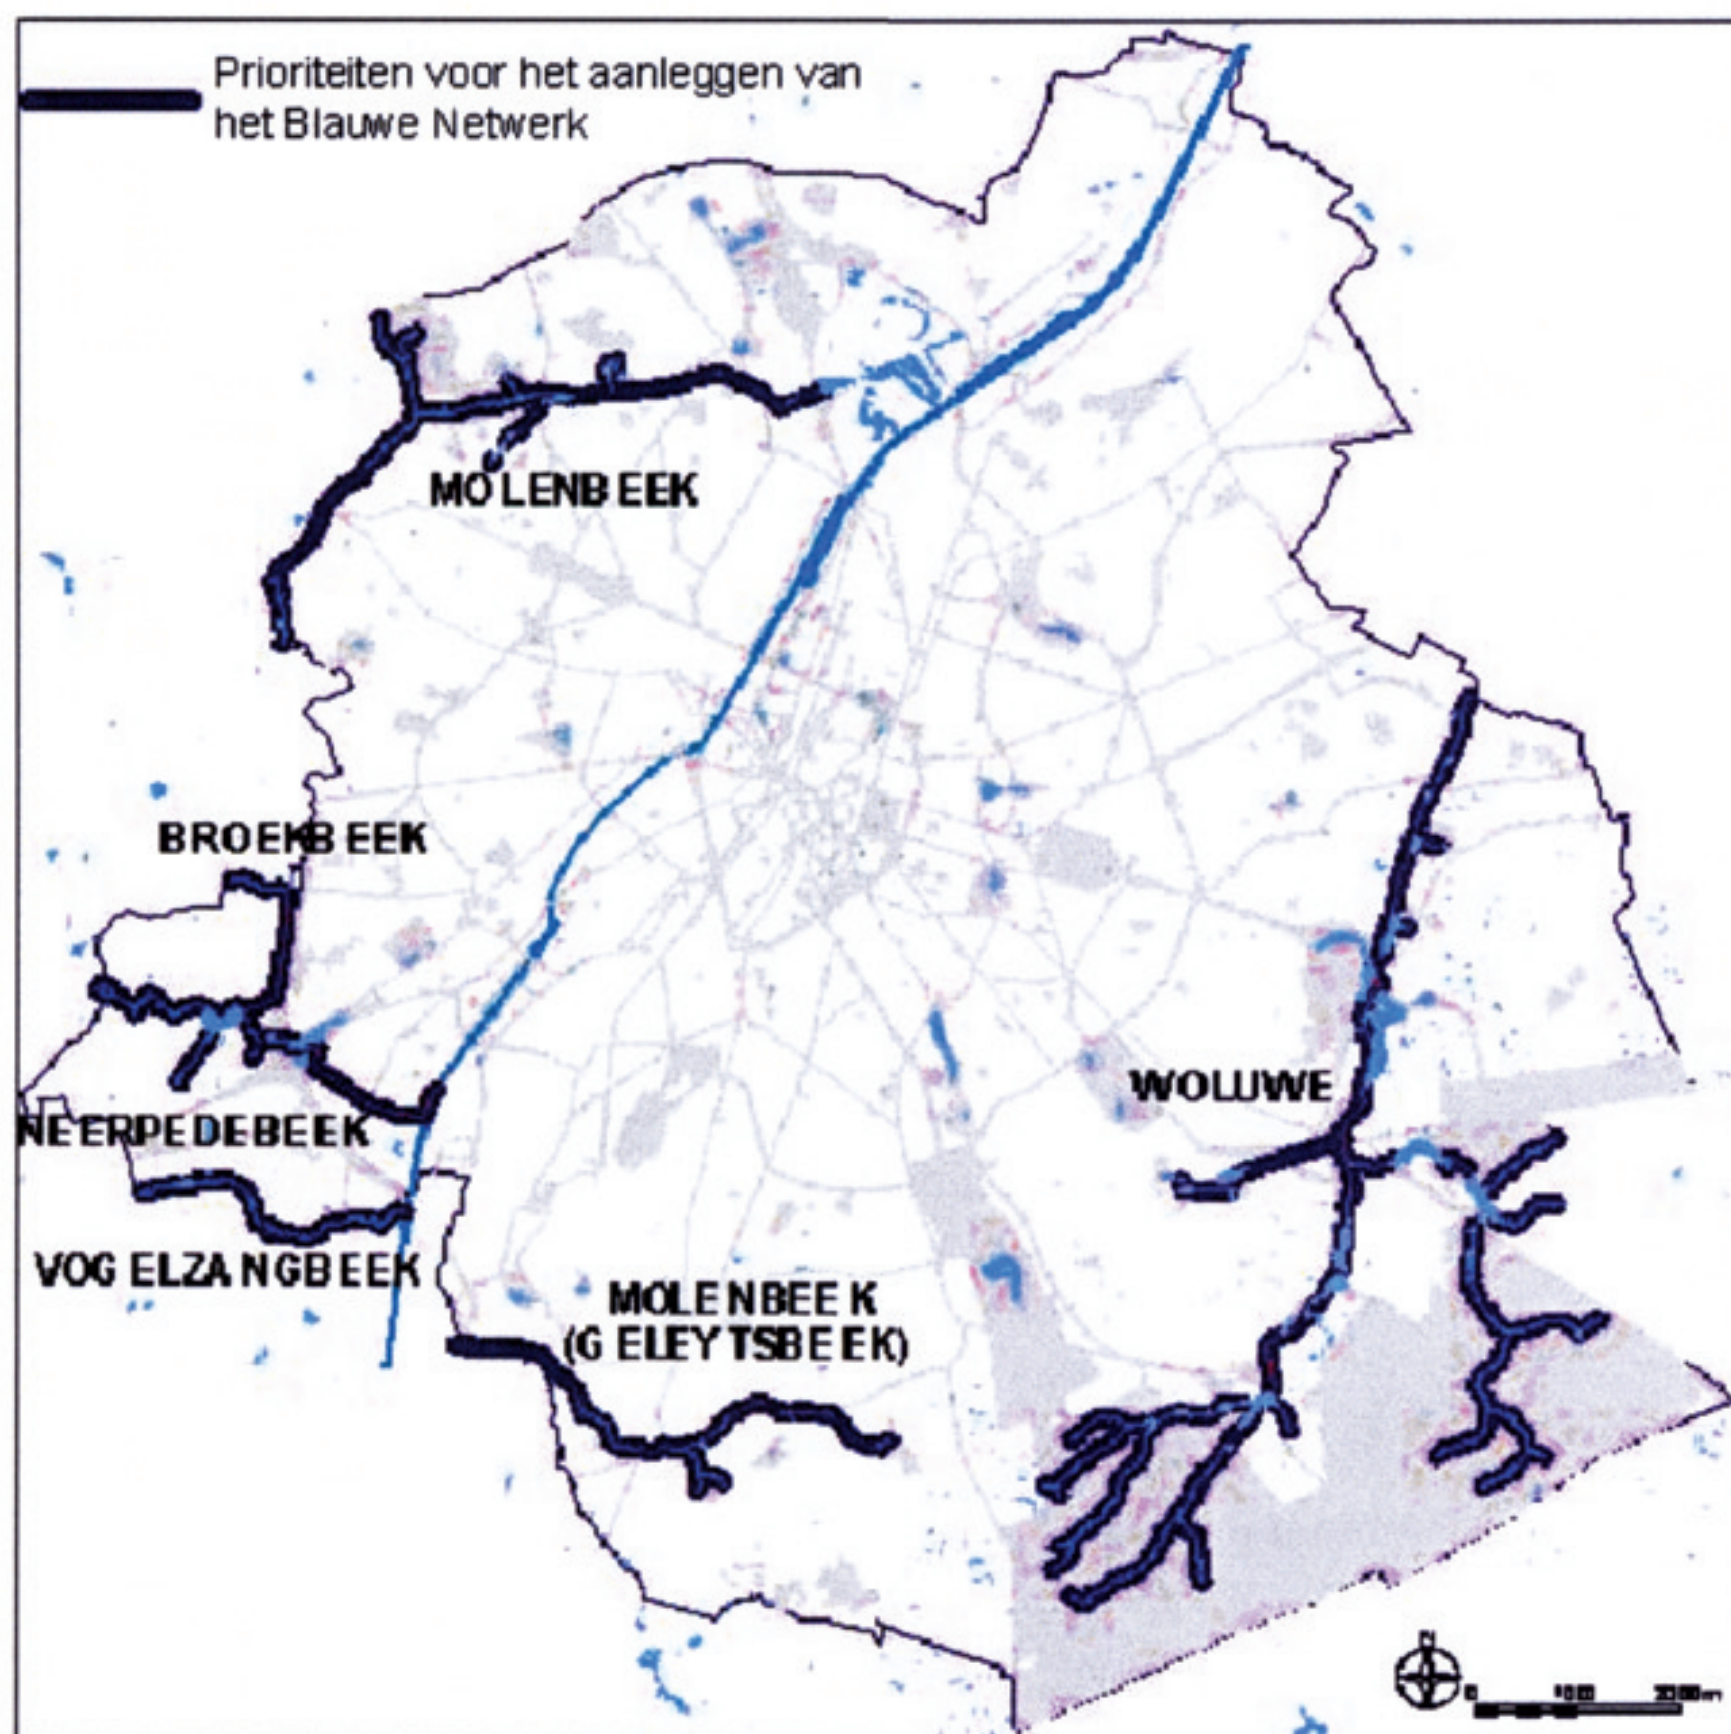

**Figuur 57.**