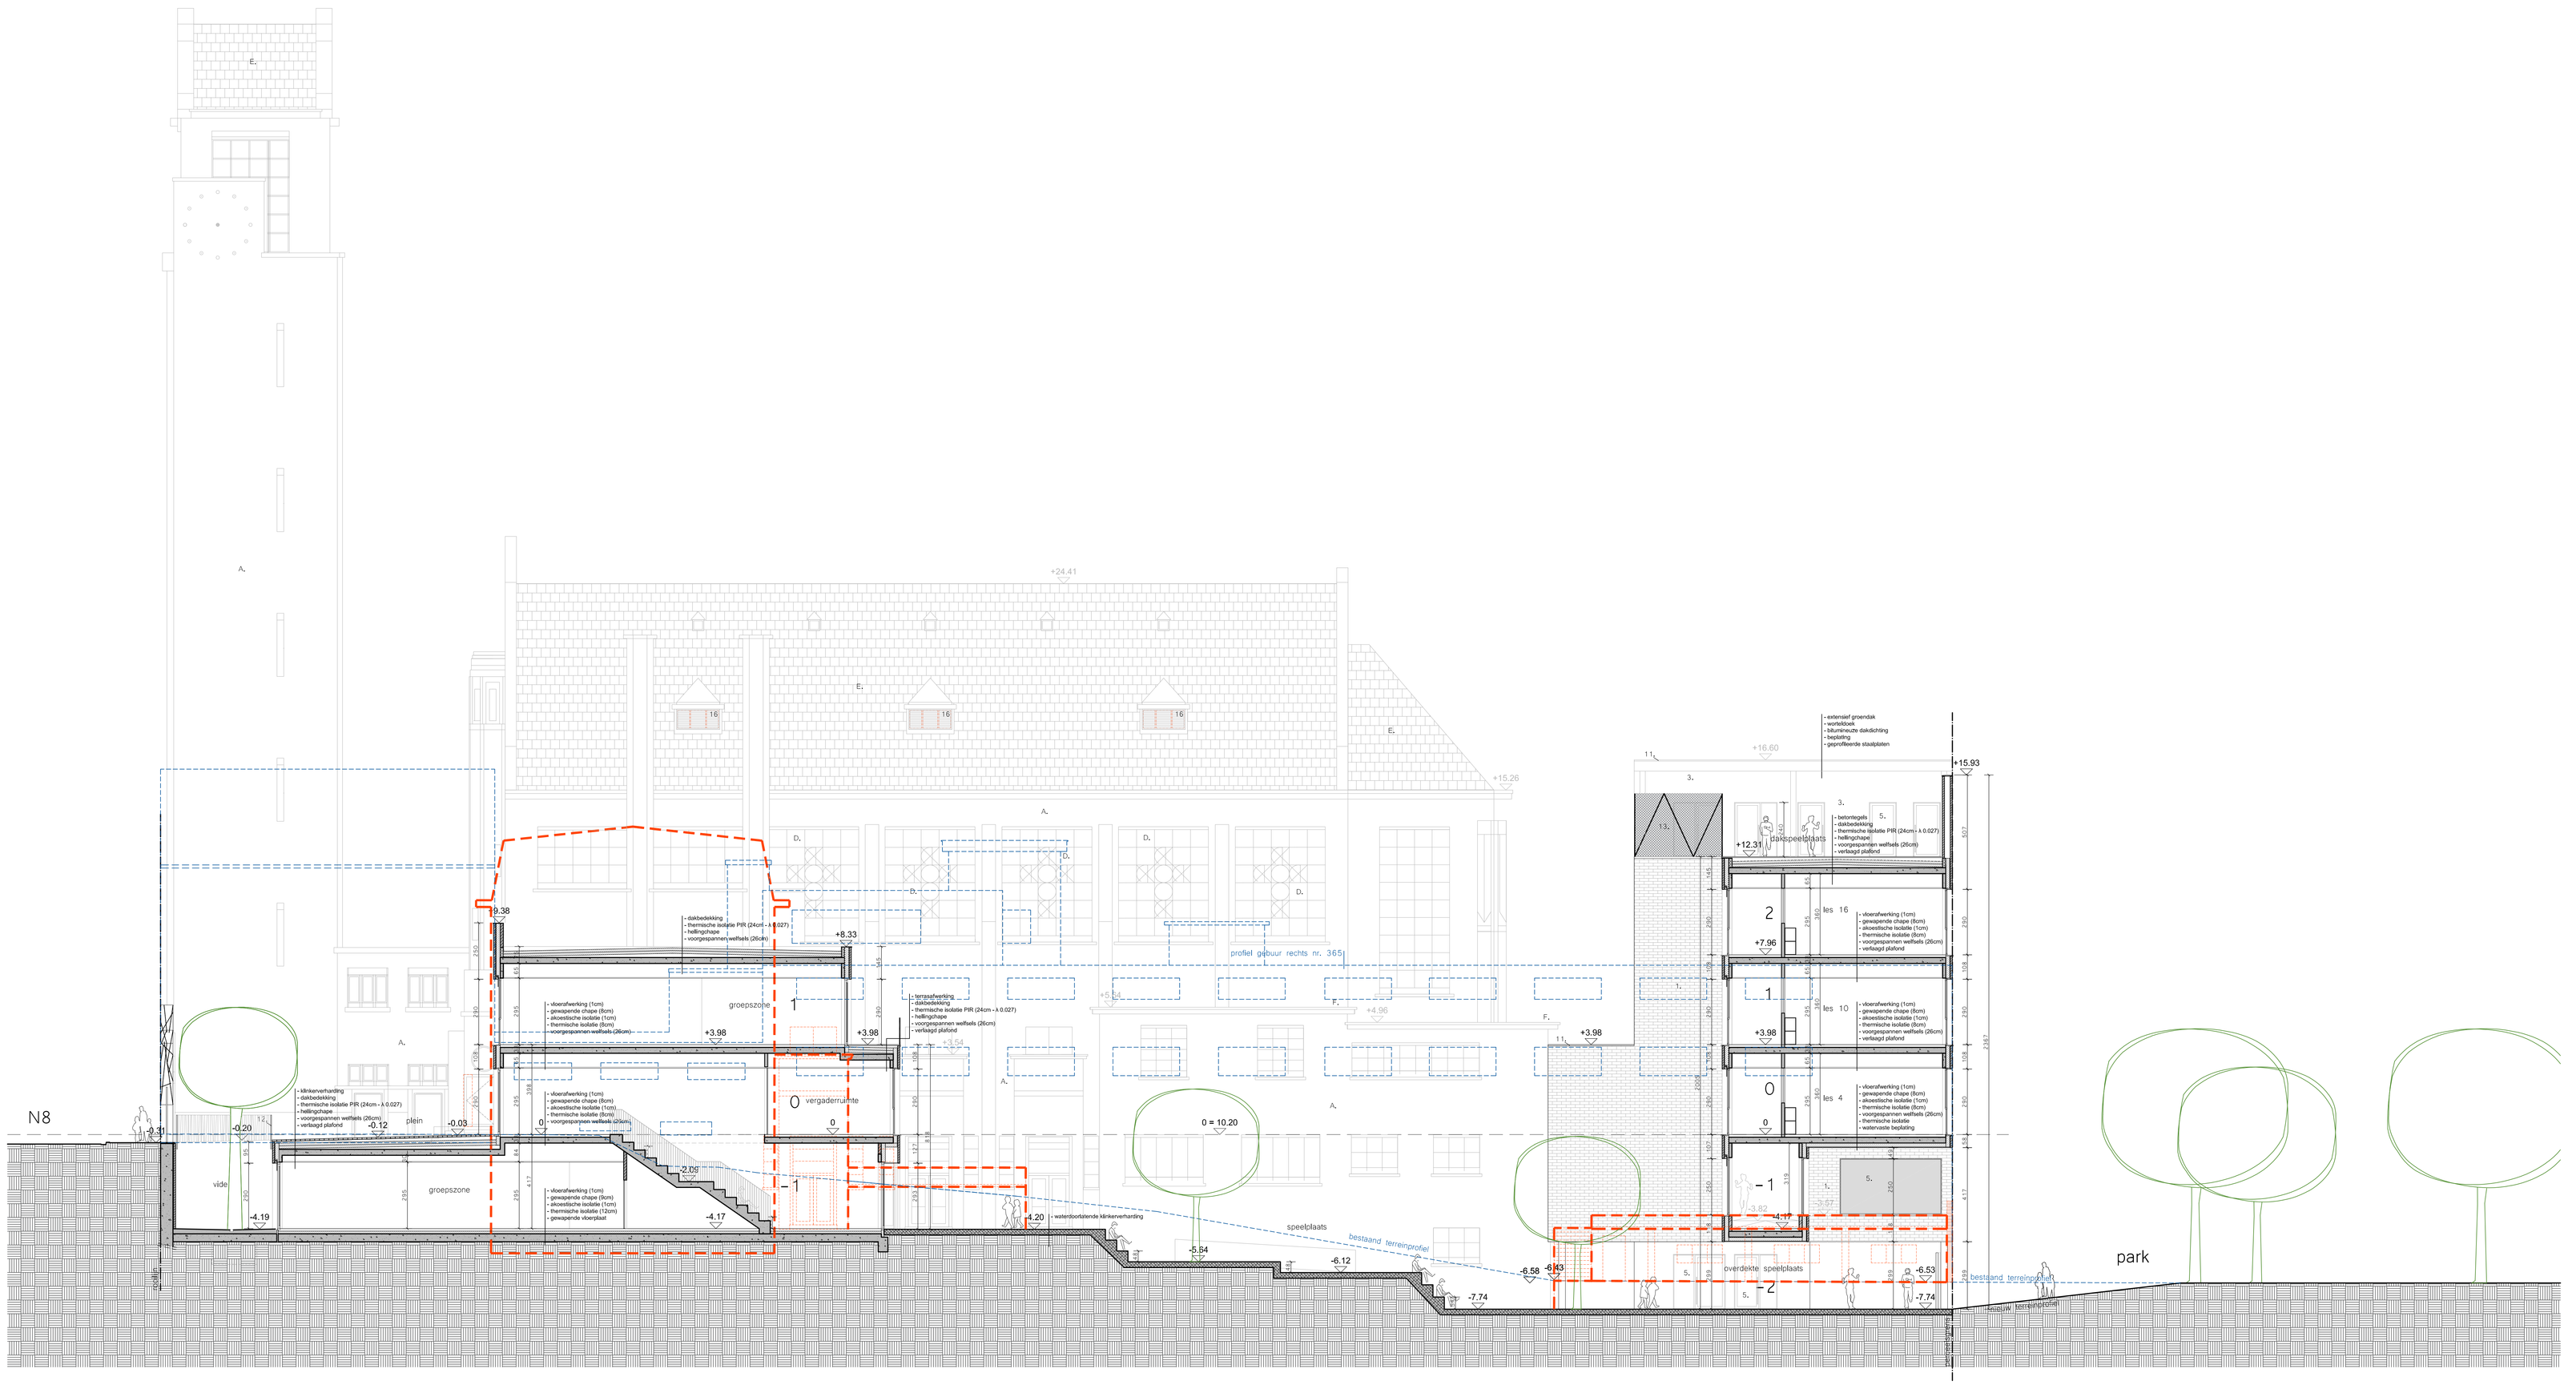

OOST GEVEL - SNEDE AA

LEGENDE

- gevelmetselwerk
- metselwerk in snelbouwstenen
- metselwerk in betonsteen
- niet dragend metselwerk
- gewapend beton
- isolerend metselwerk
- lichte wand - gipsharton
- dakisolatie PUR
- dakisolatie isolwol
- bestaande constructie
- effenwit
- draagrichting
- Mono/Water A/cier, ingegraven
- Dry/Water A/cier, ingegraven
- Mono/Water A/cier, opgehangen
- Dry/Water A/cier, opgehangen
- doorgat
- overlaat in gevels en snedes
- brandhaspel
- poederblusser
- vluchtweg
- zo Zo/Brijnand
- rookdetector

GEVELMATERIALEN

Bestaand

A) Bestaand metselwerk
B) Bestaande blauwe steen
C) Bestaand buitenschrijnwerk
D) Bestaand binnenschrijnwerk, aan de binnenzijde ballast beschermd door een nieuwe glasplaat en aan de buitenzijde waar nodig, met trallewerk
E) Bestaand dak (steil)
F) Bestaande bekgoot- zink wordt vervangen

Nieuw

1) Metselwerk - kleur: beige/wit
2) Watervaste bepleistering - kleur: beige/wit
3) Hardsteund metselwerk - gekleurd
4) Gevelsteen
5) Buitenschrijnwerk: aluminium, thermisch onderbroken - kleur: lichte kleur
6) Raamkaders: aluminium - kleur: lichte kleur
7) Dorpel: blauwe steen
8) Dorpel: aluminium
9) Gevelbekleding: geperforeerde muur: vezelkernenbleen
10) Regenwaterafvoer: zink
11) Dakrand: aluminium - kleur: lichte kleur
12) Stalen borstwering
13) Stalen afsluiting met staken net
14) Stalen afsluiting van het voordeken, met stalen staken
15) Stalen letters, naam school
16) roosters, aluminium

De bouwaanvraagtekeningen kunnen niet gebruikt worden als uitvoeringstekeningen.
De fundering- en stabiliteitsstudie moet worden opgemaakt door een bevoegd stabiliteitsingenieur overeenkomstig de grondonderzoeksgegevens.

Project	PORTA 1070 - Nieuwbouw school en herinrichting voormalig kerkgebouw
Ligging	Ninoofsesteenweg 367 - 369 - 371(kerk) - 1070 ANDERLECHT
	afdeling 4, sectie B, nrs 14m9 - 17a8 - 17b8 - 17w8
Opdrachtgever	Sint-Goedele Brussel vzw vertegenwoordigd door Dhr. Piet Vandermot (alg.directeur)
Adres	Verheydenstraat 39 - 1070 ANDERLECHT
	02/520 05 72

arch. Ludo Leuwers + arch. Jan Maes + vi.arch. Bart Magerin + arch. Peter Wyndaele + arch. Nicolas Riemenschneider + arch. Eva Van den Bergh + arch. Ann Vermeulen

OSK-AR

OSK-AR architecten cvba - Oudenmolenstraat 27 - 1700 Dilbeek - info@osk-ar.be - www.osk-ar.be - tel: 02 567 13 33

NR	DATUM	WIJZIGINGEN	tek
A	19/01/2017	Bouwaanvraag	KS

NR	DATUM	WIJZIGINGEN	tek

fase	plan
BA	oost gevel - snede AA

datum	schaal	file	dossiernr	plannr
19/01/2017	1/100	SO1617_BA_20170119_1.dwg	13.1304	6/10