


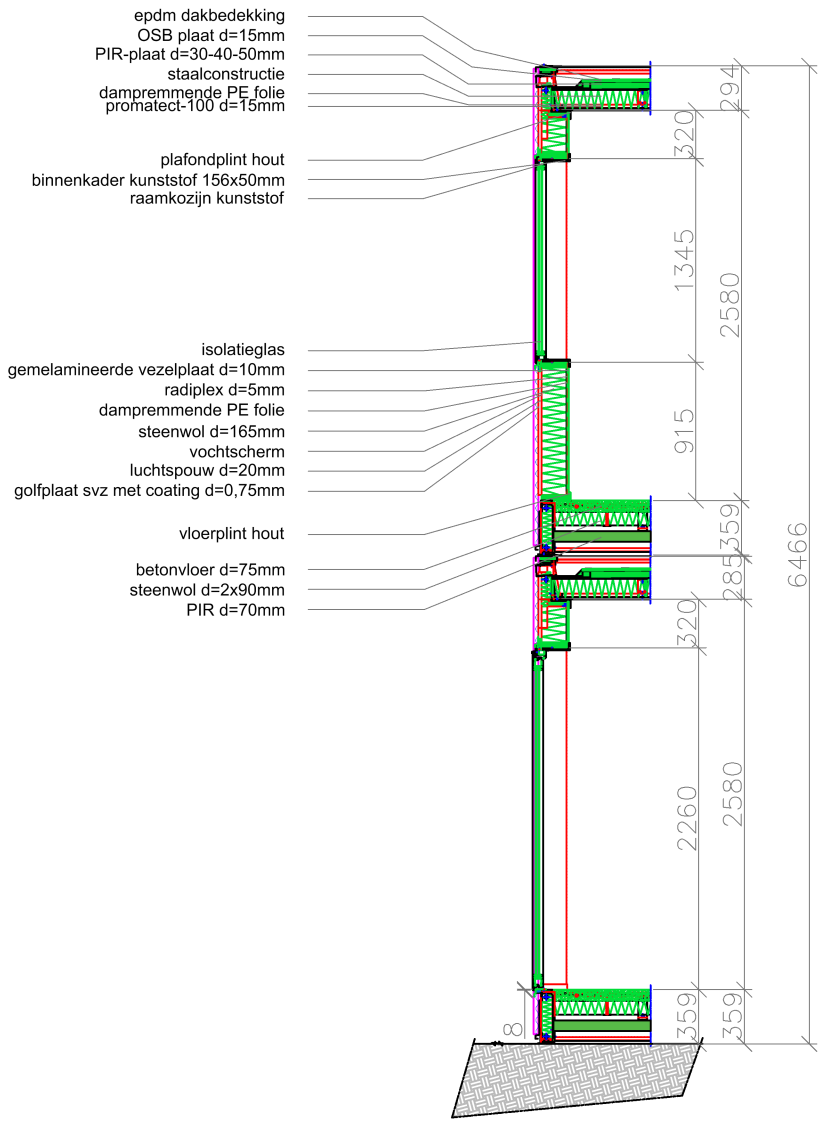


ANDERLECHT

Objet / Onderwerp :

DEMANDE DE PERMIS D'URBANISME

AANVRAAG STEDENBOUWKUNDIGE VERGUNNING

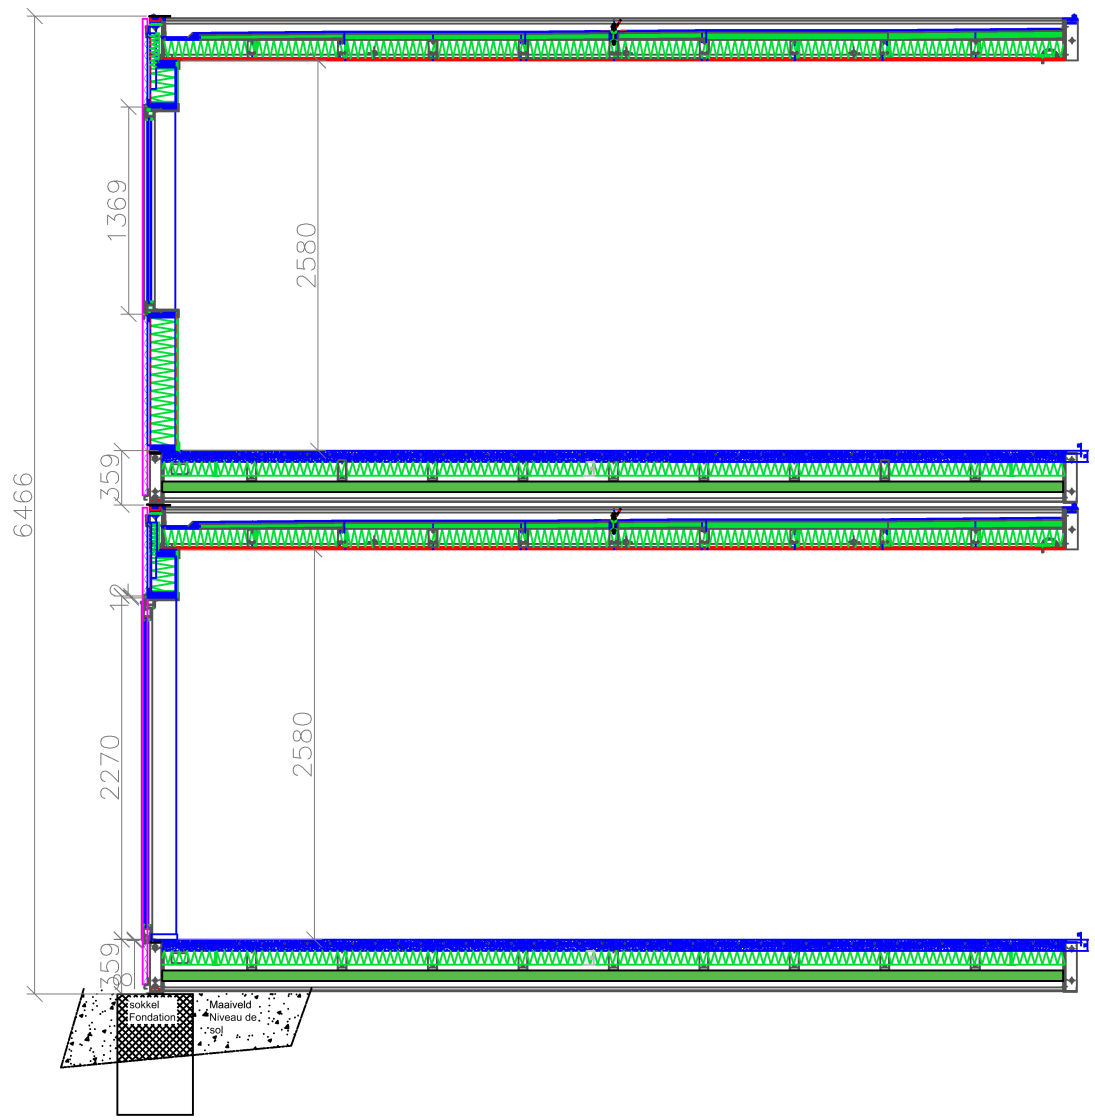Dénomination du plan :
Benaming :

PLANS CONTAINERS
SITUATION PROJETEE - TOEKOMSTIGE TOESTAND
ECHELLE - SCHAAL 1/50

Adresse / Adres :

CURO HALL
RUE ROPSY CHAUDRONSTRAAT , 7
1070 ANDERLECHT

Maître de l'ouvrage :
Bouwheer :

ADMINISTRATION COMMUNALE - GEMEENTEBESTUUR VAN ANDERLECHT
Place du Conseil, 1, Raadsplein - Bruxelles 1070 Brussel

Architecte :
Architect :

Yvette ZEGE
SERVICES DE L'URBANISME - DIENST STEDENBOUW
Place du Conseil, 1, Raadsplein - Bruxelles 1070 Brussel
Tel. : 02/558.08.61. - Fax. : 02/521.91.53.

ARRETE PAR LE COLLEGE EN SEANCE DU
BESLUIT VAN HET COLLEGE IN ZITTING VAN

PAR LE COLLEGE - DOOR HET COLLEGE

Par ordonnance
Op last

le secrétaire communal,
de gemeentesecretaris,

M. VERMEULEN

L'Echevin,
De Schepen,
F. CUMPS

DATE - DATUM : 19/12/2017