BOUWAANVRAAG DE ZENNE:
BASISSCHOOL + 15 APPARTEMENTEN

Zennestraat, 80-88 en 94, 1000 Brussel

SYNTHESEPLANNEN

PLAN 40 /42 SNEDE V3

eenheden	m - m2
schaal	1:100
formaat	A3
datum	21-09-2018
index	A

1. verticale houten beplanking
2. wit beton
3. houten schrijnwerk
4. betonnen vin bekleed met hout
5. zinken dakrand
6. stalen stijlen met houten blokjes
7. houten stijlen
8. brievenbussen achter hekwerk

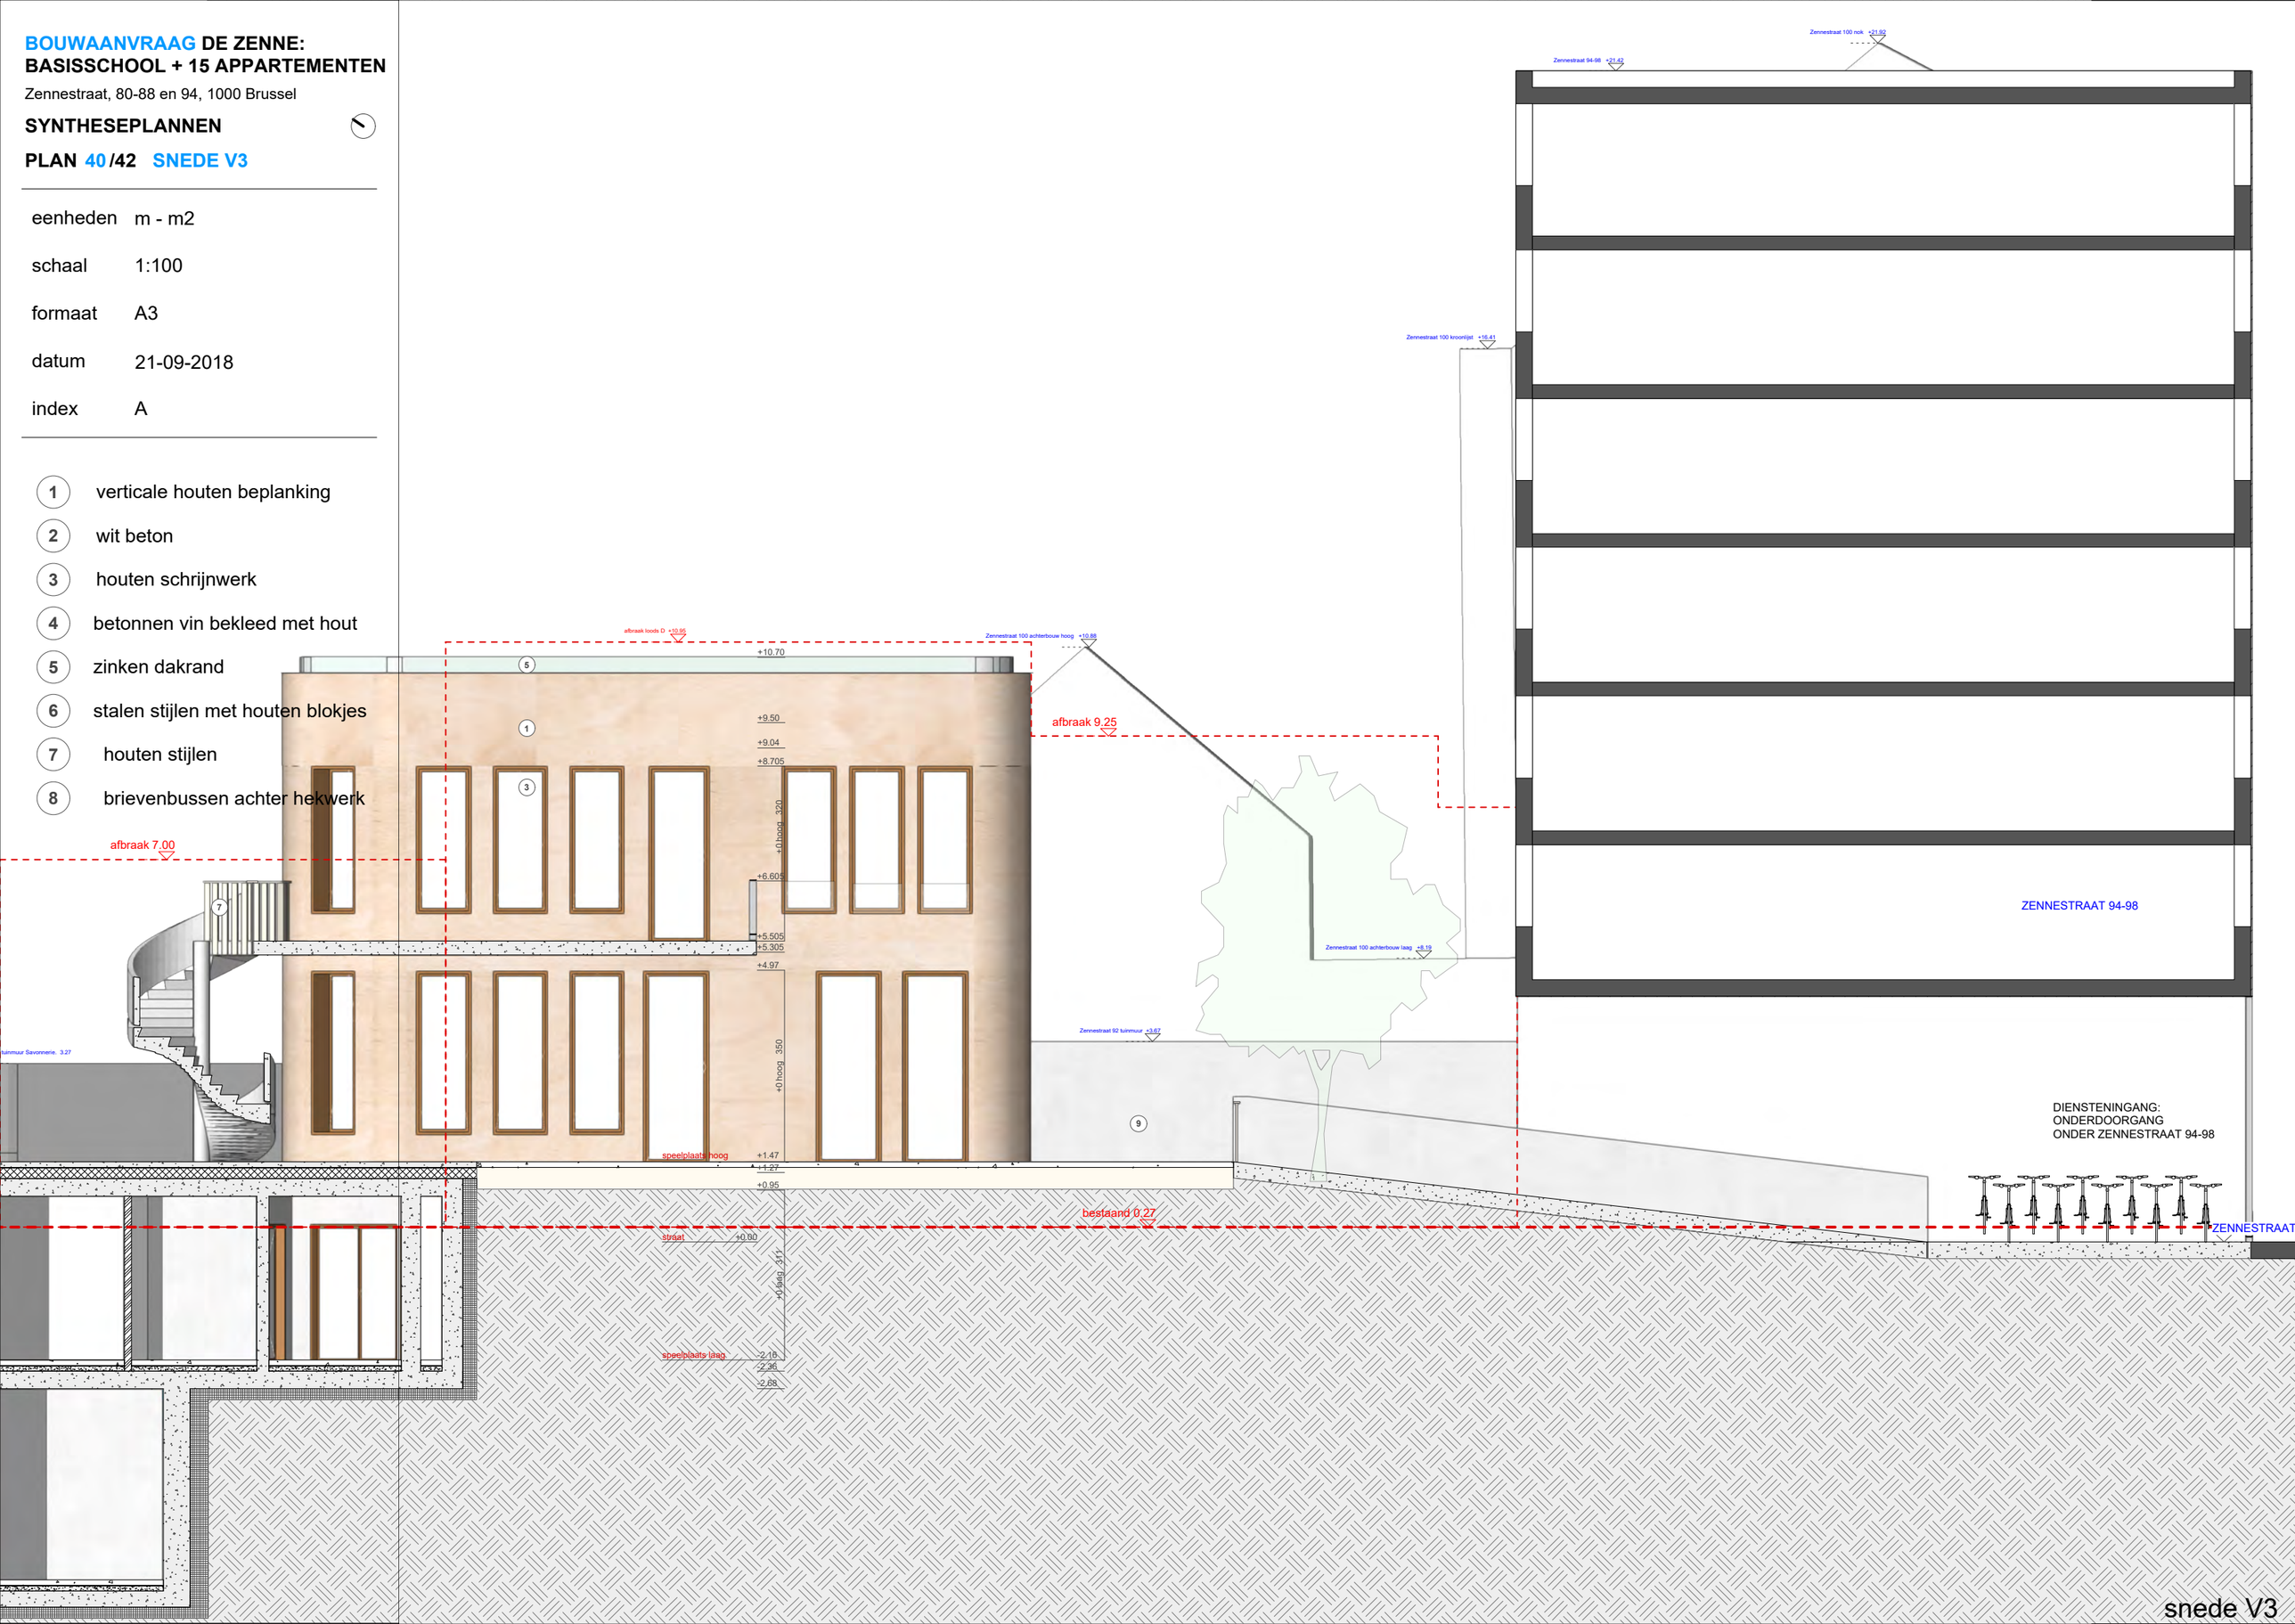

snede V3