



Mitsubishi premium  
pompe à chaleur - warmtepompen

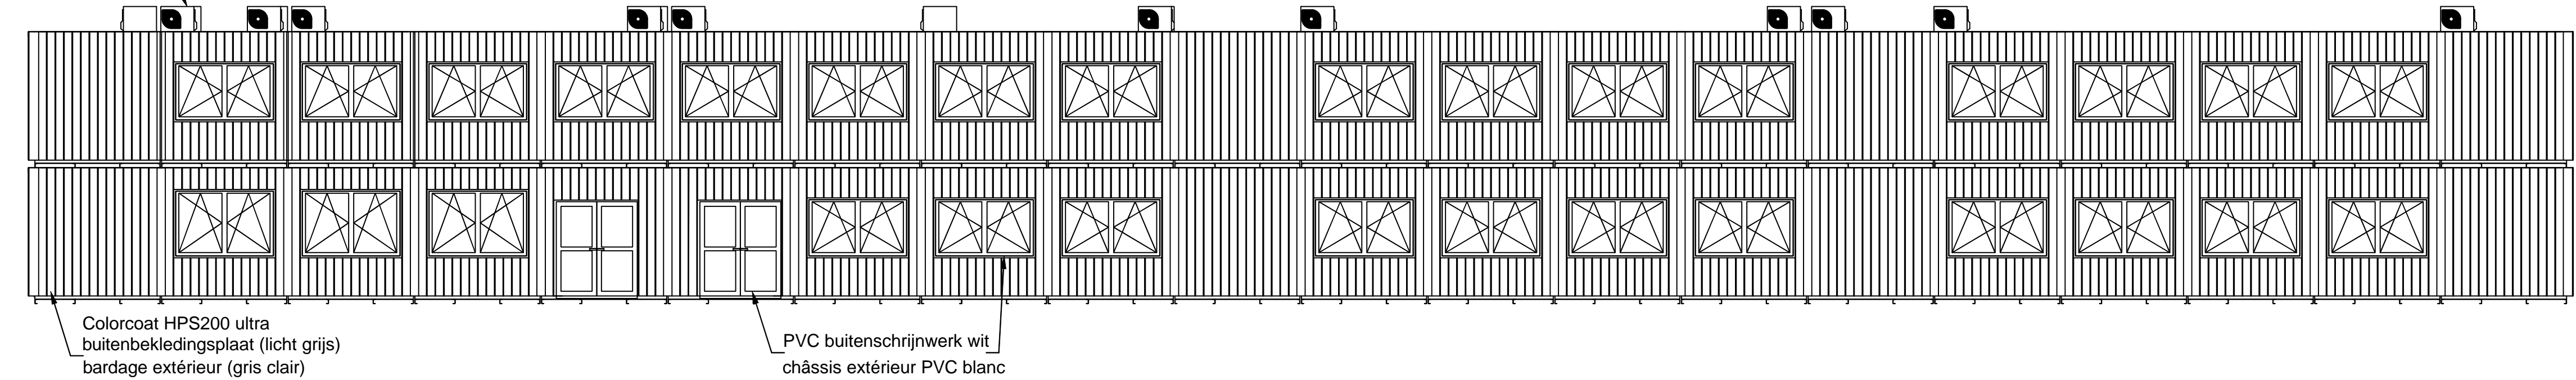


vue avant - vooraanzicht


vue côté gauche - linkerzijaanzicht

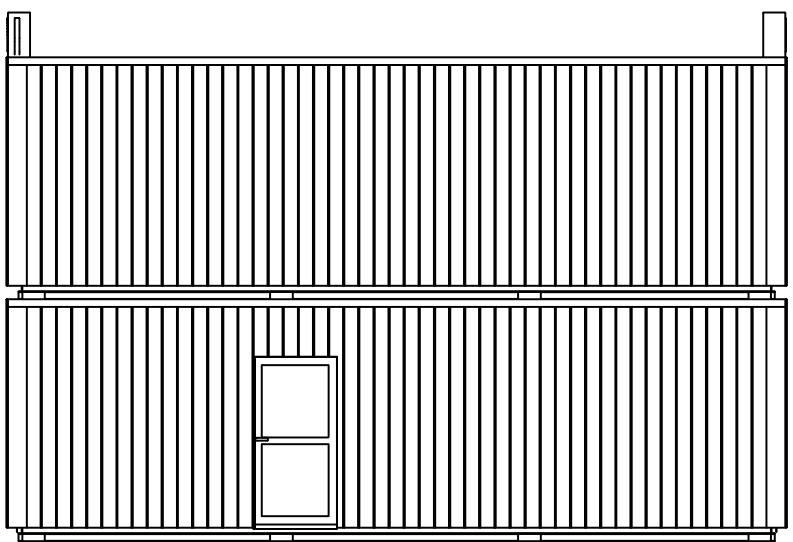

vue arrière - achteraanzicht

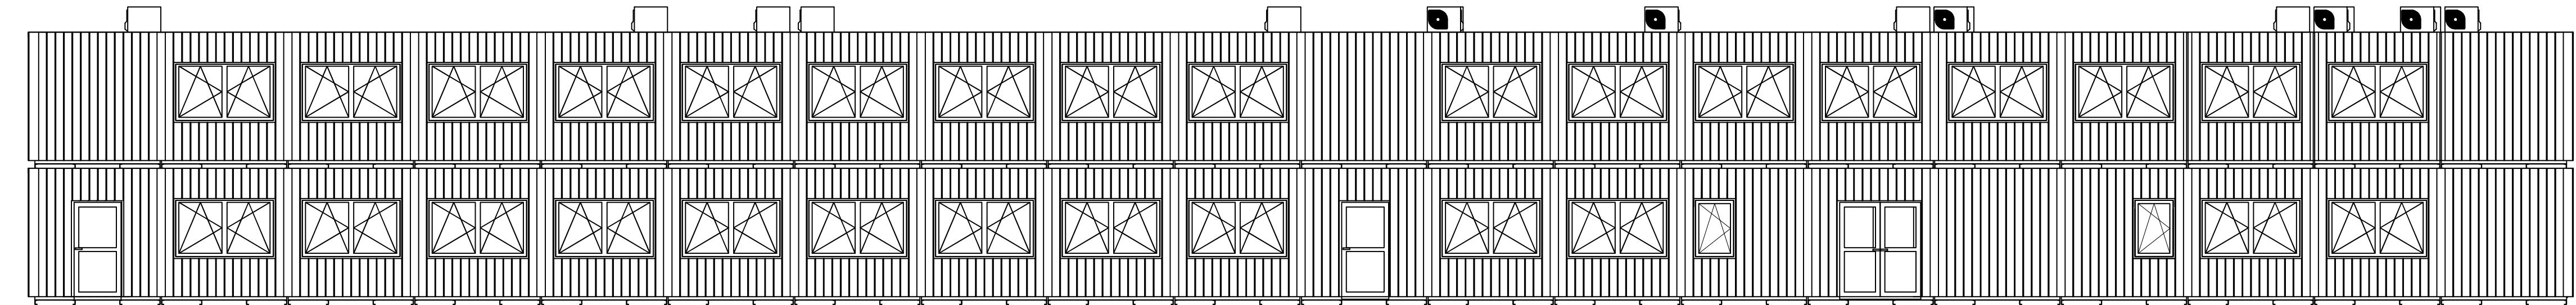

vue côté droit - rechterzijaanzicht

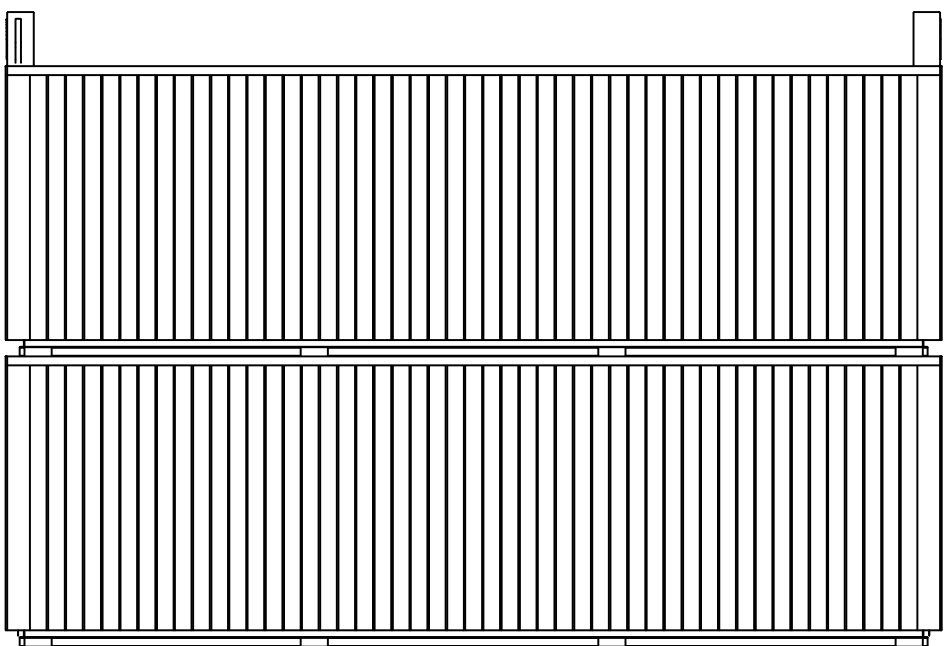

## Paradis des Enfants

Façades bâtiment A - Gevels gebouw A

Installation de bâtiments modulaires temporaires  
Installatie van tijdelijke modulaire gebouwen



Par ordonnance,

Pour le Bourgmestre,  
Par délégation,

Christian DEBATY  
Secrétaire Communal

Rik JELLEMA  
Echevin des Travaux Publics

Dessiné par: L. Genard  
Getekend door:

Géomètre: Ing. L. Genard  
Landmeeter:

Echelle / Schaal : 1/100  
Date / Datum : 25/10/2016

Plan: 5  
Dossier: Bâtiments modulaires

COMMUNE ETTERBEEK GEMEENTE