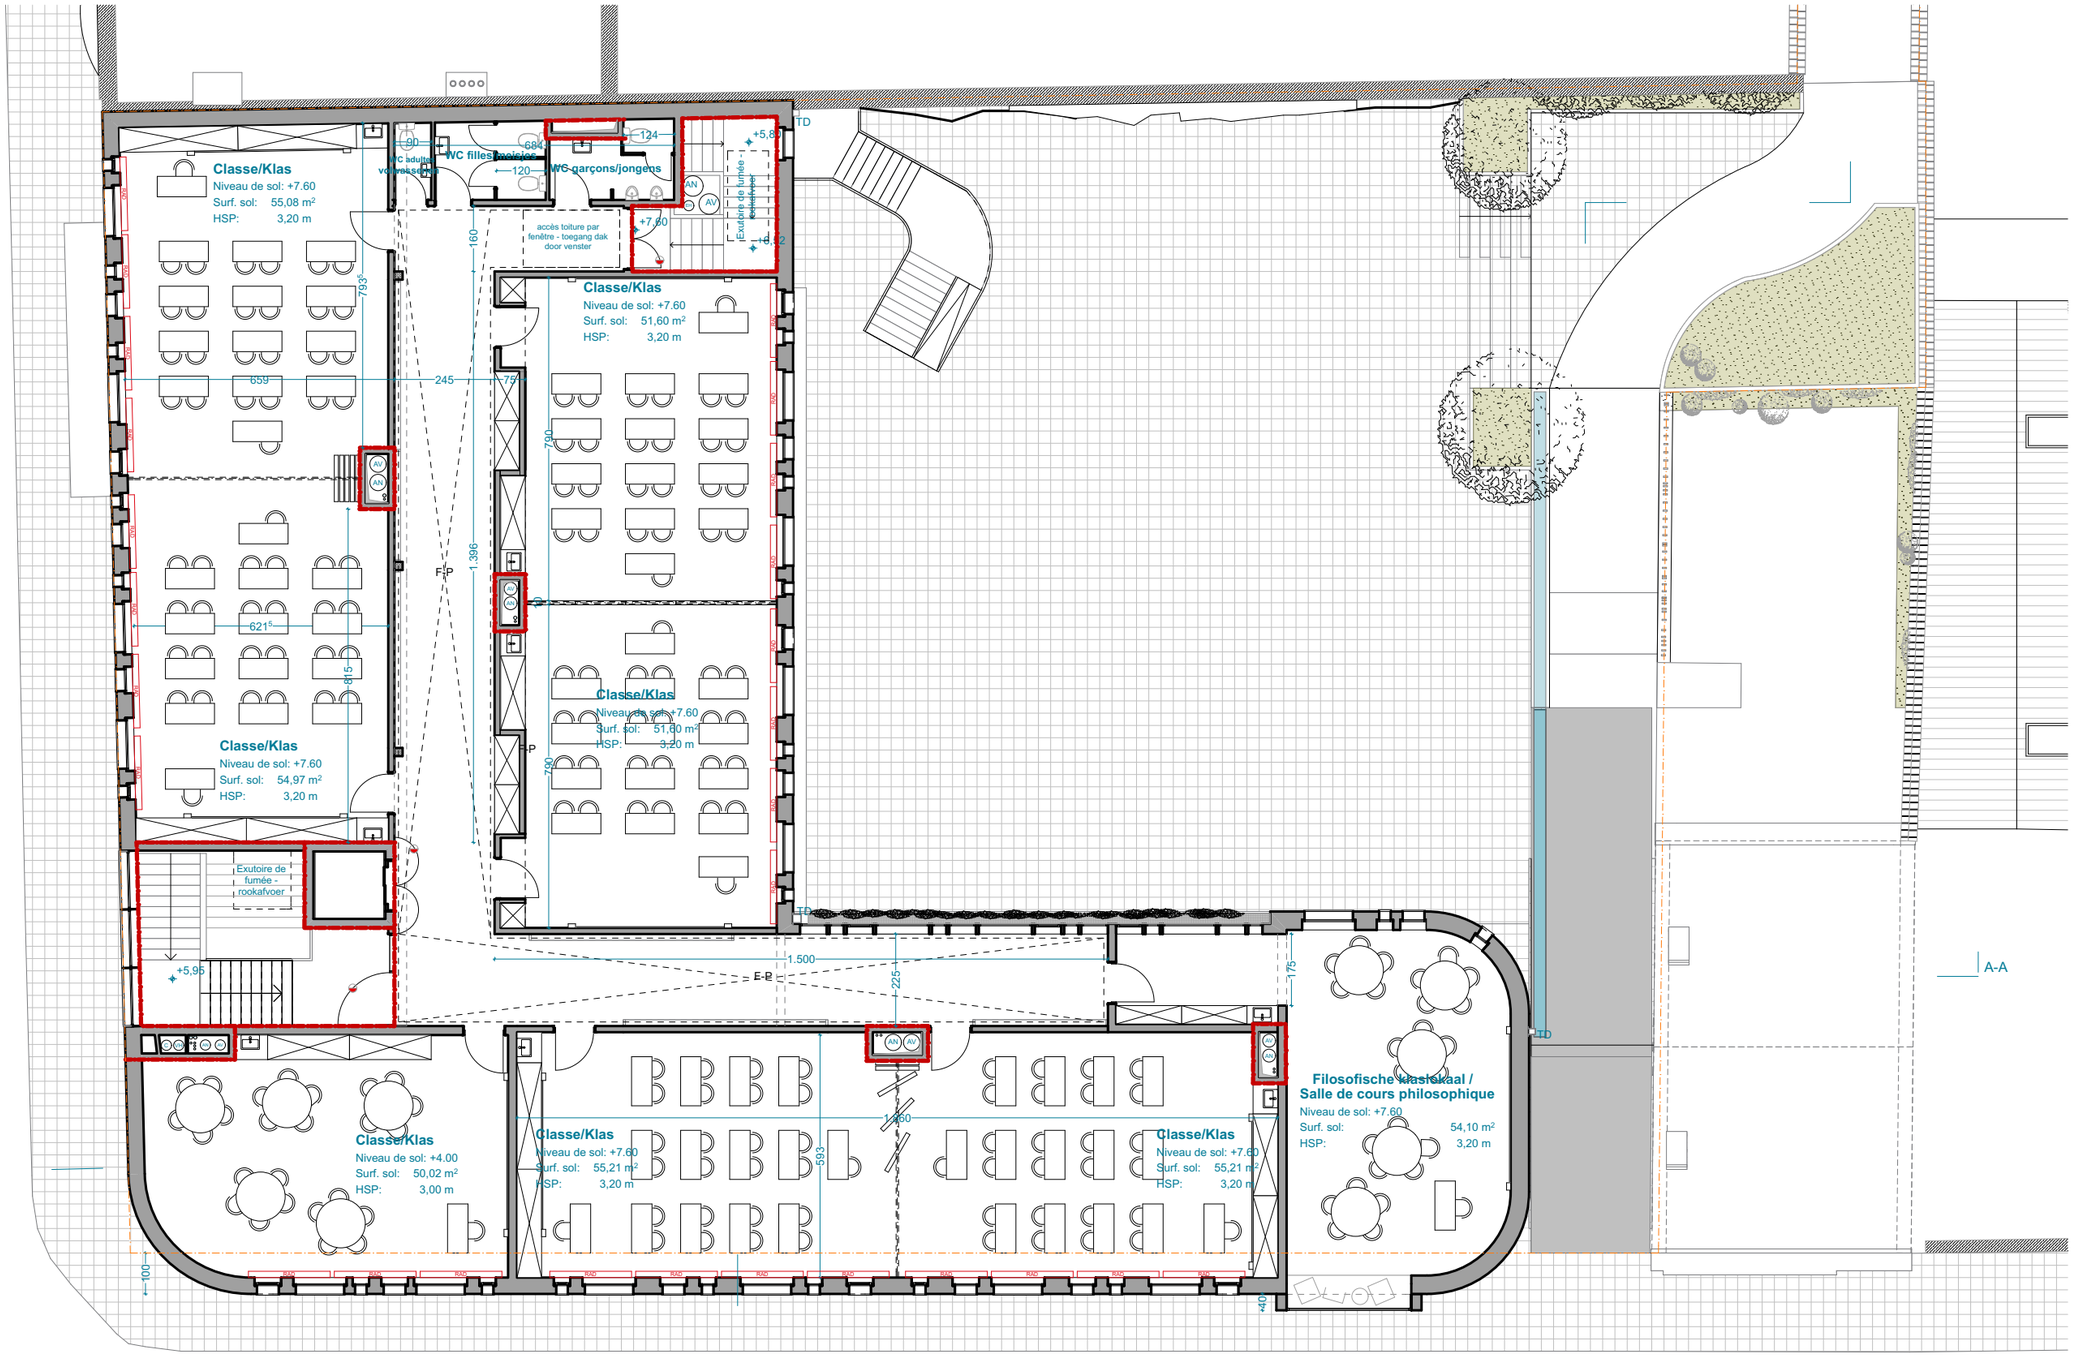

2. Etage 2 1:150

Maître de l'ouvrage

Commune d'Evere
Square S. Hoedemaekers, 10
1140 - Evere
02 247 62 31

Objet de l'ouvrage

Everheide - Extension d'une école fondamentale

Angle rues P.Mattheussens 60 et P. Van Obberghen 30
1140 - Evere
02 247 62 31

Plan étage 2

Remarques:	Date:	Signature:

architectes sprl
Pl. Sommeleville 59-61, B-4800 Verviers
Rue W. Van Perck 2, B-1140 Bruxelles
Tél : (0)87 76 51 45 - (0)2 216 61 40
Fax: (0)87 76 37 30 - (0)2 216 47 40
e-mail : info@fhw.be www.fhw.be

Commune d'Evere

1203

imprimé le 24/05/2017