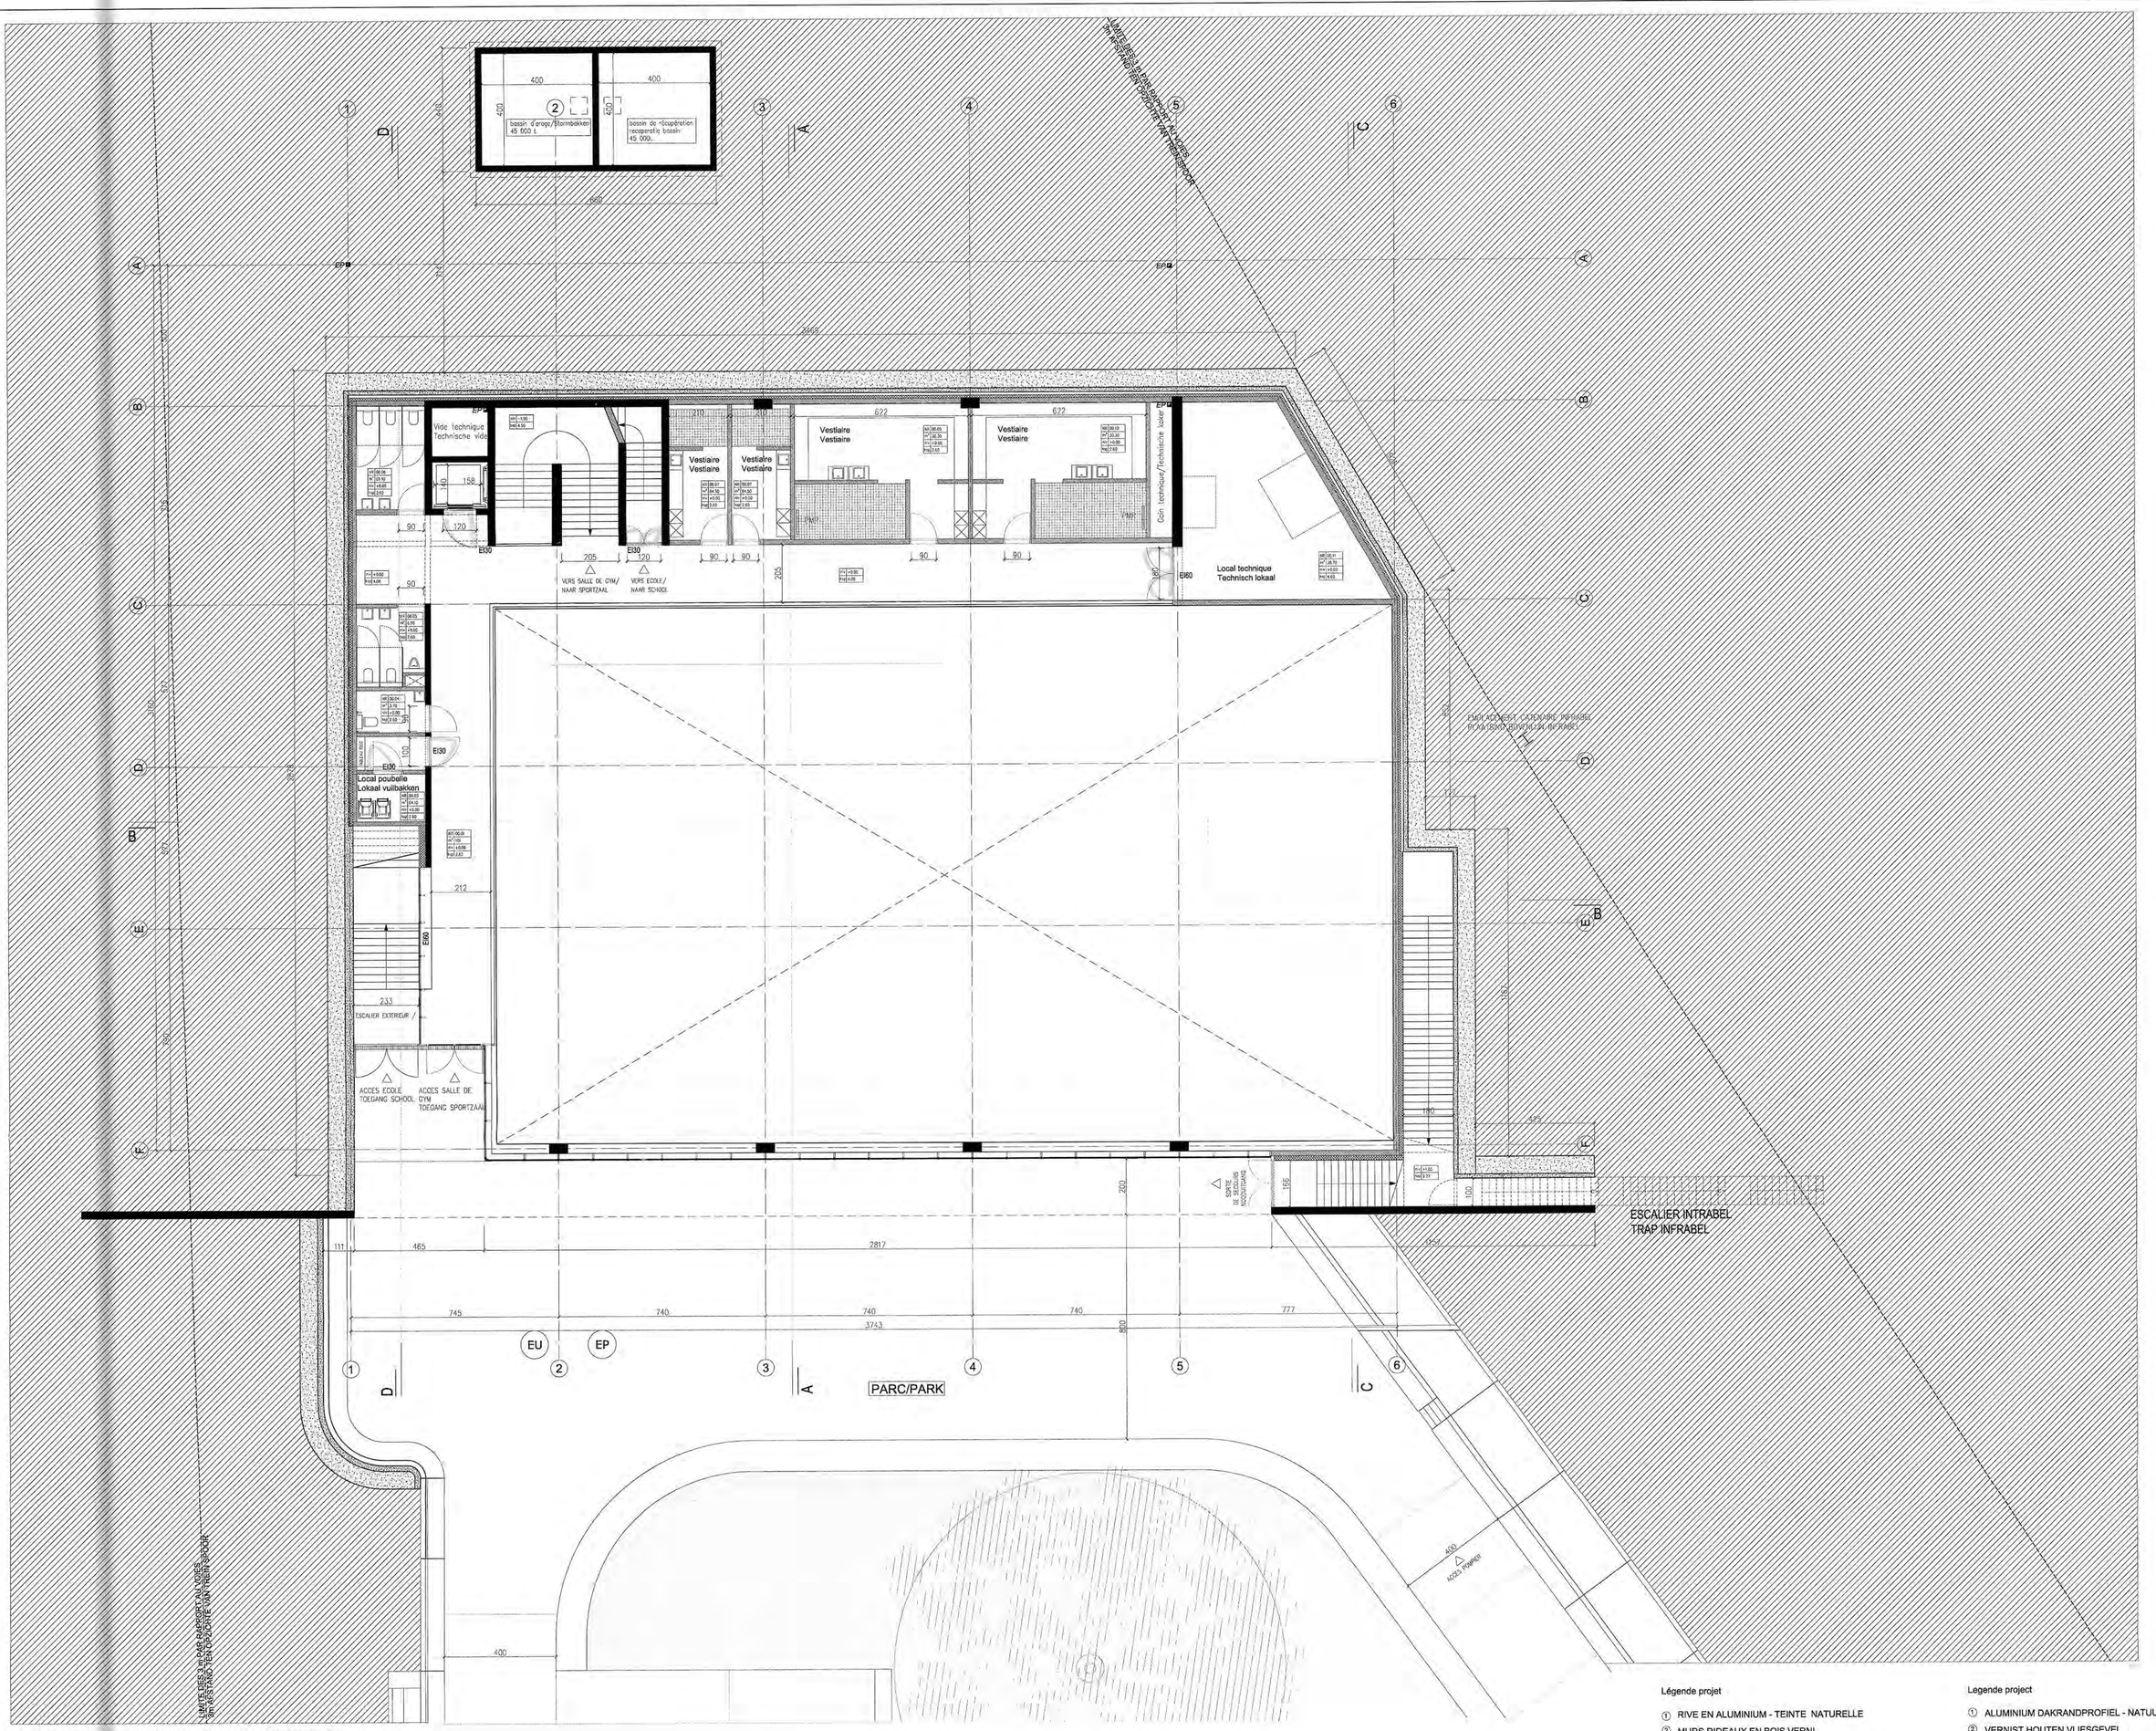

PLAN REZ - PLAN GELEIGKSVOERS

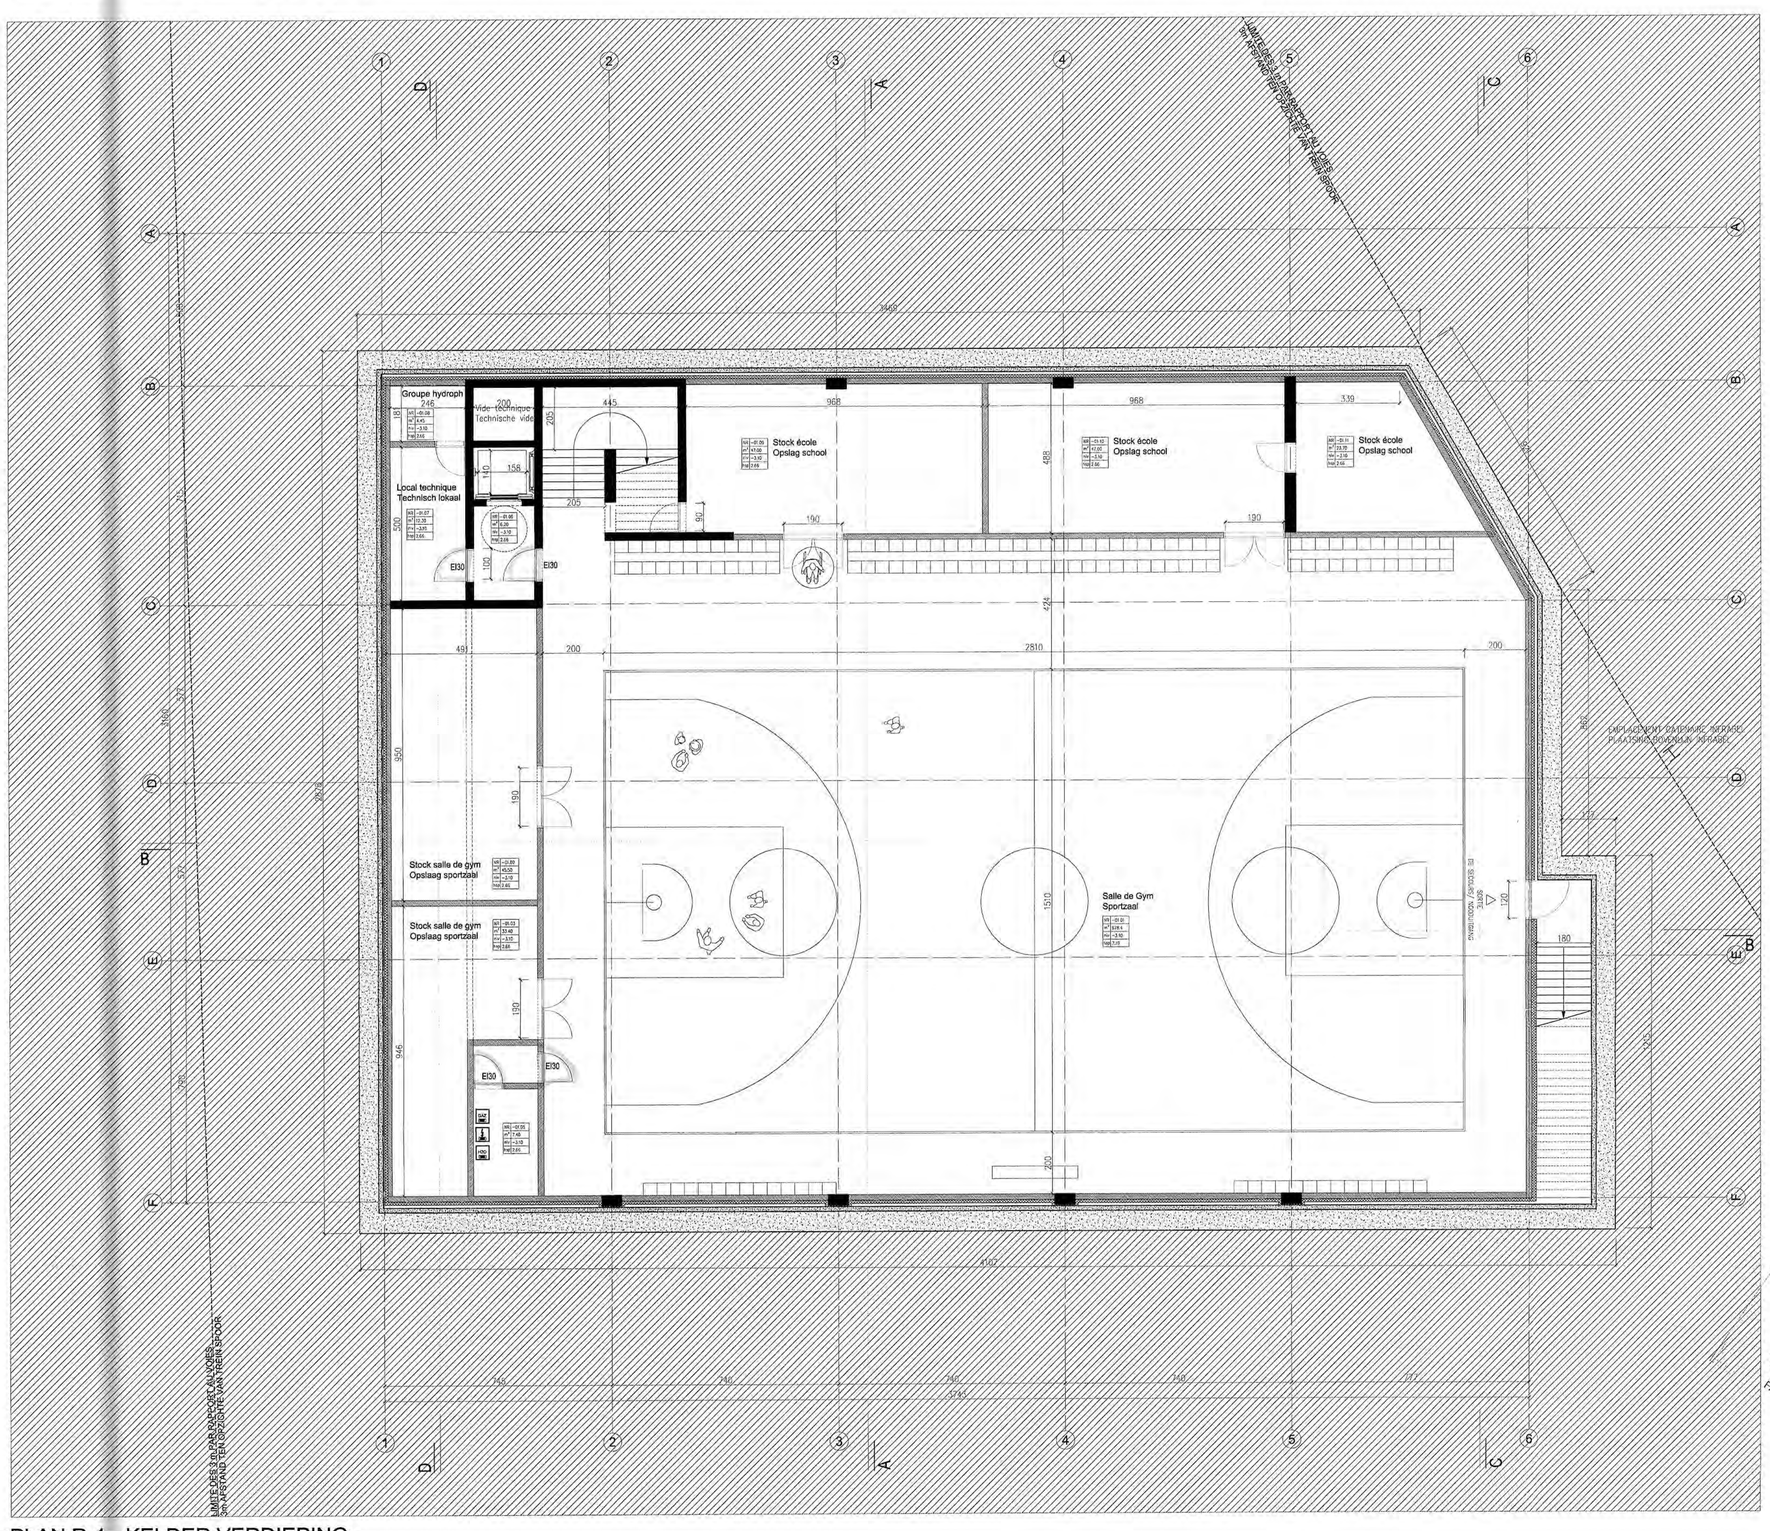

PLAN R-1 - KELDER VERDIEPING

Légende projet

① RIVE EN ALUMINIUM - TEINTE NATURELLE
② MURS RIDEAUX EN BOIS VERNI
③ CARREAUX CERAMIQUE GRIS CLAIRE BRILLANT 10/10 SUR ISOLANT
④ MURS RIDEAUX EN ALUMINIUM - TEINTE NATUREL
⑤ MENUISERIES EN ALUMINIUM - TEINTE NATUREL/ SEUIL DE FENETRE EN ALUMINIUM
⑥ REVETEMENT DE FACADES EN PANNEAUX ALUMINIUM TEINTE NATUREL
⑦ MUR EN BETON COULE EN PLACE
⑧ VITRAGE CLAIR
⑨ FILET EN ACIER INOXIDABLE - MAILLE FINE
⑩ GAINE DE PRISE D'AIR EN ACIER GALVANISE
⑪ STRUCTURE FILLET ACIER - LAQUE BLANC
⑫ TOLE INOX MIROIR PERFOREE
⑬ ESCALIER EN BETON COULE EN PLACE
⑭ GARDE CORPS ACIER LAQUE -TEINTE VERT BLEU
⑮ DALLE DE BETON - TEINTE CIMENT NATUREL
⑯ GRILLE ACIER GALVANISE - MAILLE FINE
⑰ MOBILIER BETON COULE EN PLACE
⑱ VITRAGE ARME
⑲ VITRAGE MUR ANTI BRUIT
⑳ HORLOGE EN ACIER LAQUEE - TEINTE VERT BLEU
㉑ ETANCHEITE BITUMINEUSE - TEINTE GRIS CLAIR
㉒ TOITURE VEGETALE
㉓ COUPOLE DE DESENFUMAGE

Legende project

① ALUMINIUM DAKRANDPROFIEL - NATUURLIJKE TINT
② VERNIST HOUTEN VLIESGEVEL
③ CERAMISCHE VIERKANTE TEGELS GRIJS GLANZEND 10/10 OP ISOLATIE
④ ALUMINIUM VLIESGEVEL - NATUURLIJKE TINT
⑤ ALUMINIUM VLIESGEVEL - NATUURLIJKE TINT ALUMINIUM SCHRIJNWER - NATUURLIJKE TINT / RAAMDORPELS UIT ALUMINIUM
⑥ ALUMINIUM GEVEL BEKLEDING MET ALUMINIUM BEPLATING - NATUURLIJKE TINT
⑦ TERPLAATSE GESTORTE BETONNEN MUUR
⑧ HELDER GLAS
⑨ INOX HEK - INOX FIJNE GAAS
⑩ VENTILATIE OPENING IN GEGALVANISERT STAAL
⑪ HEKWERK IN STAAL - WIT GELAKT
⑫ GEPERFOREERDE INOX STAALPLAAT SPIEGELEND
⑬ TRAP IN TERPLAATS GESTORT BETON
⑭ LEUNING IN GELAKT STAAL - TINT GROEN-BLAUW
⑮ BETONPLAAT - NATUURLIJKE CEMENT TINT
⑯ GEGALVANISIERT STALEN HEKWERK - FIJNE MAILLE
⑰ MEUBILAIR IN TERPLAATSE GESTORT BETON
⑱ GEWAPENDE BEGLAZING
⑲ BEGLAZING GELUIDSWERENDE MUUR
⑳ KLOK IN GELAKT STAAL - GROEN TINT BLAUW
㉑ WATERDICHTING IN BITUMEN - HELDER GRIJZE TINT
㉒ GROEN DAK
㉓ ROOKKOEPEL

Légende / Legende

SERVICES (SDB, WC, CUISINE, BUANDERIE) / SERVICES (BADKAMER, WC, KEUKEN, WASSERIJ)
DALLE DE BETON - TEINTE CIMENT
DALLE DE BETON - TEINTE CIMENT
TOITURE VERTE EXTENSIVE
EXTENSIEVE GROENDAKEN
MACONNERIE BLOC BETON
BETONBLOK METSELWERK
COUPE DANS LE TALUS
SNEDE DOOR HET TALUT
PIEUX
PAALFUNDERING
BETON
BETON
ISOLATION THERMIQUE
THERMISCHE ISOLATIE
ISOLATION ACOUSTIQUE
AKOESTISCHE ISOLATIE
COMPTEUR GAZ / GASMETER
COMPTEUR ELECTRIQUE / ELECTRICITEITSMETER
COMPTEUR D'EAU / WATERMETER

REGION DE BRUXELLES CAPITALE
COMMUNE DE FOREST

BRUSSELS HOOFDSTEDELIJK GEWEST
GEMEENTE VORST

PROJET / *PROJECT*

PERMIS POUR LA CONSTRUCTION D'UNE ECOLE MARTERNELLE ET PRIMAIRE NEERLANDOPHONE

"DE PUZZEL"

BOUWVERGUNNING VOOR DE BOUW VAN EEN NEDERLANDSTALIGE KLEUTER- EN LAGERE SCHOOL

"DE PUZZEL"

AVENUE DU PONT DE LUTTRE 140 LUTTREBRUGLAAN
1190 BRUXELLES / BRUSSEL

MAITRE DE L'OUVRAGE — OPDRACHTGEVER

COMMUNE DE FOREST / GEMEENTE VORST
COLLEGE DES BOURGMESTRE ET ECHEVINS
DE LA COMMUNE DE FOREST
COLLEGE VAN BURGEMEESTER EN SCHEPENEN
VAN DE GEMEENTE VORST
Rue du curé 2 / Pastoorstraat 2
BRUXELLES 1190 BRUSSEL

PAR LE COLLEGE / *VANWEGE HET COLLEGE*
Le secrétaire / *De secretaris*
B. MOENS

POUR LE BOURGMESTRE / *VOOR DE BURGMEESTER*
L'Echevin Délégué / De Afgevaardigde Schepen
J.BUYSE

ARCHITECTES — ARCHITECTEN

V+ - MSA
Jörn Aram Bihain, Thierry Decuypere
Rue le Lorrain Straat, 82
1080 Molenbeek - Saint-Jean
T: 00 32 2 428 38 79
F: 00 32 2 513 21 41
E: data@vplus.org

SERVICE D'INCENDIE ET D'AIDE MEDICALE URGENTE
SERVICE PREVENTION
AV. DE LIVERPOOL 15
B-1060 BRUXELLES
TEL: 02/208.81.20
FAX: 02/208.84.40

ECHELLE / SCHAAL : 1/100

DATE / DATUM : 14/06/2016 | REF DOSSIER : | REF BAT/BOUW:

REF MARCHE / OPDRACHT : | REF V+ : 178.V+.ECOLE DE PUZZLE

SITUATION PROJETEE / PROJECT :
PLAN DU REZ & R-1
PLAN GELIJKVOERS & KELDER VERDIEPING

3