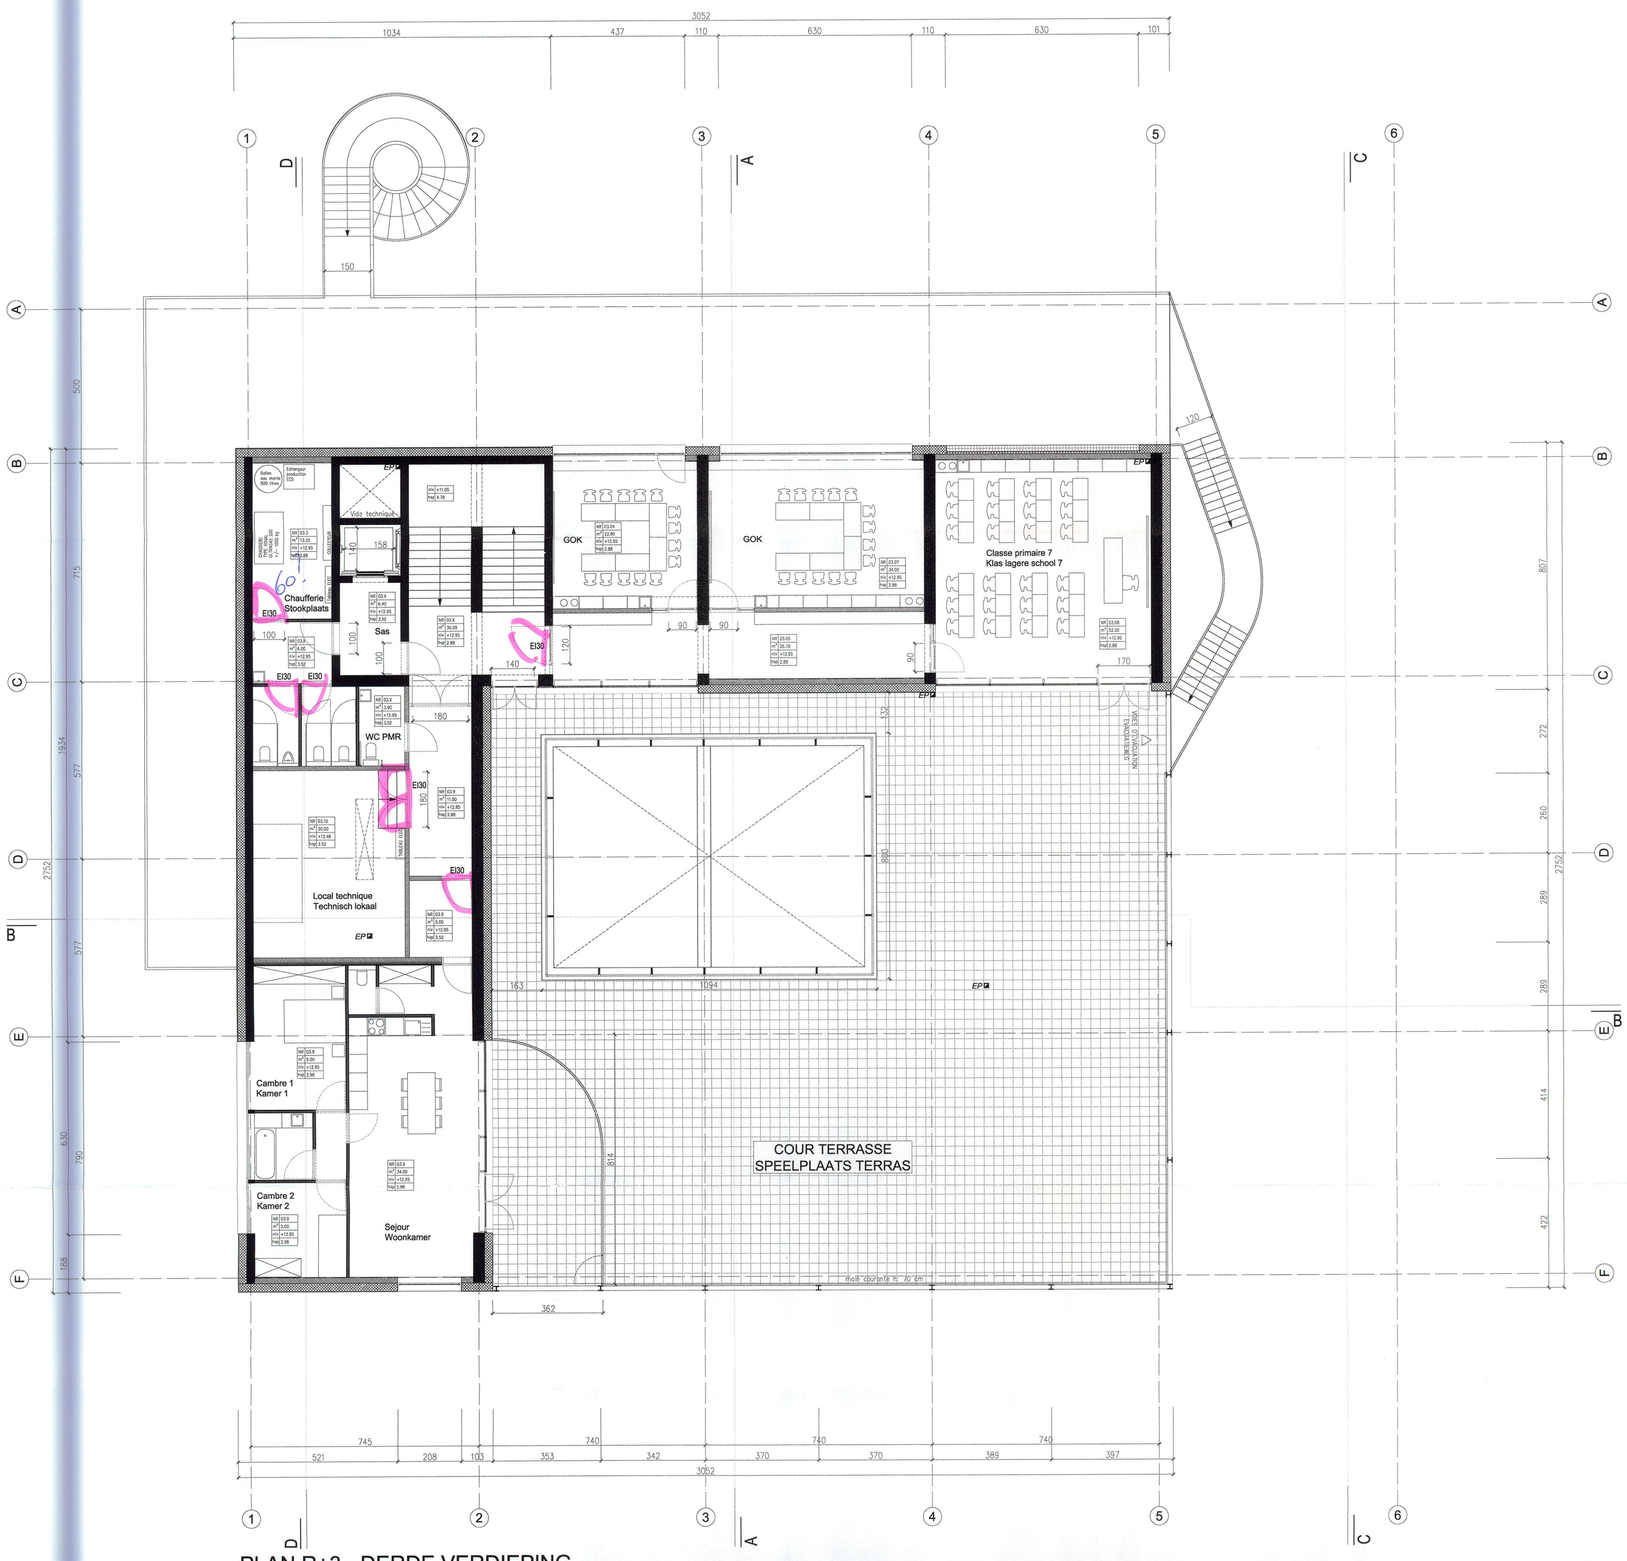

PLAN R+3 - DERDE VERDIEPING

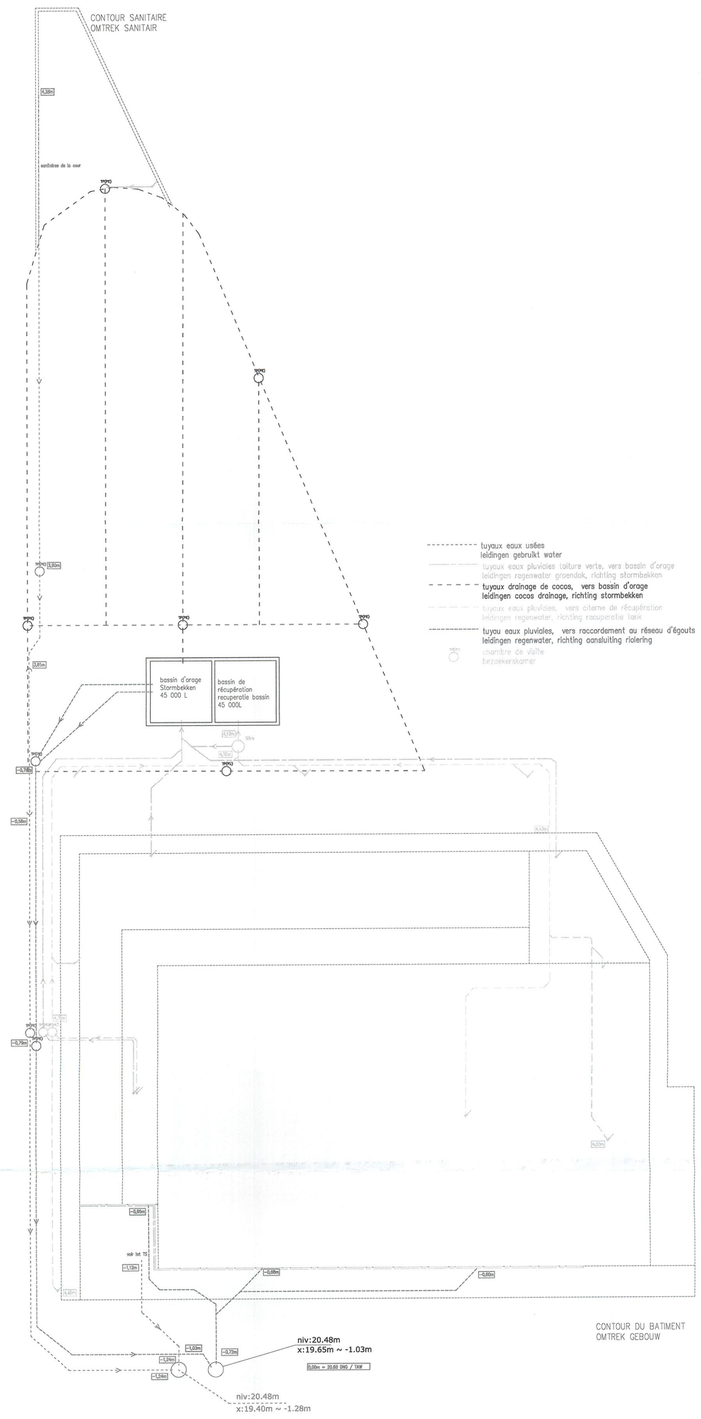

PLAN D'EGOUTAGE NIVEAU PARC
PLAN AFVOER NIVO PARK

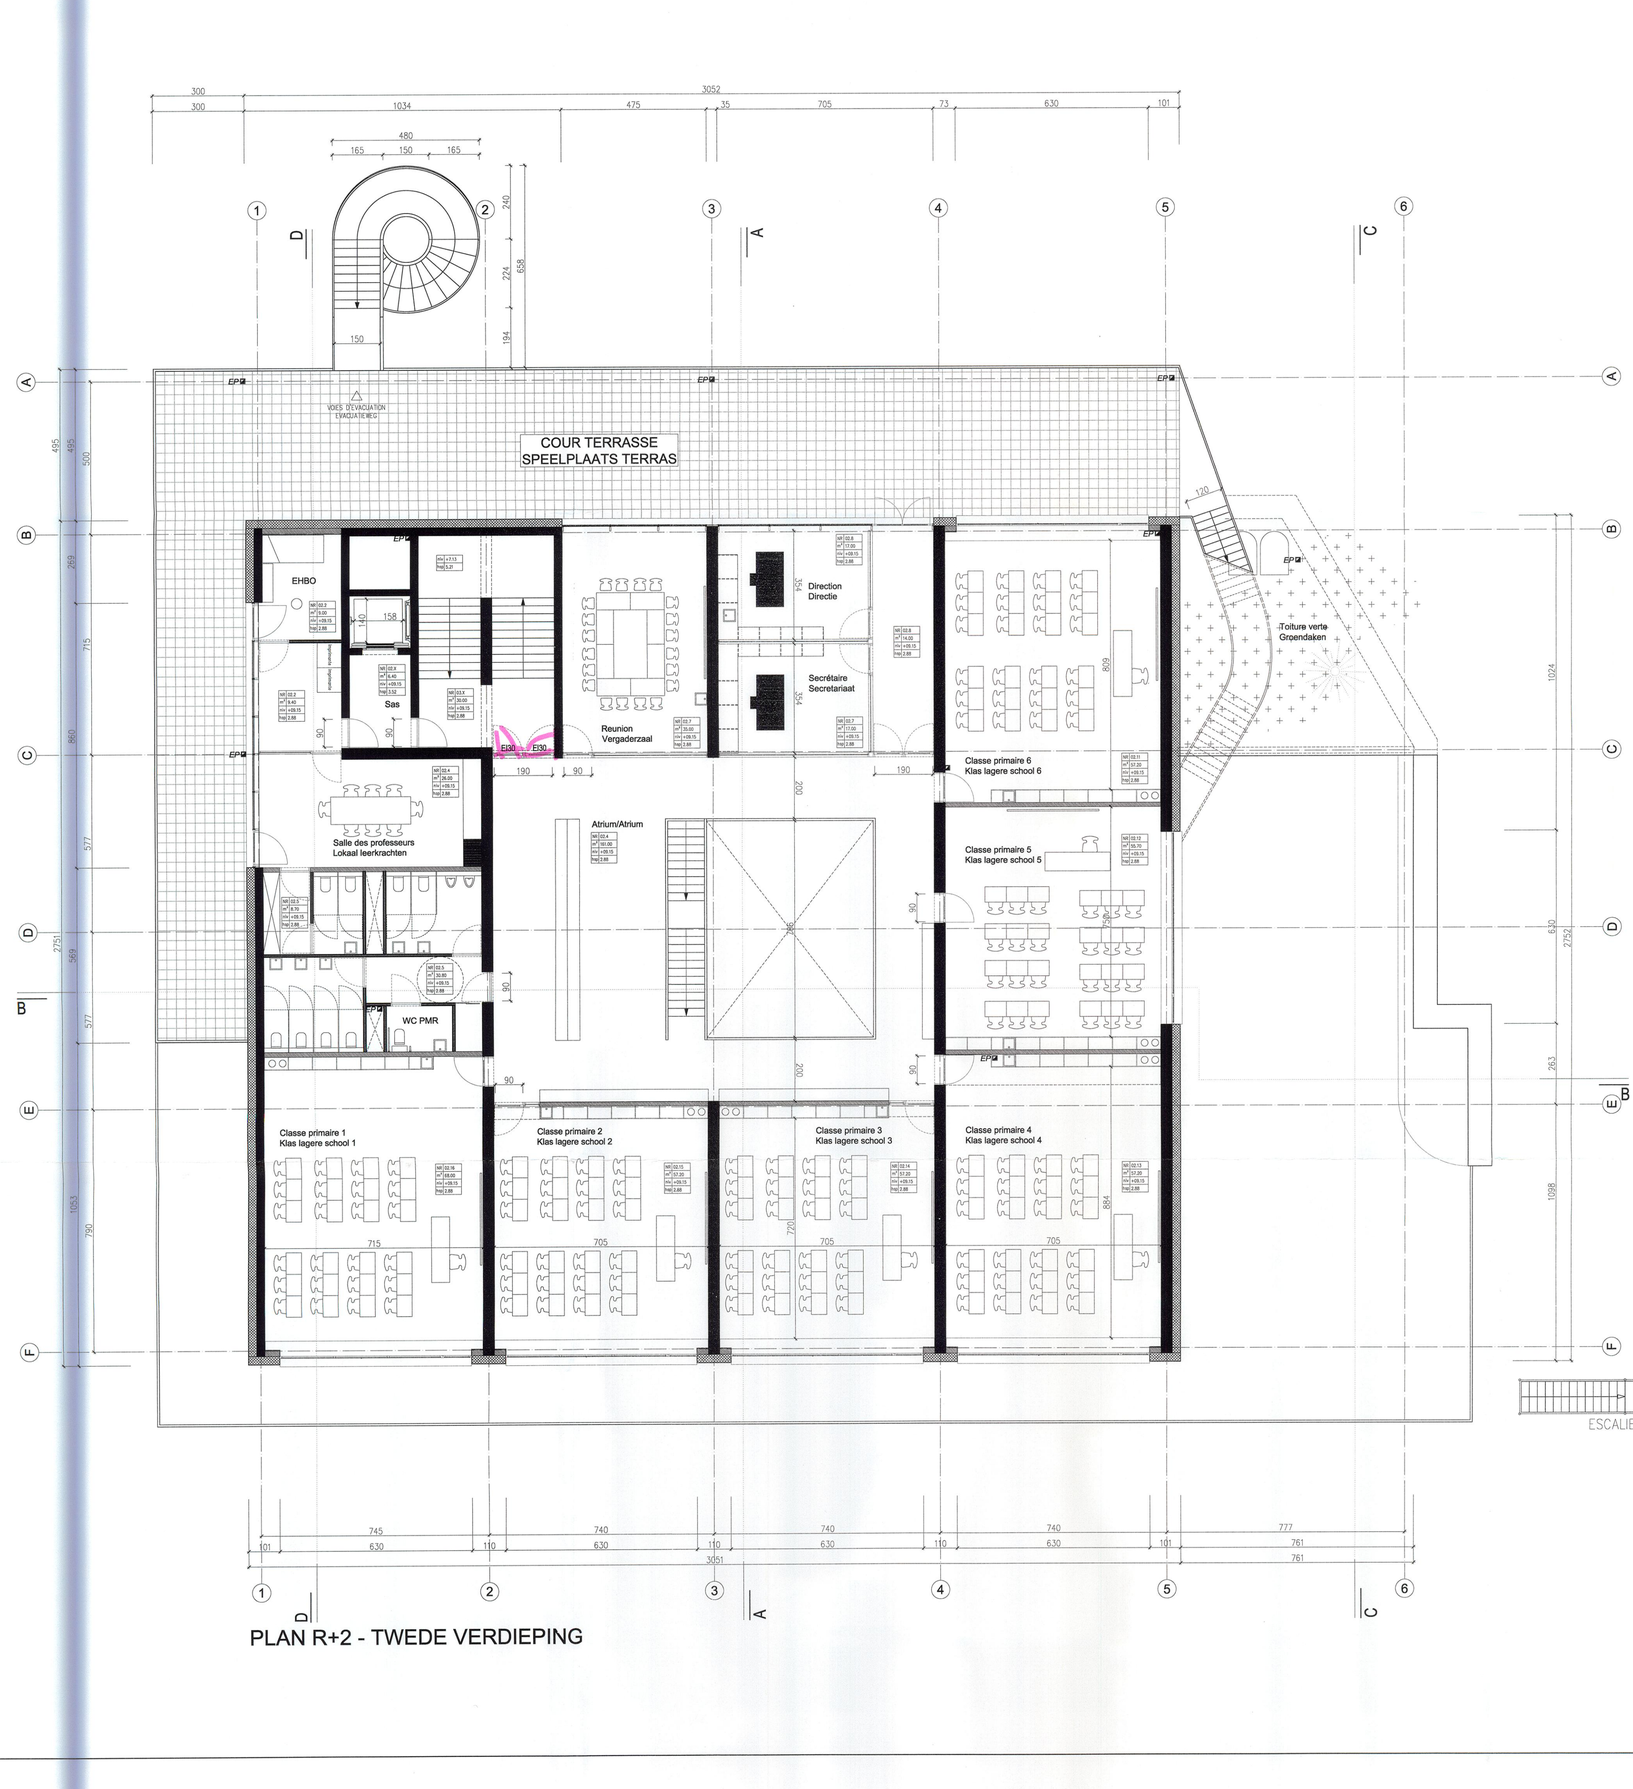

PLAN R+2 - TWEDE VERDIEPING

Légende projet

1. RIVE EN ALUMINIUM - TEINTE NATURELLE
2. MURS RIDEAUX EN BOIS VERNI
3. CARREAUX CERAMIQUE GRIS CLAIRE BRILLANT 10/10 SUR ISOLANT
4. MURS RIDEAUX EN ALUMINIUM - TEINTE NATUREL
5. MENUISERIES EN ALUMINIUM - TEINTE NATUREL/ SEUIL DE FENETRE EN ALUMINIUM
6. REVETEMENT DE FACADES EN PANNEAUX ALUMINIUM TEINTE NATUREL
7. MUR EN BETON COULE EN PLACE
8. VITRAGE CLAIR
9. FILET EN ACIER INOXIDABLE - MAILLE FINE
10. GAINE DE PRISE D'AIR EN ACIER GALVANISE
11. STRUCTURE FILLET ACIER - LAQUE BLANC
12. TOLE INOX MIROIR PERFOREE
13. ESCALIER EN BETON COULE EN PLACE
14. GARDE CORPS ACIER LAQUE -TEINTE VERT BLEU
15. DALLE DE BETON - TEINTE CIMENT NATUREL
16. GRILLE ACIER GALVANISE - MAILLE FINE
17. MOBILIER BETON COULE EN PLACE
18. VITRAGE ARME
19. VITRAGE MUR ANTI BRUIT
20. HORLOGE EN ACIER LAQUEE - TEINTE VERT BLEU
21. ETANCHEITE BITUMINEUSE - TEINTE GRIS CLAIR
22. TOITURE VEGETALE
23. COUPOLE DE DESENFUMAGE

Légende / Legende

- SERVICES (SDB, WC, CUISINE, BUANDERIE) / SERVICES (BADKAMER, WC, KEUKEN, WASSERIJ)
- DALLE DE BETON - TEINTE CIMENT / DALLE DE BETON - TEINTE CIMENT
- TOITURE VERTE EXTENSIVE / EXTENSIEVE GROENDAKEN
- MACONNERIE BLOC BETON / BETONBLOK METSELWERK
- COUPE DANS LE TALUS / SNEDE DOOR HET TALUT

Legende project

1. ALUMINIUM DAKRANDPROFIEL - NATUURLIJKE TINT
2. VERNIST HOUTEN VLIESGEVEL
3. CERAMISCHE VIERKANTE TEGELS GRIJS GLANZEND 10/10 OP ISOLATIE
4. ALUMINIUM VLIESGEVEL - NATUURLIJKE TINT
5. ALUMINIUM VLIESGEVEL - NATUURLIJKE TINT / ALUMINIUM SCHRIJNWER - NATUURLIJKE TINT / RAAMDORPELS UIT ALUMINIUM
6. ALUMINIUM GEVEL BEKLEDING MET ALUMINIUM BEPLATING - NATUURLIJKE TINT
7. TERPLAATSE GESTORTE BETONNEN MUUR
8. HELDER GLAS
9. INOX HEK - INOX FIJNE GAAS
10. VENTILATIE OPENING IN GEGALVANISERT STAAL
11. HEKWERK IN STAAL - WIT GELAKT
12. GEPERFOREERDE INOX STAALPLAAT SPIEGELEND
13. TRAP IN TERPLAATS GESTORT BETON
14. LEUNING IN GELAKT STAAL - TINT GROEN-BLAUW
15. BETONPLAAT - NATUURLIJKE CEMENT TINT
16. GEGALVANISIERT STALEN HEKWERK - FIJNE MAILLE
17. MEUBILIAIR IN TERPLAATSE GESTORT BETON
18. GEWAPENDE BEGLAZING
19. BEGLAZING GELUIDSWERENDE MUUR
20. KLOK IN GELAKT STAAL - GROEN TINT BLAUW
21. WATERDICHTING IN BITUMEN - HELDER GRIJZE TINT
22. GROEN DAK
23. ROOKKOEPEL

- PIEUX / PAALFUNDERING
- BETON / BETON
- ISOLATION THERMIQUE / THERMISCHE ISOLATIE
- ISOLATION ACOUSTIQUE / AKOESTISCHE ISOLATIE
- COMPTEUR GAZ / GASMETER
- COMPTEUR ELECTRIQUE / ELECTRICITEITSMETER
- COMPTEUR D'EAU / WATERMETER

REGION DE BRUXELLES CAPITALE
COMMUNE DE FOREST

BRUSSELS HOOFDSTEDELIJK GEWEST
GEMEENTE VORST

PROJET / *PROJECT*

PERMIS POUR LA CONSTRUCTION D'UNE ECOLE MARTERNELLE ET PRIMAIRE NEERLANDOPHONE
"DE PUZZEL"

BOUWVERGUNNING VOOR DE BOUW VAN EEN NEDERLANDSTALIGE KLEUTER- EN LAGERE SCHOOL
"DE PUZZEL"

AVENUE DU PONT DE LUTTRE 140 LUTTREBRUGLAAN
1190 BRUXELLES / BRUSSEL

MAITRE DE L'OUVRAGE / OPDRACHTGEVER

COMMUNE DE FOREST / GEMEENTE VORST
COLLEGE DES BOURGMESTRE ET ECHEVINS
DE LA COMMUNE DE FOREST
COLLEGE VAN BURGEMEESTER EN SCHEPENEN
VAN DE GEMEENTE VORST

Rue du curé 2 / Pastoorstraat 2
BRUXELLES 1190 BRUSSEL

PAR LE COLLEGE / *VANWEGE HET COLLEGE*
Le secrétaire // *De secretaris*
B. MOENS

POUR LE BOURGMESTRE / *VOOR DE BURGMEESTER*
L'Echevin Délégué / De Afgevaardigde Schepen
J.BUYSE

ARCHITECTES / ARCHITECTEN

V+ - MSA
Jörn Aram Bihain, Thierry Decuypere
Rue le Lorrain Straat, 82
1080 Molenbeek - Saint-Jean
T: 00 32 2 428 38 79
F: 00 32 2 513 21 41
E: data@vplus.org

SERVICE D'INCENDIE ET D'AIDE MEDICALE URGENTE
SERVICE PREVENTION
08 DEC. 2016
AV. DE L'HELIPORT 15
B-1000 BRUXELLES
TEL: 02/208.84.00
FAX: 02/208.84.40

ECHELLE / SCHAAL : 1/100

DATE / DATUM : 14/06/2016	REF DOSSIER :	REF BAT/BOUW:
REF MARCHE / OPDRACHT :	REF V+ : 178.V+.ECOLE DE PUZZLE	

SITUATION PROJETEE / PROJECT :
PLAN R+2 - TWEEDE VERDIEPING
PLAN R+3 - DERDE VERDIEPING
PLAN D'EGOUTAGE NIVEAU PARC
PLAN AFVOER NIVEAU PARK

5