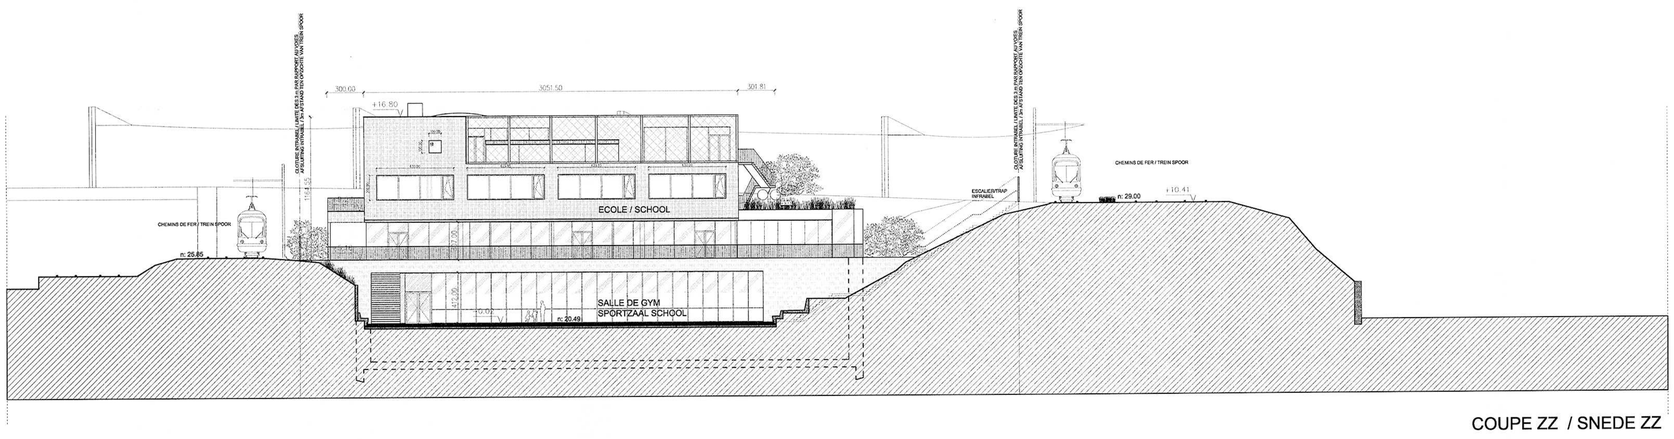

COUPE ZZ / SNEDE ZZ

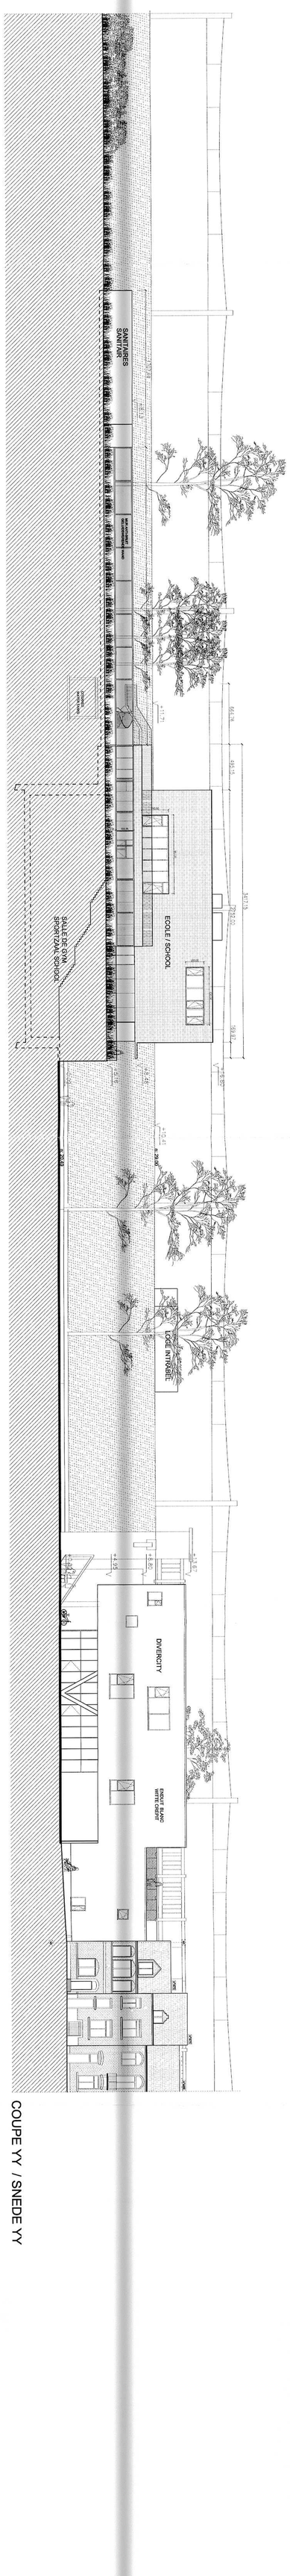

COUPE YY / SNEDE YY

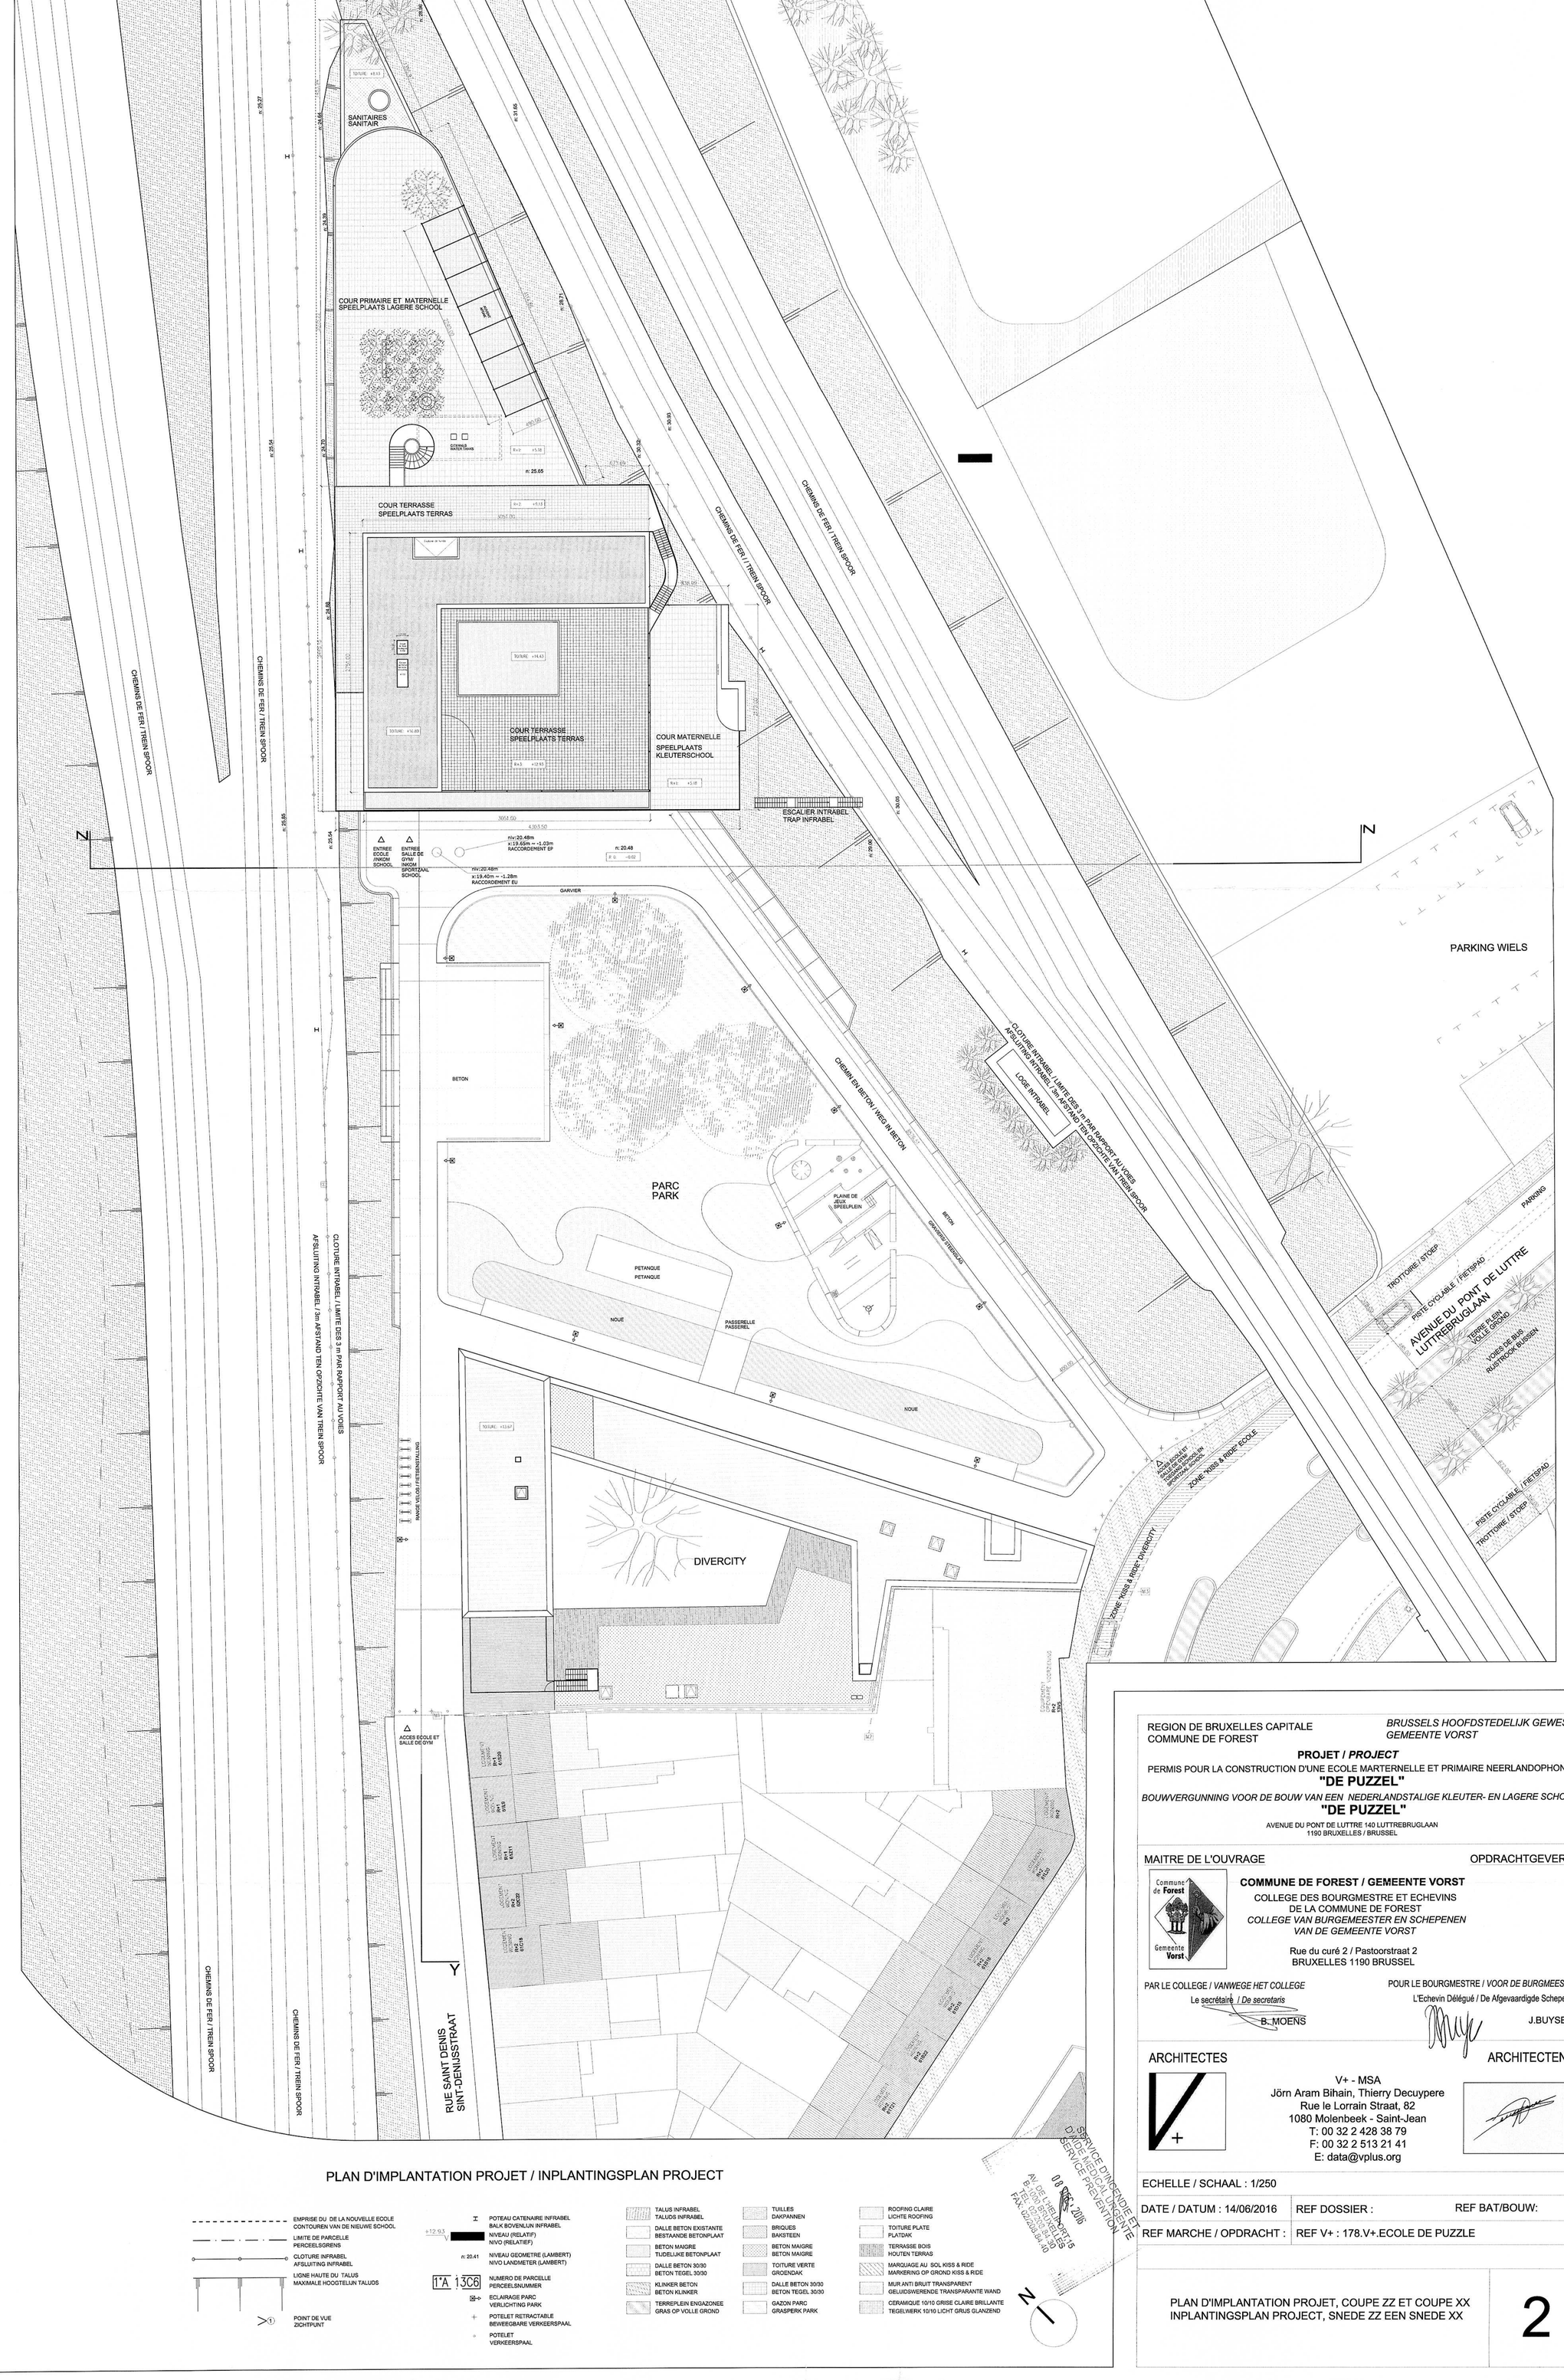

PLAN D'IMPLANTATION PROJET / INPLANTINGSPLAN PROJECT

EMPRISE DU DE LA NOUVELLE ECOLE
CONTOUREN VAN DE NIEUWE SCHOOL
LIMITE DE PARCELLE
PERCEELSGRENS
CLOTURE INFRABEL
AFSLUITING INFRABEL
LIGNE HAUTE DU TALUS
MAXIMALE HOOGTELIJN TALUDS
POINT DE VUE
ZICHTPUNT

POTEAU CATENAIRE INFRABEL
BALK BOVENLIJN INFRABEL
+12.93 NIVEAU (RELATIF)
NIVO (RELATIEF)
n: 20.41 NIVEAU GEOMETRE (LAMBERT)
NIVO LANDMETER (LAMBERT)
1^A 13C6 NUMERO DE PARCELLE
PERCEELSNUMMER
ECLAIRAGE PARC
VERLICHTING PARK
POTELET RETRACTABLE
BEVEIGBARE VERKEERSPAAL
POTELET
VERKEERSPAAL

TALUS INFRABEL / TALUDS INFRABEL
DALLE BETON EXISTANTE / BESTAANDE BETONPLAAT
BETON MAIGRE / TUDELIJKE BETONPLAAT
DALLE BETON 30/30 / BETON TEGEL 30/30
KLINKER BETON / BETON KLINKER
TERREPLEIN ENGAZONNEE / GRAS OP VOLLE GROND
TUILLES / DAKPANNEN
BRIQUES / BAKSTEEN
BETON MAIGRE / BETON MAIGRE
TOITURE VERTE / GROENDAK
DALLE BETON 30/30 / BETON TEGEL 30/30
GAZON PARC / GRASPERK PARK
ROOFING CLAIRE / LICHTE ROOFING
TOITURE PLATE / PLATDAK
TERRASSE BOIS / HOUTEN TERRAS
MARQUAGE AU SOL KISS & RIDE / MARKERING OP GROND KISS & RIDE
MUR ANTI BRUIT TRANSPARENT / GELUIDSWERENDE TRANSPARANTE WAND
CERAMIQUE 10/10 GRISE CLAIRE BRILLANTE / TEGELWERK 10/10 LICHT GRIJS GLANZEND

REGION DE BRUXELLES CAPITALE
COMMUNE DE FOREST

BRUSSELS HOOFDSTEDELIJK GEWEST
GEMEENTE VORST

PROJET / *PROJECT*

PERMIS POUR LA CONSTRUCTION D'UNE ECOLE MARTERNELLE ET PRIMAIRE NEERLANDOPHONE

"DE PUZZEL"

BOUWVERGUNNING VOOR DE BOUW VAN EEN NEDERLANDSTALIGE KLEUTER- EN LAGERE SCHOOL

"DE PUZZEL"

AVENUE DU PONT DE LUTTRE 140 LUTTREBRUGLAAN
1190 BRUXELLES / BRUSSEL

MAITRE DE L'OUVRAGE — OPDRACHTGEVER

COMMUNE DE FOREST / GEMEENTE VORST
COLLEGE DES BOURGMESTRE ET ECHEVINS
DE LA COMMUNE DE FOREST
COLLEGE VAN BURGEMEESTER EN SCHEPENEN
VAN DE GEMEENTE VORST

Rue du curé 2 / Pastoorstraat 2
BRUXELLES 1190 BRUSSEL

PAR LE COLLEGE / *VANWEGE HET COLLEGE*
Le secrétaire / *De secretaris*
B. MOENS

POUR LE BOURGMESTRE / *VOOR DE BURGMEESTER*
L'Echevin Délégué / De Afgevaardigde Schepen
J.BUYSE

ARCHITECTES — ARCHITECTEN

V+ - MSA
Jörn Aram Bihain, Thierry Decuypere
Rue le Lorrain Straat, 82
1080 Molenbeek - Saint-Jean
T: 00 32 2 428 38 79
F: 00 32 2 513 21 41
E: data@vplus.org

ECHELLE / SCHAAL : 1/250

DATE / DATUM : 14/06/2016	REF DOSSIER : REF BAT/BOUW:
REF MARCHE / OPDRACHT :	REF V+ : 178.V+.ECOLE DE PUZZLE

PLAN D'IMPLANTATION PROJET, COUPE ZZ ET COUPE XX
INPLANTINGSPLAN PROJECT, SNEDE ZZ EEN SNEDE XX

2