




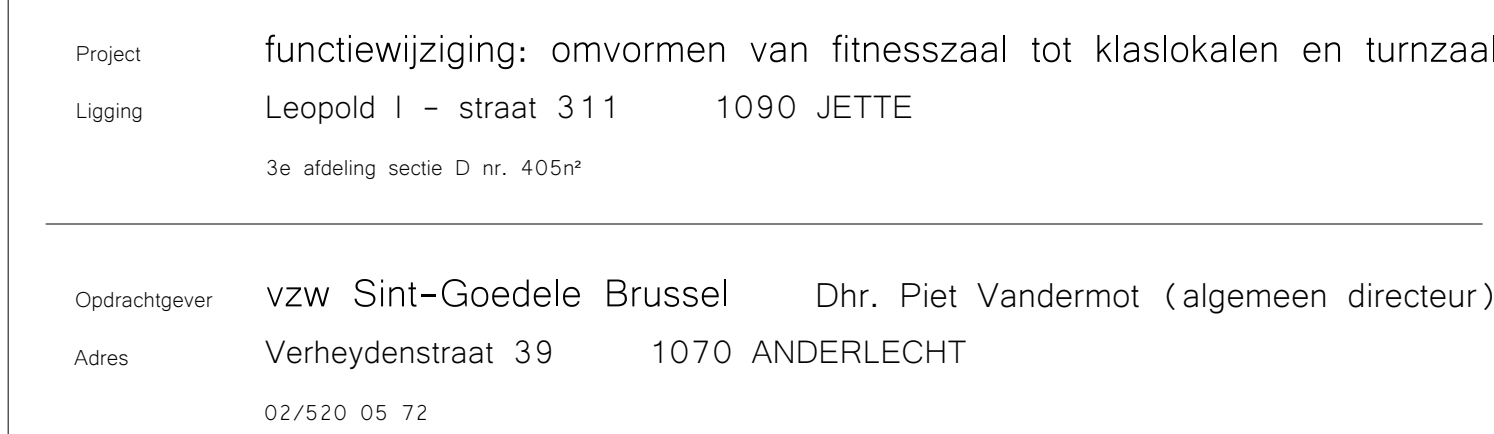
-  lichte wand - gipskarton
 bestaande constructie
 +10.50 vloerpeil
 +0.00 niveau's in gewels en sneden

GEVELMATERIALEN

1. bestaand gevelmetselwerk
2. bestaand dorpels: blauwe steen
3. bestaand buitenschrijnwerk: thermisch onderbroken alu blauw
4. reklame
5. regenafvoertuizen

passieve brandveiligheid	Rf 1/2 h	Rf 1 h	Rf 2 h
dragende en scheidende functie	REI 30	REI 60	REI 120
alleen dragende functie	R 30	R 60	R 120
alleen scheidende functie	EI 30	EI 60	EI 120
deuren	EI 30	EI 60	EI 120


De bouwaanvraagtekeningen kunnen niet gebruikt worden als uitvoeringstekeningen.
De funderings- en stabiliteitsstudie moet worden opgesteld door een bevoegd stabiliteitsingenieur overeenkomstig de grondsonderingsgegevens.



arch. Ludo Leuwers • arch. Jan Maes • ir.arch. Bart Meganck • arch. Peter Wyndaele • arch. Nicolas Raemaekers • arch. Eva Van den Bergh • arch. Ann Vermeesen



OSK-AR architecten cvba - Oudegridsstraat 27 - 1700 Dilbeek - info@osk-ar.be - www.osk-ar.be - tel: 02 567 13 33

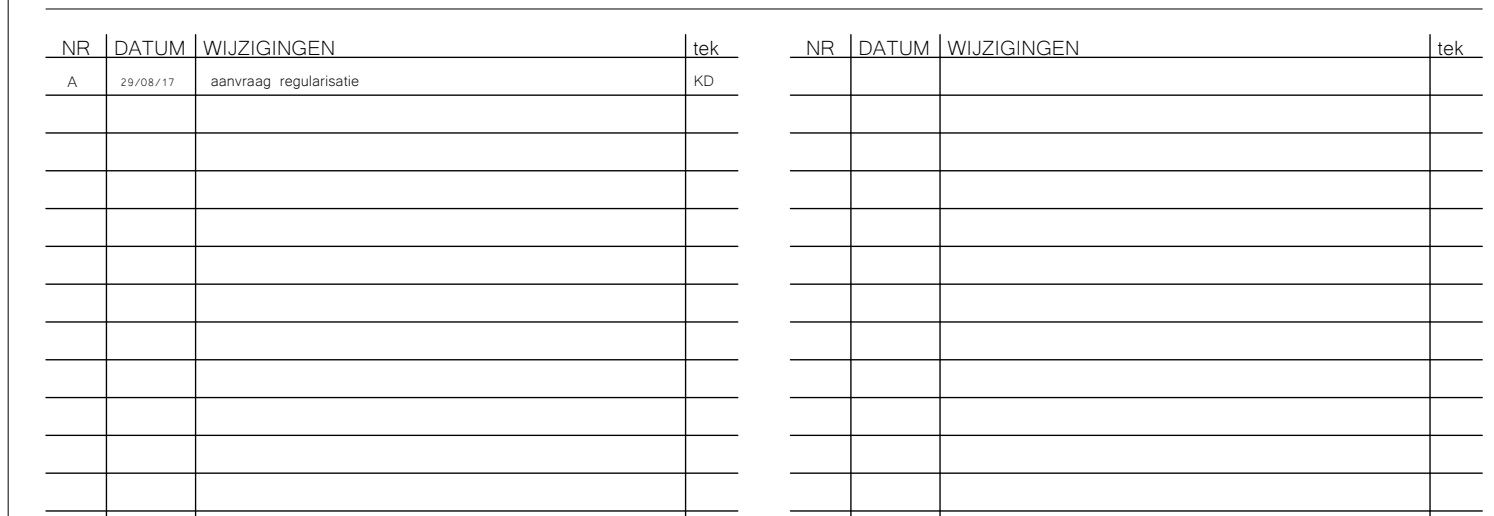

fase	plan
BA	Plannen, gevels, snede, inplantingsplan, omgevingsplan, liggingsplan

datum	schaal	file	dossiernr	plannr
29/08/2017	1/100 e.s.	SP3_BA_bestaande toestand_20170821.ph	17.1504	1/1

