Liggingsplan/Plan de situation

1/5000 °

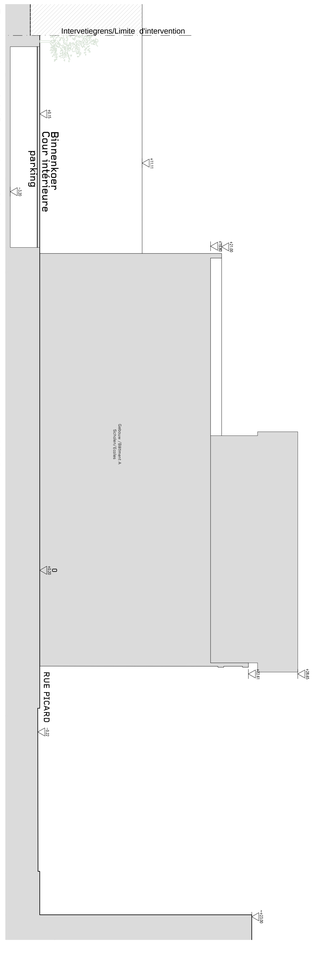

Doorsnede projet/Coupe de projet

1/200 °

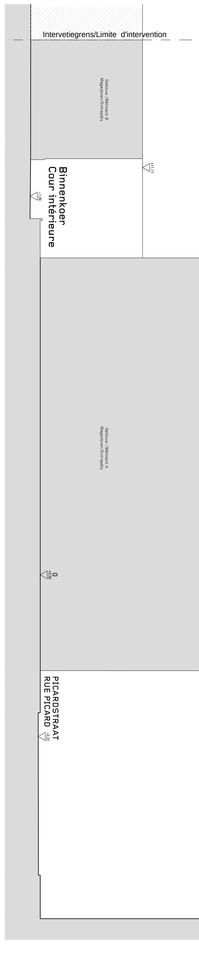

Bestaande Doorsnede/Coupe de l'existant

1/200 °

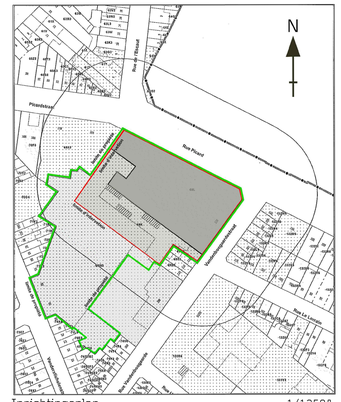

Inrichtingsplan 1/1250°
Plan de cadastre 1/1250°

LEGENDE

Plan et coupe
Plan en doorsnede

- Structure Bois Lamellé collé Gelamineerde houten liggers
- Structure béton existante Bestaande betonstructuur
- Structure béton projet Nieuwe betonstructuur
- Maçonnerie projet Metselwerk
- Isolation Isolatie
- Cloison légère Lichte wand
- Parement brique gevelparement baksteen
- 55 Sortie de Secours nooduitgang
- 00 niveau en plan hoogteplan
- 00 / 00 niveau en coupe hoogteplan in snede
- 00 niveau altimétrique peil TAW
- porte résistante au feu, sollicitée à la fermeture brandwerende deur zelfsluitend
- EI30 résistance au feu 30 minutes brandweerstand 30 minuten
- EI60 résistance au feu 60 minutes brandweerstand 60 minuten

Matériaux de façade
zichtbare materialen

1a Parement brique rouge
Gevelparement met rode baksteen
1b Parement brique blanc
Gevelparement met witte baksteen
2 Parement faience existante
Bestaande gevelparement met tegels
3 Parement dalle béton existante
Bestaande gevelparement met betondallen
4 Acrotère béton blanc
Dakrand in witte beton
5 Moucharabieh
Moucharabieh
6 Socle pierre bleue
Sokkel in blauwe steen
7 Menuiserie mur rideau aluminium
Aluminium schrijnwerk vliesgevel
8 Menuiserie aluminium
Aluminium schrijnwerk
9 panneaux métalliques ajourés
Metalen geperforeerde panelen
10 Garde corps acier
Stalen borstwering
11 Escalier acier
Stalen trap
12 Corniche béton blanc
Kroonlijst in witte beton
13 Panneaux composites colorés
Samengestelde gekleurde panelen
14 Parement panneaux ciment
gevelparement met cement panelen

NOTE IMPORTANTE:
- Toutes les dimensions et indications des niveaux sur les plans sont à titre indicatif et sont à vérifier sur place par l'entrepreneur.

0.00 Bâtiment = TAW à définir par le géomètre

3148 Saint-Michel

Sum Project
Architecture & Engineering

BOUWHEER **MAITRE D'OUVRAGE**	**KAIROS NV** 129, Hertshage, 2610 Wilrijk Représenté par M. Wout BULTINK, Directeur commercial
BOUWPLAATS **LOCALISATION**	116, rue Vandenboogaerde 1080 Molenbeek-Saint-Jean
ONTWERPER **ARCHITECTE**	**SumProject, Architecture & Engineering cvba** 90, boulevard de Waterloo , 1000 Bruxelles t 02 512 70 11, f 02 512 31 90, brussel@sum.be Représenté par: M. Paul LEVEVROUW, Architecte Associé, Administrateur, Président M. Jean-Pierre MARSEN, Architecte Associé, Administrateur
FASE **ETUDES**	**Architecture / Permis d'Urbanisme**
titel/titre	Projet plan de situation, de cadastre et d'implantation avec coupes du terrain existant et projet
schaal/échelle 1/5000-1/1250-1/200	AR.SV.P 9/20

planversie/version	datum date	wijziging modification
A	01.12.2016	Version originale
B		
C		
D		
E		
F		
G		
H		