




Plan d'implantation projeté - 1/500

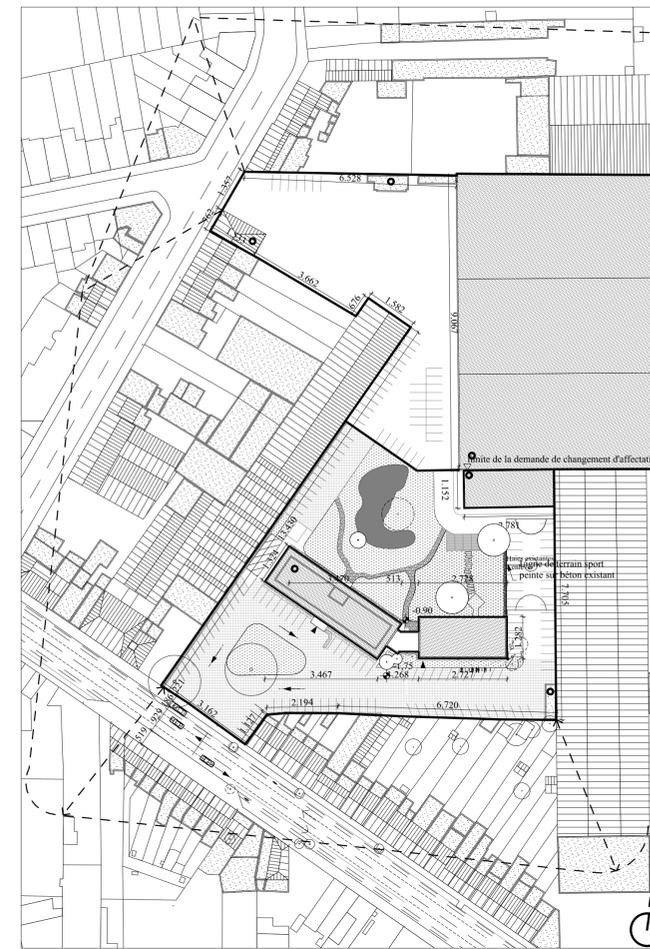


Plan d'implantation existant - points de vue - 1/1000

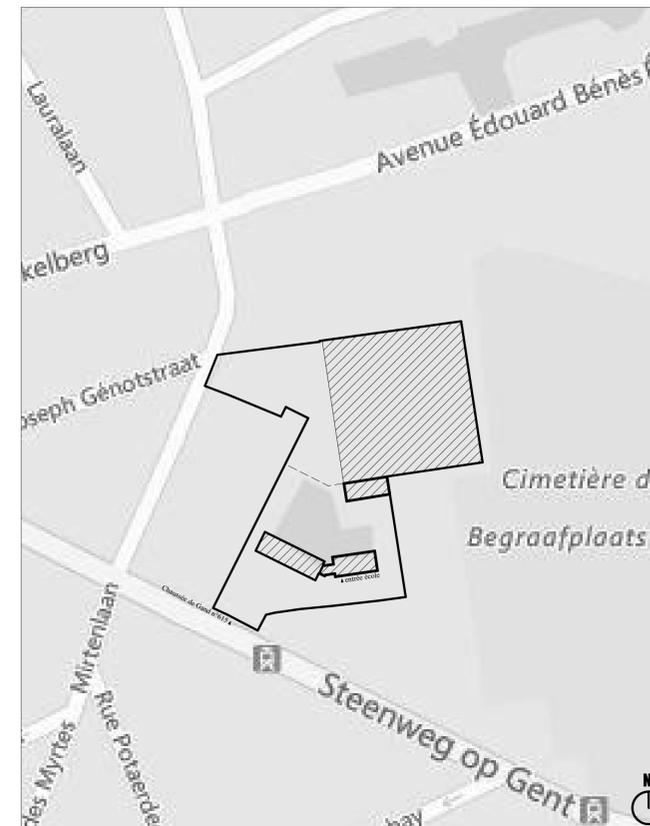

Plan de Localisation - 1/2000

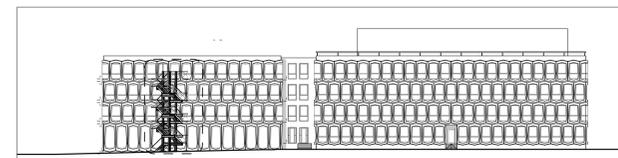

Elevation projetée Nord - 1/500

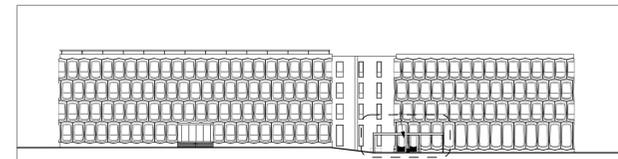

Elevation projetée Sud - 1/500

Légende

Eclairage public	Toiture à versant	Herbe
Taque d'égout	Toiture plate	Klinkers
Arbre existant	Accès	Point de vue
Arbre à planter	Point de vue	Tracé des lignes de transports publics
Tracé des lignes de transports publics	Sens de circulation automobile	

MÂÎTRE d'OUVRAGE
POP asbl Pouvoir organisateur Pluriel
 20 Rue Comte de Flandre, 1080 Bruxelles
 T +32 (0) 2 412 37 40
 sboruchowitch@molenbeek.irisnet.be

ARCHITECTES
AgwA srl
 rue des Palais 153 - 1030 Bruxelles
 T +32(0)2 244 44 30 F +32(0)2 244 44 31
 info@agwa.be

INGENIEUR STABILITE
JZH & Partners
 Avenue de la Couronne, 1050 Bruxelles
 T +32 (0)2 675 25 20 F +32(0)2 675 0732
 b.meersseman@jzh.be

PEB
JZH & Partners
 Avenue de la Couronne, 1050 Bruxelles
 T +32 (0)2 675 25 20 F +32(0)2 675 0732
 x.meersseman@jzh.be

Création d'une nouvelle école secondaire : adaptation et mise en conformité temporaire d'un immeuble de bureau existant
Chaussée de Gand 615
1080 Bruxelles

Ce plan reste la propriété des auteurs, il ne peut être transmis ni reproduit sans autorisation écrite.
 Toutes les cotes sont indiquées à titre indicatif et devront faire l'objet d'une vérification in situ par l'entrepreneur.

ECHELLE-SCHAAL : 1:1000, 1:500, 1:2000
 Toutes les cotes sont indiquées en cm et les niveaux en mètres. **PU 1/4**

Implantation

INDICES-INDEX	DATE-DATUM	MODIFICATIONS-WIJZIGINGEN
A	06.03.2017	original
B		
C		
D		
E		
F		
G		
H		