

BOUWEN VAN EEN MODULAIR SCHOOLGEBOUW



Syntheseplannen - inplantingsplan

ligging :
Ulenstraat 40 / 44
1080 Molenbeek

bouwheer :
 Scholengroep
BRUSSEL
Scholengroep Brussel
Jurgen Waeyenberg
algemeen directeur
Oudstrijderslaan 200
1140 EVERE
02 / 727.06.80

— dossier : — 16.471 ULE
— schaal : — 1/500
— plan nr : — 2
— datum : — 25-06-2018
— file : — ULE BA 04

architect : Dirk Op de Beeck Bosstraat 12 - 2861 O.L.V.Waver 0475/56 44 96

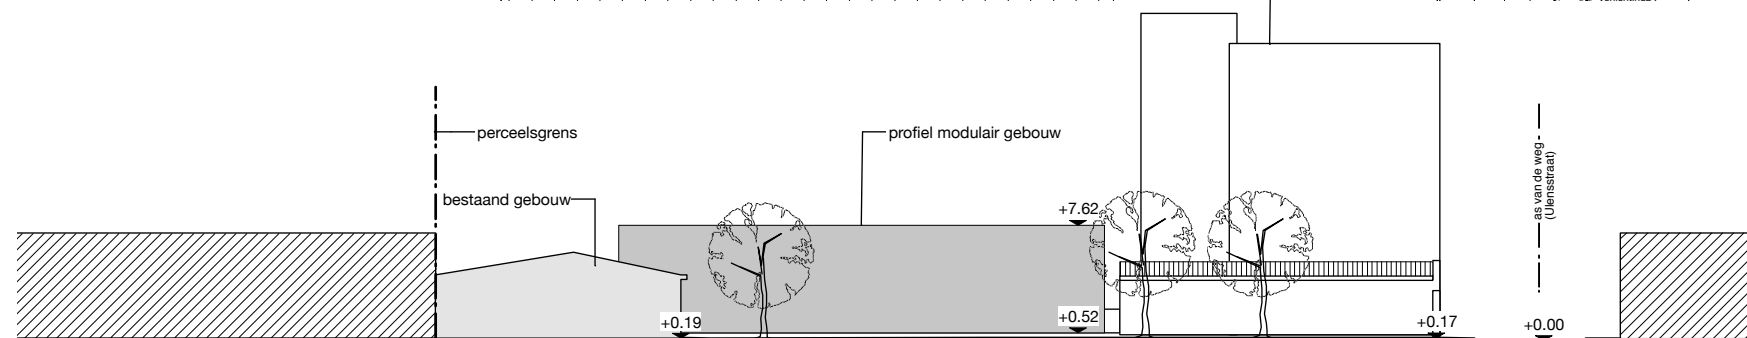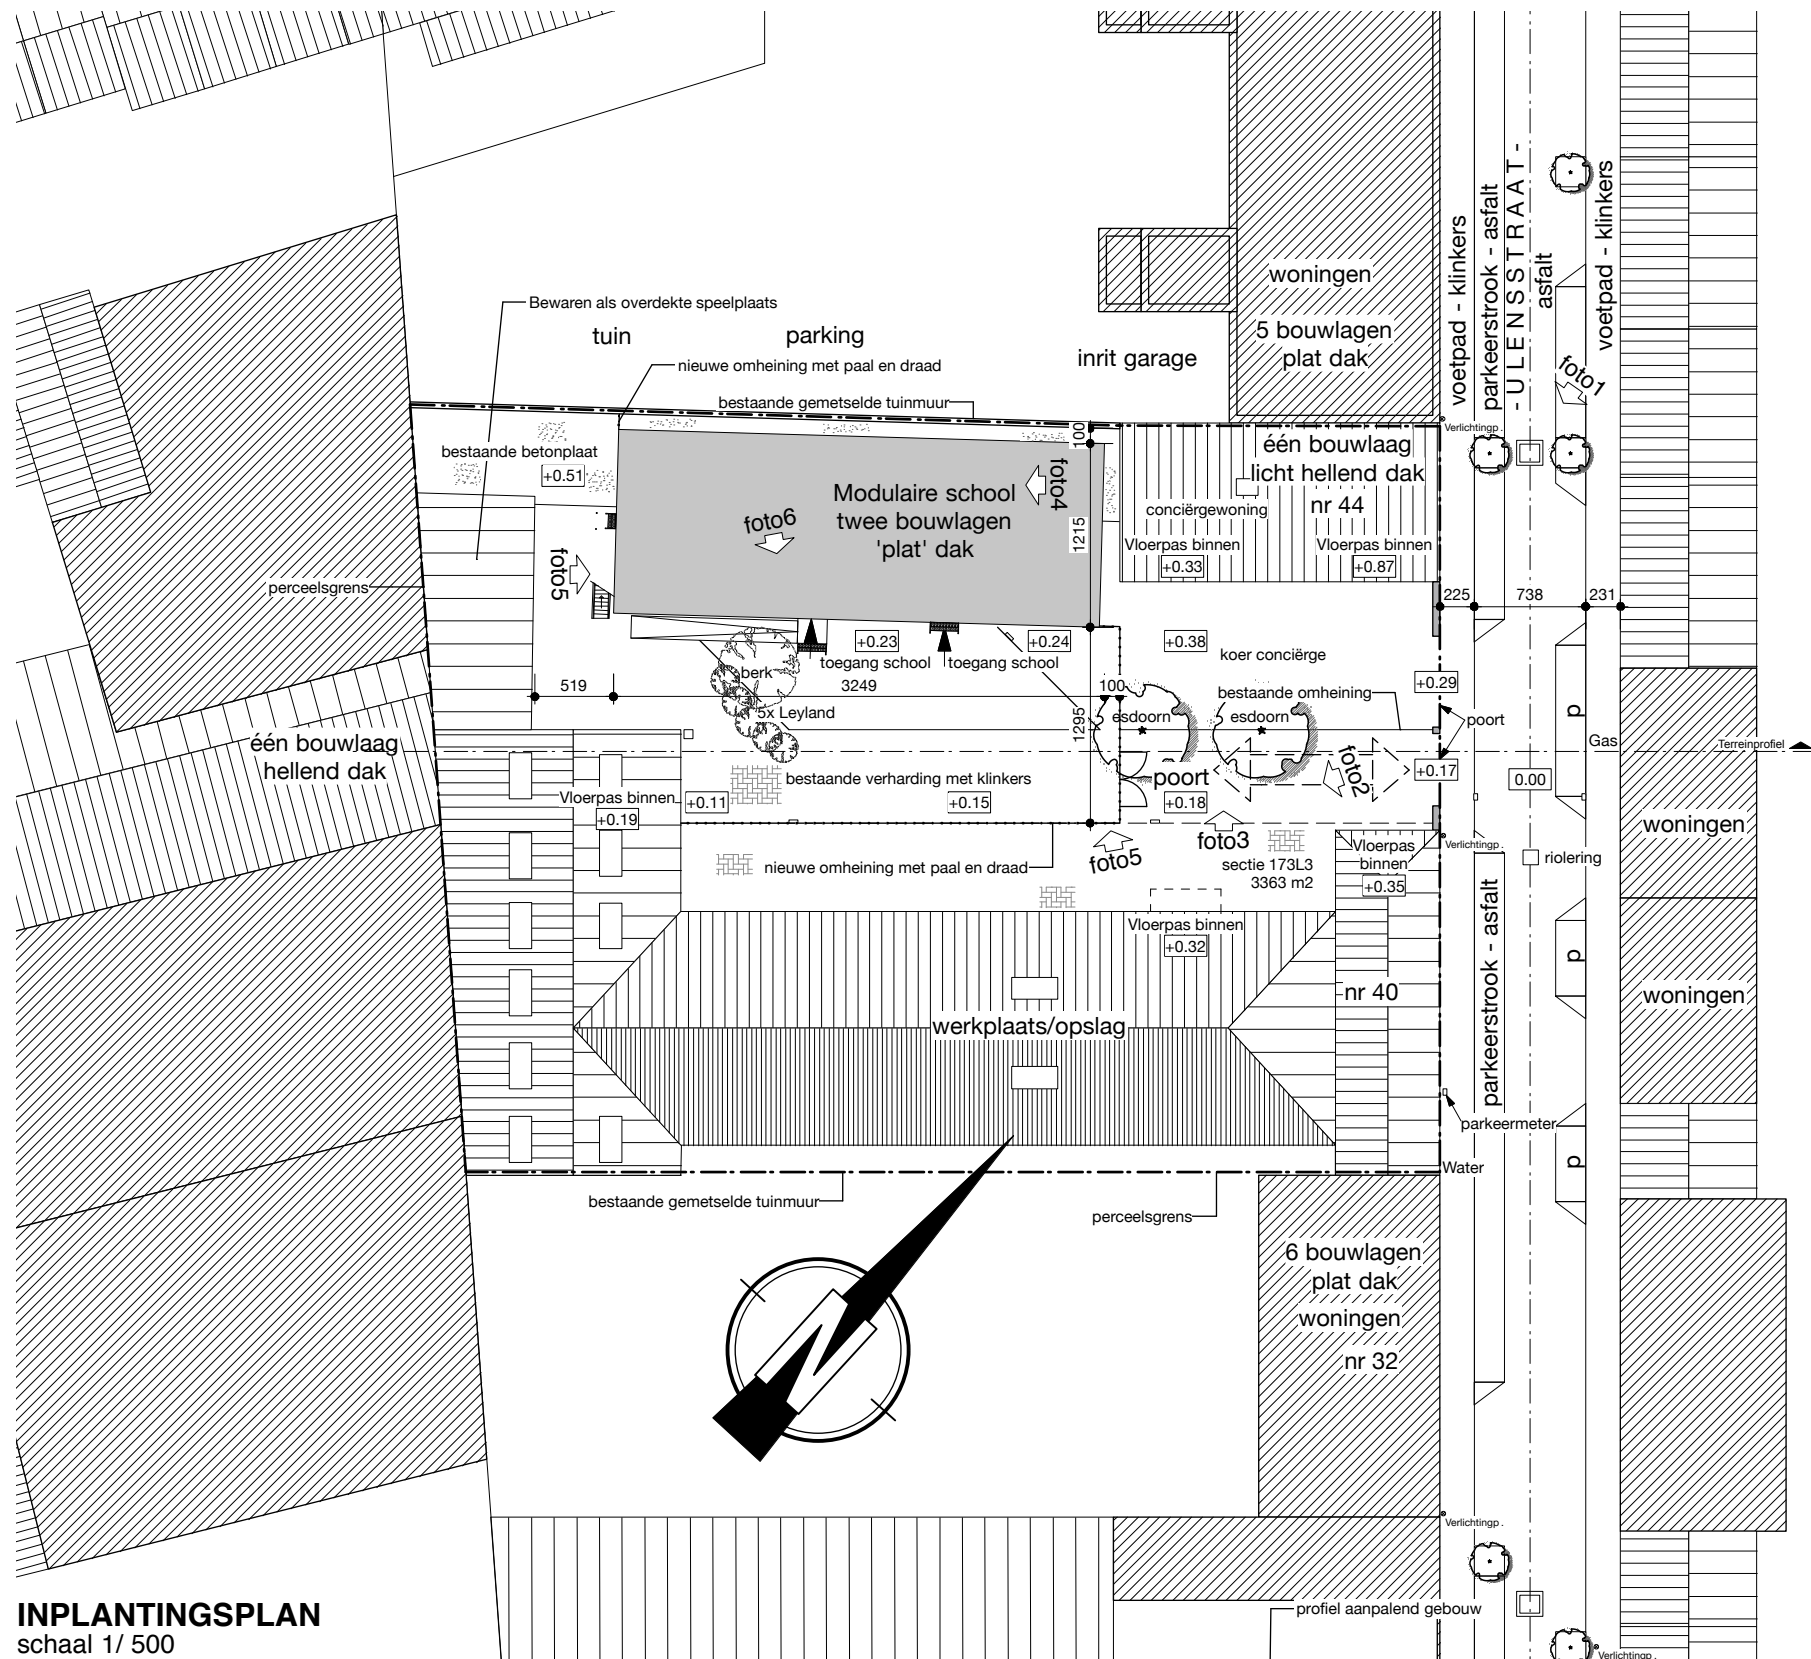

VERLENGING VERGUNNING BESTAANDE SITUATIE

