

PLACE DE LA SAINTE-FAMILLE, 1200 BRUXELLES
HEILIGE-FAMILIEPLEIN, 1200 BRUSSEL

PLANS DE LOCALISATION ET D'IMPLANTATION LIGGINGS- EN INPLANTINGSPLAN

Approuvé par LE COLLEGE DES BOURGMESTRE ET ECHEVINS le
Goedgekeurd door HET COLLEGE VAN BURGEMEESTER EN SCHEPENEN op

LE SECRETAIRE COMMUNAL,
DE GEMEENTESecretaris,

LE BOURGMESTRE,
DE BURGEMEESTER,

PATRICK LAMBERT

OLIVIER MAINGAIN

Dressé par
Opgesteld door

Proposé par Voorgesteld door	
---------------------------------	--

Dessiné par M. CHRISTIAENS

R. COCHIE
M. CHRISTIAENS

M.PECRIAUX

DATE DATUM	24-06-2016
---------------	------------

ECHELLE	1/200
SCHAAL	1/2000


Les cotes sont à vérifier par les entrepreneurs; en cas d'erreur ou d'omission, ceux-ci sont tenus d'en prévenir les architectes avant exécution.
Les entrepreneurs ont la responsabilité de vérifier les grandeurs réelles des constructions réalisées ou existantes.

Alle maten dienen door de aannemers gecontroleerd te worden; in geval van vergissing of leemte dient de architect verwittigd te worden voor de uitvoering der werken. De aannemers zijn verantwoordelijk voor de controle van werkelijke afmetingen van gerealiseerde of bestaande constructies.

Plan modifié le:
Plan gewijzigd op:


a) 14/09/16 : Adaptations niveaux et accès pavillons
b)
c)
d)
e)
f)

PLAN 1 / 4

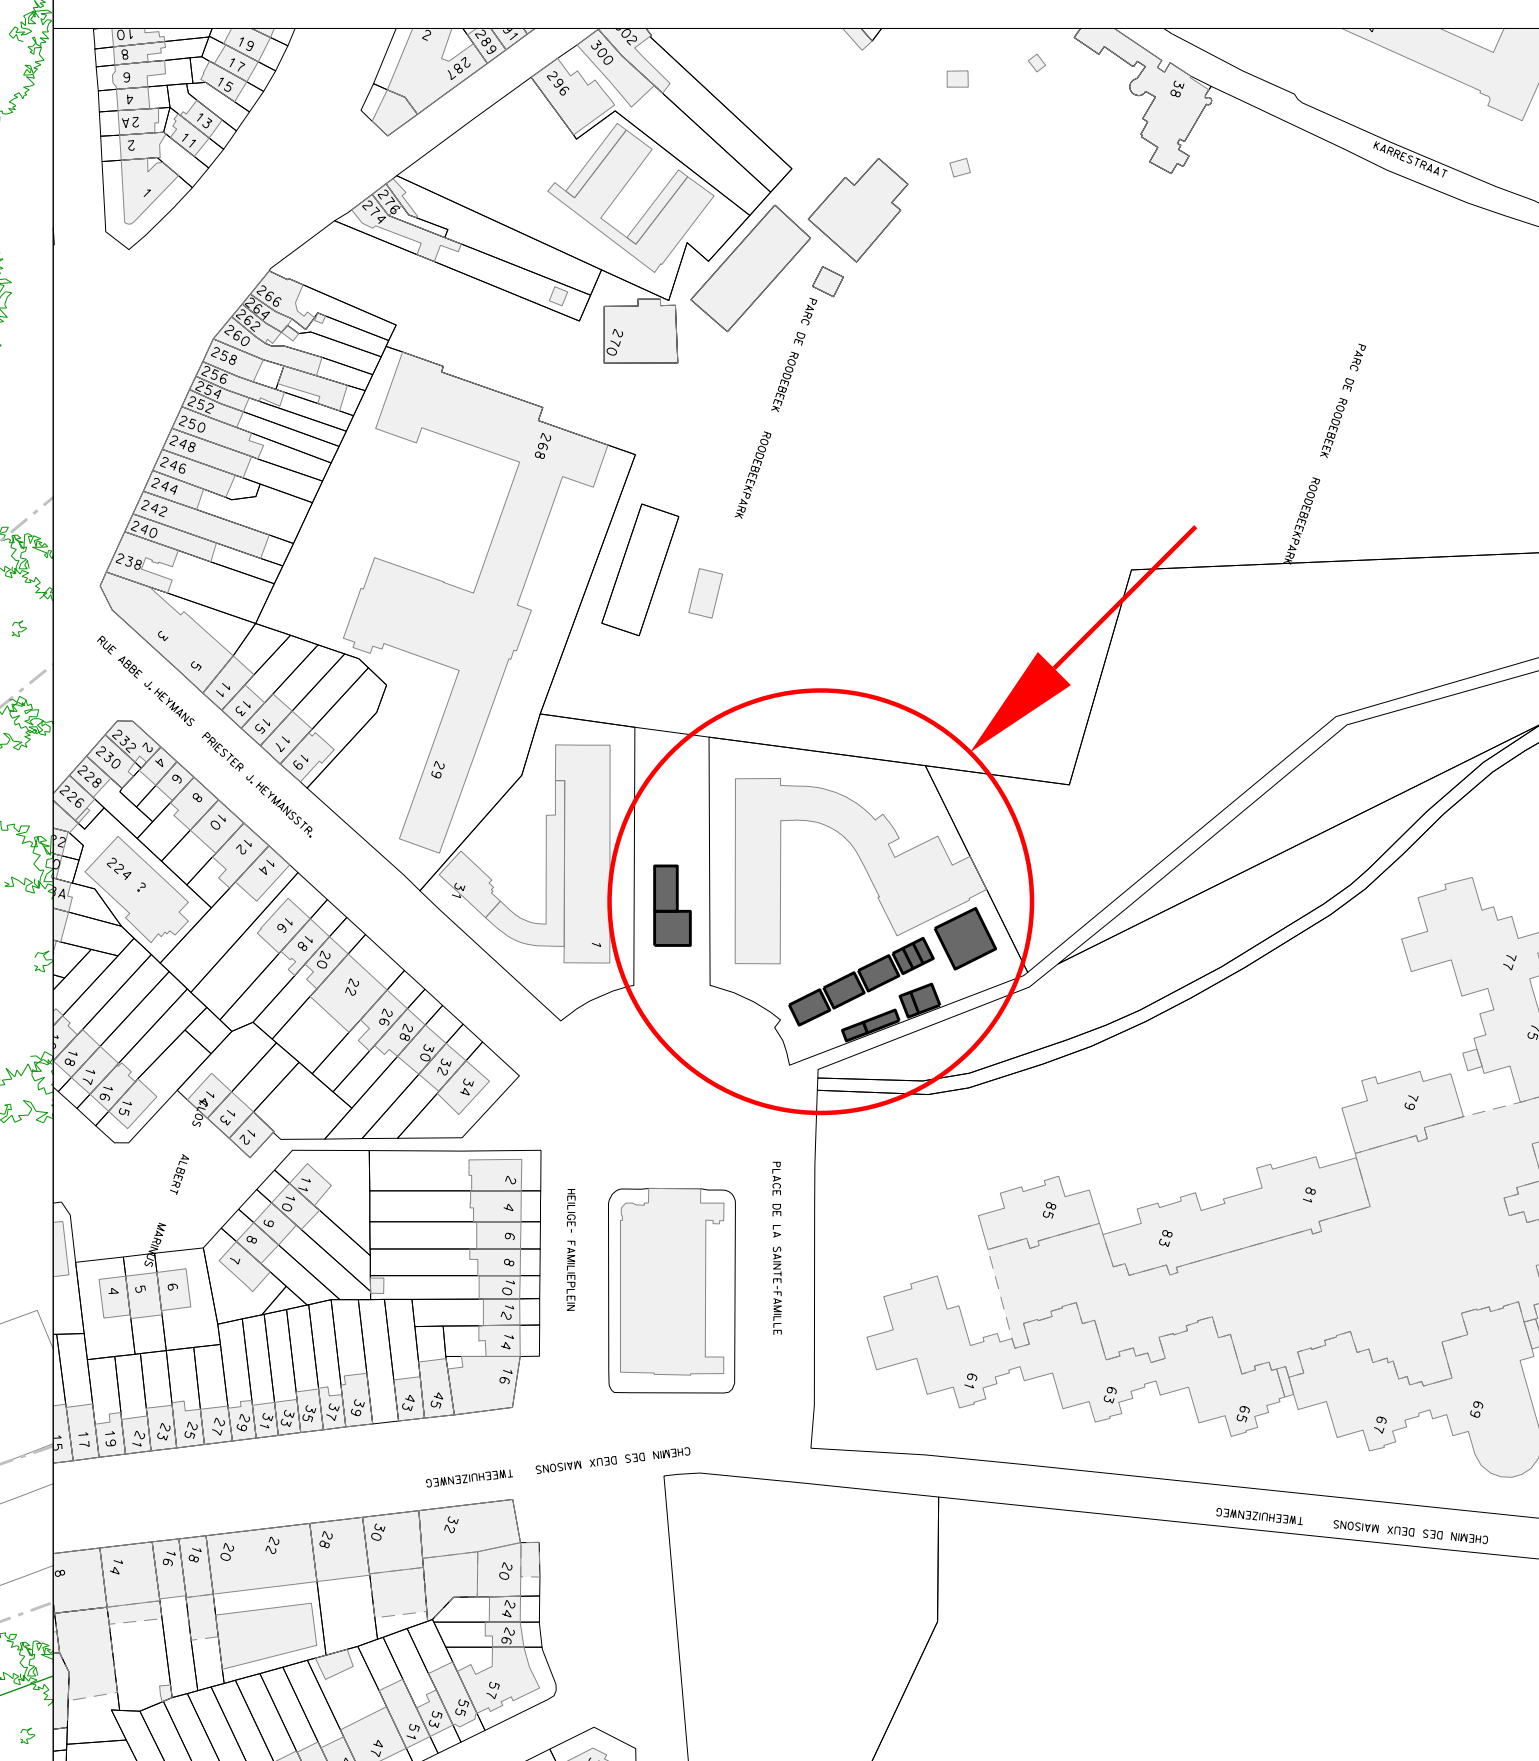

LOCALISATION / LIGGING

1/2000 0 20 40 60 80

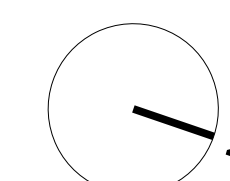

IMPLANTATION / INPLANTING

1/200 0 2 4 6 8 r

