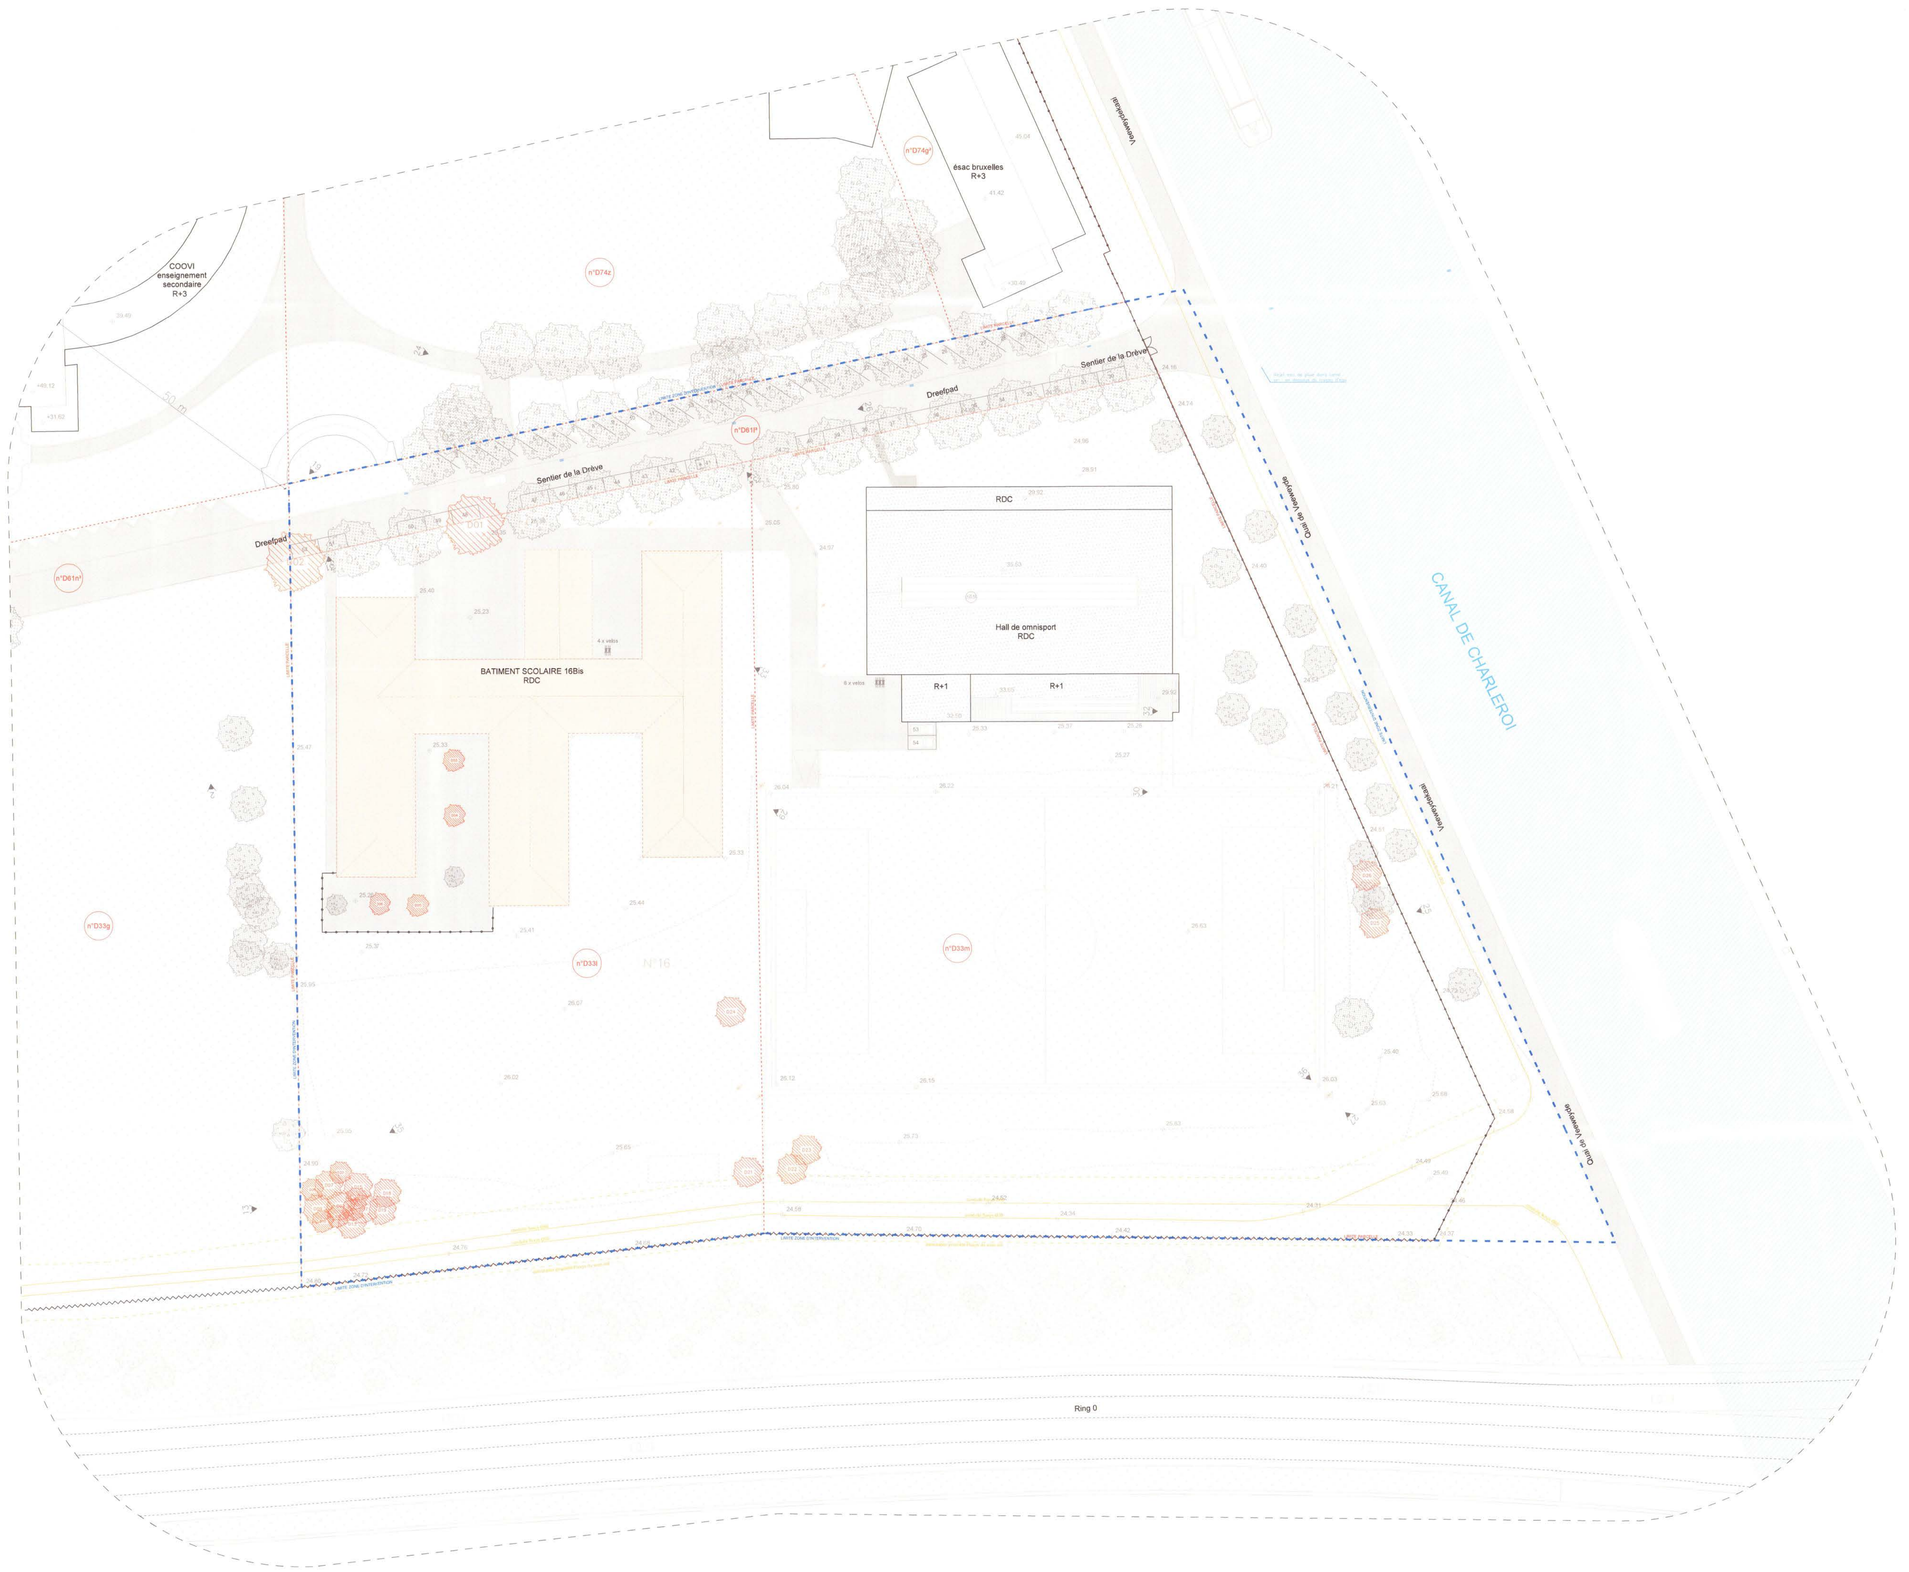

DEMOLITION SITE:
- BATIMENT DEMOLI
- NOUVEL ARBRE

DIVERS:
- POINT DE VUE
- PLACE DE PARKING
- PENTE
- NIVEAUX
- COURBE DE NIVEAU (0.50m)
- CONSTRUCTIONS PROPOSEE

ARBRES:
- ARBRE ESXITANT
- TILLA CORDATA
- QUERCUS ROBUR
- PLANUS ORIANTALIS
- QUERCUS PALUSTIS
- PRUNUS AVIUM
- ACER CAMPESTRE
- ALNUS GLUTINOSE
- SALIX ALBA
- FRUITIERS: DIFFERENTS

LIMITES:
- NUMERO DE POLICE
- NUMERO PARCELLE CADASTRALE
- PERIMETRE D'INTERVENTION
- PARCELLE
- CLOTURE REGION BRUXELLOISE
- CLOTURE avec muret 50cm
- CLOTURE (structure metal, grillage simple torsion)
- PORTAIL AUTOMATIQUE
- PORTAIL MANUEL

RESEAUX
- CITERNE EAUX DE PLUIE
- RESEAU EAU DE PLUIE
- RESEAU EAU USEE
- CONDUITE FLUXYS
- LIMITE PROPRIETE SOUS SOL FLUXYS
- CHAMBRE DE VISITE
- ECLAIRAGE
- AVALOIRS

SOLS
- ASPHALTE
- SABLE TERNAIRE
- SURFACE SPORT
- BETON LAVE/ DESACTIVE
- ZONE HUMIDE
- GAZON

TOITURE
- TOITURE VERTE
- TOITURE EN PENTE
- TOITURE PLATE
- PANNEAUX SOLAIRE
- TOITURE TERRASSE

MAITRISE D'OUVRAGE
COMMISSION COMMUNAUTAIRE FRANCAISE
Rue des Palais 42, 1030 Bruxelles
t: 02 526 77 65 e: yazizollahoff@spfb.brussels e: amerland@spfb.edu.brussels

PERMIS D'URBANISME

projet Campus du CERIA
Construction d'un complexe scolaire composé de deux écoles secondaires à pédagogie active, d'un réfectoire, de la rénovation d'une halle de sports existante, de la construction d'un parking et sa voie d'accès, du réaménagement d'une drève et l'aménagement paysagé des abords

adresse CAMPUS CERIA
avenue Emile Gryzon 1, 1070 Bruxelles

cadastre 21306 Anderlecht 6e Division

section D61 L3 P0000 - D33 I P0000

ARCHITECTURE

ASSOCIATION MOMENTANEE D'ARCHITECTES
V+ / Msa / 51N4E
Rue Le Lorrain 82, 1080 Brussel
t: 02 428 38 79 e:jorn@vplus.org e:benoit@ms-a.be e:freekpersyn@51n4e.com

BUREAU D'EXECUTION	Bureau Bouwtechniek Kamenstraat 18 2000 Anvers	F.CROSBY	TEL: +322 231 53 95 MAIL: francesca.crosby@b-b.be
STABILITE	Bureau Greisch Allée des Noisetiers 25 B-4031 Liège	F.LAURENT	TEL: +324 366 16 16 MAIL: flaurent@greisch.com
TECHNIQUES SPECIALES PEB	MK Engineering Chaussée de Waterloo 412F 1050 Bruxelles	P.KOWALSKI	TEL: +322 340 65 00 MAIL: p.kowalski@mkengineering.be
ACOUSTIQUE	Daidalos Peutz Vital Decosterstraat 67A bus 1 3000 Leuven	P.MEES	TEL: +321 635 32 78 MAIL: paul.mees@daidalos.be
PAYSAGE	Plant & Houtgoed Florivallistraat 12 3040 Huldenberg	N.VANDENPLAS	TEL: MAIL: nicolasvendenplas1@gmail.com

00	22-11-2018	PLANS PERMIS D'URBANISME	51N4E
-			
-			
-			
-			

N

PLAN D'IMPLANTATION
Situation Existante

G.PL.02

POUR ACCORD maître de l'ouvrage

POUR ACCORD Architecte

Date/Datum:	22-11-2018
Echelle/Schaal:	1/500
Format/Formaat:	A0
Surf./Opp.:	