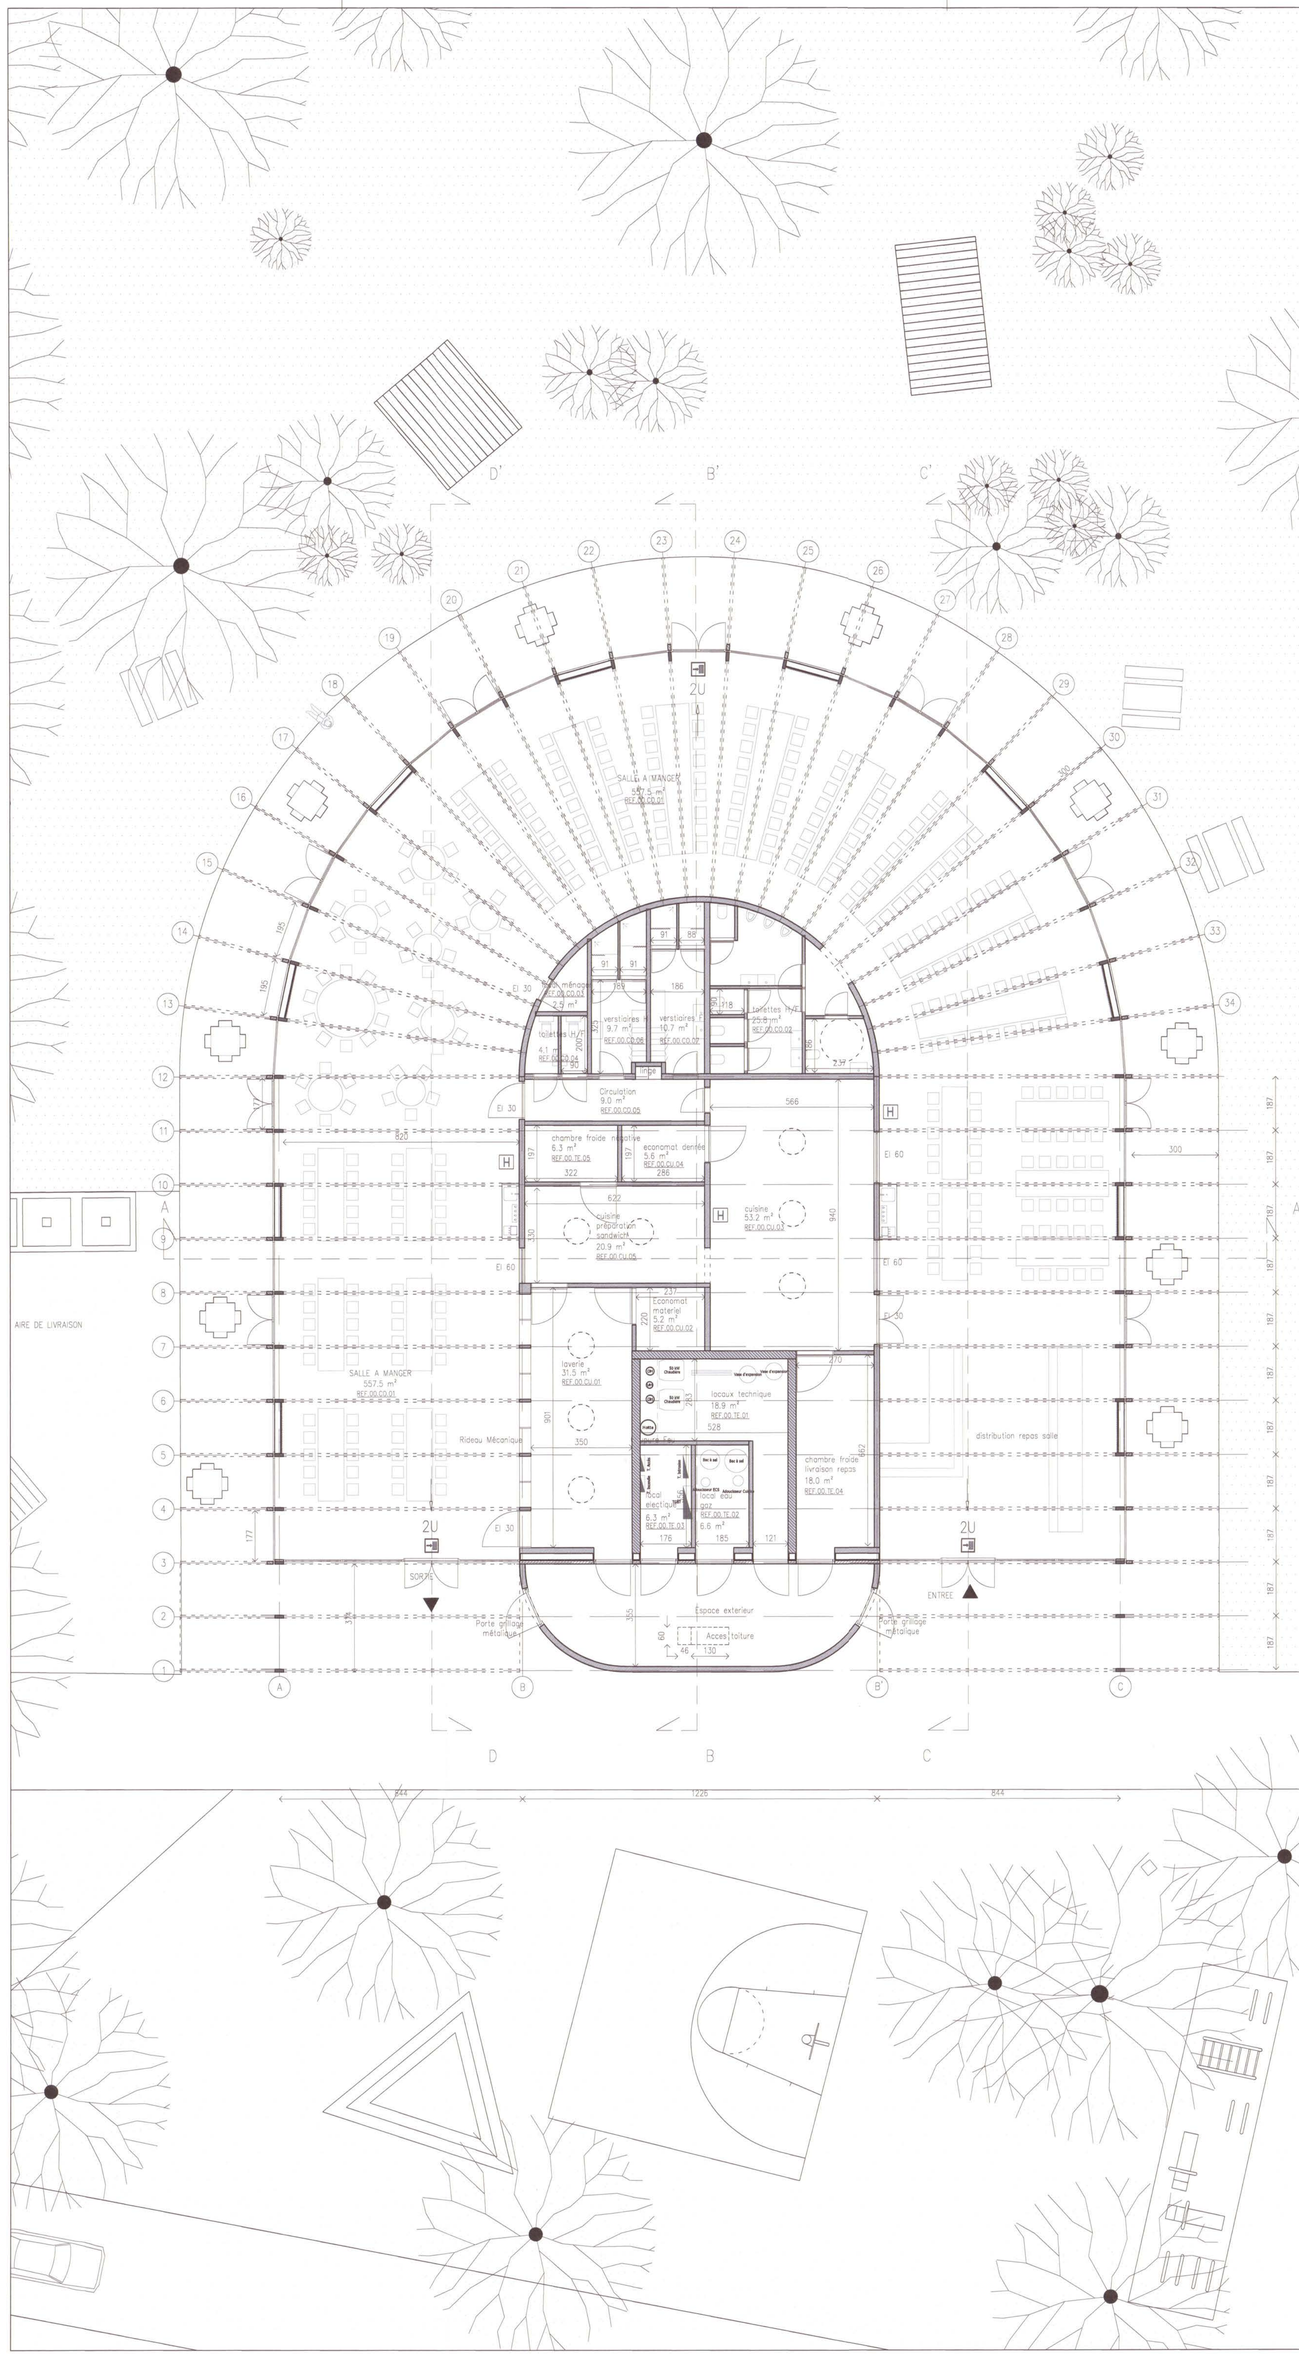

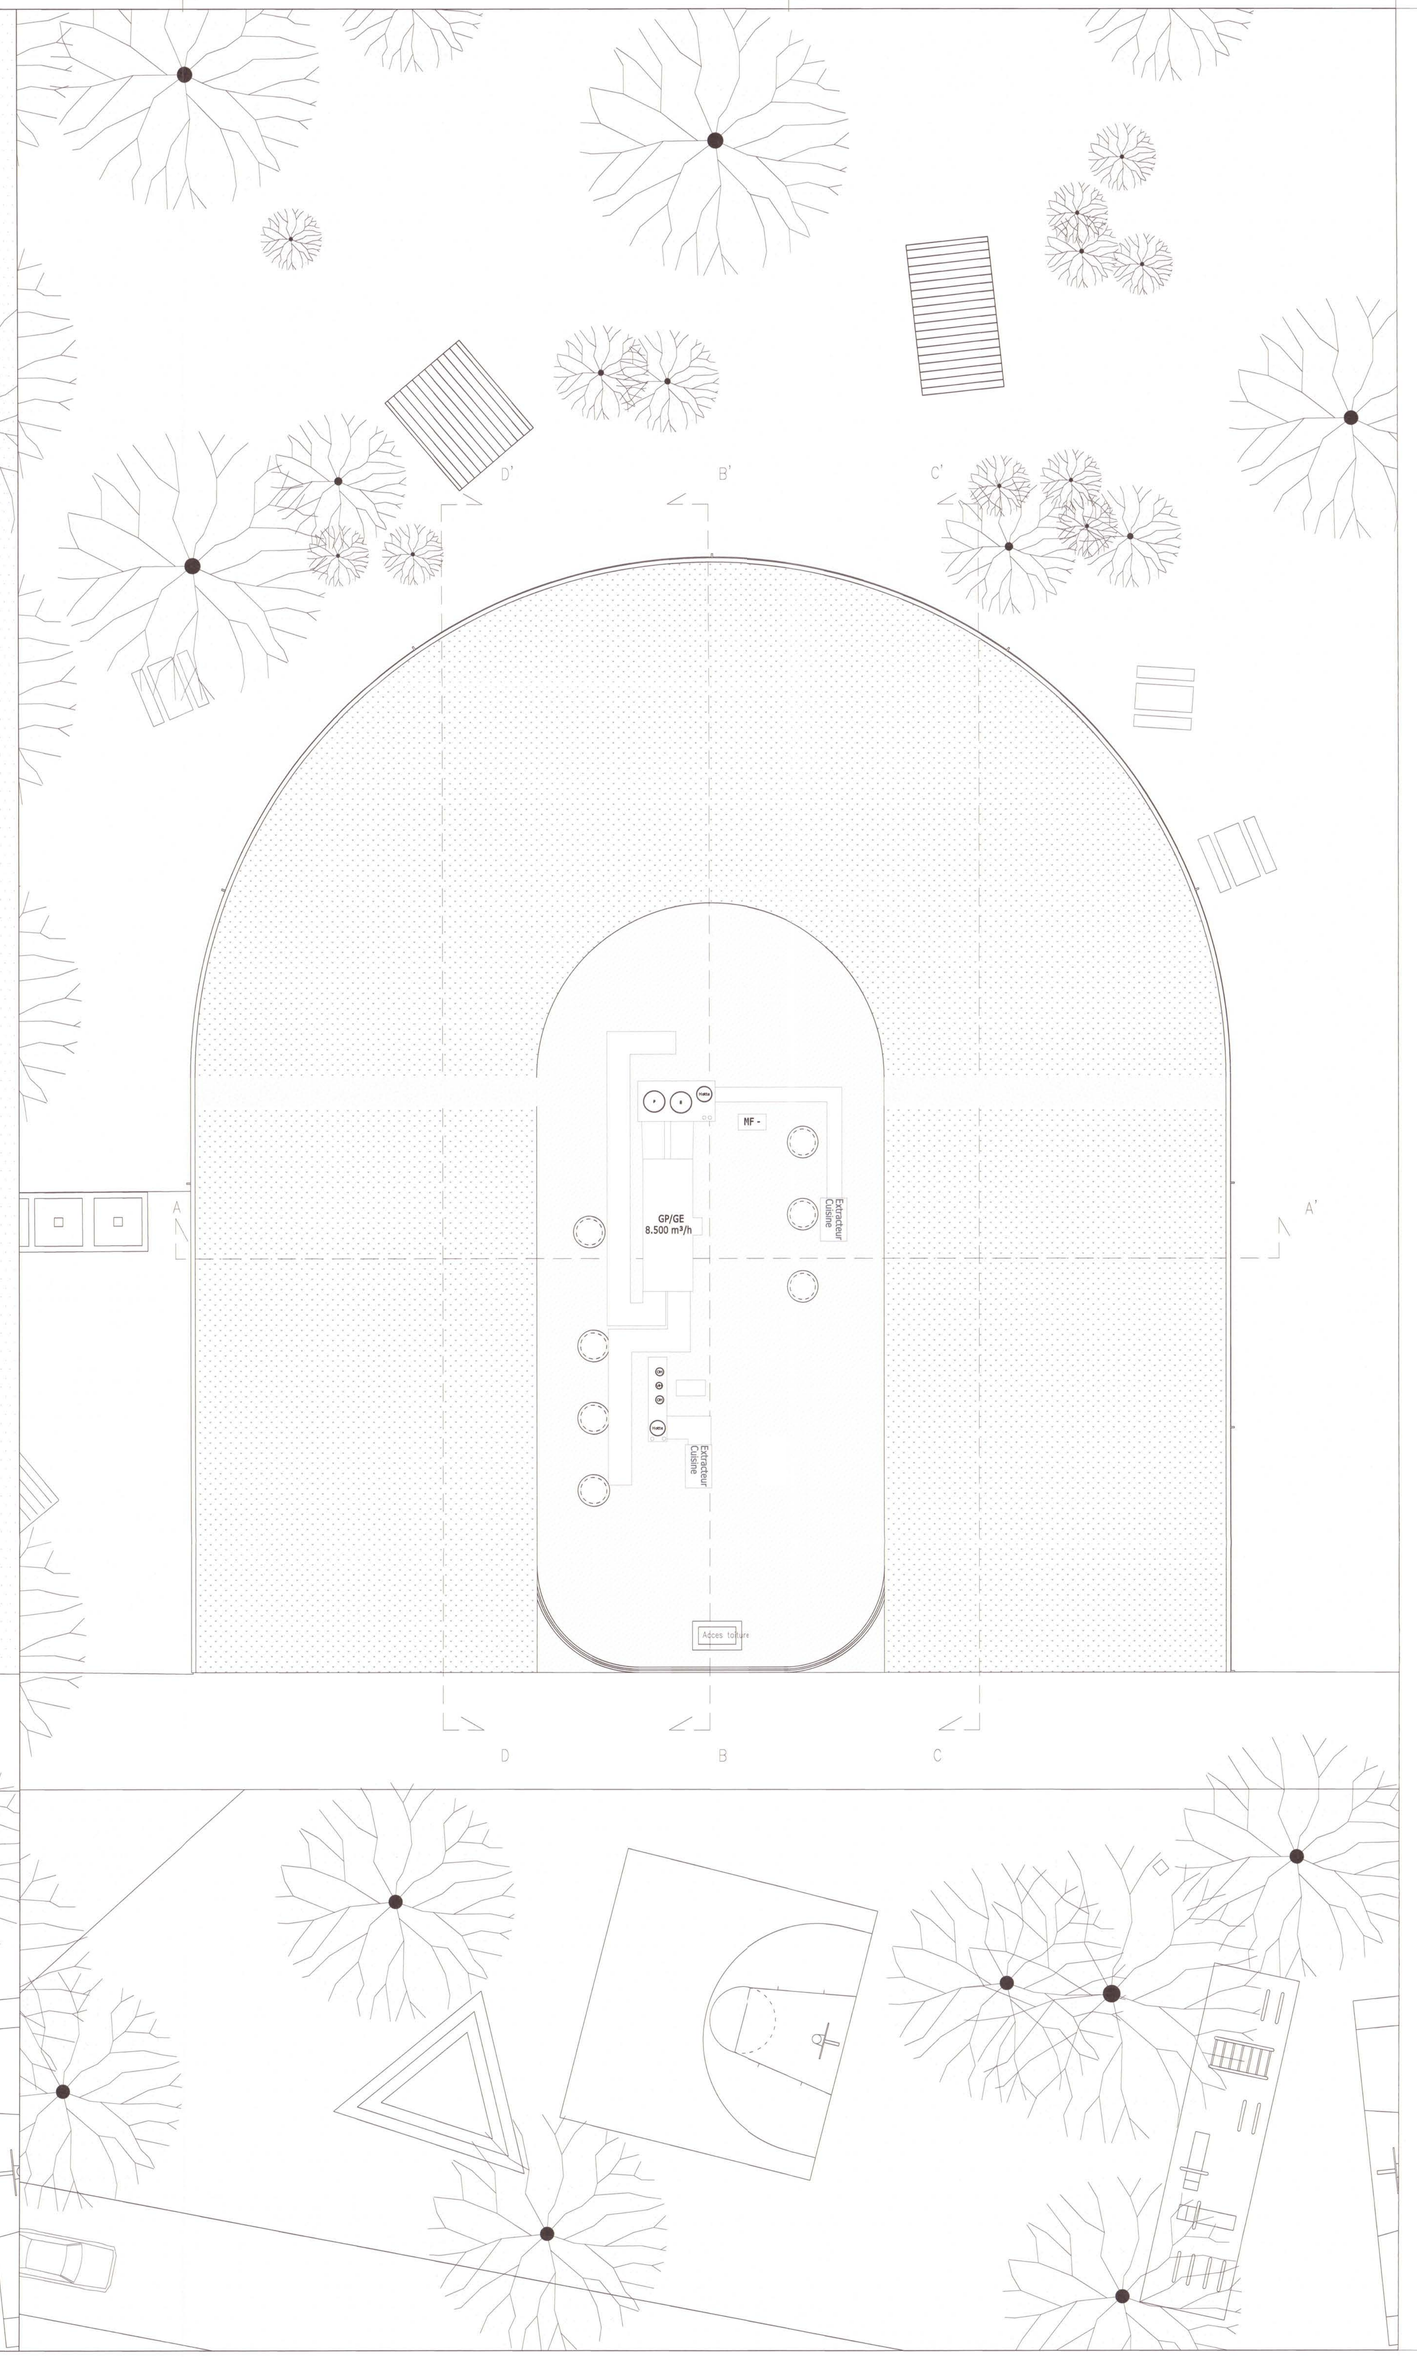

PAYSAGE:

- SURFACE MINERALE VOIR PLAN DE PAYSAGE
- SURFACE VEGETALE VOIR PLAN DE PAYSAGE

FINITIONS:

- SERVICES (WC, DOUCHES)
- DALLE DE BETON - TEINTE CIMENT (PLANS)
- BETON DE FINITION (COUPES, ELEV.)
- CARRELAGE (ELEVATIONS)
- BLOC YTONG

CONSTRUCTION:

- DEMOLITIONS
- MACONNERIE BLOC BETON
- MACONNERIE BLOC SILICO-CALCAIRE ACOUSTIQUE
- BETON STRUCTUREL
- BETON DE PAREMENT (PLANS)
- ISOLATION THERMIQUE
- ISOLATION ACOUSTIQUE

ELECTRICITE, GAZ, EAU:

- COMPTEUR GAZ
- COMPTEUR ELECTRIQUE
- COMPTEUR D'EAU
- TABLEAU DE DISTRIBUTION ELECTRIQUE
- EP DESCENTE D'EAU PLUVIALE
- P GAINE DE PULSION
- E GAINE D'EXTRACTION
- EU EAUX USEES
- EF EAU FROIDE
- EC EAU CHAUDE
- ECS EAU CHAUDE SANITAIRE
- CVE CHAMBRE DE VISITE, EAUX USEES
- CVP CHAMBRE DE VISITE, EAU DE PLUIE
- CH CHEMINEE
- VH VENTILATION HAUTE

PROTECTION INCENDIES

- DEVIDOIR INCENDIE / HYDRANT
- SORTIE DE SECOURS
- xU x UNITES DE PASSAGE
- EI30 RESISTANCE AU FEU 30 MIN
- EI60 RESISTANCE AU FEU 60 MIN

REZ DE CHAUSSEE

REF.00.CO.01	salle à manger	557.5 m²
REF.00.CO.02	toilettes	25.8 m²
REF.00.CO.03	local ménager	2.5 m²
REF.00.CO.04	toilettes	4.1 m²
REF.00.CO.05	circulation	9.0 m²
REF.00.CO.06	vestiaires hommes	9.7 m²
REF.00.CO.07	vestiaires dames	10.7 m²
REF.00.CU.01	laverie	31.5 m²
REF.00.CU.02	economat materiel	5.2 m²
REF.00.CU.03	cuisine	53.2 m²
REF.00.CU.04	economat denrées	5.6 m²
REF.00.CU.05	préparation de sandwich	20.9 m²
REF.00.TE.01	chaufferie	18.9 m²
REF.00.TE.02	local eau/gaz	6.6 m²
REF.00.TE.03	local electrique	6.3 m²
REF.00.TE.04	chambre froide livraison repas	18.0 m²
REF.00.TE.05	chambre froide négative	6.3 m²

MAITRISE D'OUVRAGE

COMMISSION COMMUNAUTAIRE FRANCAISE

Rue des Palais 42, 1030 Bruxelles
t: 02 526 77 65 e: yazizollahoff@spfb.brussels e: amerland@spfb.edu.brussels

PERMIS D'URBANISME

projet Campus du CERIA
Construction d'un complexe scolaire composé de deux écoles secondaires à pédagogie active, d'un réfectoire, de la rénovation d'une halle de sports existante, de la construction d'un parking et sa voie d'accès, du réaménagement d'une drève et l'aménagement paysagé des abords

adresse CAMPUS CERIA
avenue Emile Gryzon 1, 1070 Bruxelles

cadastre 21306 Anderlecht 6e Division

section D61 L3 P0000 - D33 I P0000

ARCHITECTURE

ASSOCIATION MOMENTANEE D'ARCHITECTES

V+ / Msa / 51N4E

Rue Le Lorrain 82, 1080 Brussel
t: 02 428 38 79 e:jorn@vplus.org e:benoit@ms-a.be e:freekpersyn@51n4e.com

BUREAU D'EXECUTION	Bureau Bouwtechniek Kammenstraat 18 2000 Anvers	F.CROSBY	TEL: +322 231 53 95 MAIL: francesca.crosby@b-b.be
STABILITE	Bureau Greisch Allée des Noisetiers 25 B-4031 Liège	F.LAURENT	TEL: +324 366 16 16 MAIL: flaurent@greisch.com
TECHNIQUES SPECIALES PEB	MK Engineering Chaussée de Waterloo 412F 1050 Bruxelles	P.KOWALSKI	TEL: +322 340 65 00 MAIL: p.kowalski@mkengineering.be
ACOUSTIQUE	Daidalos Peutz Vital Decosterstraat 67A bus 1 3000 Leuven	P.MEES	TEL: +321 635 32 78 MAIL: paul.mees@daidalos.be
PAYSAGE	Plant & Houtgoed Florastraat 12 3040 Huldenberg	N.VANDENPLAS	TEL: MAIL: nicolasvendenplas2@gmail.com

00	22-11-2018	PLANS PERMIS D'URBANISME

51N4E

PAV. RESTAURANT
PLAN Rdc et toiture

NIV: 25.42, 31.13 | PAV.PL.01

POUR ACCORD maître de l'ouvrage

POUR ACCORD l'auteur de projet

Date/Datum:	22-11-2018
Echelle/Schaal:	1/100
Format/Formaat:	A0
Surf./Opp.:	