


GRONDPLAN LUIFEL schaal : 1/100




AANZICHT LUIFEL schaal : 1/100

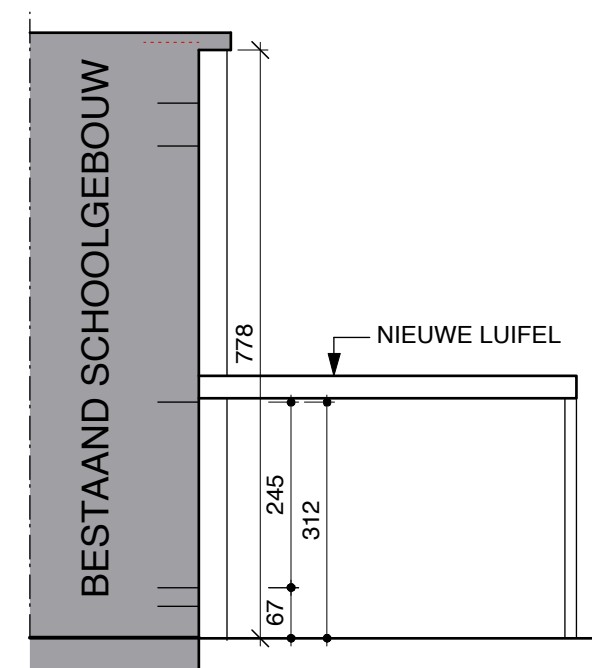

SNEDE A LUIFEL schaal : 1/100

UITBREIDEN VAN SCHOOLGEBOUW MET
2 KLASCONTAINERS MET SANITAIR BLOK
+ PLAATSEN VAN EEN NIEUWE LUIFEL
VRIJE BASISSCHOOL REGINA ASSUMPTA - ANDERLECHT

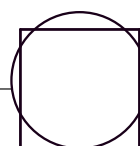

CATHERINE DE BIE **ARCHITECTEN** BVBA
ZETEL : JUSTITIESTRAAT 25/24 - 2018 ANTWERPEN
KANTOOR : K. ALBERTSTRAAT 48 - 2800 MECHELEN
T 015 273353 - F 015 273354 - GSM 0475 72 65 70
ARCHI.DE.BIE@PANDORA.BE

MEI 2016

