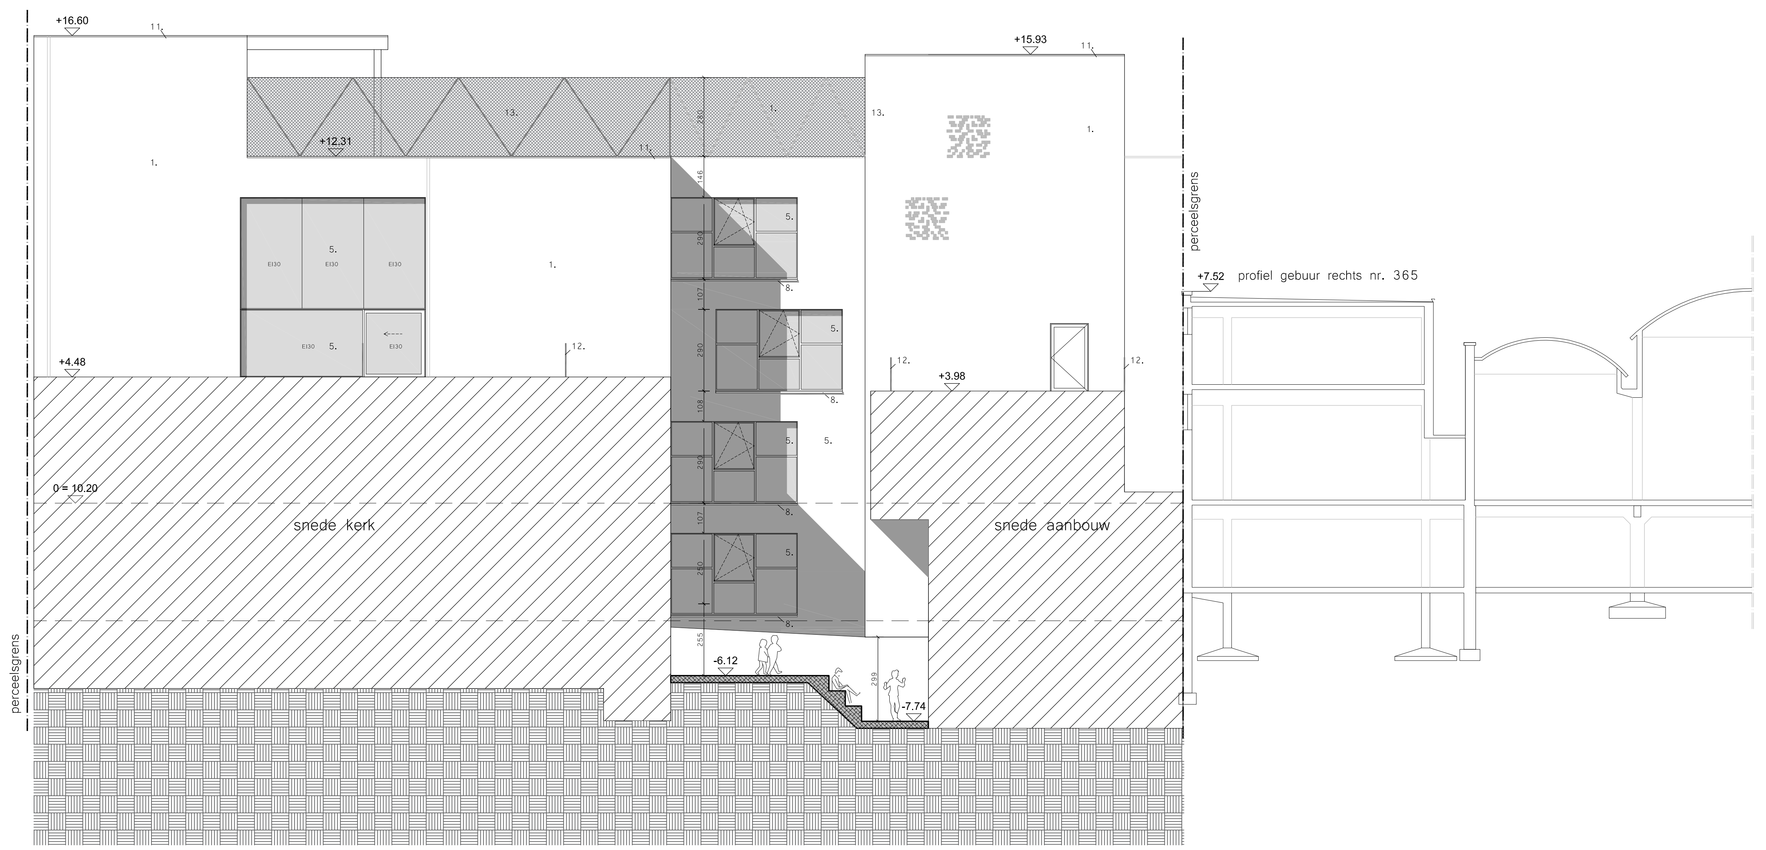

ZUID GEVEL (binnengebied) - SNEDE GG

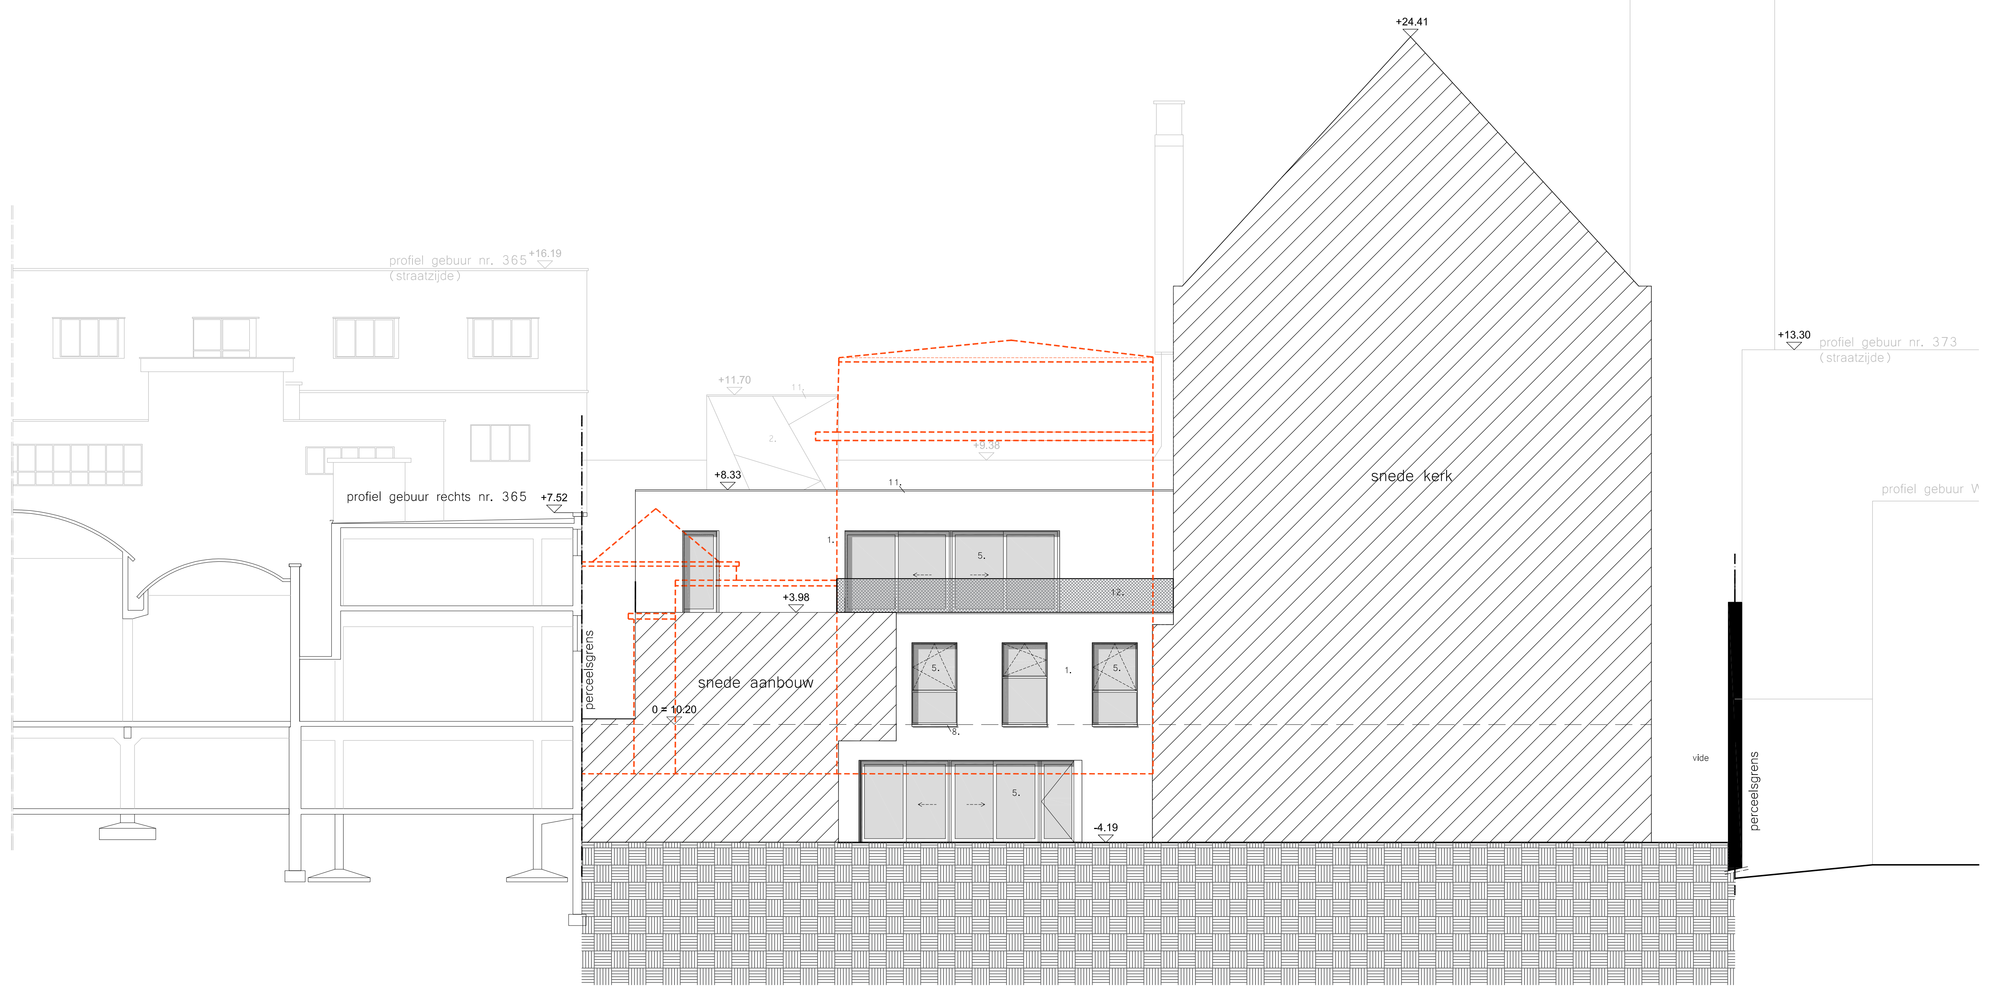

NOORD GEVEL (binnengebied) - SNEDE FF

LEGENDE

- gevelmetselwerk
- metselwerk in snelbouwstenen
- metselwerk in betonsteen
- niet dragend metselwerk
- gewapend beton
- isolerend metselwerk
- lichte wand - gipskarton
- isolatie PUR
- isolatie rotswol
- bestaande constructie
- afbraak
- draagrichting
- Rioolwater Aanleg, ingegraven
- Drinkwater Aanleg, ingegraven
- Rioolwater Aanleg, opgehangen
- Drinkwater Aanleg, opgehangen
- riolput
- inwerp
- nivelis's in gevels en snedes
- brandhaspel
- poederblusser
- vluchtweg
- Zi Zo Buiteling
- rookdetector

GEVELMATERIALEN

Bestaand

A.) Bestaand metselwerk
B.) Bestaande blauwe steen
C.) Bestaand gewapend betonwerk
D.) Bestaand buitenschrijnwerk, aan de binnenzijde bekleed/ beschermd door een nieuwe glasgevel en aan de buitenzijde waar nodig, met traliewerk
E.) Bestaand dak (steen)
F.) Bestaande bakgoot: zink wordt vervangen

Nieuw

1.) Metselwerk - kleur: beige/wit
2.) Watervaste bepleistering - kleur: beige/wit
3.) Gietblauwsteen metselwerk - gekleurd
4.) Gietbeton - kleur: grijs
5.) Buitenschrijnwerk: aluminium, thermisch onderbroken - kleur: lichte kleur
6.) Raamkaders aluminium - kleur: lichte kleur
7.) Dorpels: blauwe steen
8.) Dorpels: aluminium
9.) Isolatie op de gemene muur: vezelkernmetalen
10.) Regenwaterafvoers: zink
11.) Dakrand: aluminium - kleur: lichte kleur
12.) Stallen borstwering
13.) Stallen afsluiting met stalen net
14.) Stallen afsluiting van het voordeken, met stalen net
15.) Stallen letters, naam school
16.) roosters, aluminium

De bouwaanvraagtekeningen kunnen niet gebruikt worden als uitvoeringstekeningen.
De funderings- en stabiliteitsstudie moet worden opgemaakt door een bevoegd stabiliteitsingenieur overeenkomstig de grondsonderingsgegevens.

Project	PORTA 1070 - Nieuwbouw school en herinrichting voormalig kerkgebouw
Ligging	Ninoofsesteenweg 367 - 369 - 371(kerk) - 1070 ANDERLECHT
	afdeling 4, sectie B, nrs 14m9 + 17a8 + 17b8 + 17w8
Opdrachtgever	Sint-Goedele Brussel vzw vertegenwoordigd door Dhr. Piet Vandermot (alg.directeur)
Adres	Verheydenstraat 39 - 1070 ANDERLECHT
	02/520 05 72

arch. Ludo Leuwers + arch. Jan Maes + ir.arch. Bart Wegenrix + arch. Peter Wyndaele + arch. Nicolas Raemaekers + arch. Eva Van den Bergh + arch. Ann Vermeiren

OSK-AR

OSK-AR architecten cvba - Oudenaardsestraat 27 - 1700 Dilbeek - info@osk-ar.be - www.osk-ar.be - tel 02 567 13 33

NR	DATUM	WIJZIGINGEN	tek
A	19/01/2017	Bouwaanvraag	KD
B			
C			
D			
E			
F			
G			
H			
I			
J			
K			
L			
M			

NR	DATUM	WIJZIGINGEN	tek
N			
O			
P			
Q			
R			
S			
T			
U			
V			
W			
X			
Y			
Z			

fase	BA
plan	Zuid gevel (binnengebied) - snede GG , Noord gevel (binnengebied) - snede FF

datum	schaal	file	dossiernr	plannr
19/01/2017	1/100	SCHEUT_BA_20170119_Volwg	13.1304	9/10