


SERVICE D'INCENDIE ET
D'AIDE MEDICALE URGENTE
SERVICE PREVENTION

22 DEC. 2017

AV. DE L'HELIPONT 15
B-1000 BRUXELLES
TEL: 02/208 84.30
FAX: 02/208 84.40

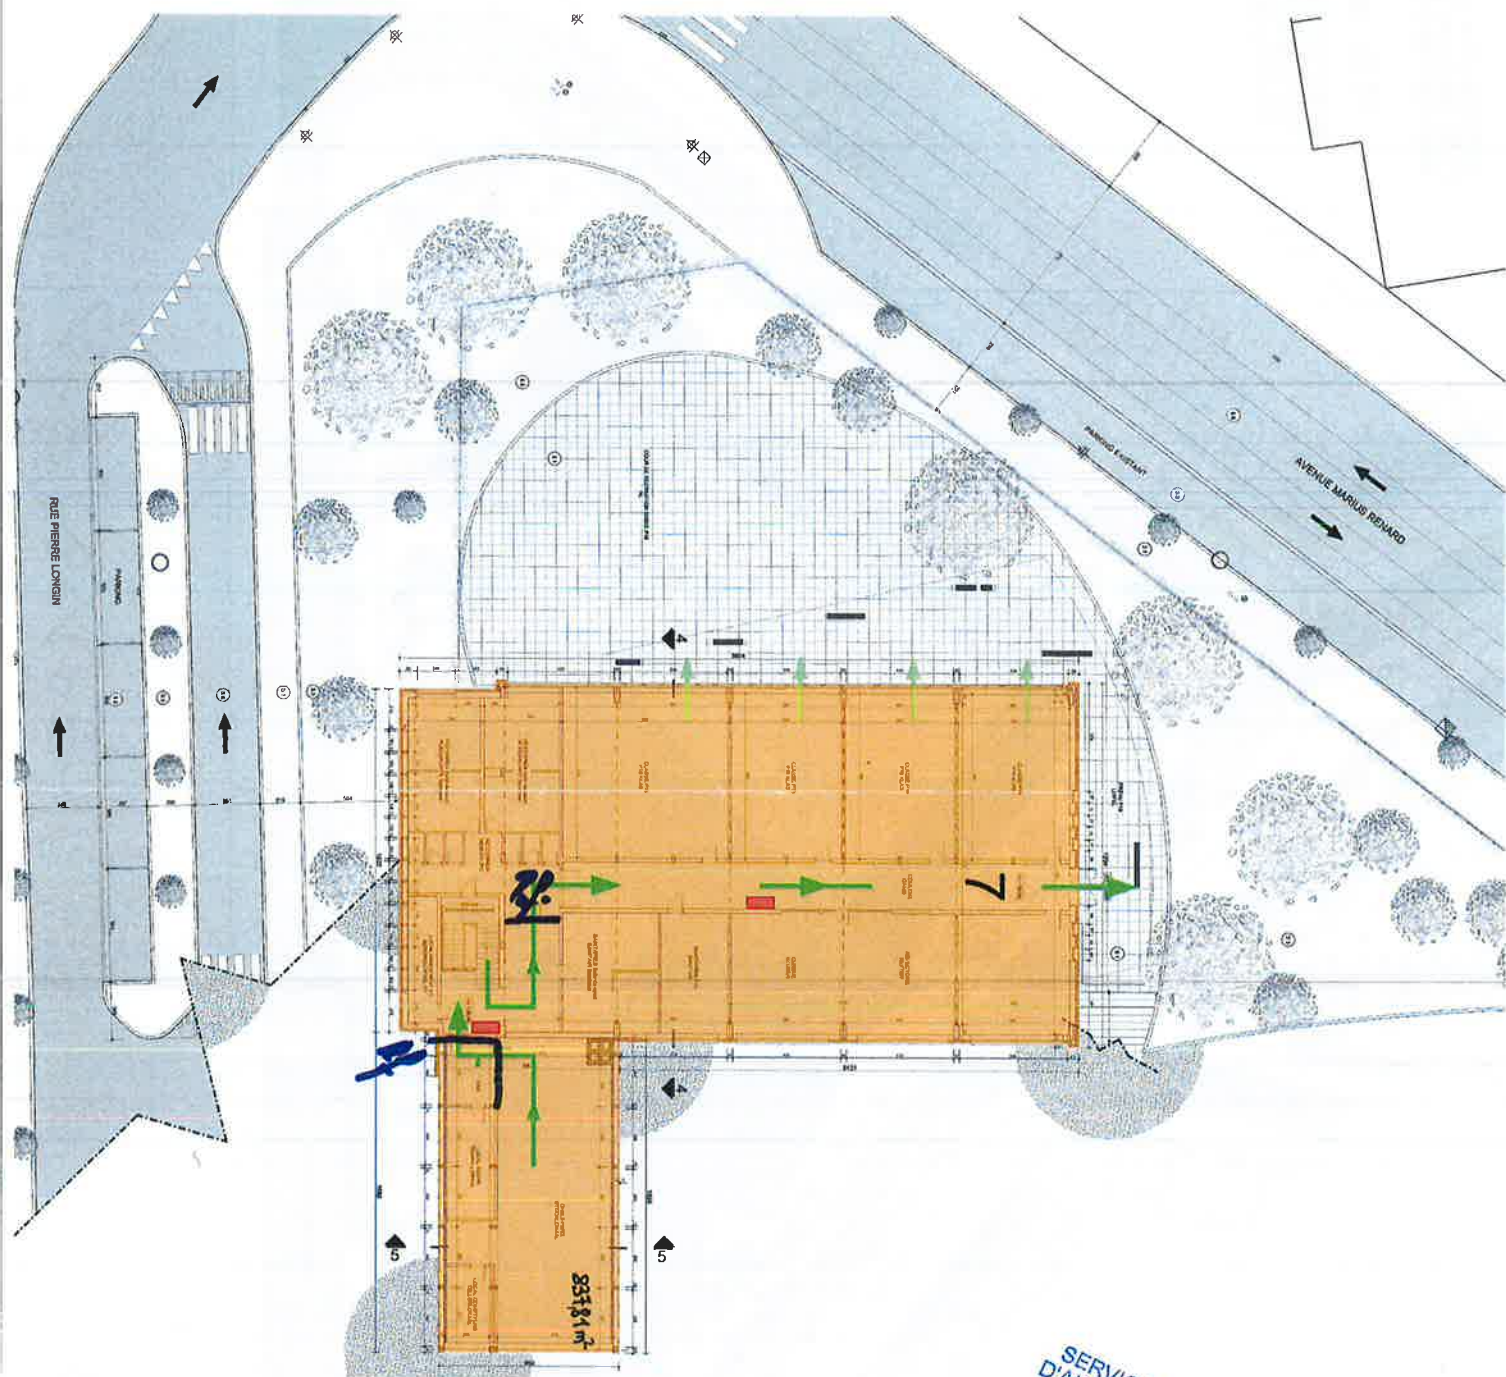

SERVICE D'INCENDIE ET
D'AIDE MEDICAL URGENTE
SERVICE PREVENTION

22 DEC. 2017
AV. DE L'HELIPORT, 15
B-1000 BRUXELLES
TEL: 02/208.84.30
FAX: 02/208.84.40

MAITRE DE L'OUVRAGE / BOUWHEER
ADMINISTRATION COMMUNALE D'ANDERLECHT
SERVICE BATIMENTS ET LOGEMENTS
Place du Corneil, 1 - Ruesdorp - Bruxelles 1070 Brussel
Tel: +32 2 556 31 54 - Fax: +32 2 520 34 51

ARCHITECTE / ARCHITECT:
ATELIER DES ARCHITECTES ASSOCIES sprl

Rue de Neerpolderstraat, 881 - Bruxelles 1070 Brussel - Tel: +32 2 344 39 49

OBJET / ONDERWERP:

ECOLE PRIMAIRE ET MATERNELLE
P18, L18, M3 & K3

EXTENSION - CONSTRUCTION DE LOCAUX SCOLAIRES

Avenue Marius Renard, 5 - Bruxelles 1070 Brussel

INDICE
A

MODIFICATIONS / WIJZIGINGEN

DATE

DENOMINATION / BENAMING:

PLAN COMPARTIMENTAGE SIAMU
PLAN NIV-1 RENOVATION

DOSSIER
822.06.94


DATE / DATUM:
08.09.2017

ECHELLE / SCHAAAL:
1 / 300


PLAN:
SIAMU 02

INDICE

A+A
ATELIER
DES ARCHITECTES
ASSOCIES

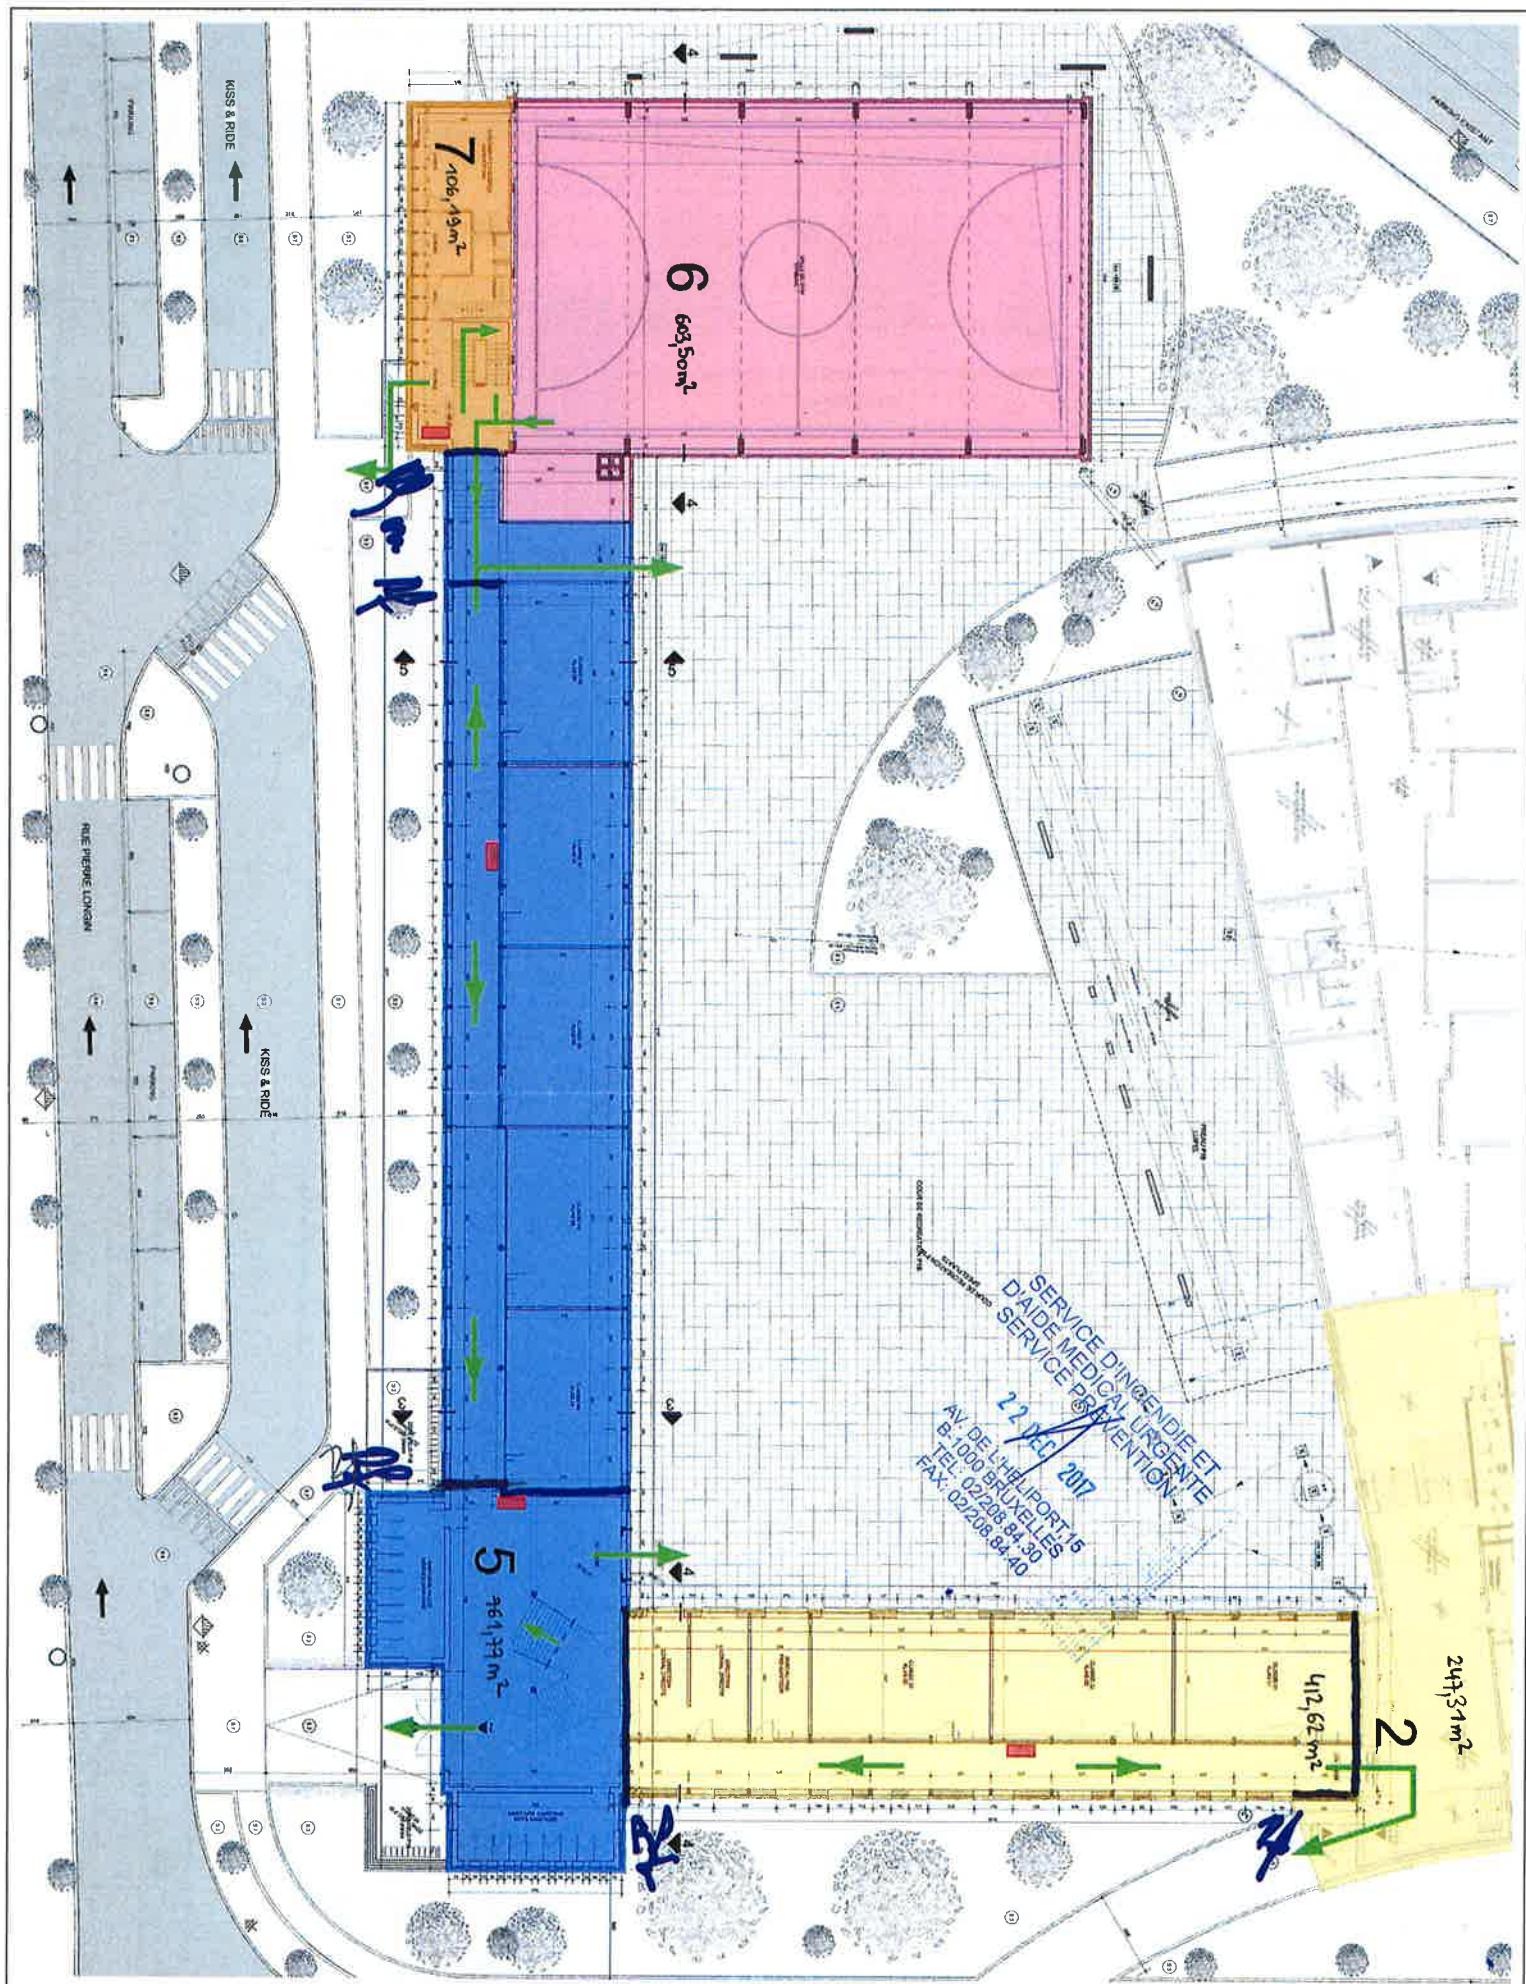

<p>ATELIER DES ARCHITECTES ASSOCIES</p>	<p>MAITRE DE L'OUVRAGE / BOUWHEER: ADMINISTRATION COMMUNALE D'ANDERLECHT SERVICE BATIMENTS ET LOGEMENTS Place du Conseil, 1, Roodplein - Bruxelles 1070 Brussel Tel : +32 2 660 31 64 - Fax +32 2 620 34 51</p> <p>ARCHITECTE / ARCHITECT: ATELIER DES ARCHITECTES ASSOCIES sprl Rue de Noerppestraat, 861 - Bruxelles 1070 Brussel - Tel : +32 2 344 39 49</p>	<p>OBJET / ONDERWERP: ECOLE PRIMAIRE ET MATERNELLE P18, L18, M3 & K3 EXTENSION - CONSTRUCTION DE LOCAUX SCOLAIRES Avenue Marius Renard, 5 - Bruxelles 1070 Brussel</p> <p>INDICE A</p> <p>MODIFICATIONS / WIJZIGINGEN</p> <p>DATE</p>	<p>DENOMINATION / BENAMING: PLAN COMPARTIMENTAGE SIAMU PLAN NIV+0 RENOVATION</p> <p>DOSSIER 822.06.94</p> <p>DATE / DATUM: 08.09.2017</p> <p>PLAN: SIAMU 03</p> <p>ECHELLE / SCHAAAL: 1 / 300</p> <p>INDICE:</p>
--	--	--	--

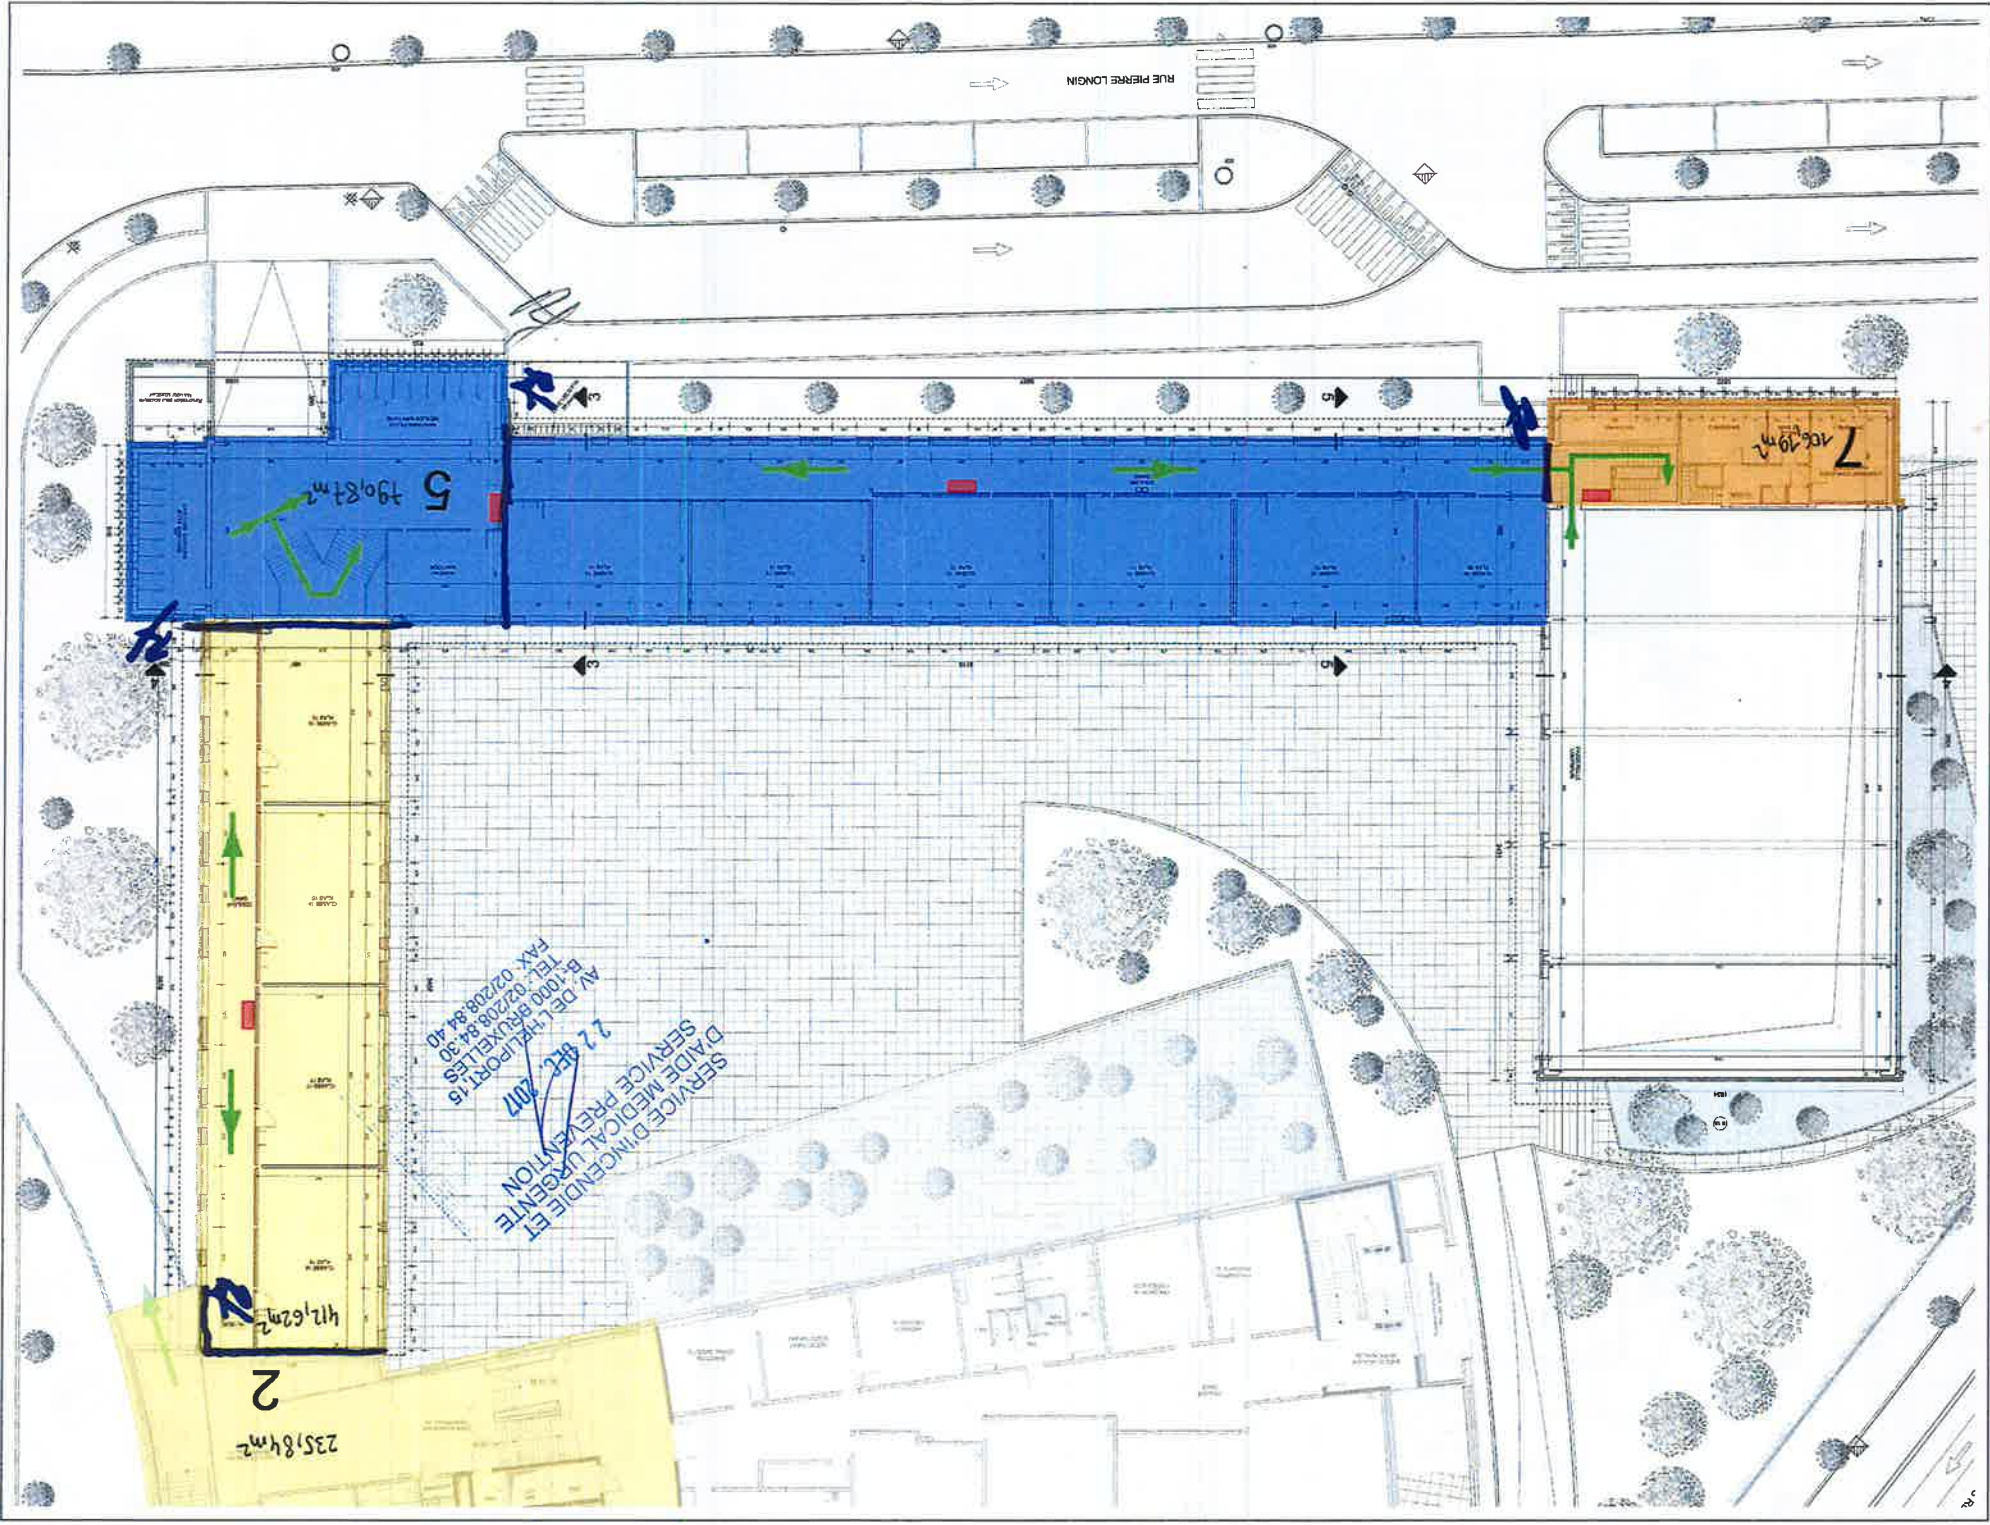



SERVICE D'INCENDIE ET
 D'AIDE MEDICALE URGENTE
 22 DEC 2017
 AV. DE L'HELIPORT 15
 B-1000 BRUXELLES
 TEL : 02208 84.30
 FAX : 02208 84.40

MATRIE DE L'OUVRAGE / BOWMEER :
ADMINISTRATION COMMUNALE D'ANDERLECHT
SERVICE BATIMENTS ET LOGEMENTS
 Place du Conseil, 1 - Roeselapelle - Bruxelles 1070
 Tel. +32 2 868 31 64 - Fax +32 2 820 34 51
 ARCHITECTE / ARCHITECT :
ATELIER DES ARCHITECTES ASSOCIES sprl
 Rue de Nieuwelandstraat, 841 - Bruxelles 1070
 Tel. +32 2 344 38 48

OBJET / ONDERWERP :
ECOLE PRIMAIRE ET MATERNELLE
P18, L18, M3 & K3
 EXTENSION - CONSTRUCTION DE LOCAUX SCOLAIRES
 Avenue Marins Renant, 8 - Bruxelles 1070
 INDICE A
 MODIFICATIONS / WIZTOEGINGEN
 DATE

DENOMINATION / BEMERKING :
PLAN COMPARTIMENTAGE SIAMU
PLAN NV+1
RENOVATION
 DOSSIER
 822.06.94
 DATE / DATUM :
 04.06.2017
 ECHELLE / SCHAL :
 1/500
 PLAN :
 SIAMU 04
 INDICE :

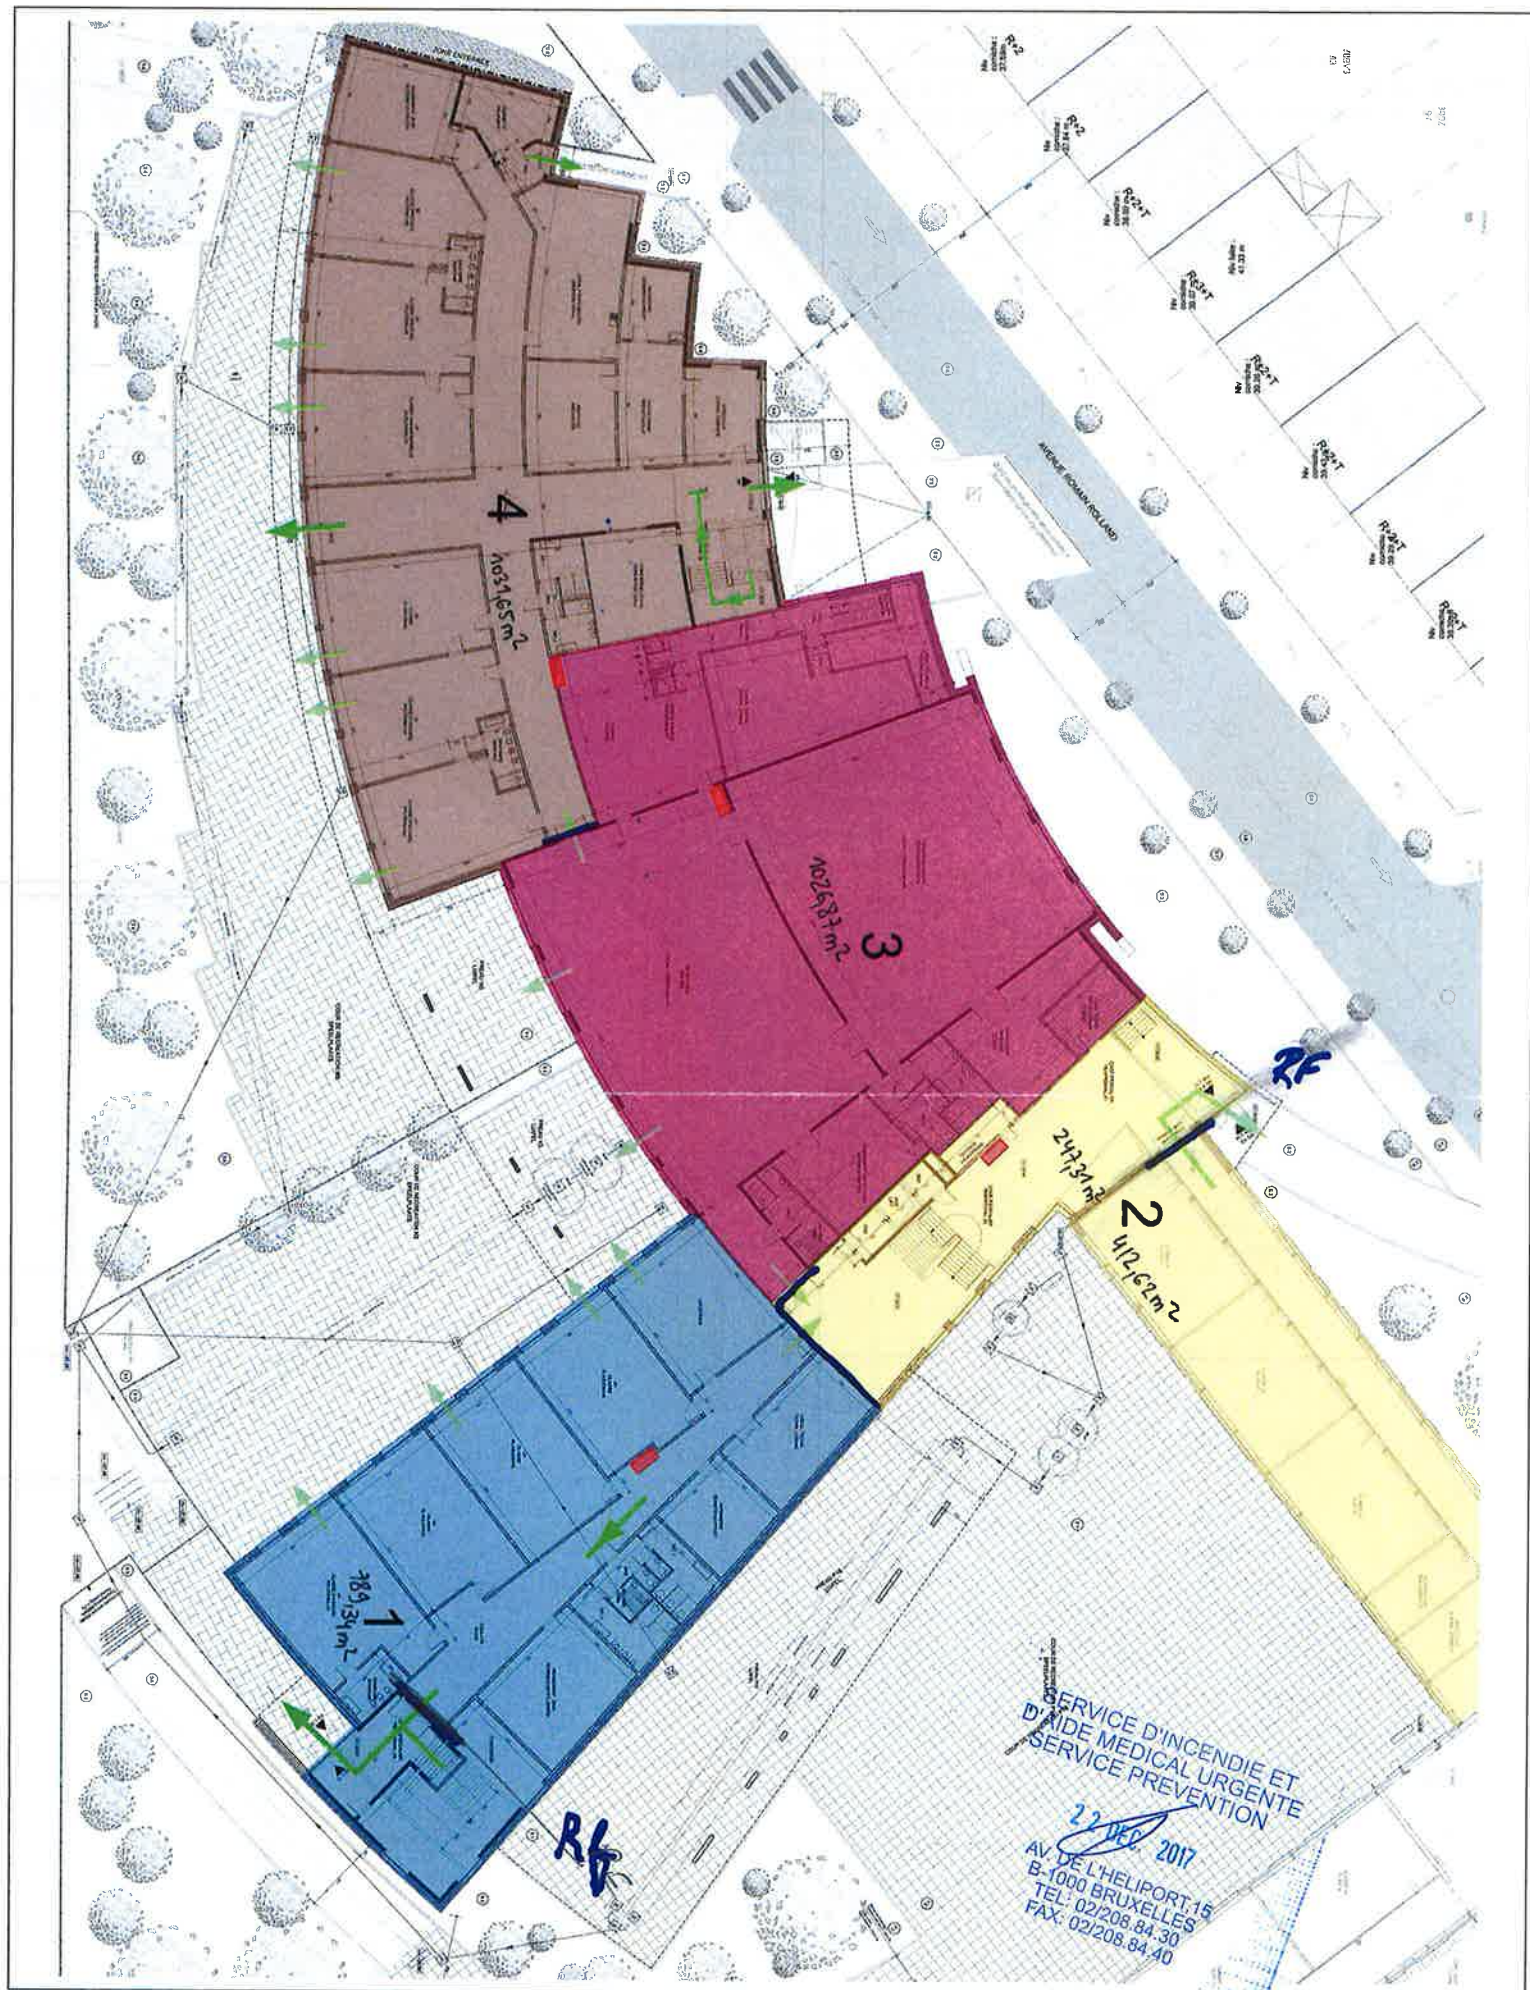

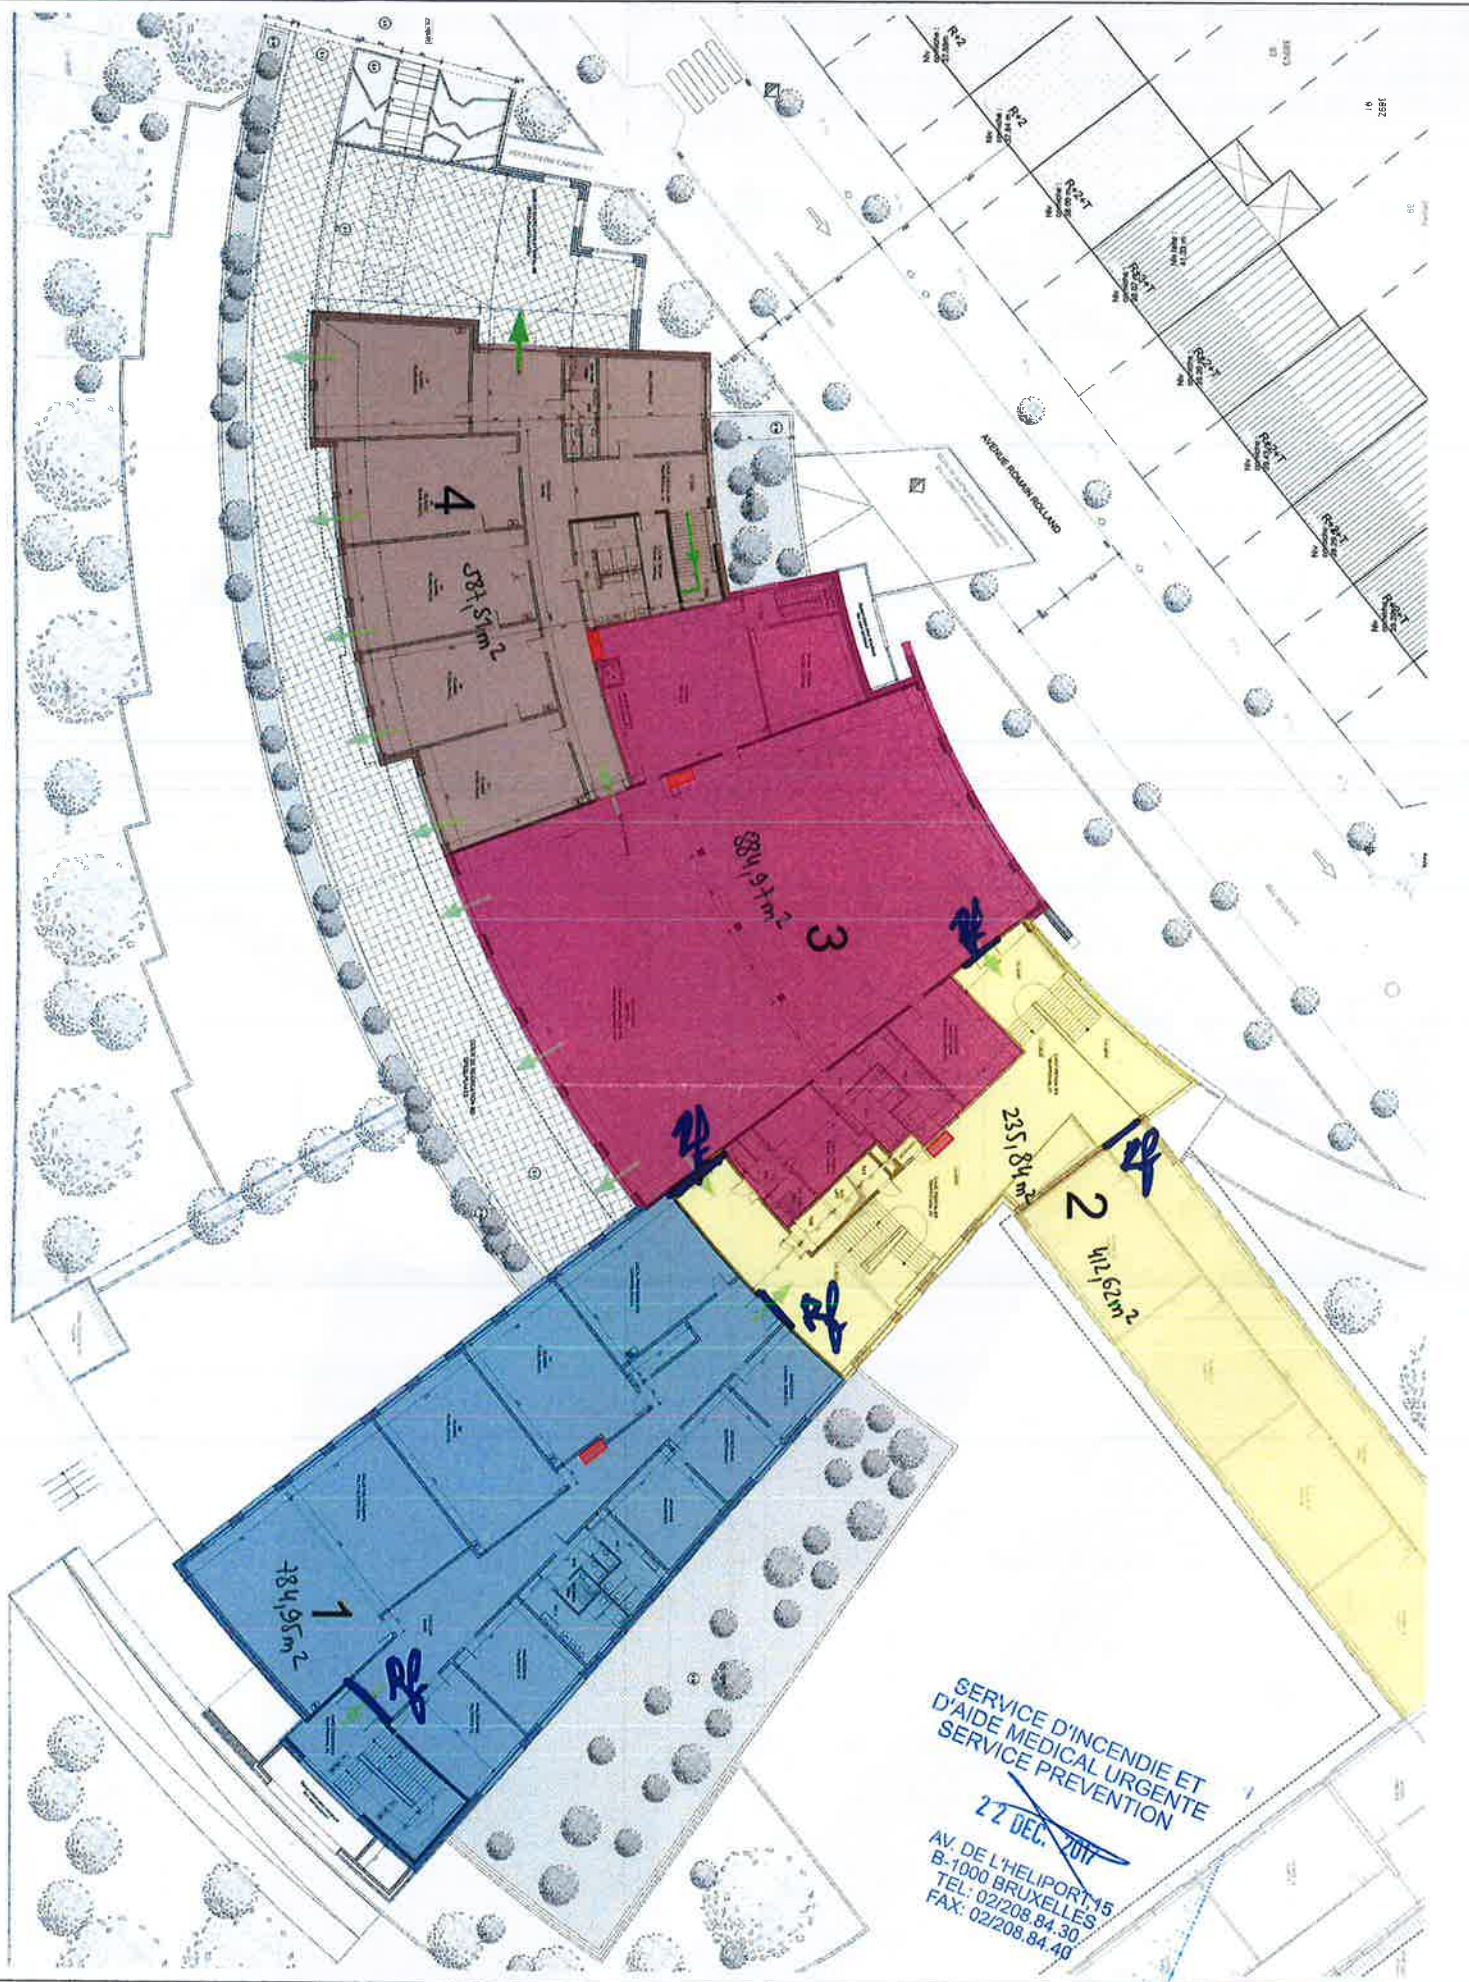

MAÎTRE DE L'OUVRAGE / BOUWHEER:
ADMINISTRATION COMMUNALE D'ANDERLECHT
SERVICE BATIMENTS ET LOGEMENTS
 Place du Conseil, 1, Rausdeplein - Bruxelles 1070 Brussel
 Tel : +32 2 556 31 54 - Fax : +32 2 520 34 51

ARCHITECTE / ARCHITECT:
ATELIER DES ARCHITECTES ASSOCIÉS asrl
 Rue de Neerpolderstraat, 661 - Bruxelles 1070 Brussel - Tel : +32 2 344 39 49

OBJET / ONDERWERP:
ECOLE PRIMAIRE ET MATERNELLE
P18, L18, M3 & K3

EXTENSION - CONSTRUCTION DE LOCAUX SCOLAIRES

Avenue Marius Renard, 5 - Bruxelles 1070 Brussel

INDICE	MODIFICATIONS / WIJZIGINGEN	DATE
A		


DENOMINATION / BENAMING:
PLAN COMPARTIMENTAGE SIAMU
PLAN NIV+1 EXTENSION


DOSSIER
822.06.94

DATE / DATUM:
 08.06.2017
 ECHELLE / SCHAAL:
 1/348

PLAN:
SIAMU 06

INDICE:

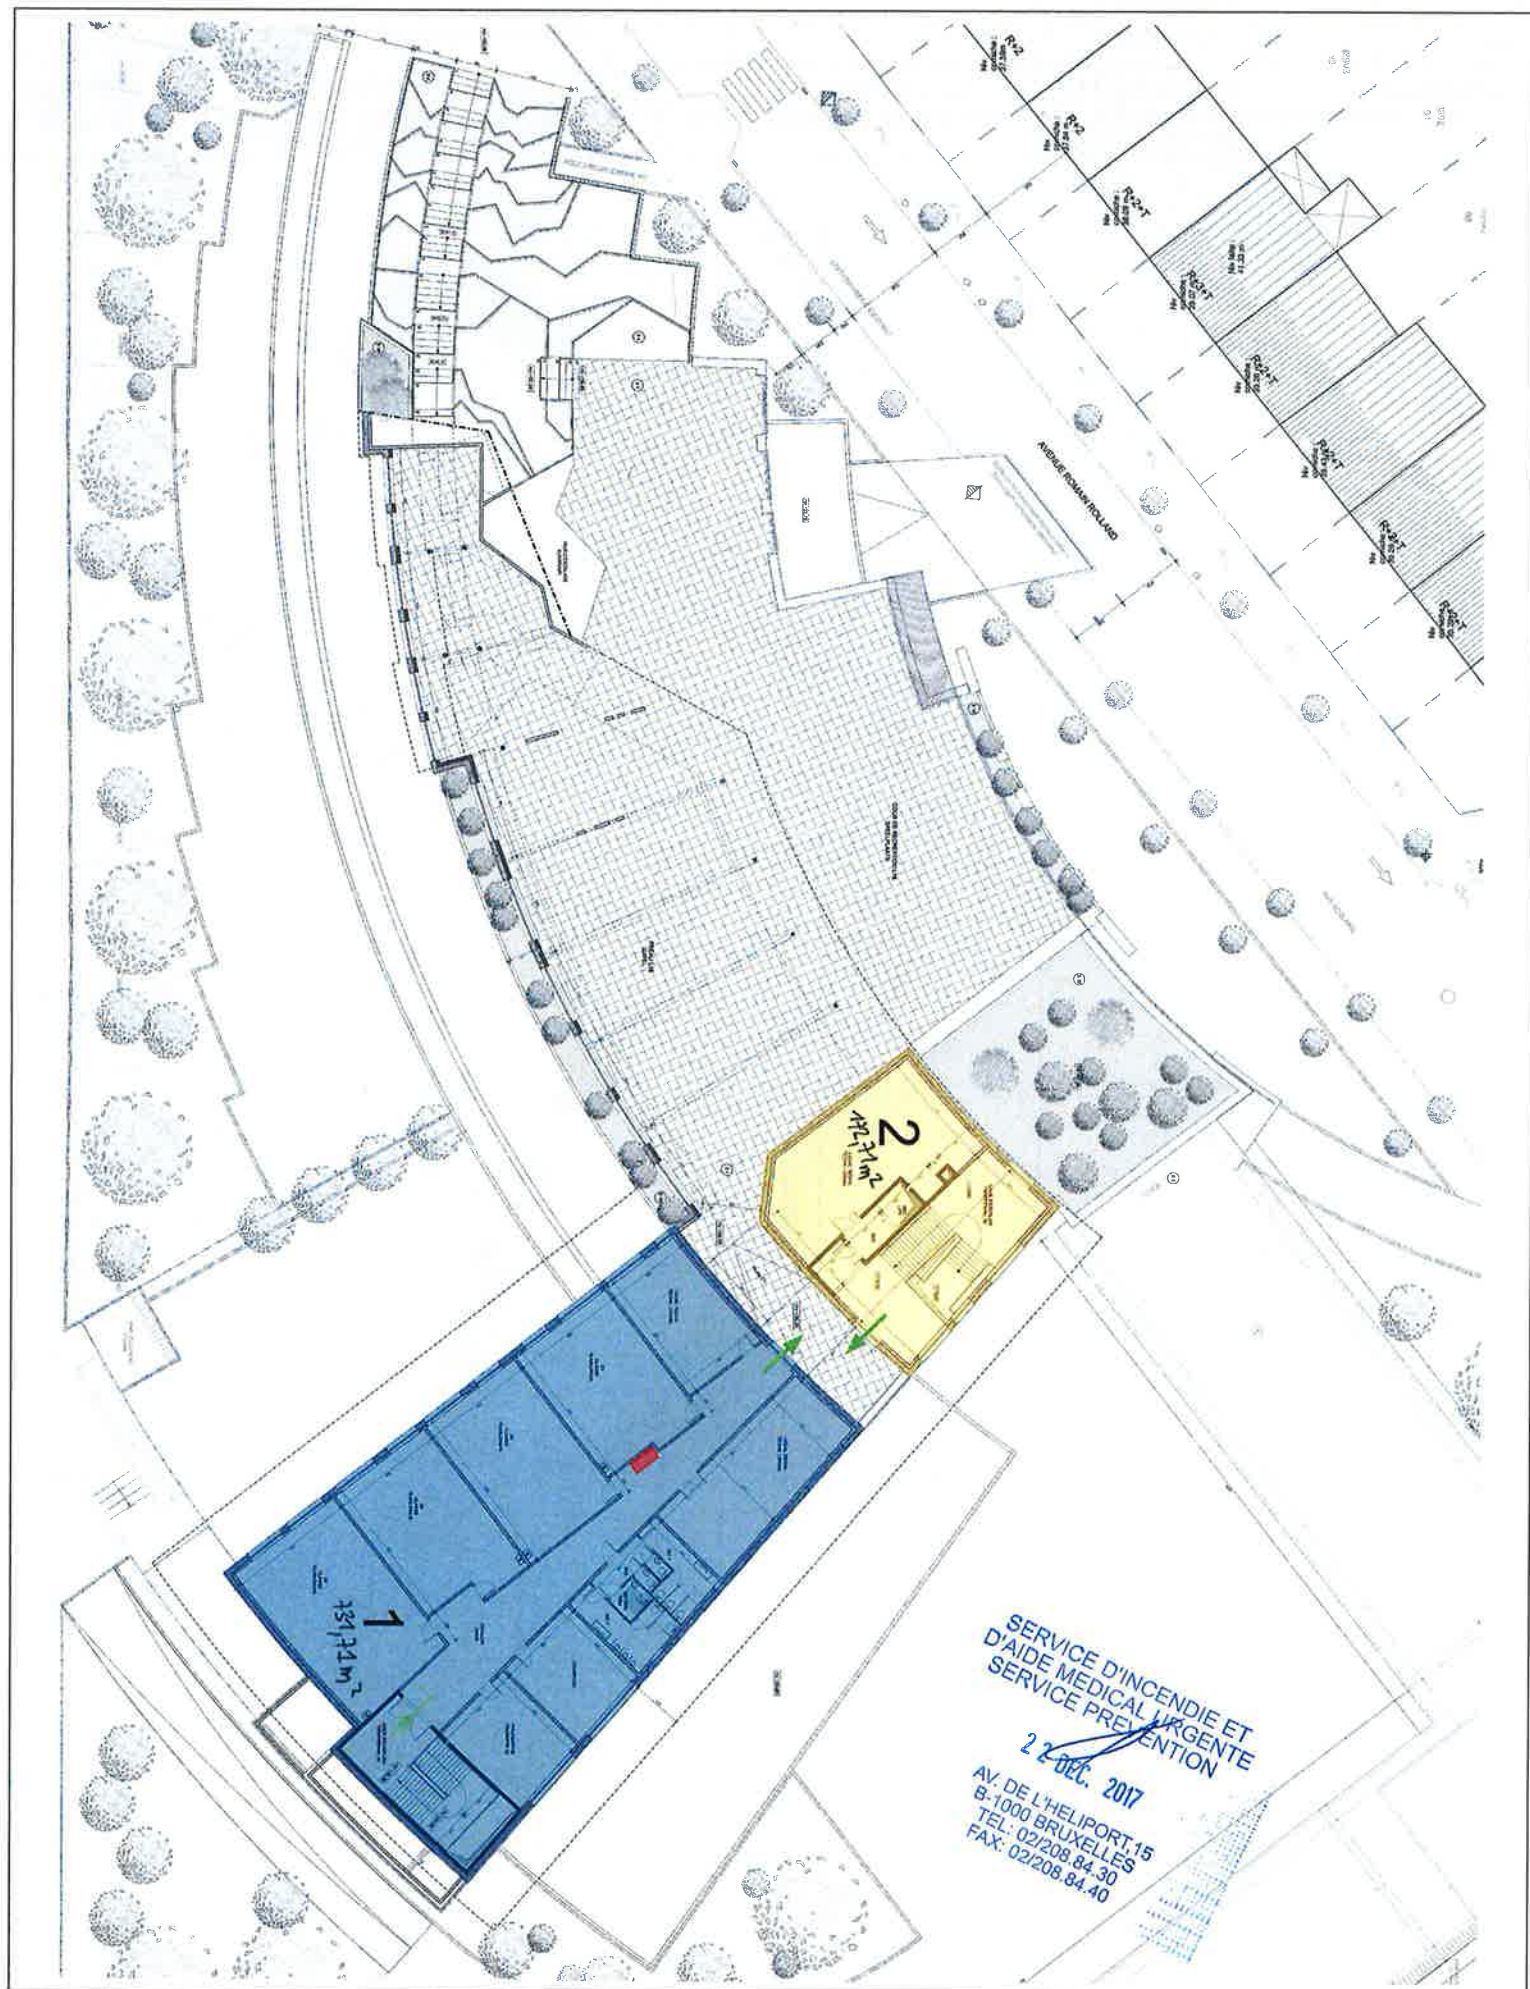

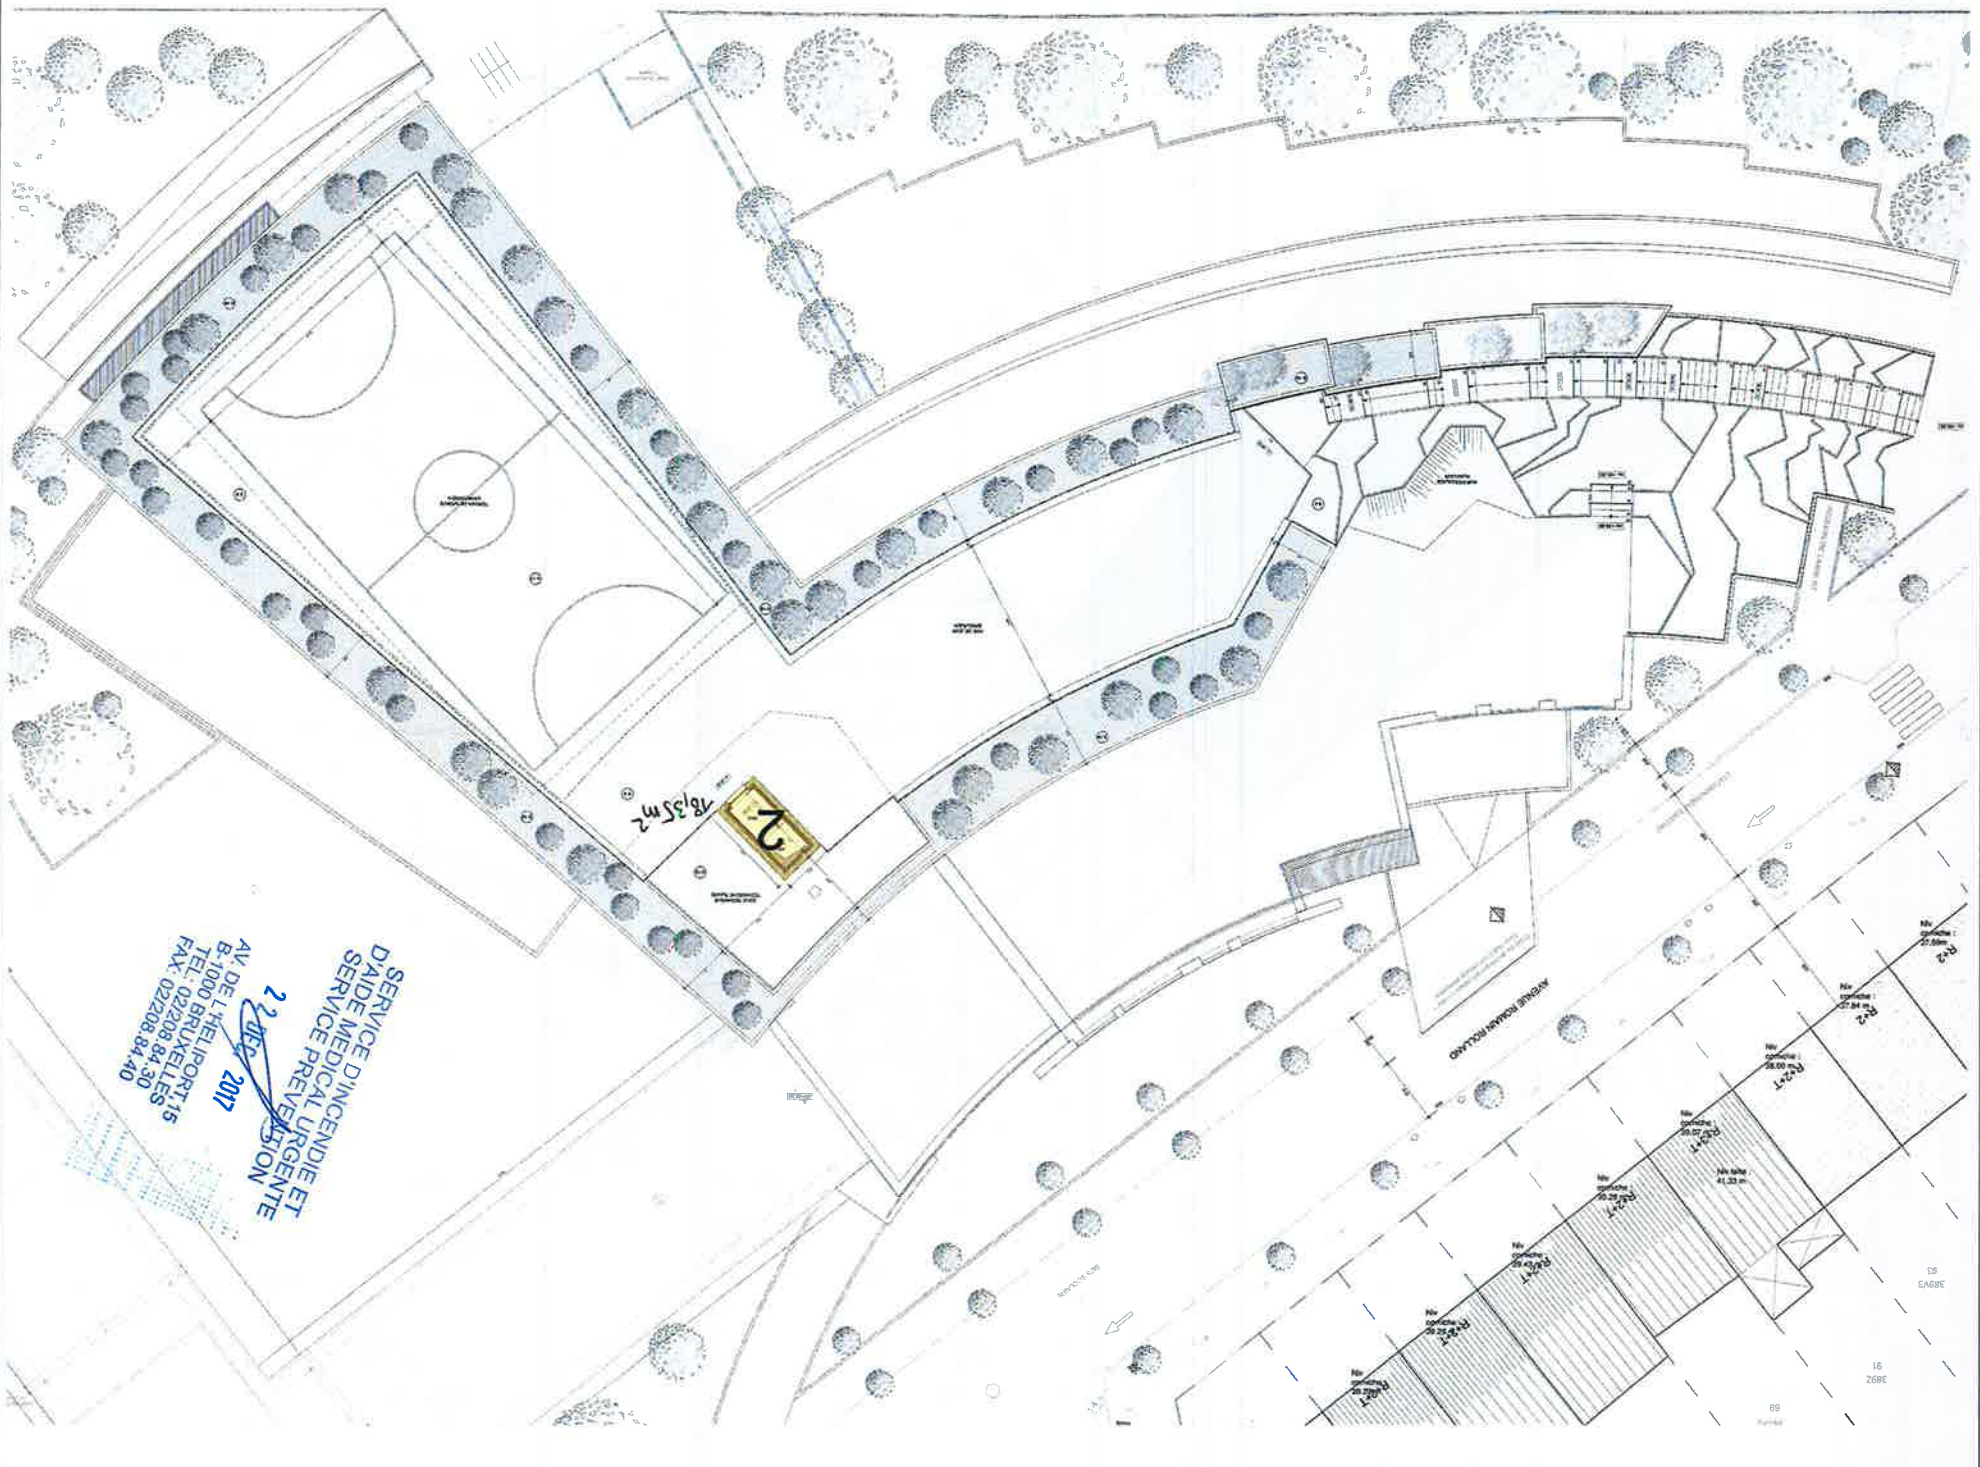

SERVICE D'INCENDIE ET
 D'AIDE MEDICALE URGENTE
 SERVICE PREVENTION
 22 DEC 2017
 AV. DE L'HYELIPORT 15
 B-1000 BRUXELLES
 TEL: 02208 84.30
 FAX: 02208 84.40

MAÎTRE DE L'OUVRAGE / BAUWERK:
ADMINISTRATION COMMUNALE D'ANDERLECHT
SERVICE BATIMENTS ET LOGEMENTS
 Place du Coëssin, 1 - Rixsawille - Bruxelles 1070 Bruxelles
 Tel. +32 2 668 31 64 - Fax +32 2 520 24 51
ARCHITECTE / ARCHITECT:
ATELIER DES ARCHITECTES ASSOCIES sprl
 Rue de Neuprêstern, 81 - Bruxelles 1070 Bruxelles - Tel. +32 2 344 36 40

OBJET / ONDERWERP:
ECOLE PRIMAIRE ET MATERNELLE
P18, L18, M3 & K3
EXTENSION - CONSTRUCTION DE LOCAUX SCOLAIRES
 Avenue Maurice Renard, 5 - Bruxelles 1070 Bruxelles
 MODIFICATIONS / WIJZIGINGEN

DESCRIPTIF / BESCHRIJVING:
PLAN COMPARTIMENTAGE SIAMU
PLAN NIV+3
EXTENSION
DOSSIER
 822.06.94
 DATE / DATUM:
 08.03.2017
 ECHELLE / SCHALE:
 1/500
 PLAN:
 SIAMU 08
 INDEX: