



ELEVATION OUEST

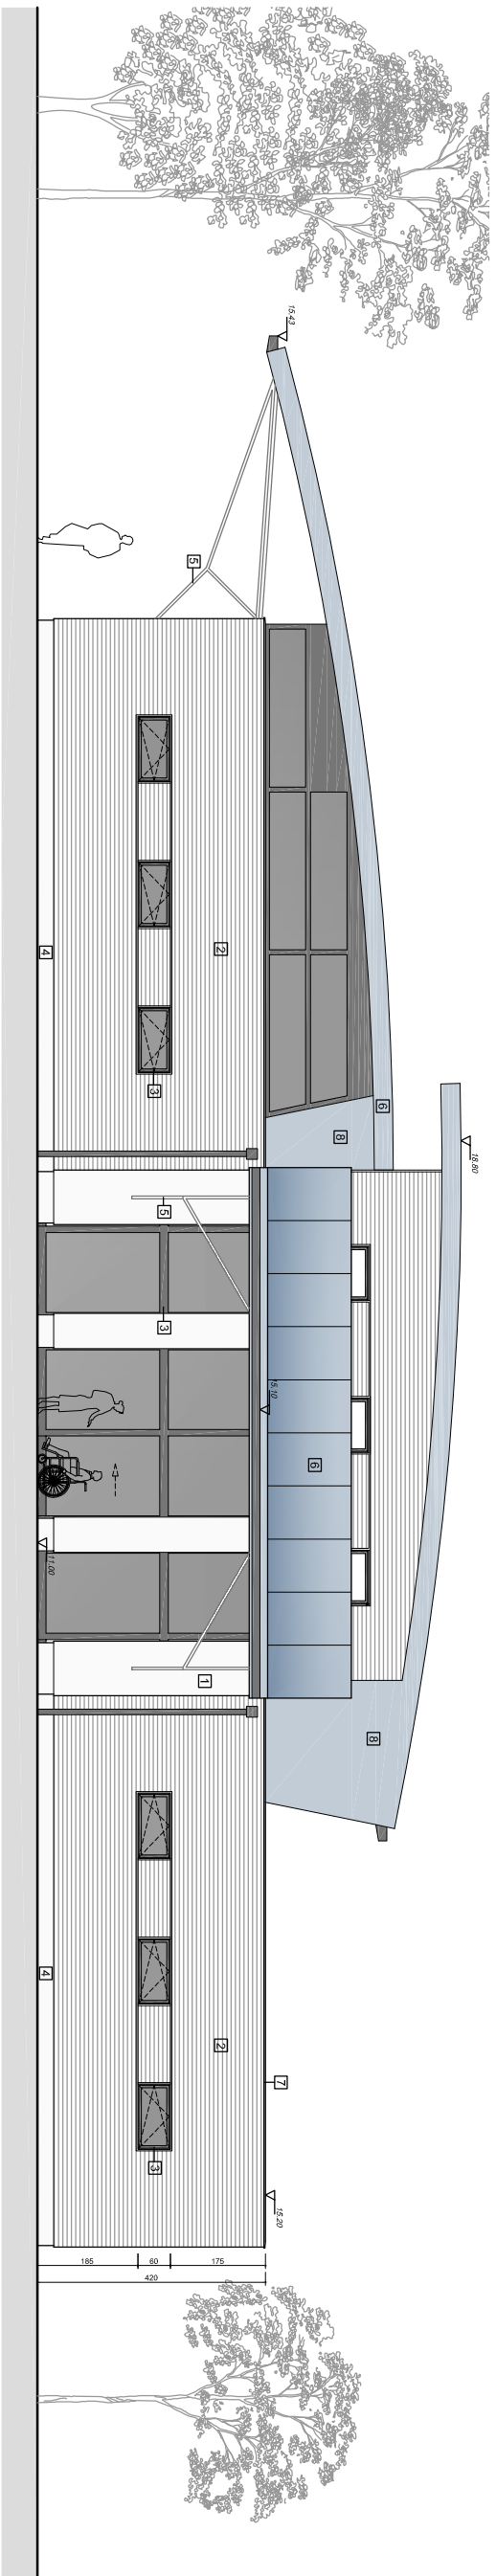

ELEVATION SUD

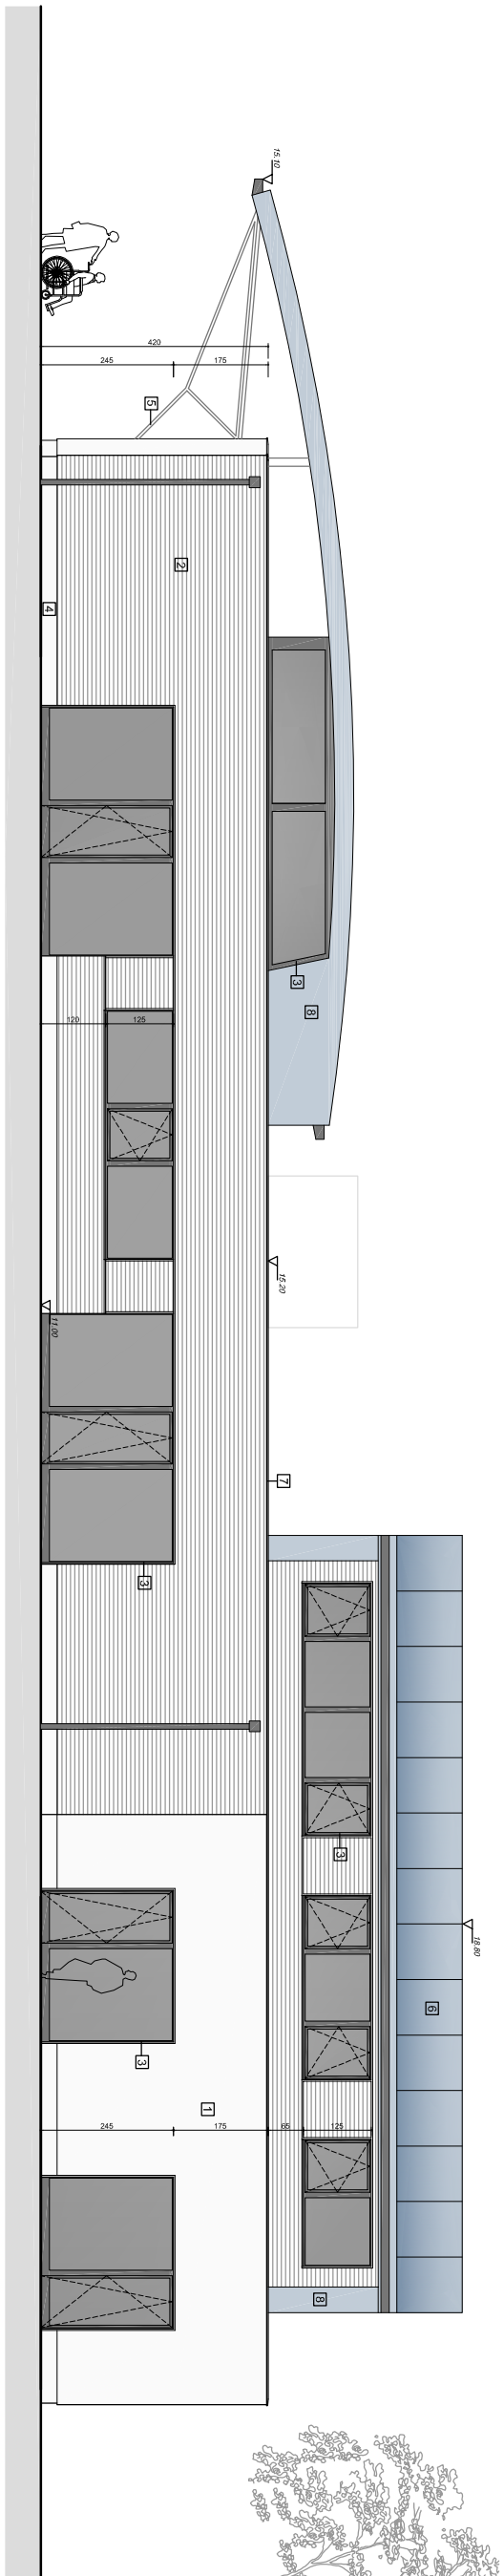

ELEVATION EST

ECHELLE/SCHAAL :	1/150
DESSIN/TEKEN :	SYM
FORMAT/FORMAAT :	A3
DOSSIER No	00.495

formatis
architecture
M.CUNOUART & Ph.VAN HERREWEGE - architectes associés -
Avenue de l'Osale 40 - 1030 BRUXELLES
Tél +32(0)2 734 57 35 - Fax +32(0)2 734 57 36 - info@formatisarchi.be

PROJET
CREB 02
SITUATION
Allée de la Recherche
1070 ANDERLECHT

DEMANDE DE PERMIS D'URBANISME - Documents de synthèse
ELEVATIONS
DATE/DATUM : 02/02/2018