


Région de Bruxelles Capitale

Commune de Berchem-Sainte-Agathe

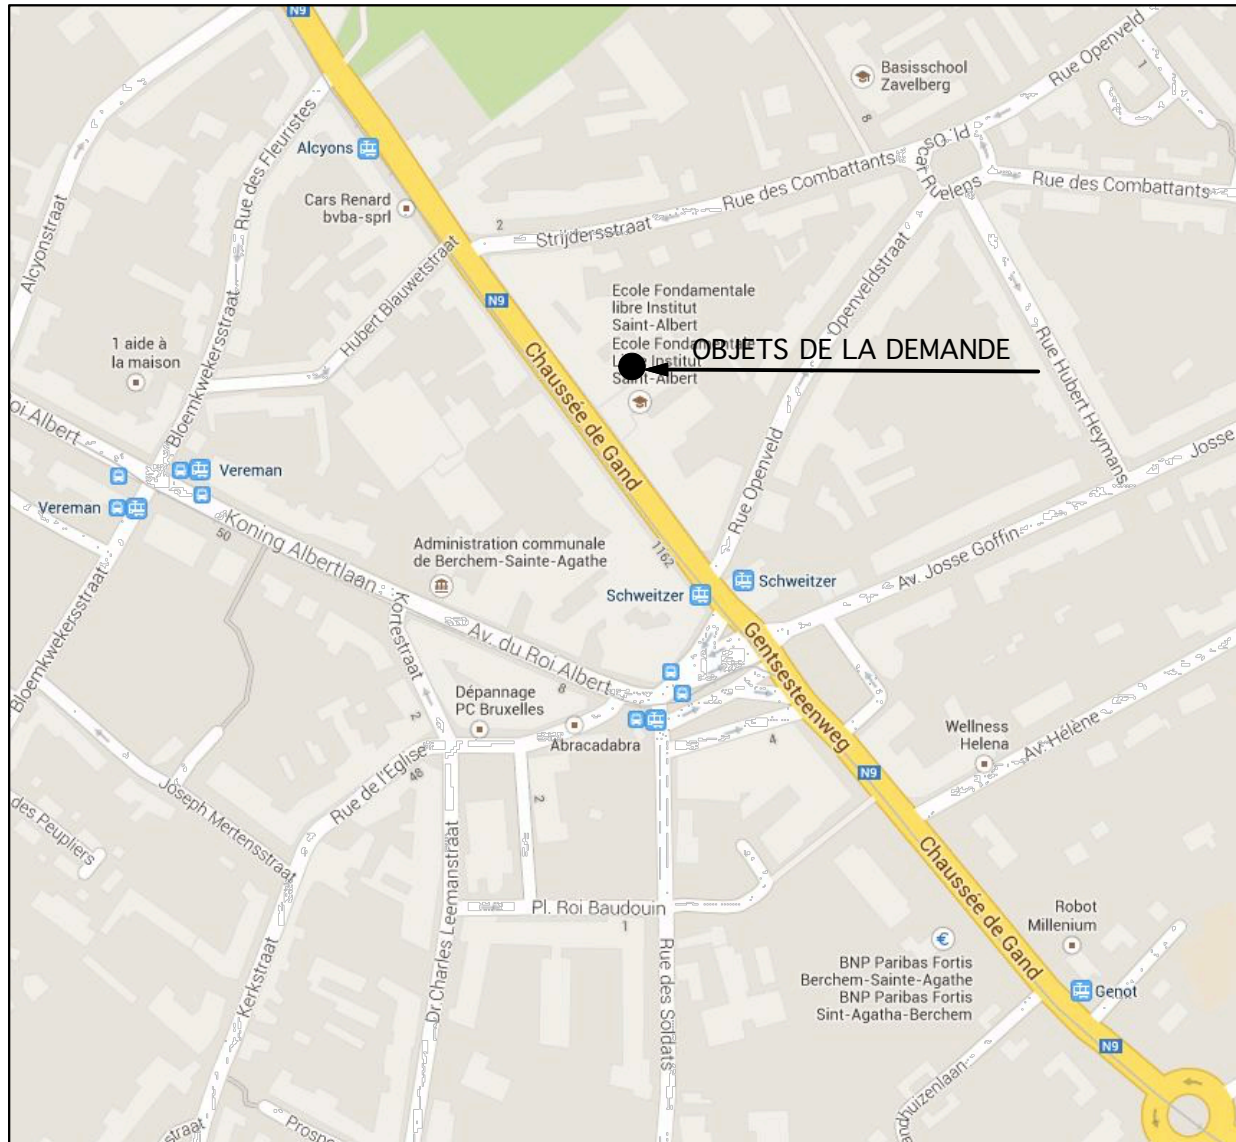

PLAN DE LOCALISATION

Maître de l'ouvrage
**ASBL POUVOIR ORGANISATEUR
 DE L' INSTITUT SAINT ALBERT**
 Chaussée de Gand, 1163 - B 1082 Bruxelles
 Tél : 02 / 465.32.84

Architectes
ATELIER d'Architecture A4 s.p.r.l.
 Rue des Alcyons, 65 - B 1082 Bruxelles
 Tél : 02 / 465.30.19 - Fax : 02 / 465.20.17
 aa4@skynet.be


Ingénieurs en stabilité
SIC Ingénierie sprl
 Chaussée de Louvain, 431 - B 1380 Lasne
 Tél : 02 / 351.22.24
 info@sic-ingeniere.be

Ingénieurs en techniques spéciales
ZEUGMA Engineering
 Rue de Taisnières 45A - 7080 Sars-La-Bruyère
 Tél : 0478 / 27.62.44
 j.dupuis@zeugma-eng.be

Nature des travaux	EXTENSION D'UN BATIMENT SCOLAIRE	PERMIS D'URBANISME
--------------------	---	---------------------------


Modifications - Veranderingen	B	D	F
A	C	E	G

PLANS DE SYNTHESE	Echelle :1/100
	Date: 01/09/2016
	Dossier : 0915

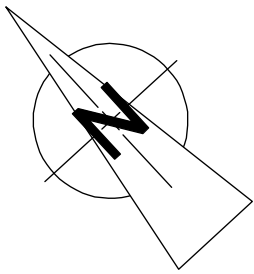


LEGENDE	
	MACONNERIE EXISTANTE
	MURS PORTEURS
	MURS NON PORTEUR
	BETON
	ISOLATION
	MURS A DEMOLIR
	ECLAIRAGE DE SECOURS

COUR DE RECREATION
Niv.: -0,06

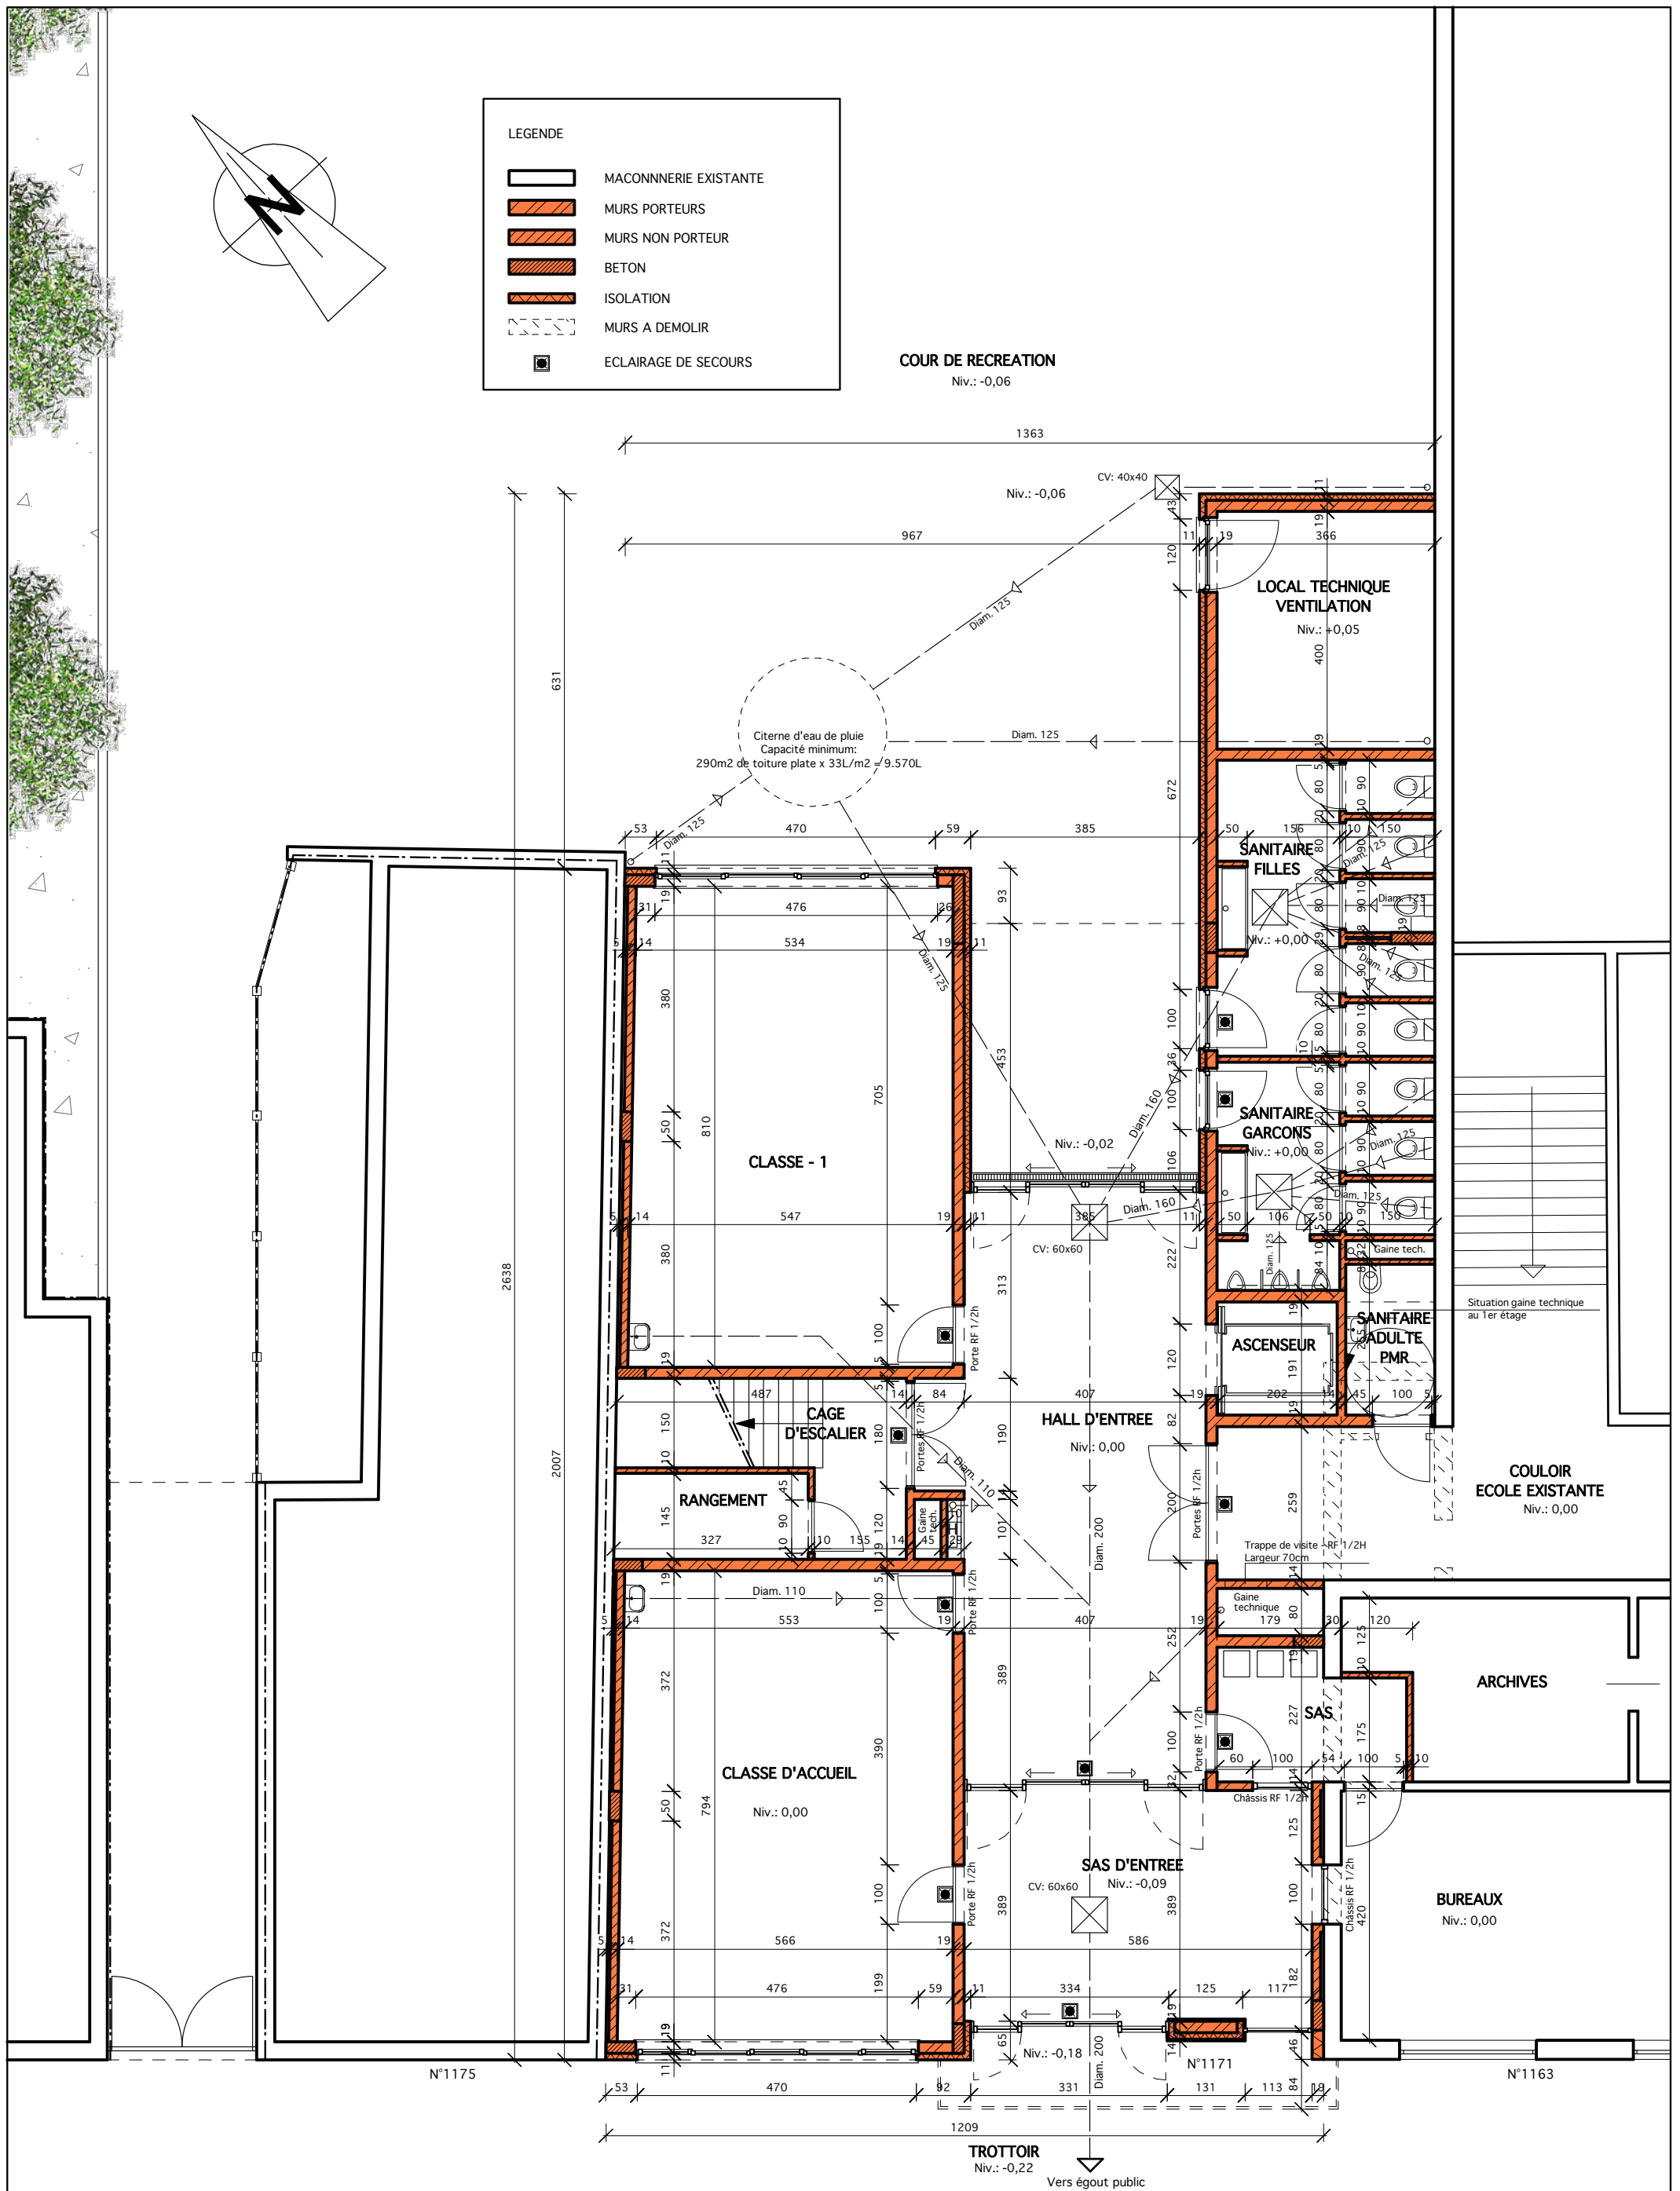


REZ-DE-CHAUSSEE

ECHELLE 1/100

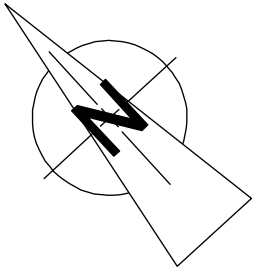

LEGENDE	
	MACONNERIE EXISTANTE
	MURS PORTEURS
	MURS NON PORTEUR
	BETON
	ISOLATION
	MURS A DEMOLIR
	ECLAIRAGE DE SECOURS

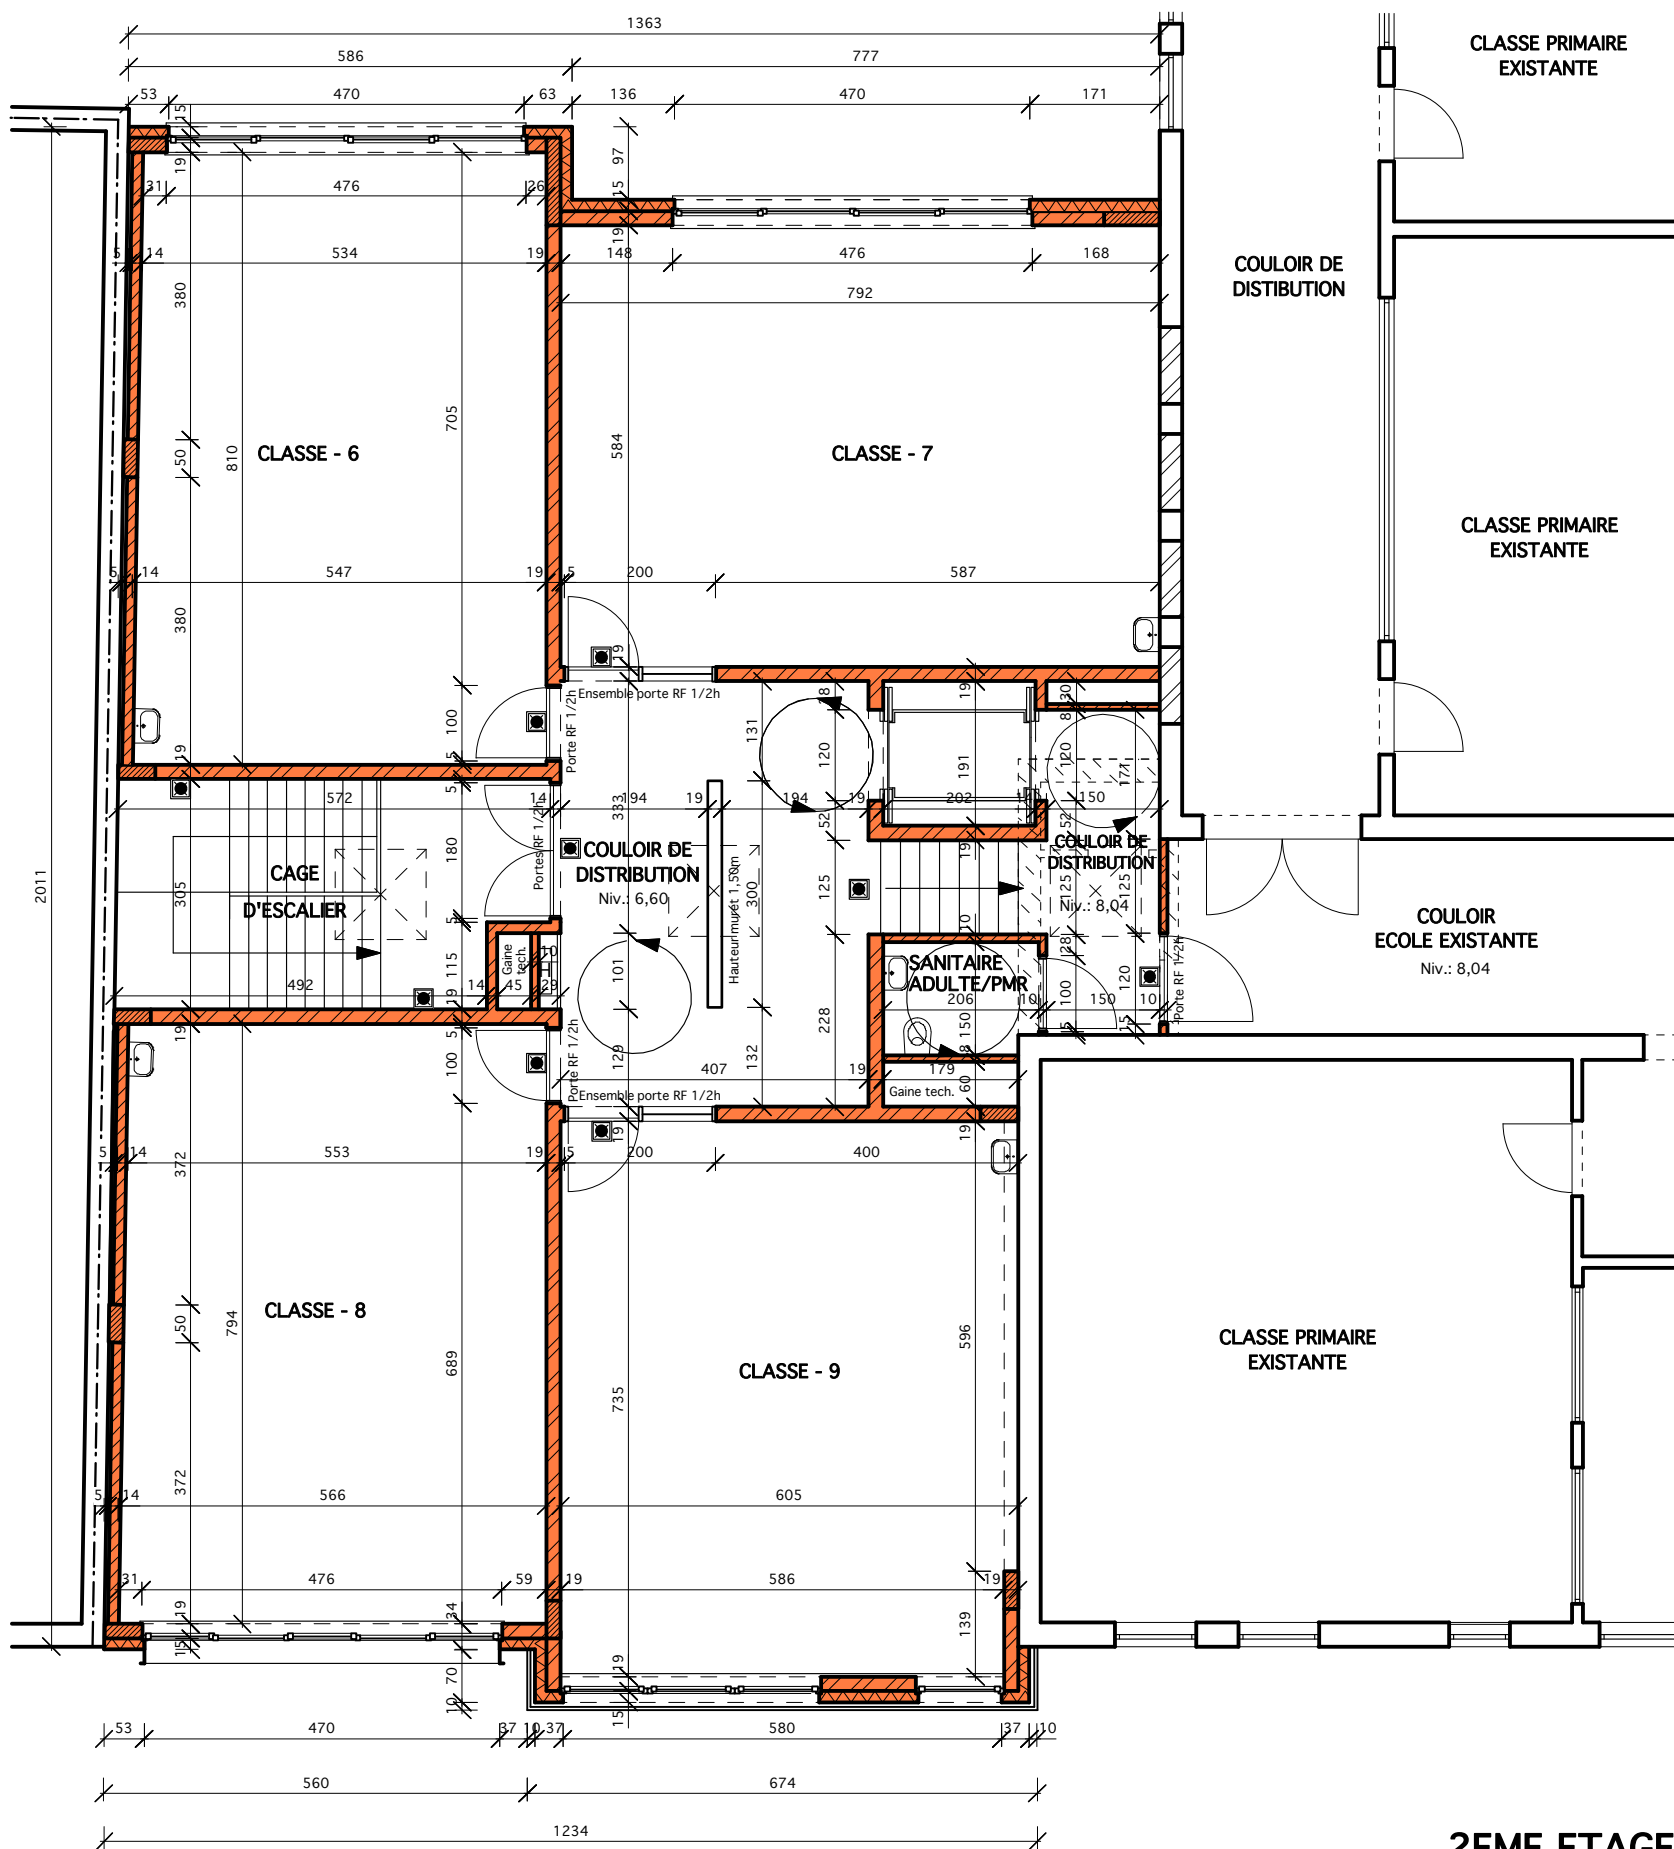

2EME ETAGE


ECHELLE 1/100

LEGENDE MATERIAUX

- | | |
|--|---|
| ① ENDUIT DECORATIF SUR ISOLANT - TEINTE CLAIRE | ⑥ BRISE SOLEIL COMPOSE D'ELEMENT COMPOSITE TEINTE BRUN NATUREL |
| ② SOUBASSEMENT EN MACONNERIE SUR ISOLANT TEINTE GRIS ANTRACITE | ⑦ BRISE SOLEIL EN TOLE D'ALUMINIUM AUTOUR DU CHASSIS - TEINTE IDENTIQUE QUE LES CHASSIS |
| ③ CHASSIS EN ALUMINIUM THERMOLAQUE - TEINTE FONCEE | ⑧ PROFIL DE RIVE EN ALUMINIUM THERMOLAQUE - TEINTE IDENTIQUE QUE LES CHASSIS |
| ④ SEUILS EN ALUMINIUM THERMOLAQUE - TEINTE IDENTIQUE QUE LES CHASSIS | ⑨ DESCENTE D'EAU EN ZINC |
| ⑤ SEUILS EN PIERRE BLEUE | ⑩ HABILLAGES EN TOLE - TEINTE IDENTIQUE A L'ENDUIT DE FACADE - LETTRAGE NOIR |



FACADE AVANT
ECHELLE 1/100

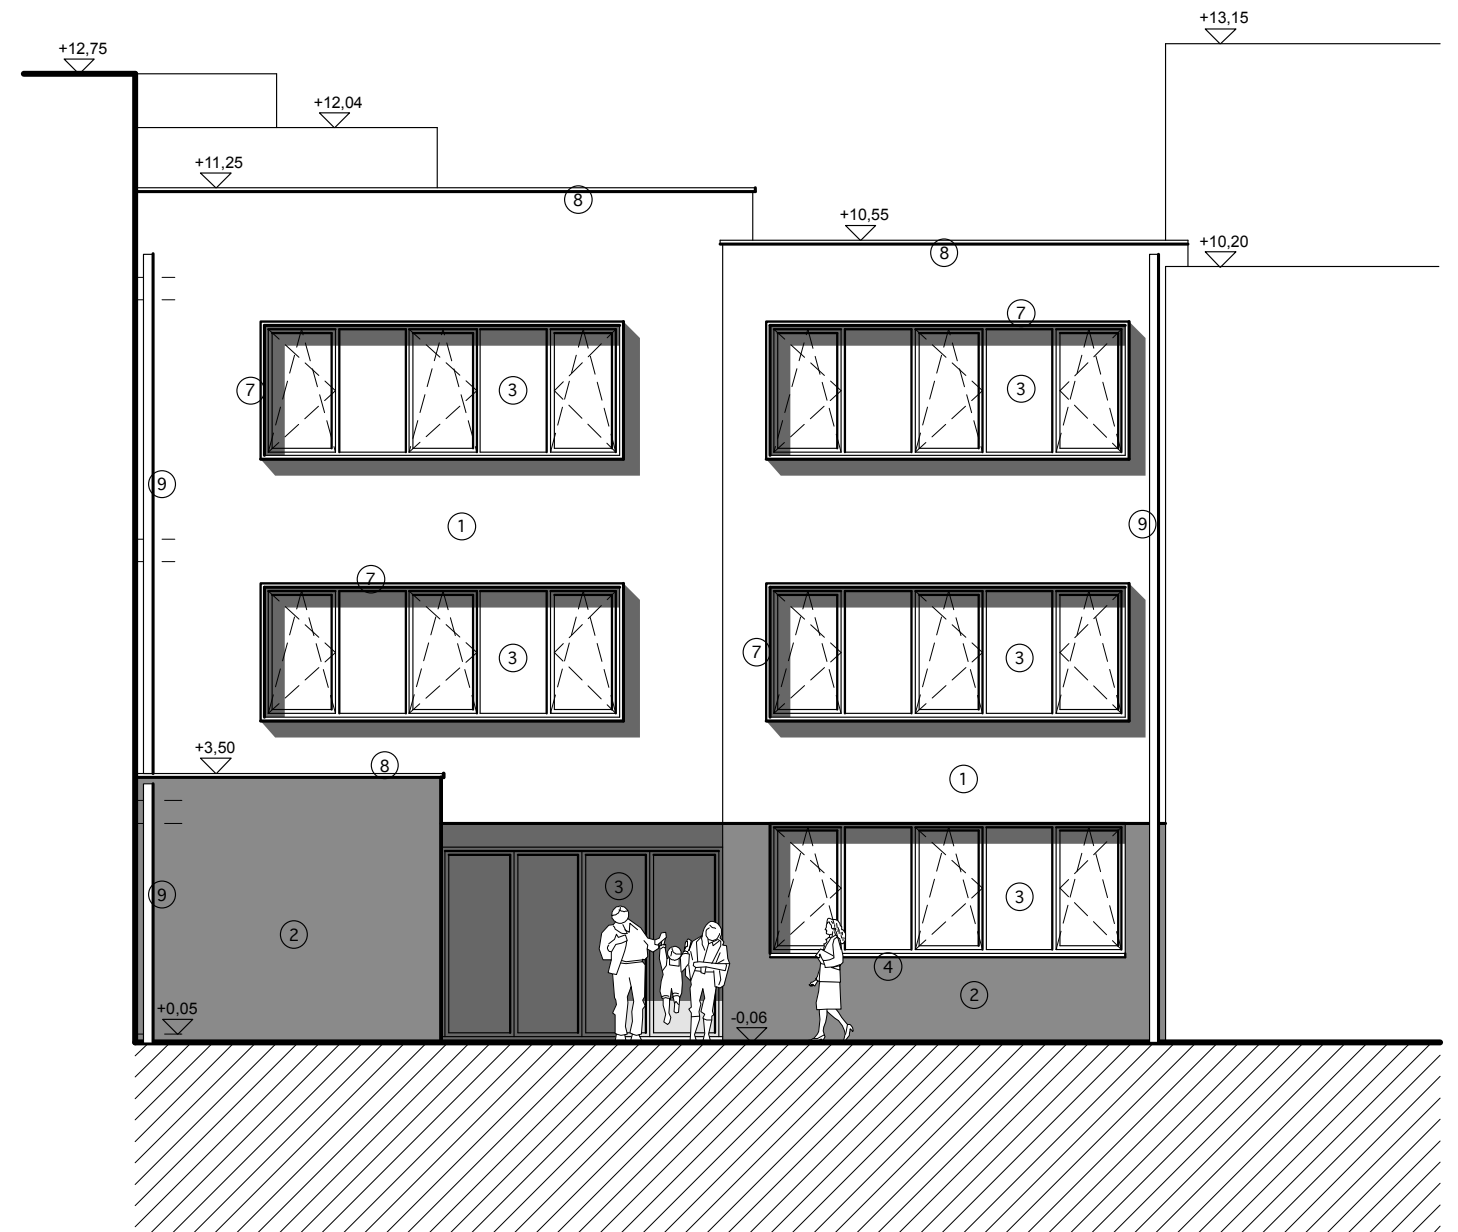


FACADE ARRIERE
ECHELLE 1/100

LEGENDE

	MACONNERIE EXISTANTE
	MURS PORTEURS
	MURS NON PORTEUR
	BETON
	ISOLATION
	MURS A DEMOLIR
	ECLAIRAGE DE SECOURS

LEGENDE MATERIAUX

① ENDUIT DECORATIF SUR ISOLANT - TEINTE CLAIRE	⑥ BRISE SOLEIL COMPOSE D'ELEMENT COMPOSITE TEINTE BRUN NATUREL
② SOUBASSEMENT EN MACONNERIE SUR ISOLANT TEINTE GRIS ANTRACITE	⑦ BRISE SOLEIL EN TOLE D'ALUMINIUM AUTOUR DU CHASSIS - TEINTE IDENTIQUE QUE LES CHASSIS
③ CHASSIS EN ALUMINIUM THERMOLAQUE - TEINTE FONCEE	⑧ PROFIL DE RIVE EN ALUMINIUM THERMOLAQUE - TEINTE IDENTIQUE QUE LES CHASSIS
④ SEUILS EN ALUMINIUM THERMOLAQUE - TEINTE IDENTIQUE QUE LES CHASSIS	⑨ DESCENTE D'EAU EN ZINC
⑤ SEUILS EN PIERRE BLEUE	⑩ HABILLAGE EN TOLE - TEINTE IDENTIQUE A L'ENDUIT DE FACADE - LETTRAGE NOIR

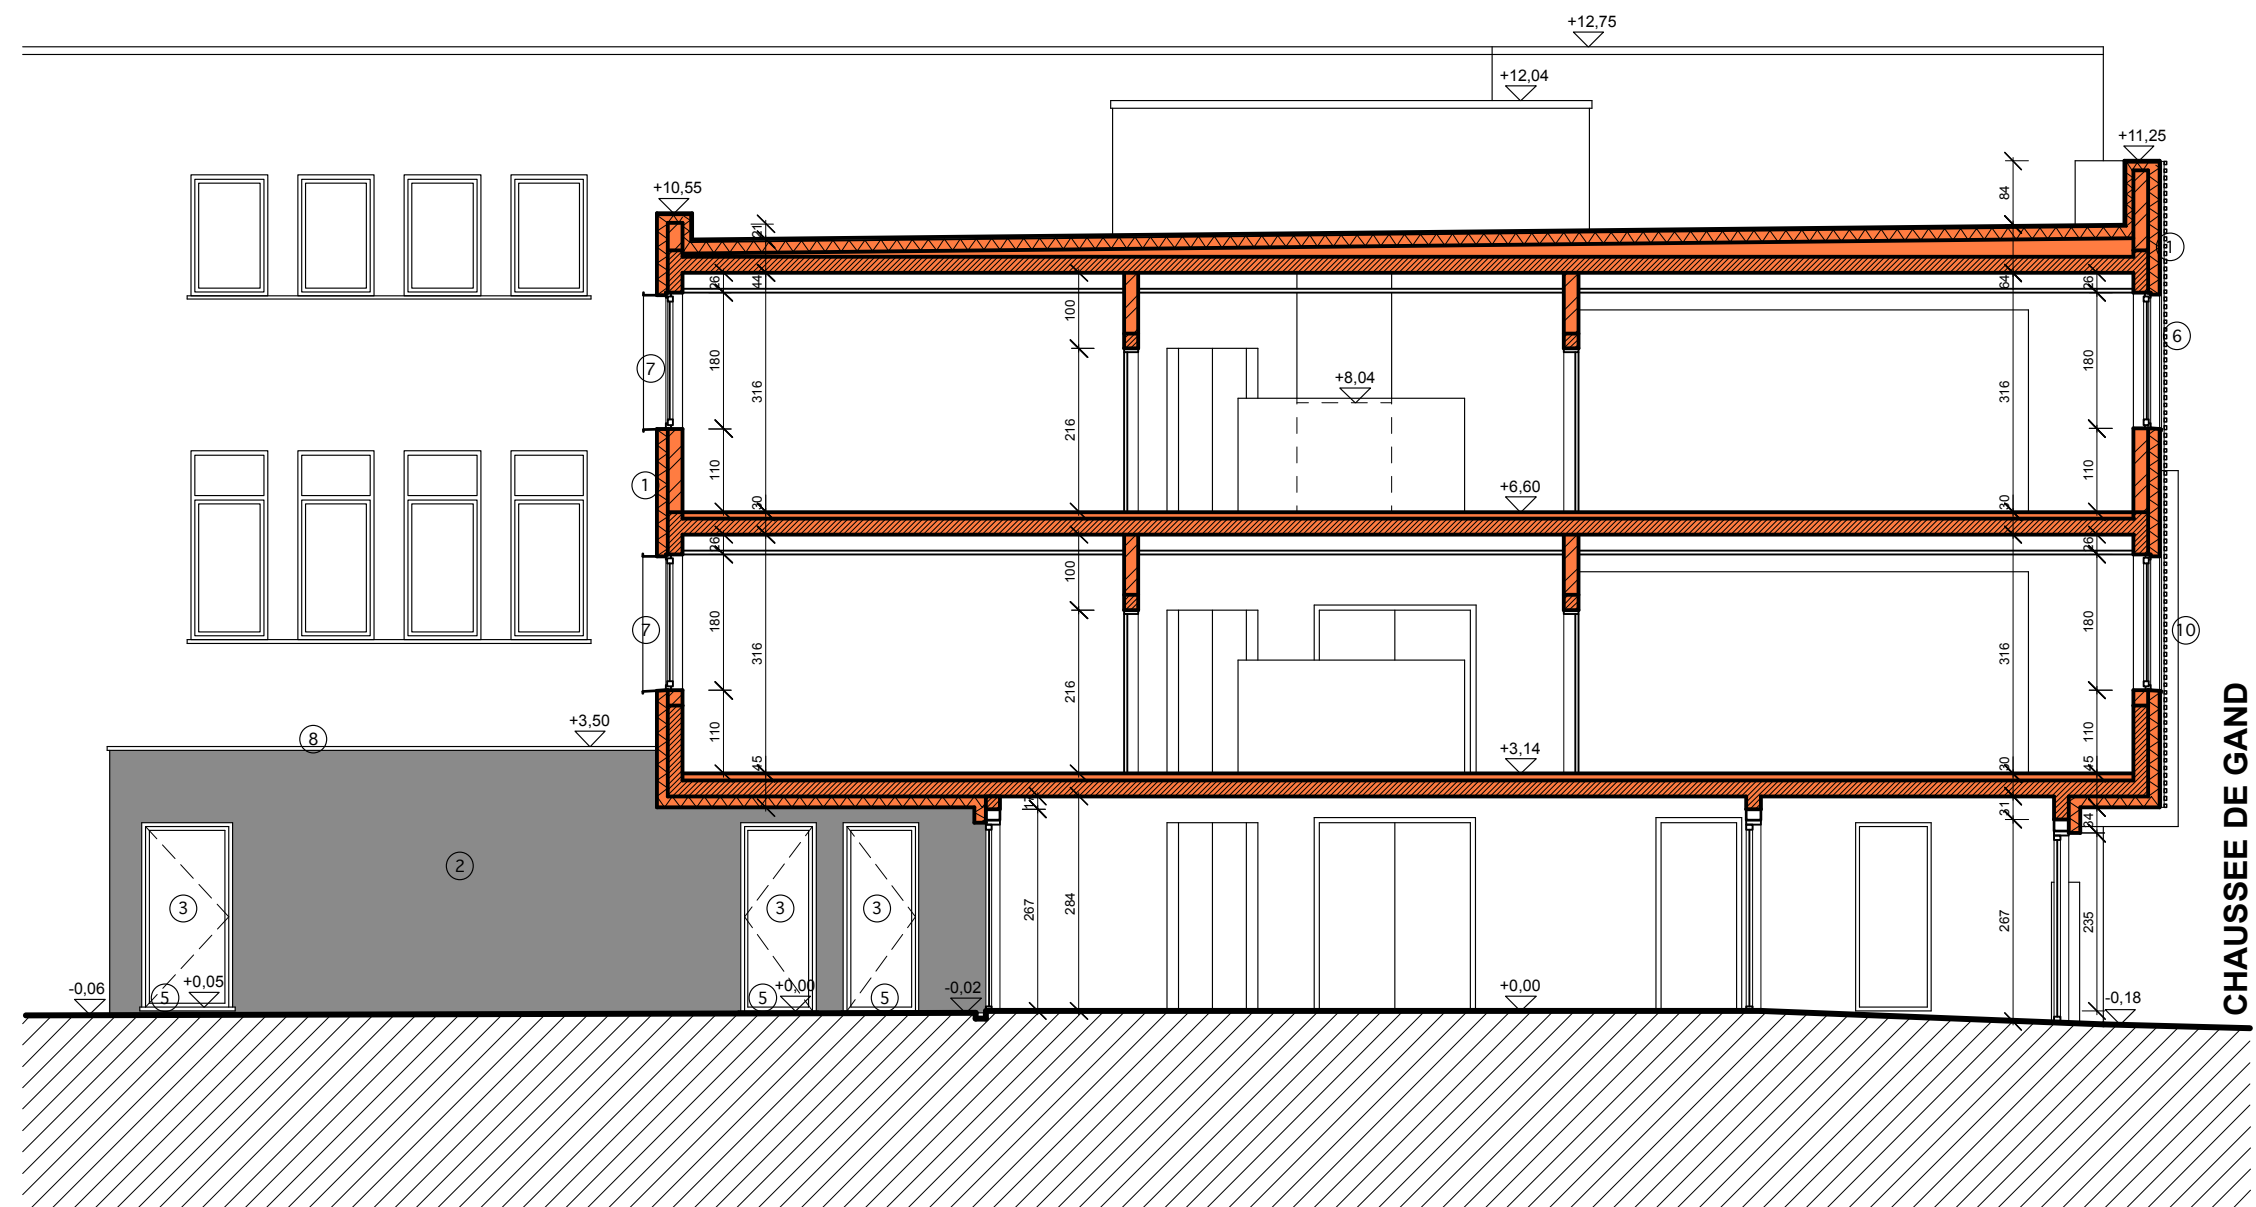

COUPE LONGITUDINALE
 ECHELLE 1/100