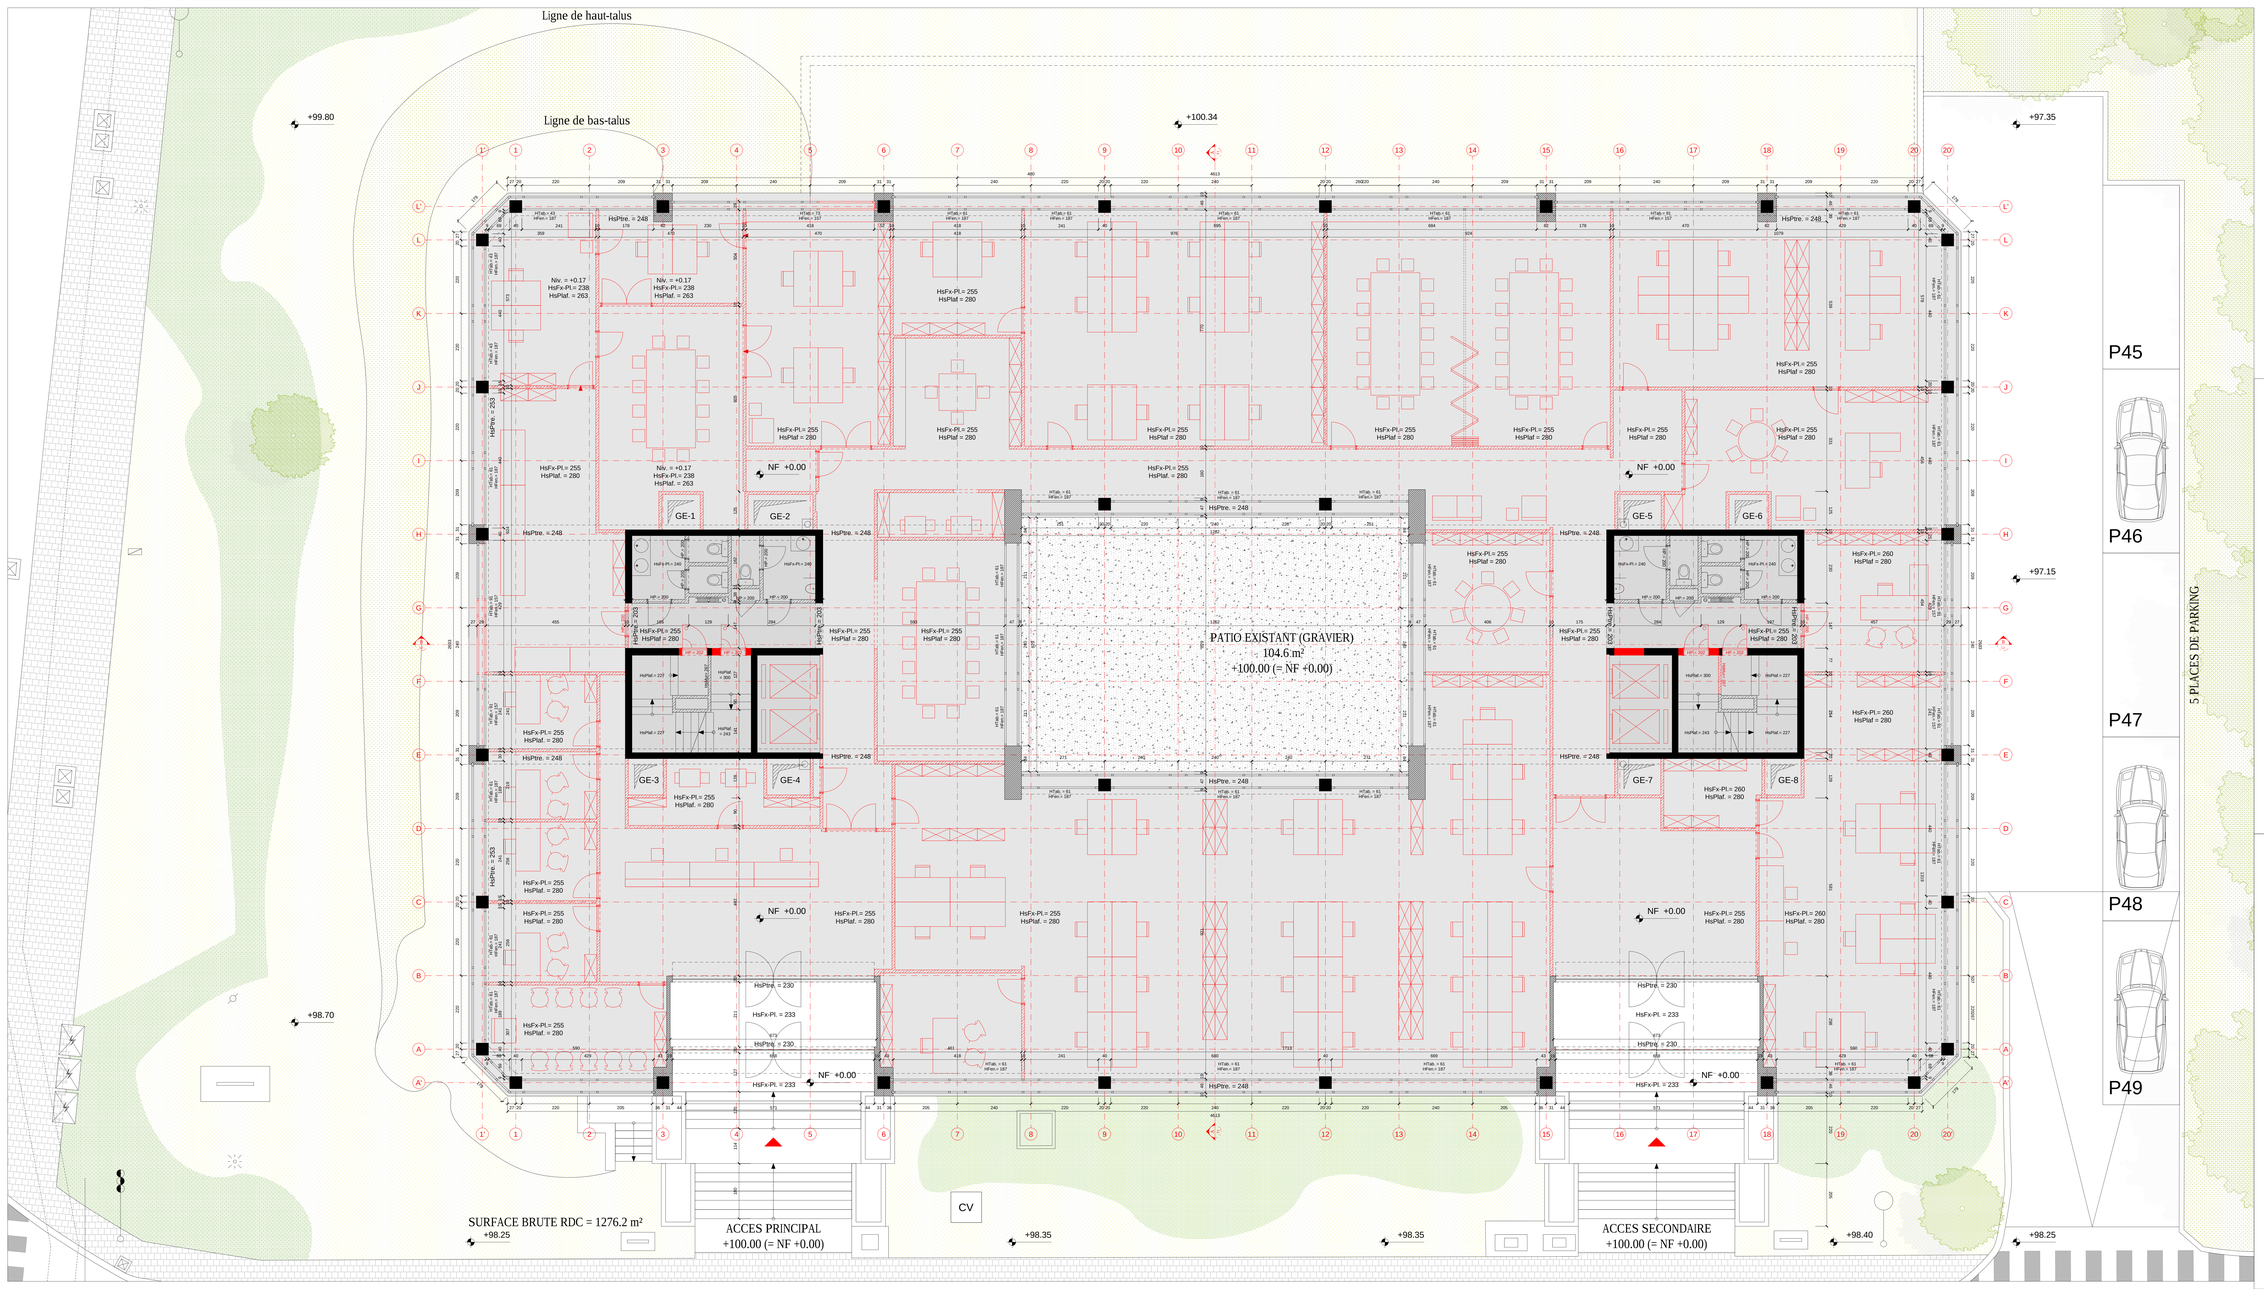

LEGENDE PLANS & COUPES

DEMOLITIONS
STRUCTURE EXISTANTE EN BETON
MURS EXISTANTS EN MACONNERIE
CLOISONS LEGERES EXISTANTES
SOL COUPE EXISTANT
JARDINS EXISTANTS
TOITURES A VERSANTS EXISTANTES
TOITURES PLATES EXISTANTES
FACADES EXISTANTES VITREES DEMOLIES (Simple vitrage intérieur / Double vitrage extérieur)

MURS PROJETES EN BLOCS DE BETON
CLOISONS LEGERES PROJETEES (cf. annexes métalliques)
JARDINS PROJETES
REVETEMENT PROJETE - PAVES EN BETON PERMEABLES
REVETEMENT PROJETE - DALLES BETON
FACADES VITREES PROJETEES (Double vitrage performant)
CLOISONS VITREES INTERIEURES
CLOISONS PLEINES MOBILES (EN ACCORDEON)

Symboles

Limite de propriété selon géomètre
Trait de coupe transversal ou longitudinal
Axe structurel du bâtiment
Hydrant intérieur existant
Pavé de repère gaz / eau / élec.
Avaloir de rue existant
Avaloir existant
Tableau électrique existant
Taque existante ronde ou carrée
Eclairage extérieur existant
Place de parking accessible aux PMR
Accès ou sortie de secours du bâtiment
Feux de signalisation routière
Panneau de signalisation routière
Simple porte
Double porte

Abréviations

RePaC — Hauteur sous plafond
RePa/Pl. — Hauteur sous faux-plafond
RePa/s. — Hauteur sous poutre
RTdt. — Hauteur de la tablette de fenêtre
HFen. — Hauteur de la fenêtre
HP. — Hauteur de la porte
NC. — Niveau : Cuvette
NE. — Niveau : Talus
NSA. — Niveau : Supérieur Acrotère
NSM. — Niveau : Supérieur Mur
NF.+XX.XX — Niveau fini projeté
XX — Numéro de place de parking extérieure
Numéro = Alternation de local
Nic. = Niveau
HSD = Hauteur sous dalle
HSFP = Hauteur sous faux-plafond
NTdF = Nature du local

!! NIVEAU AR. +00.00 = NIVEAU GEO. +100.00 !!

CHANGEMENT D'AFFECTATION & REAMENAGEMENT D'UN BATIMENT DE BUREAUX EN NOUVELLE ECOLE SECONDAIRE D'ENSEIGNEMENT ORDINAIRE A PEDAGOGIE ACTIVE DU RESEAU DE LA FWB

DEMANDE DE PERMIS D'URBANISME

SITUATION DU BIEN: HAREN 1130 - Avenue de la Météologie, n°2-4

MAITRE DE L'OUVRAGE
COMMUNAUTE FRANCAISE
MINISTERE DE LA FEDERATION WALLONIE-BRUXELLES
Secrétariat Général
Direction générale des infrastructures
Service général des infrastructures scolaires de la FWB
Cellule Etudes & Projets
Visa pour approbation par Mathurin Simons, Directeur général
T. +32 (0) 2 413 31 38
E. mathurin.simons@cfwb.be

MAITRE D'OEUVRE
Sarah LOBET, Architecte
Cellule Etudes & Projets
Boulevard du Jardin Botanique, 20-22
1000 Bruxelles, Belgique
T. +32 (0) 2 413 40 72
E. sarah.lobet@cfwb.be

CONSEILLER PEB
Interface-Solutions / Thomas Leclercq
Rue de Reuthamp, 7
1340 Ottignies-Louvain-la-Neuve, Belgique
T. +32 (0) 478 21 30 42
E. tl@interfacesolutions.be

REVISIONS		
INDICE	DESCRIPTION	DATE
03	MAN	dateimmig

OBJET: Situation existante + Démolitions
PLAN: Rez-de-chaussée
ECHELLE: 1/50 sur A0

2018_01	SEP	PU-PE	ARCH.	PLAN	–	100	01-03-2019
CODE PROJET	EMETTEUR	PHASE	TYPE	PLANCHE	INDICE	N° DE PLAN	DATE

REF. CAD : 2018-11-12_RETRAVAUX_G.E. - GENERAL PLAN EXIST_ENG