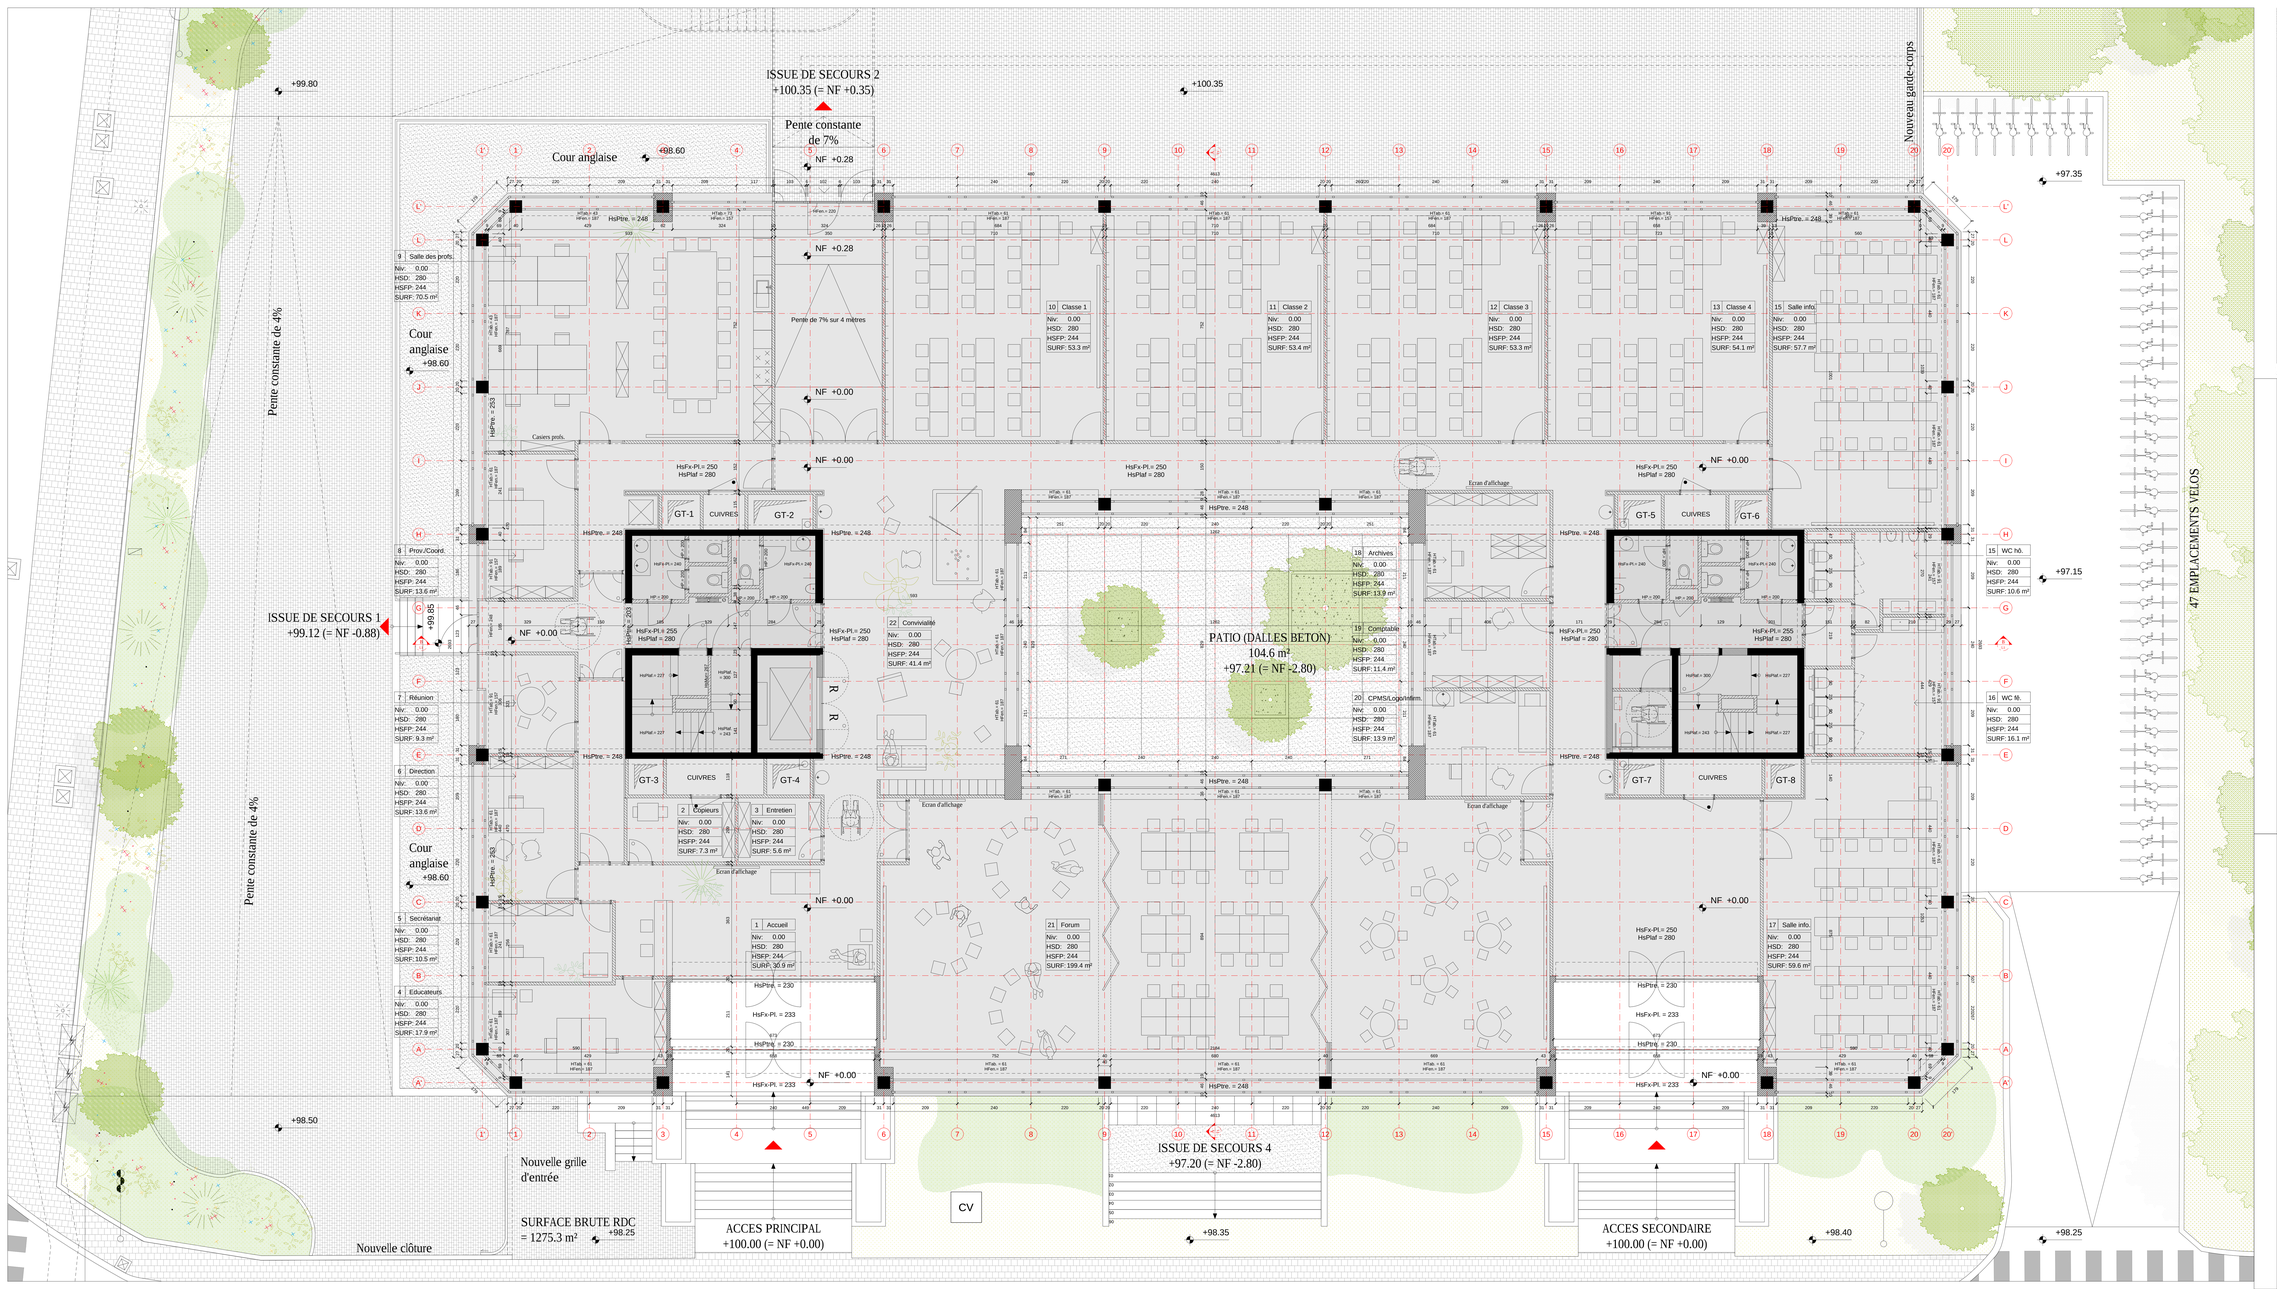

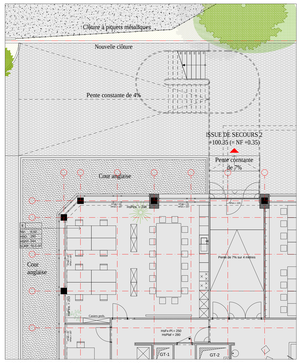

ZOOM SUR ESCALIER DE SECOURS EXTERIEUR - 1/100

LEGENDE PLANS & COUPES

DEMOLITIONS
STRUCTURE EXISTANTE EN BETON
MURS EXISTANTS EN MACONNERIE
CLOSONS LEGERES EXISTANTES
SOL COUPE EXISTANT
JARDINS EXISTANTS
TOITURES A VERSANTS EXISTANTES
TOITURES PLATES EXISTANTES
FACADES EXISTANTES VITREES DEGOUILLES (Simple vitrage intérieur / Double vitrage extérieur)
MURS PROJETES EN BLOCS DE BETON
CLOSONS LEGERES PROJETEES (cf. annexes métalliques)
JARDINS PROJETES
REVETEMENT PROJETE - PAVES EN BETON PERMEABLES
REVETEMENT PROJETE - DALLES BETON
FACADES VITREES PROJETEES (Double vitrage performant)
CLOSONS VITREES INTERIEURES
CLOSONS PLEINES MOBILES (EN ACCORDEON)

Symboles

Limite de propriété selon géomètre
Trait de coupe transversal ou longitudinal
Axe structurel du bâtiment
Hydrant intérieur existant
Paroi de rupture gaz / eau / élec.
Avaloir de rue existant
Avaloir existant
Tableau électrique existant
Tuyau d'extraction existant
Eclairage extérieur existant
Place de parking accessible aux PMR
Accès ou sortie de secours du bâtiment
Feux de signalisation routière
Panneau de signalisation routière
Simple porte
Double porte

Abréviations

RisPal. Hauteur sous plafond
RisFs-PL Hauteur sous faux-plafond
RisPen. Hauteur sous poutre
RTab. Hauteur de la tablette de fenêtre
RFen. Hauteur de la fenêtre
RP. Hauteur de la porte
NC. Niveau Corniche
NF. Niveau : Faîte
NSA. Niveau : Supérieur Acrotère
NSM. Niveau : Supérieur Mur
NF+XX.XX Niveau fini projeté
XX Nombre de place de parking extérieure
Numéro = Alternative de local
No. = Niveau
HSD = Hauteur sous dalle
HSFP = Hauteur sous faux-plafond
SURF. TOT.= Surface du local

!! NIVEAU AR. +00.00 = NIVEAU GEO. +100.00 !!

CHANGEMENT D'AFFECTATION & REAMENAGEMENT D'UN BATIMENT DE BUREAUX EN NOUVELLE ECOLE SECONDAIRE D'ENSEIGNEMENT ORDINAIRE A PEDAGOGIE ACTIVE DU RESEAU DE LA FWB

DEMANDE DE PERMIS D'URBANISME

SITUATION DU BIEN: HAREN 1130 - Avenue de la Météologie, n°2-4

MAITRE D'OUVRAGE
COMMUNAUTE FRANCAISE
MINISTERE DE LA FEDERATION WALLONIE-BRUXELLES
Secrétariat Général
Direction générale des infrastructures
Service général des infrastructures scolaires de la FWB
Cellule Etudes & Projets
représentée par Mathurin Simons, Directeur général
T. +32 (0) 2 413 31 38
E. mathurin.simons@cfwb.be

MAITRE D'OEUVRE
Sarah LOBET, Architecte
Cellule Etudes & Projets
Boulevard du Jardin Botanique, 20-22
1000 Bruxelles, Belgique
T. +32 (0) 2 412 40 72
E. sarah.lobet@cfwb.be

CONSEILLER PEB
Interface-Solutions / Thomas Leclercq
Rue de Reuchamp, 7
1340 Ottignies-Louvain-la-Neuve, Belgique
T. +32 (0) 478 21 30 42
E. tl@interfacesolutions.be

REVISIONS

INDICE	DESCRIPTION	DATE
03	NAN	dateimtreg

OBJET: Situation projetée
PLAN: Rez-de-chaussée
ECHELLE: 1/50 sur A0
0 1 2 3 4 5 10m

BIM 3.0 BIG - BIM 3.0 LC BETIMMUSLIB_R.V.R.SVC.INC.

2018_01	SEP	PU-PE	ARCH.	PLAN	--	100	01-03-2019
CODE PROJET	EMETTEUR	PHASE	TYPE	PLANCHE	INDICE	N° DE PLAN	DATE