



INPLANTINGSPLAN ORIGINELE TOESTAND 1/200




INPLANTINGSPLAN NIEUWE TOESTAND 1/200



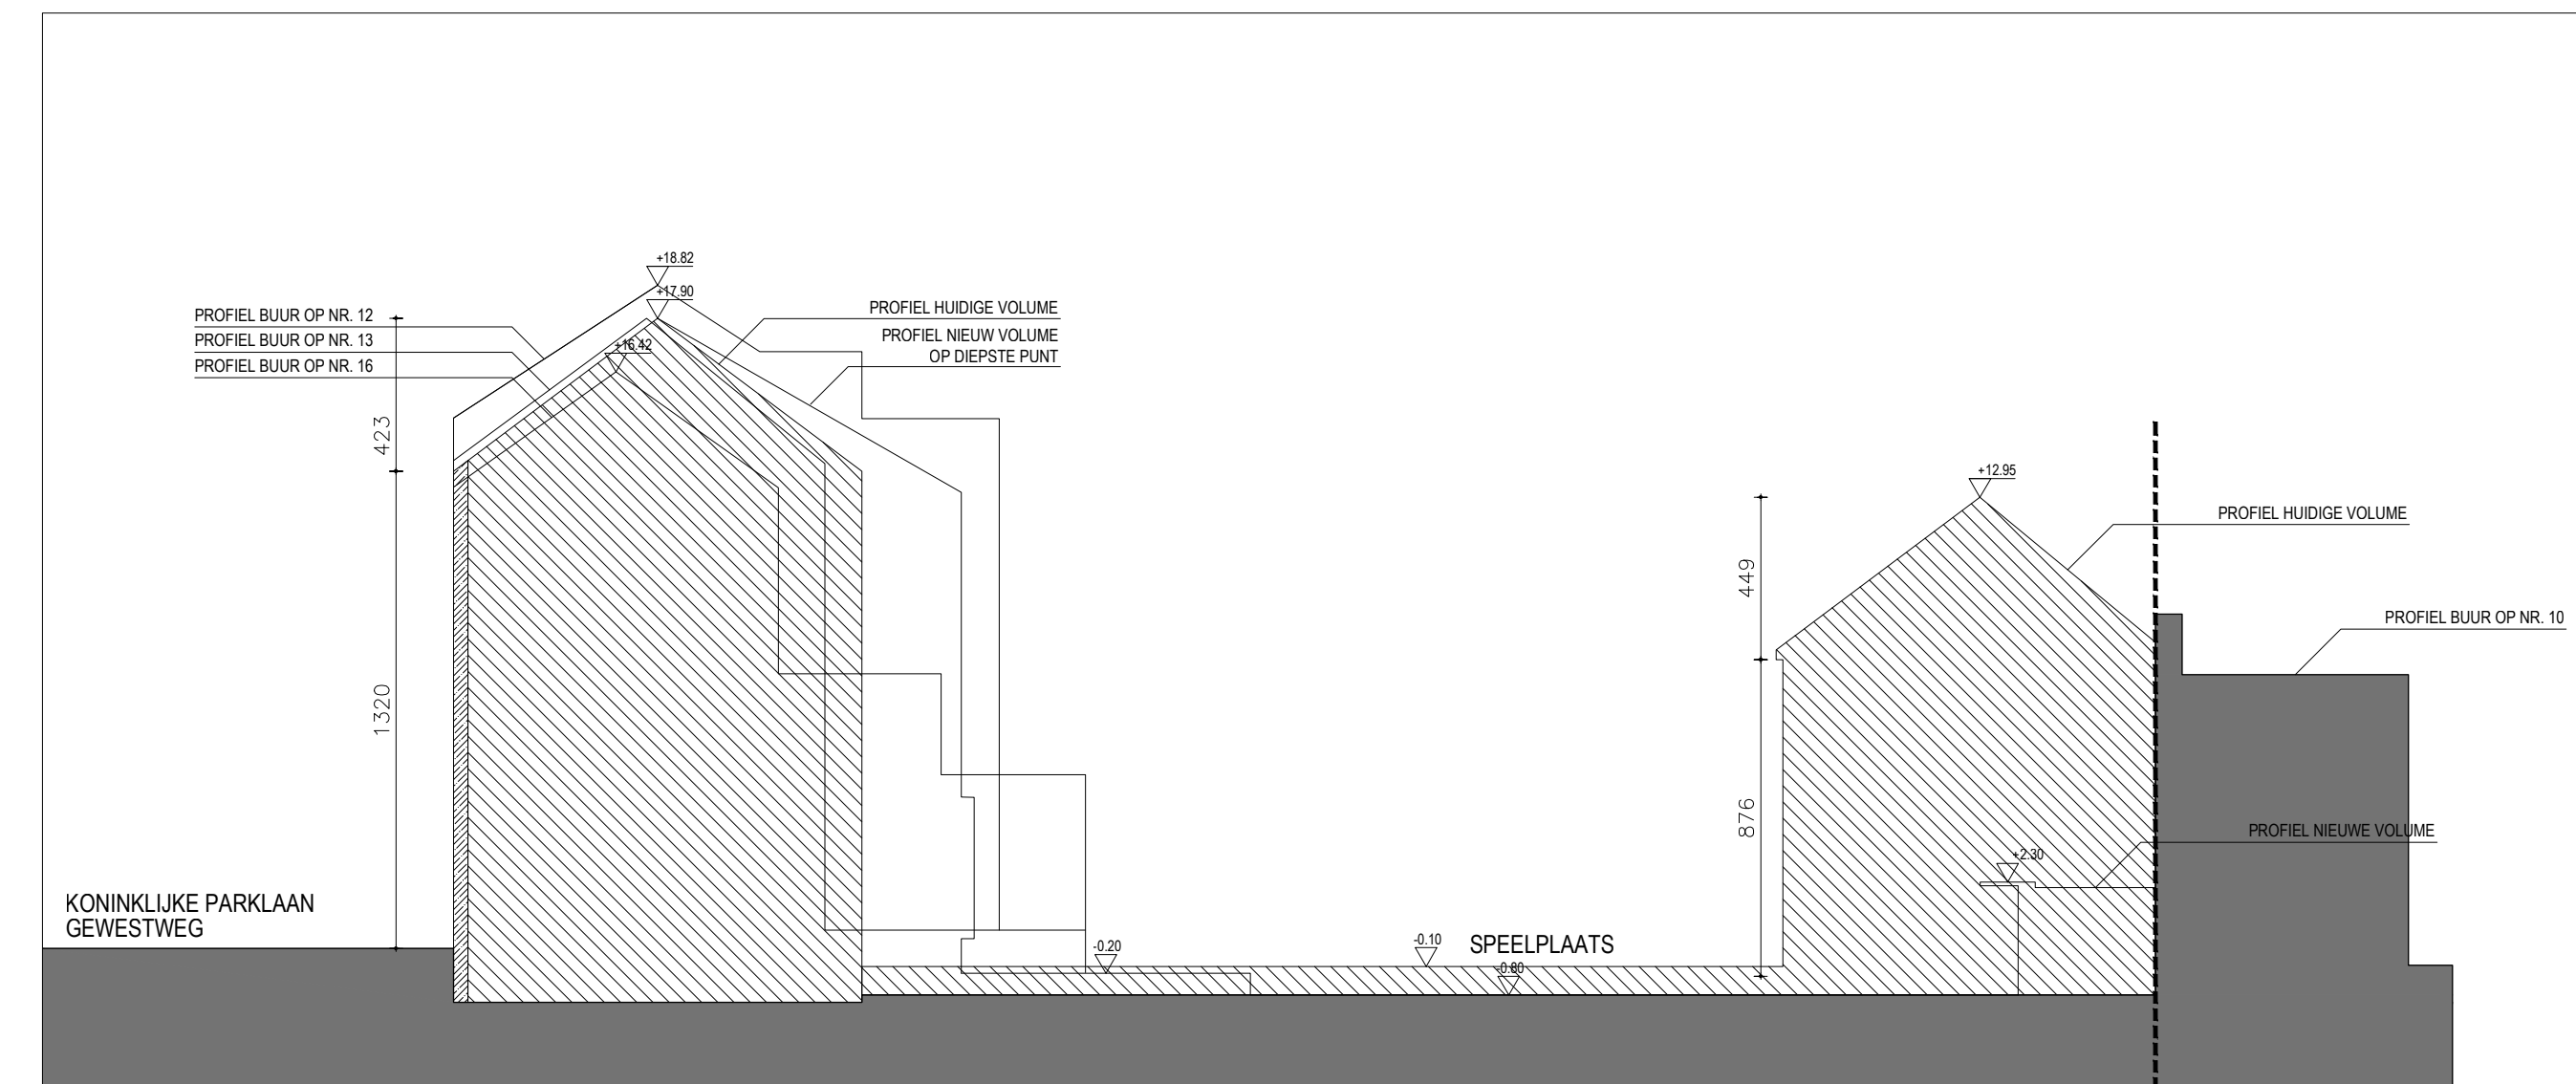

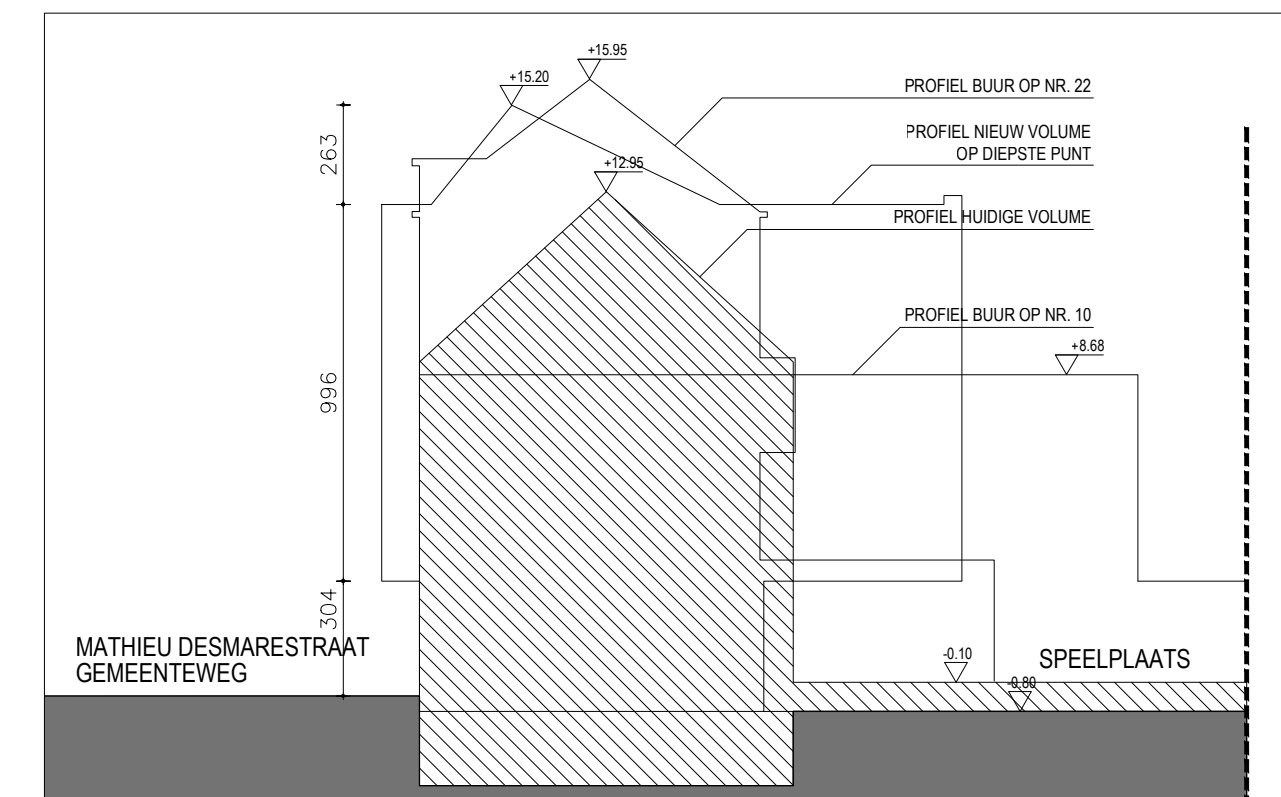



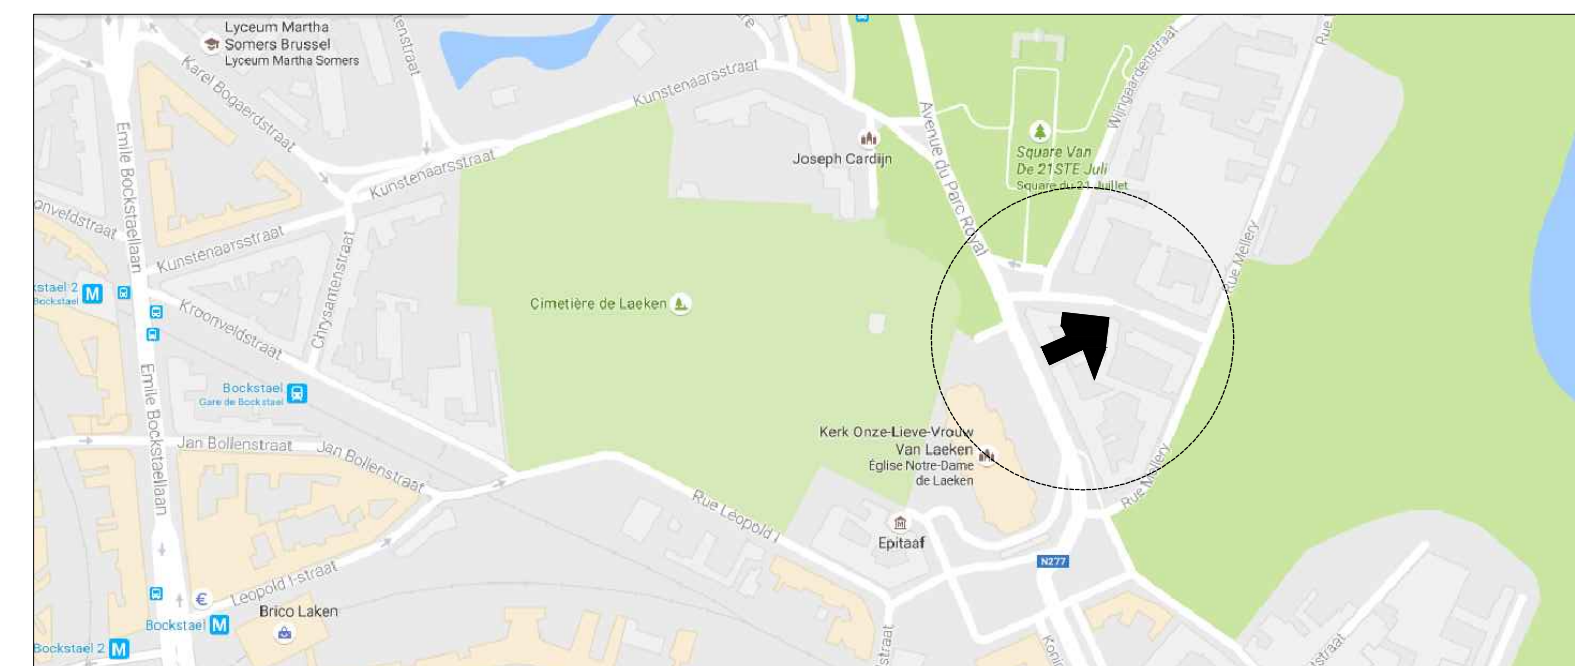


PROFIELSNEDE1 1/200



PROFIELSNEDE2 1/200



LEGENDE

-  TE SLOPEN GEBOUWEN EN AANHORINGEN
-  TE BEHOUDEN
-  NIEUWBOUW
-  BINNENGEBOED (HUIDIGE SKEEPLEAATS)
-  PERCEELSGRENDEN
-  ISOLERING DWA
-  ISOLERING HAA
-  ISOLERING FEO
-  LANTAARPAAL

Alle maten zijn louter indicatief en dienen steeds ter plaatse te worden gecontroleerd.

AFBRAAK, VERBOUW EN NIEUWBOUW VAN EEN SCHOOLGEBOUW			
SELESENTE			
Mathieu Doornstraat 14 - 1021 LAZEN			
DOMENNUMMER			
5.30.01			
KADAASTRAAL GEKENO ONDER			
Oude BRUSSEL - 10e afdeling Laken, sectie B, rns. 050103, 0001 en 0001			
BOUWANVRAAG LIGGINGSPLAN RIJPLANNINGPLAN TERRENSNEDEN		SCHAAL DATUM	1:5000 / 1:500 / 1:250 26/08/2016
WILZIGING		OMSCHRIJVING	VG 1:17
INDEX			
BOUWHEER GO? onderz. van de Vlaamse Gemeenschap Wilhelmoekal 36 1000 BRUSSEL T 02 790 92 00 contactpersoon: Hilde Boal T 02 790 96 91		goedgekeurd voor de afgevaardigd bestuurder Wina Roelens, Afdelingshoofd Infrastructuur	
ARCHITECT URA YVES MALYSSÉ KIVI VERBEECK T 02 512 56 36 STALINGRAADLAAN 100 1000 BRUSSEL info@ura.be www.ura.be		voor akkoord	