



étage - verdieping

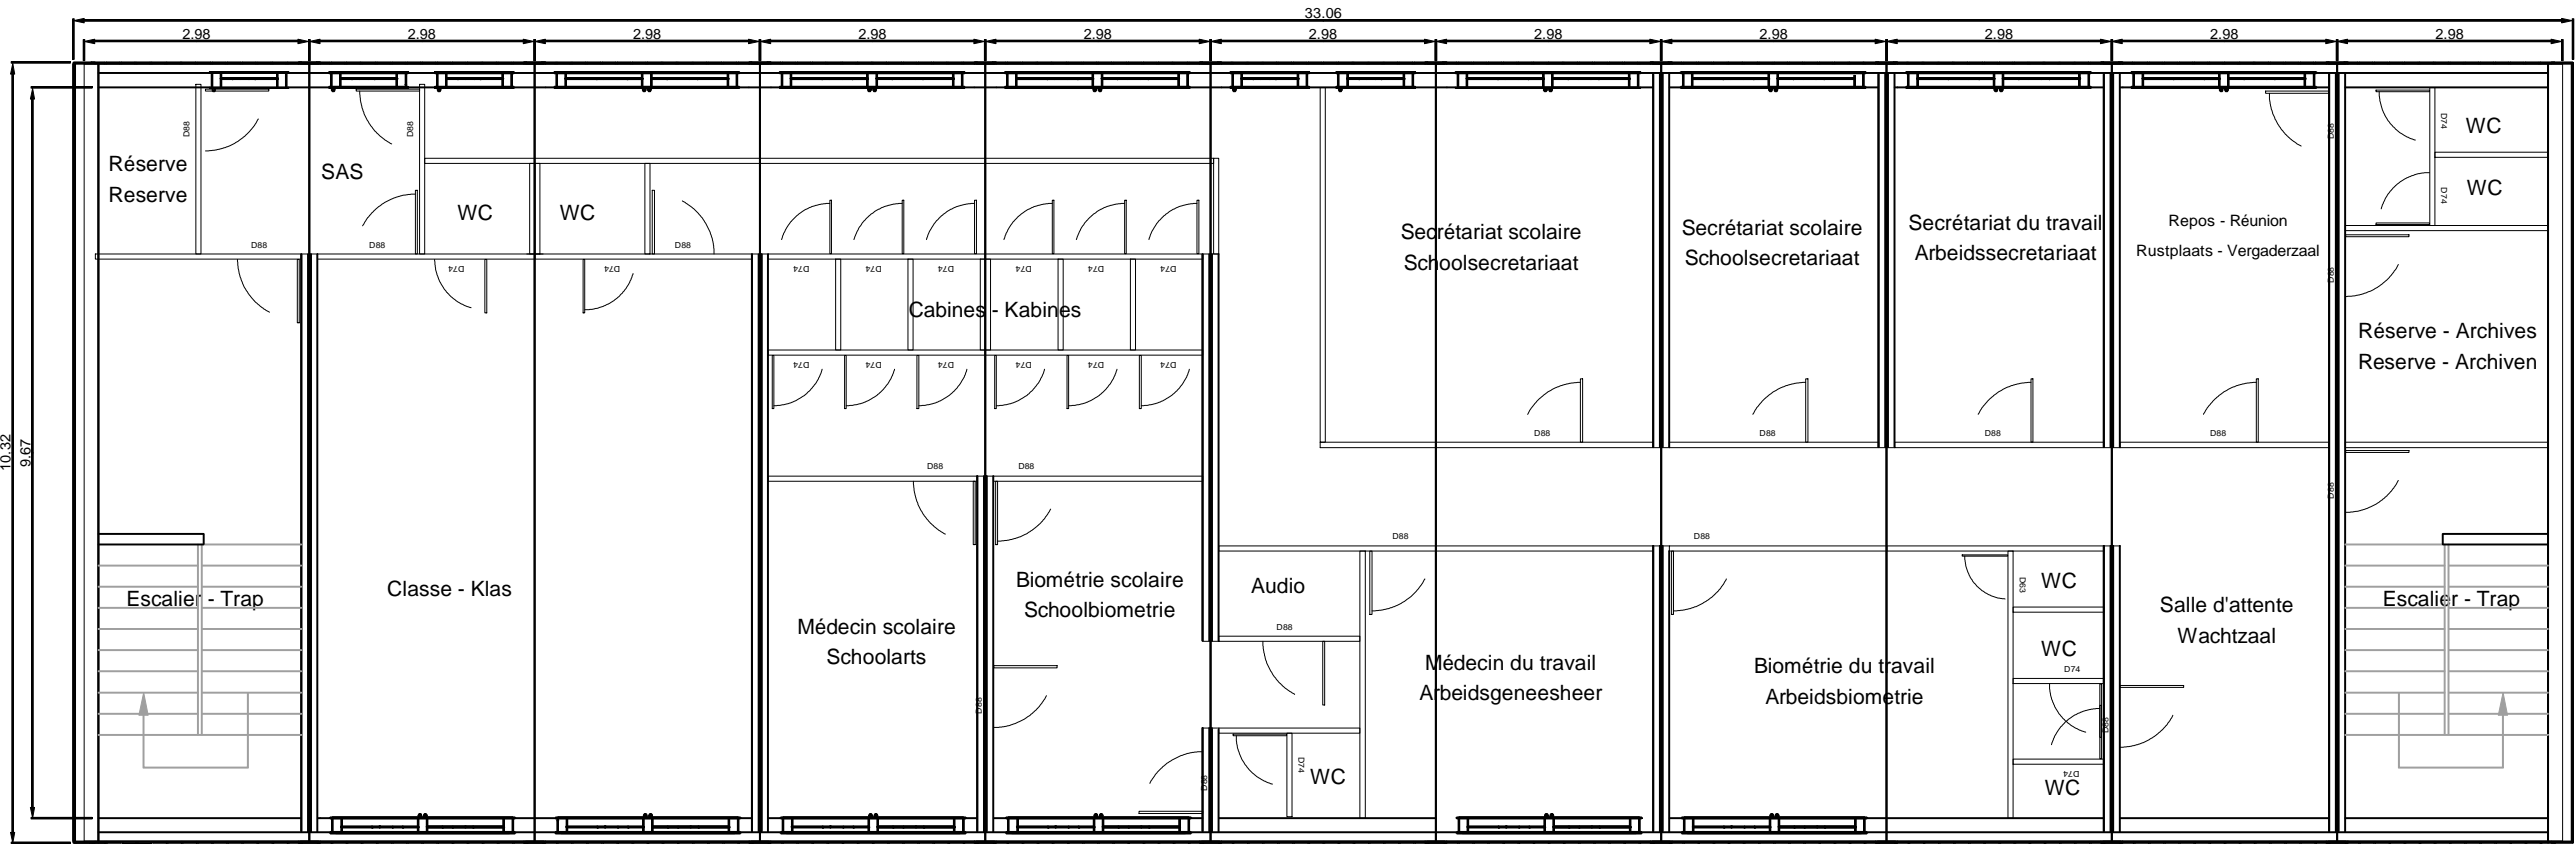

rez-de-chaussée - gelijkvloers

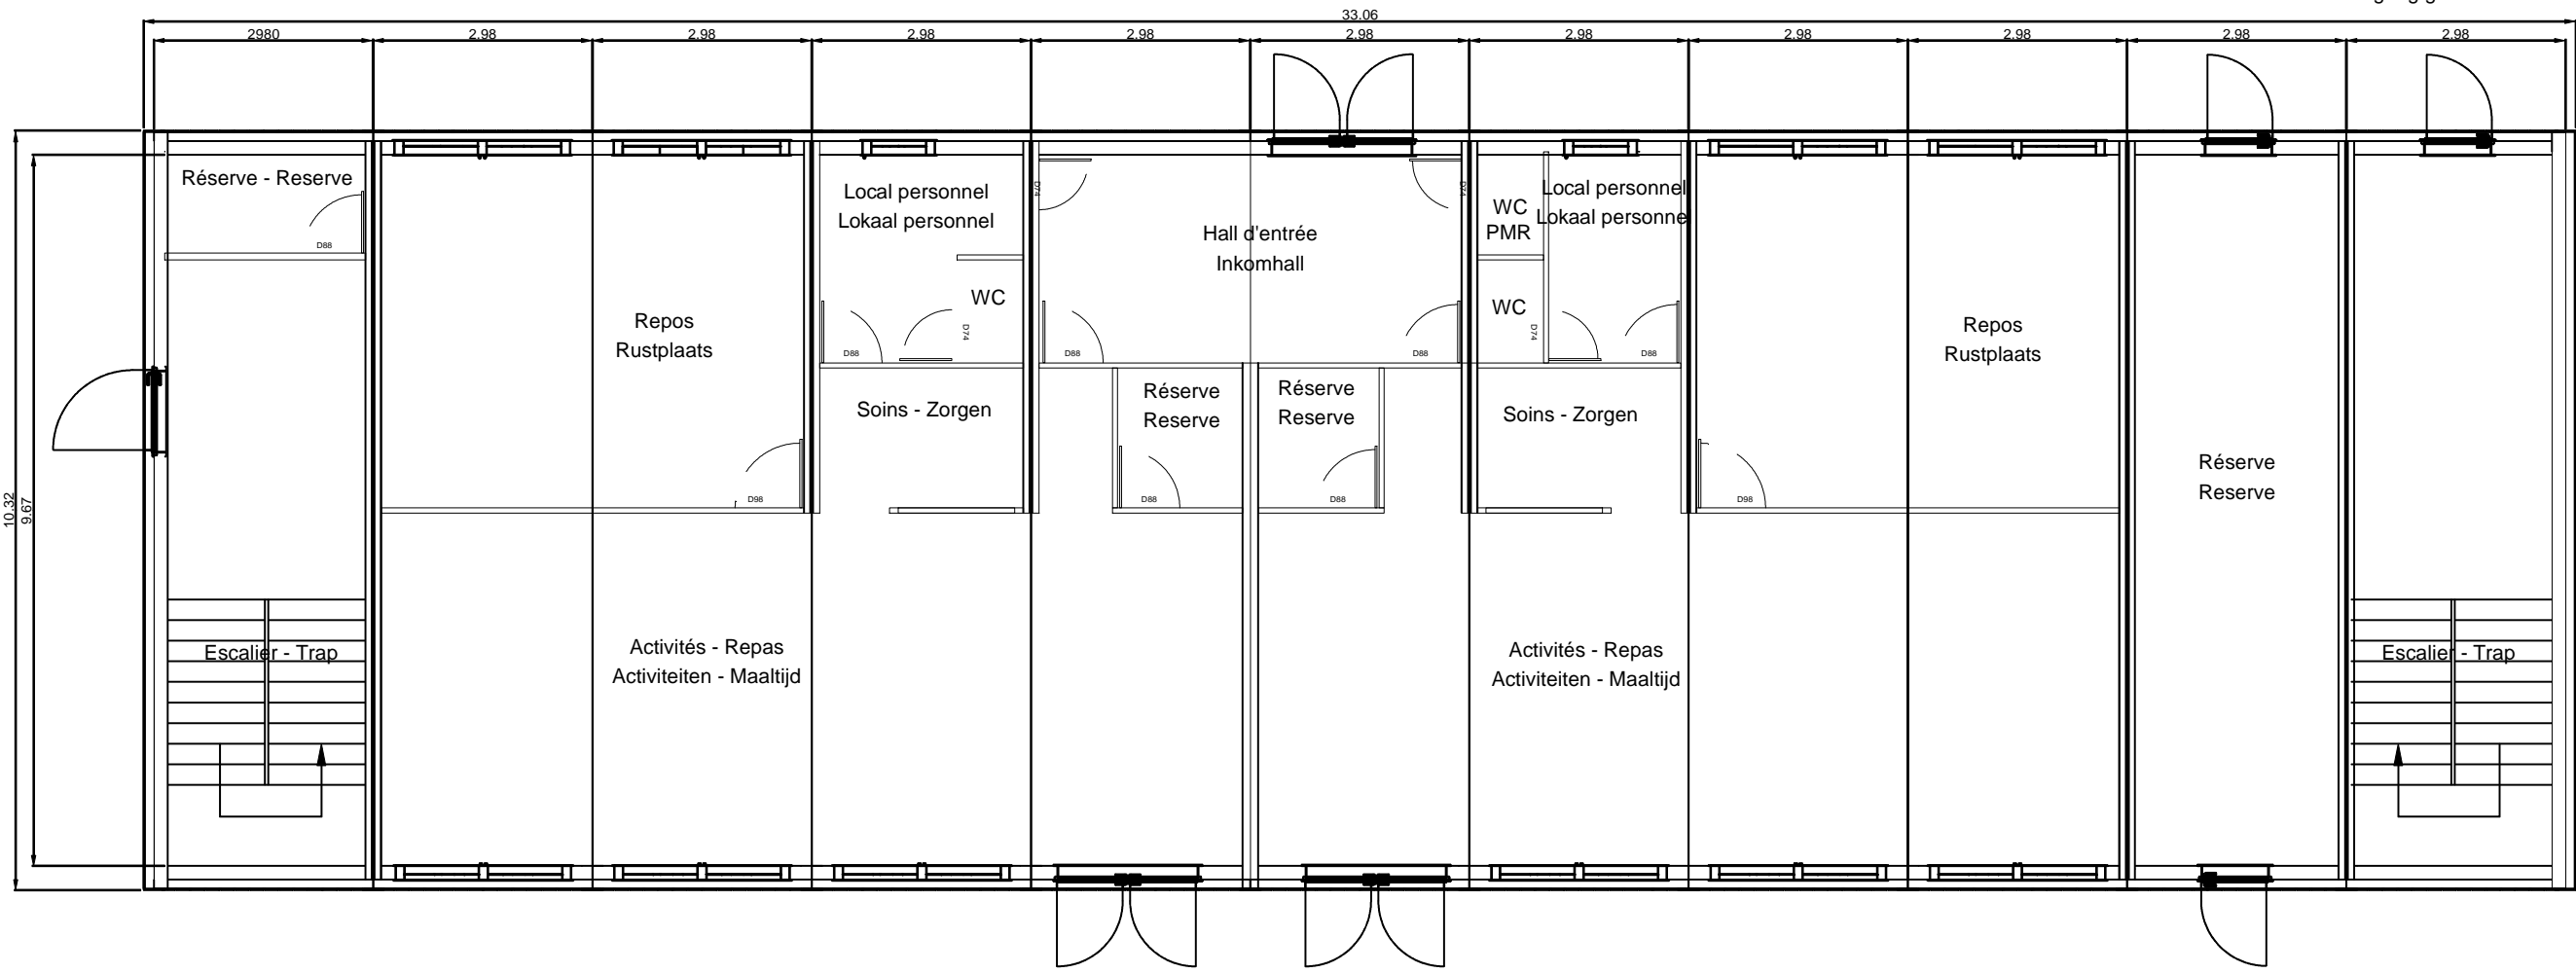

Sortie de secours centre de santé
Nooduitgang gezondheidscentrum

COMMUNE ETTERBEEK GEMEENTE



Paradis des Enfants

Bâtiment B - Gebouw B

Installation de bâtiments modulaires temporaires
Installatie van tijdelijke modulaire gebouwen



Par ordonnance,

Pour le Bourgmestre,
Par déléation,

Christian DEBATY
Secrétaire Communal

Rik JELLEMA
Echevin des Travaux Publics

Dessiné par: L. Genard
Getekend door:

Géomètre: Ing. L. Genard
Landmeeter:

Echelle / Schaal : 1/100
Date / Datum : 25/10/2016

Plan: 9
Dossier: Bâtiments modulaires