


PLAN DES COUPES 1/250



COUPE TRANSVERSAL A - 1/100

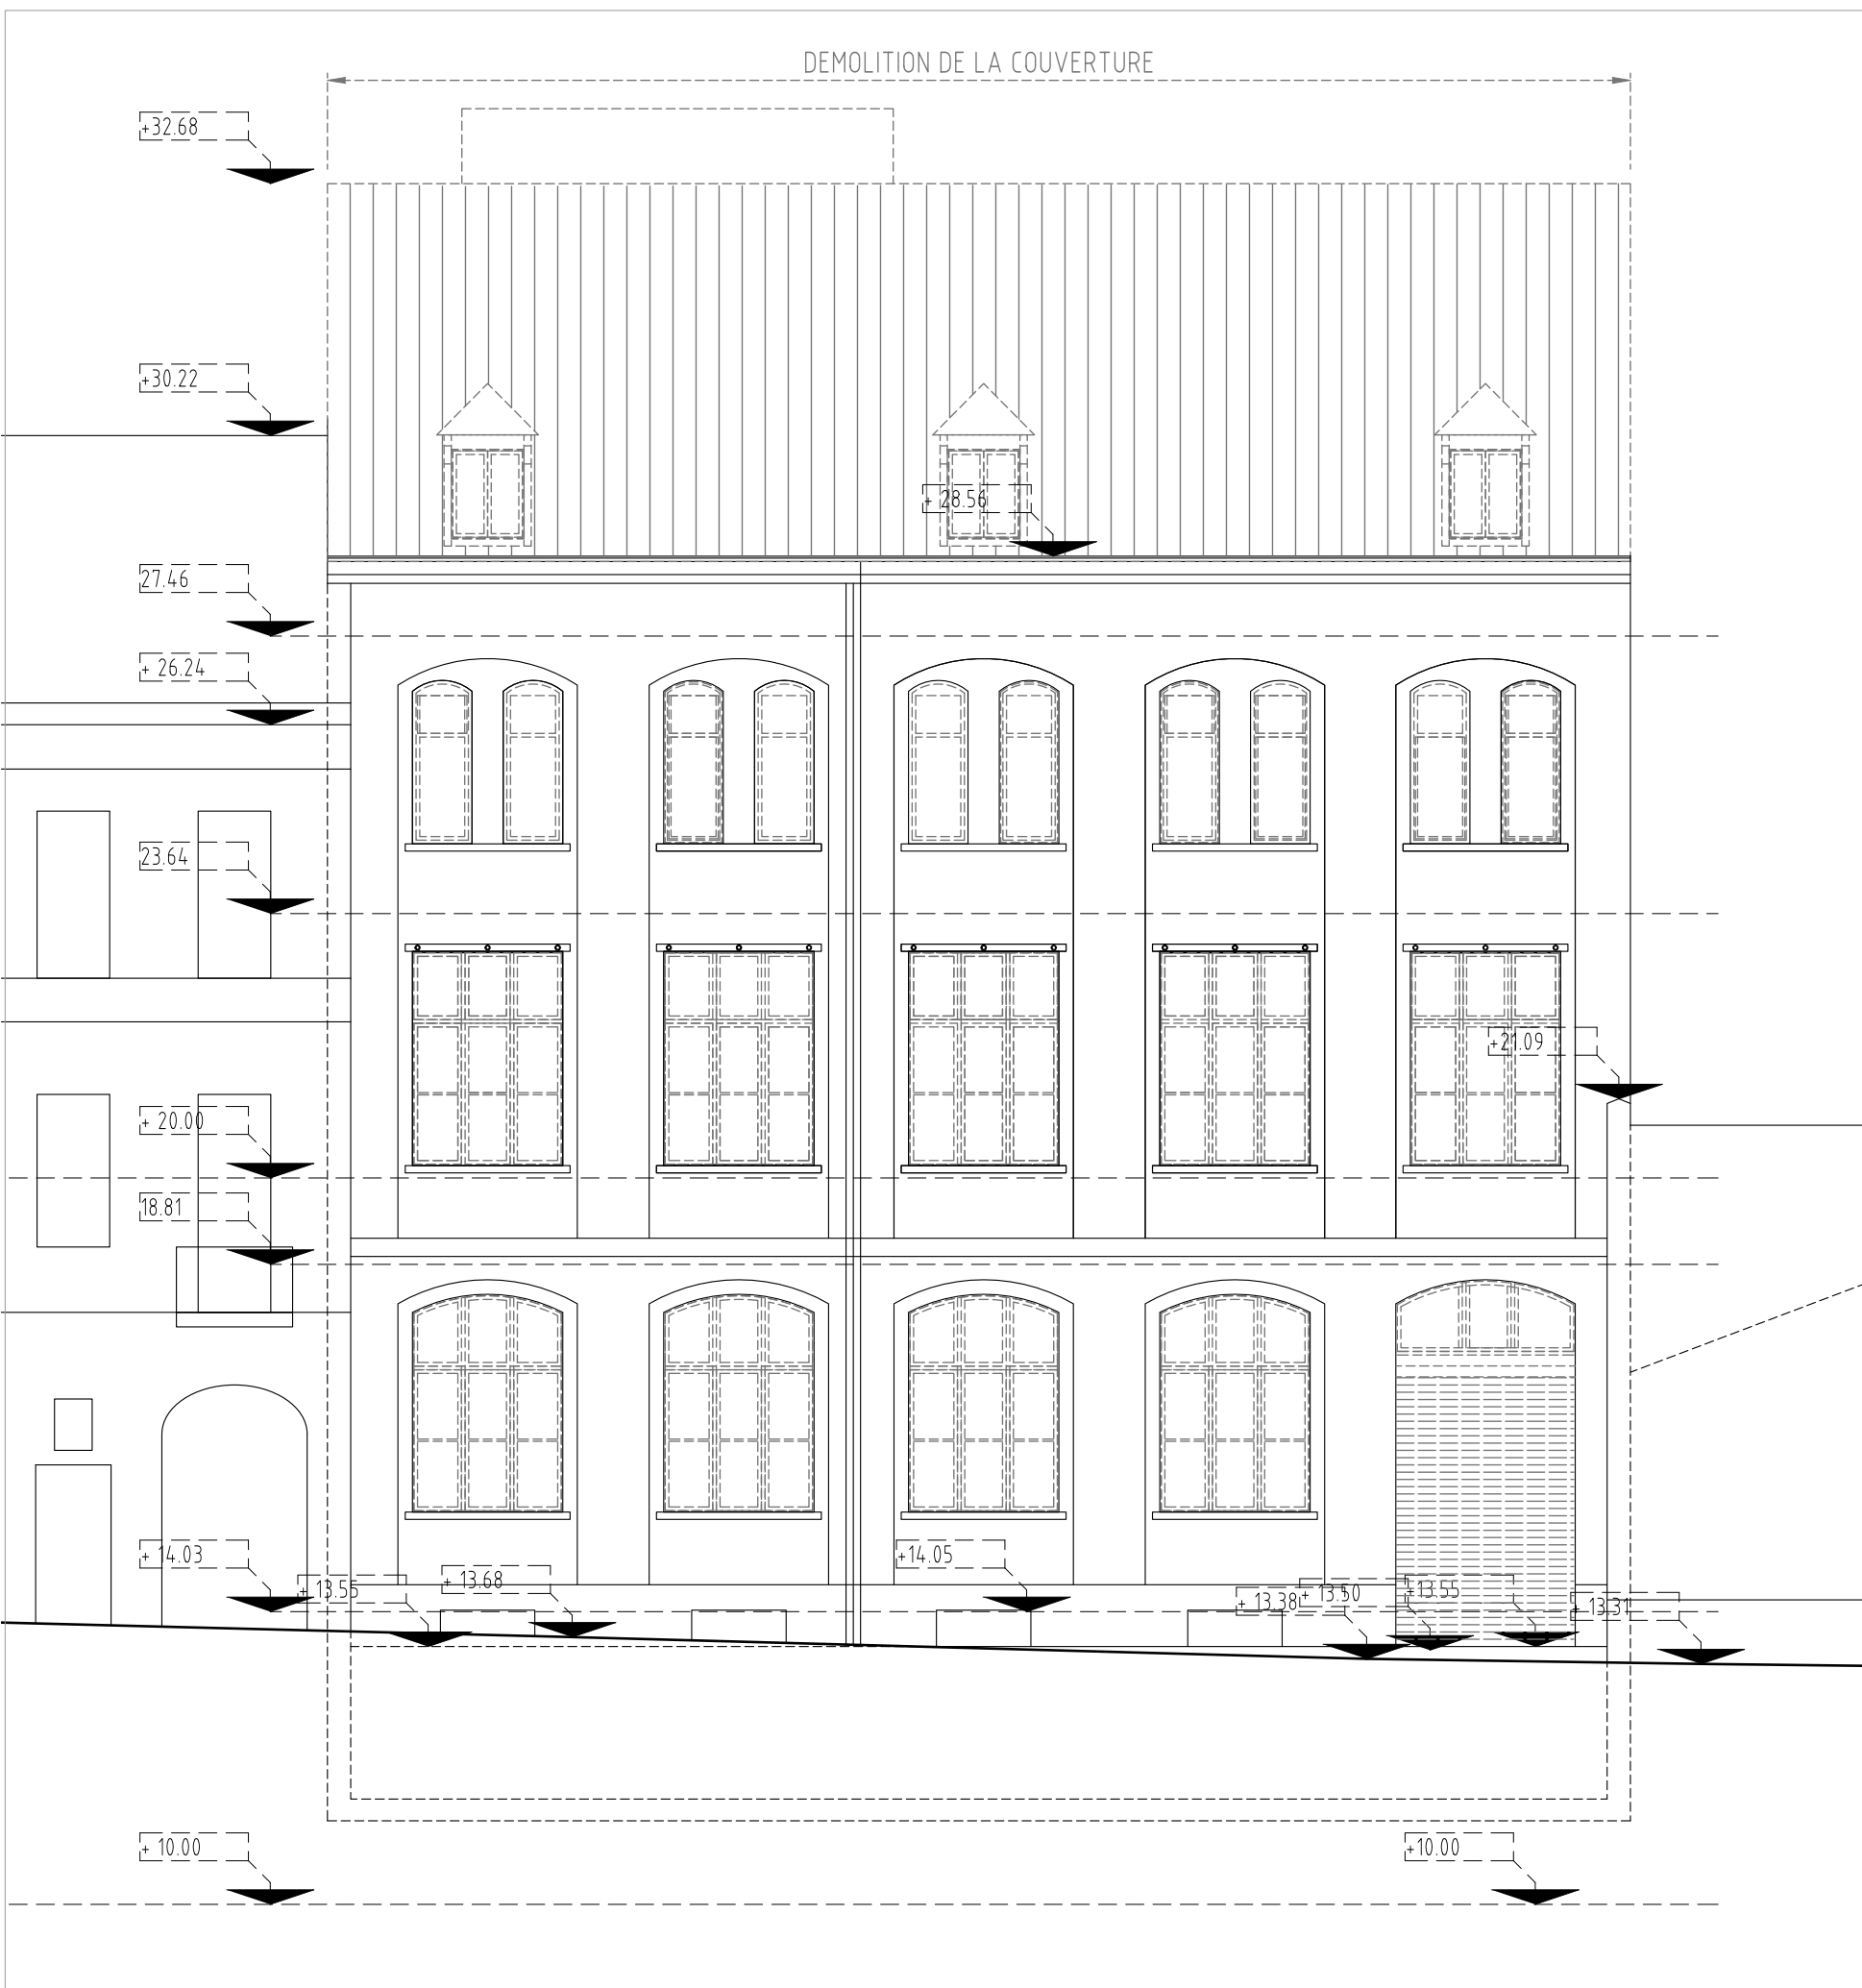

COUPE TRANSVERSAL B - 1/100

[illegible]