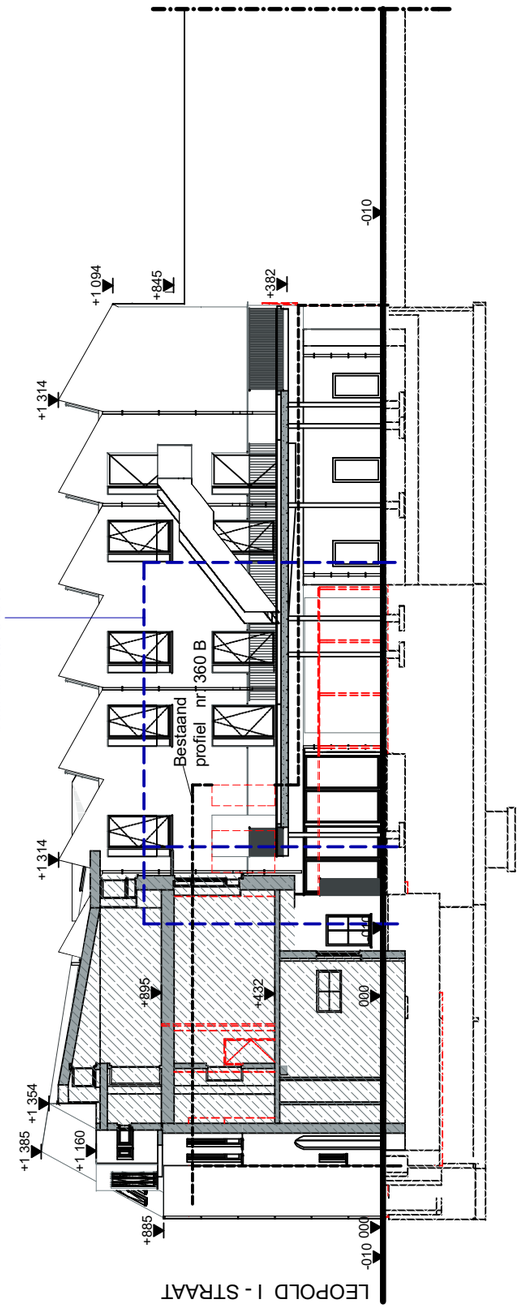

TERREINPROFIEL 1/250

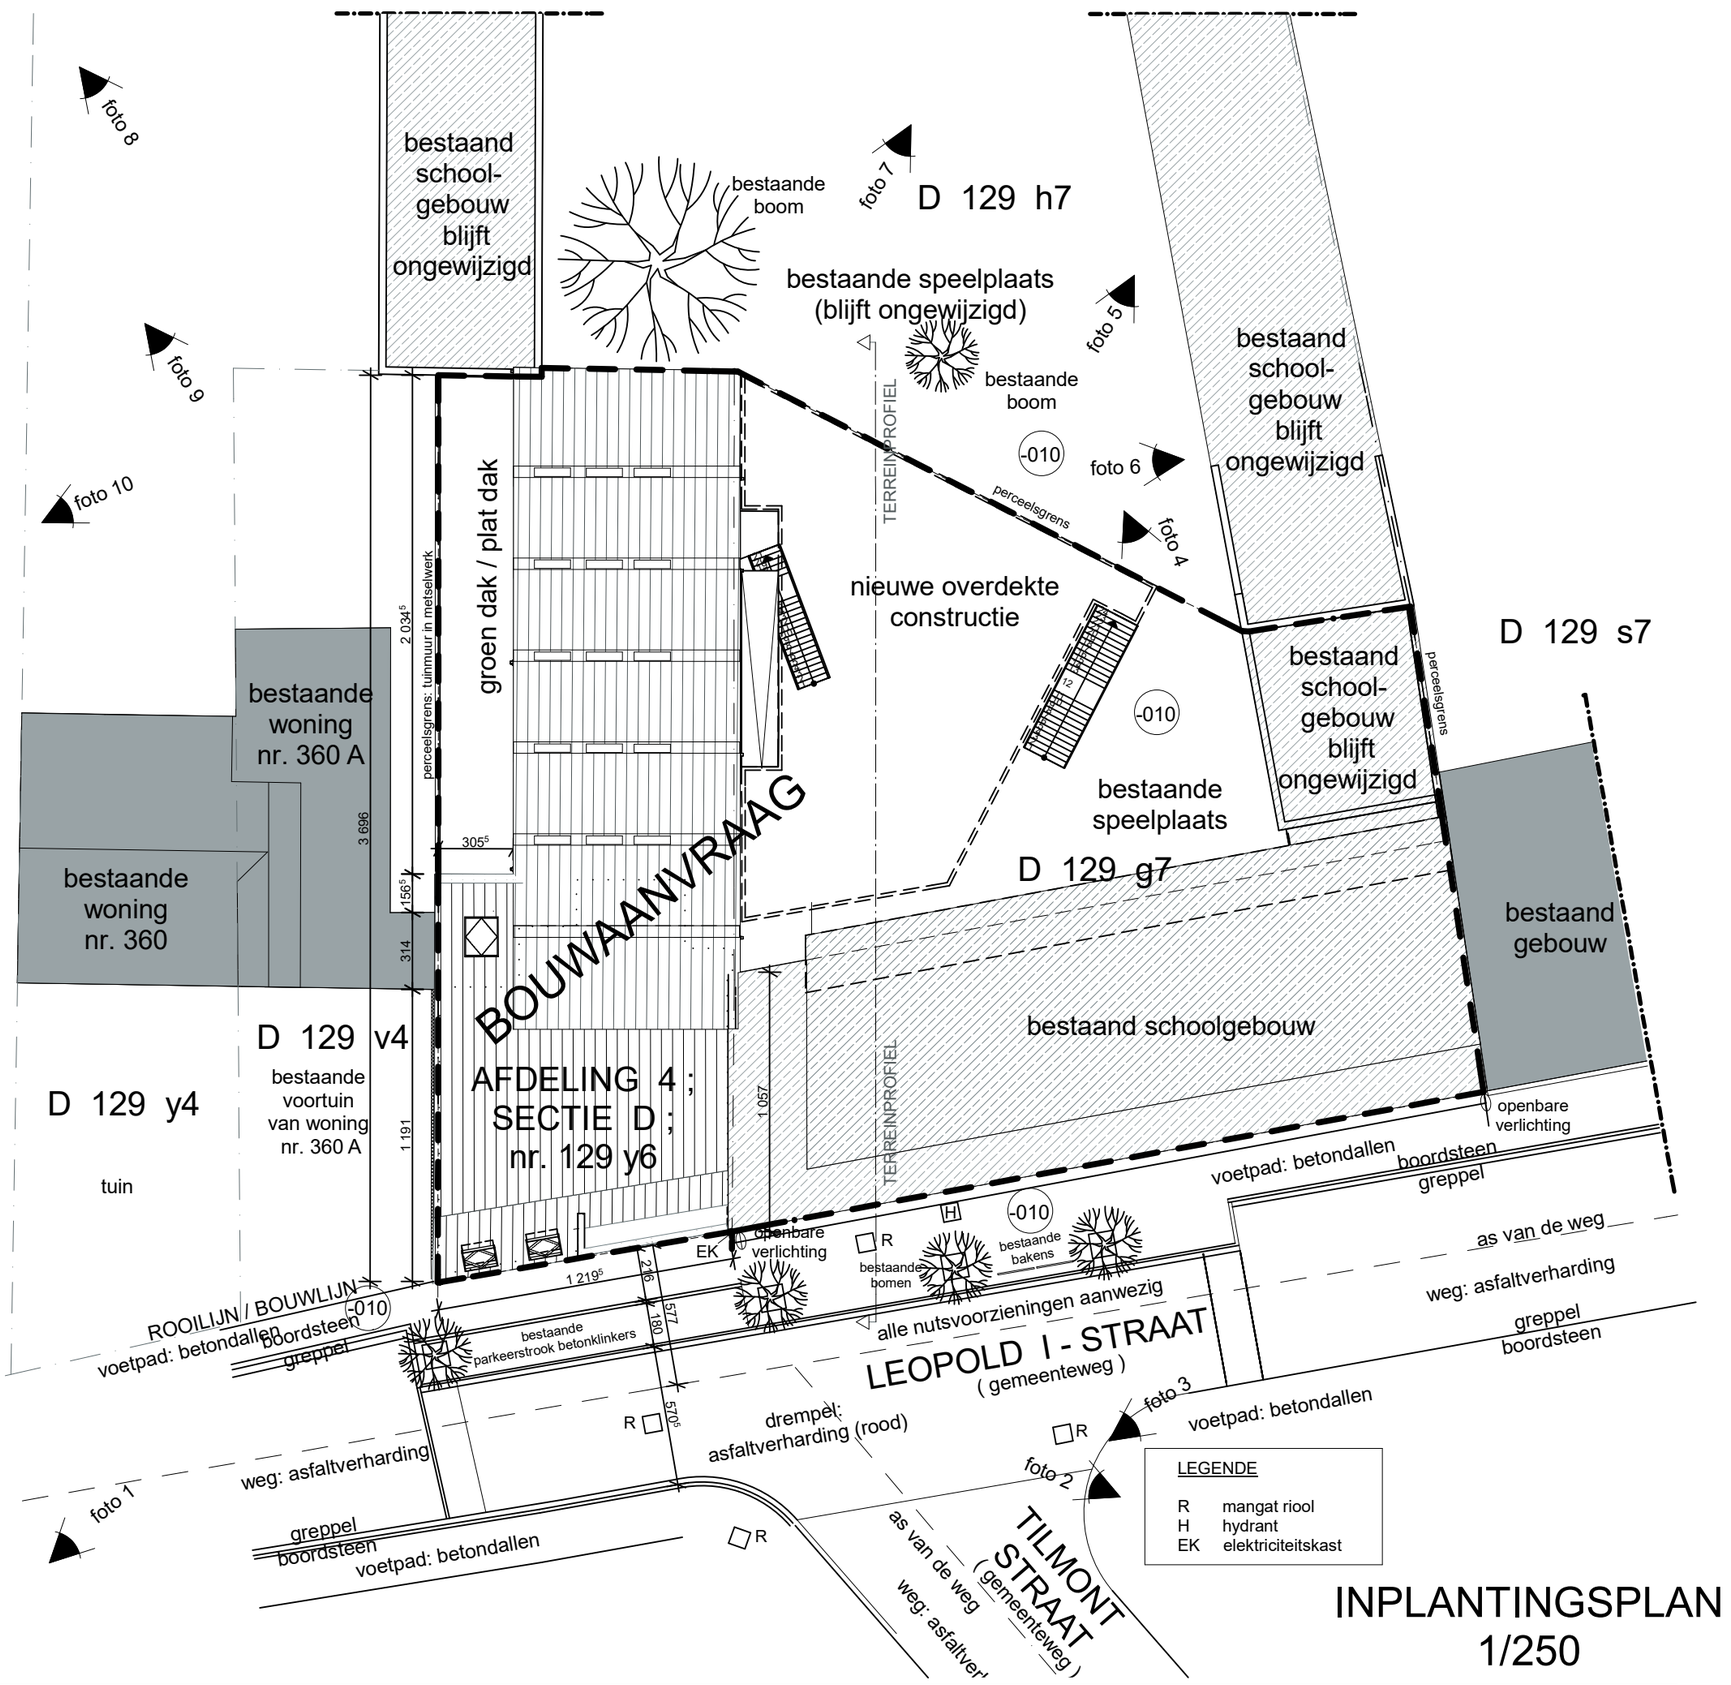

INPLANTINGSPLAN 1/250

OSK-AR architecten cvba
#Contact Company Code
Oudesmidsestraat 27 - 1700 Dilbeek
info@osk-ar.be - www.osk-ar.be
Tel: 02 567 13 33

PROJECT: Verbouwen handelsruimte en appartementen tot uitbreiding schoolgebouw (Sint-Michielsschool)

OPDRACHTGEVER: VZW Sint-Goedele Brussel - vertegenwoordigd door algemeen directeur Dhr. Piet Vandermot

Synthesedocument

DOSSIERNR:	DATUM:	VERSIE:	SCHAAL:	PLANNR:
16.1423	14/06/2016		1:250	4/8