


## GELIJKVLOERSE VERDIEPING



## 1e VERDIEPING

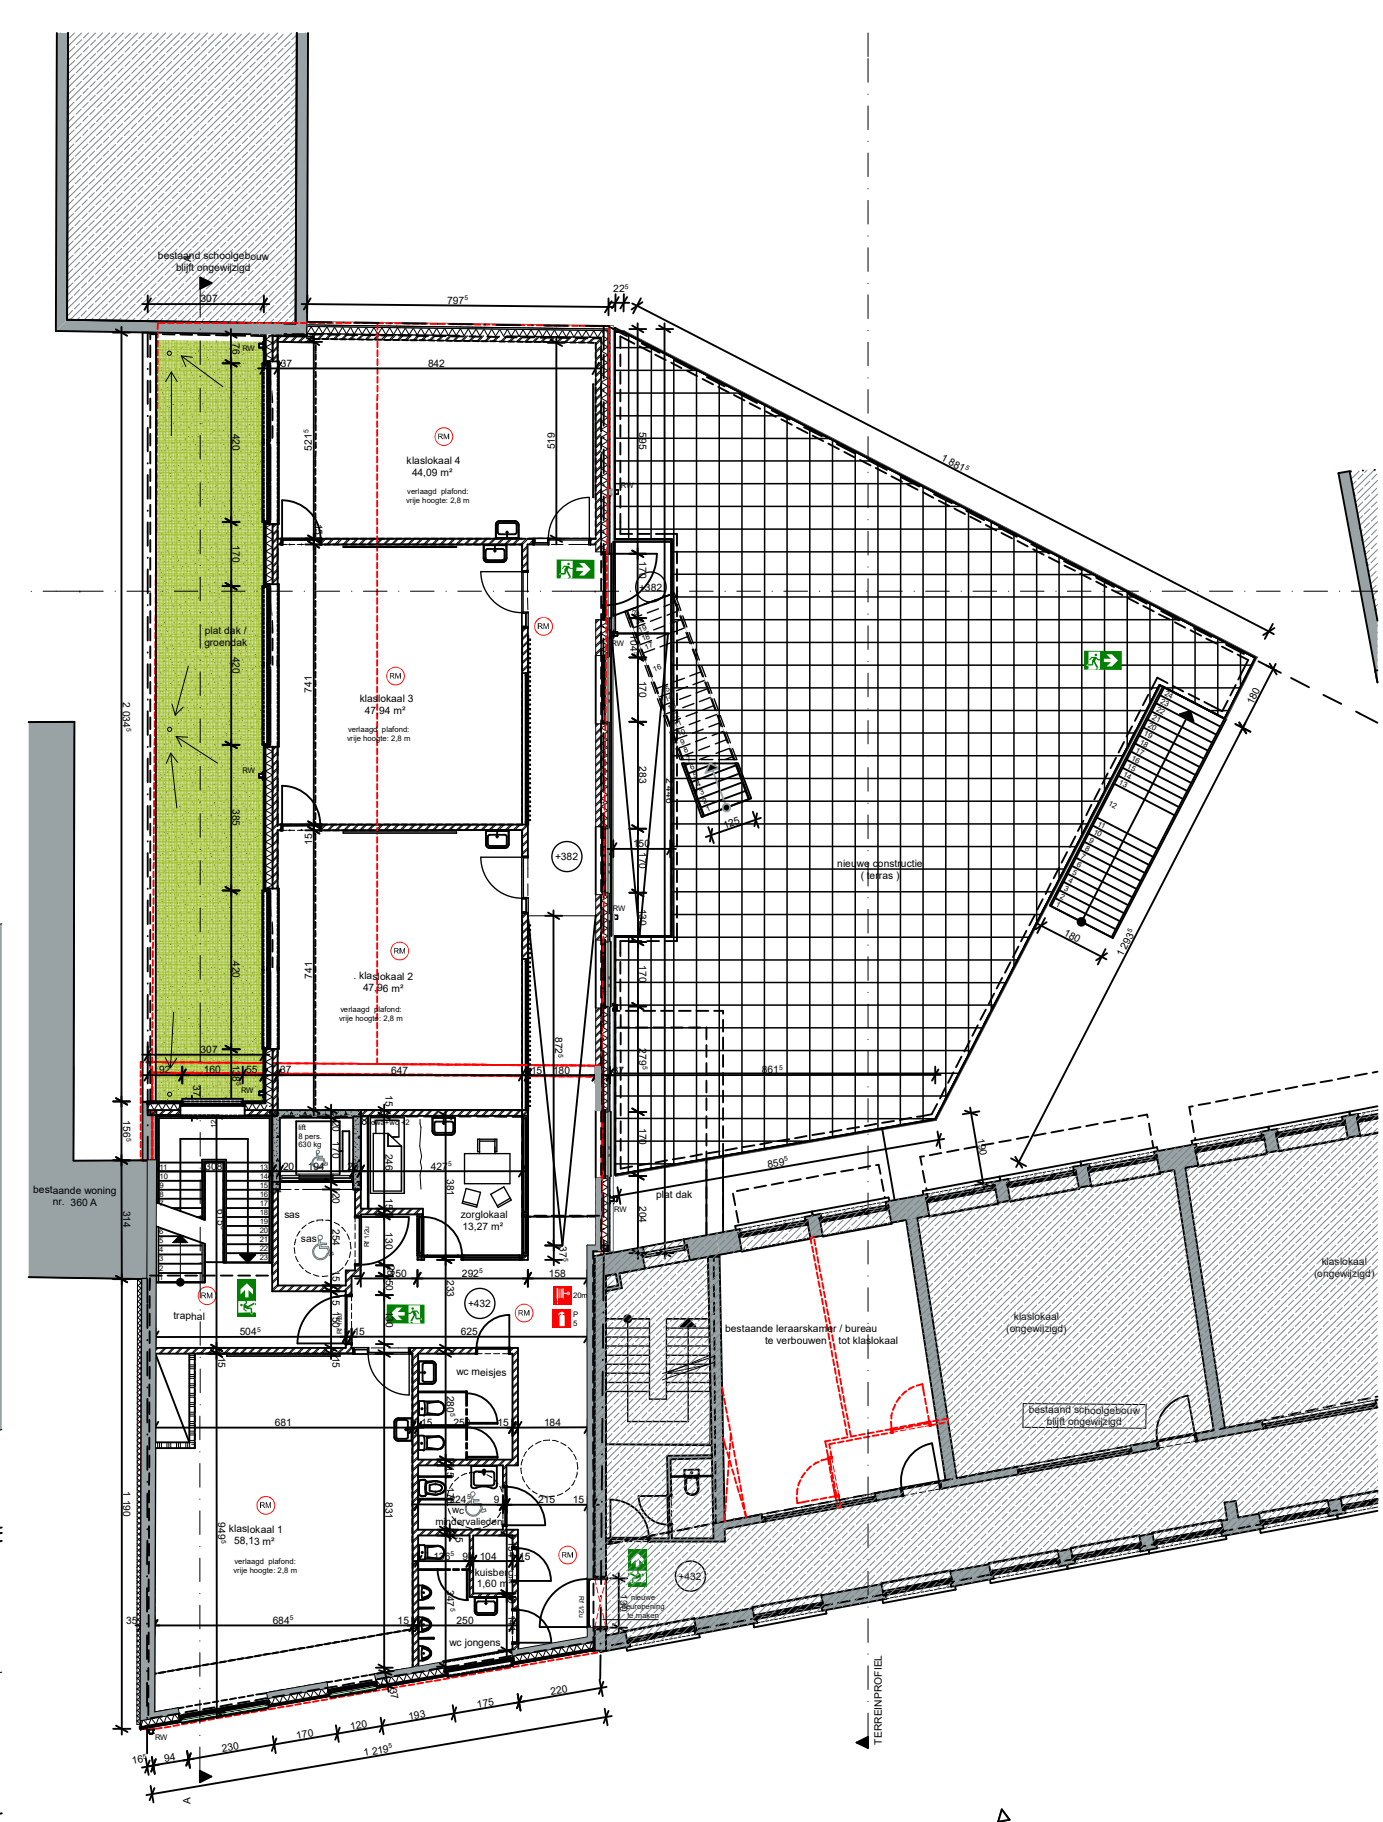

OSK-AR architecten cvba  
#Contact Company Code  
Oudesmidsestraat 27 - 1700 Dilbeek  
info@osk-ar.be - www.osk-ar.be  
Tel: 02 567 13 33

PROJECT: Verbouwen handelsruimte en appartementen tot uitbreiding schoolgebouw (Sint-Michielschool)  
OPDRACHTGEVER: VZW Sint-Goedele Brussel - vertegenwoordigd door algemeen directeur Dhr. Piet Vandermot

Synthesedocument

14/06/2016

1:200

2/8

DOSSIERNR: 16.1423

DATUM:

VERSIE:

SCHAAL:

PLANNR: