



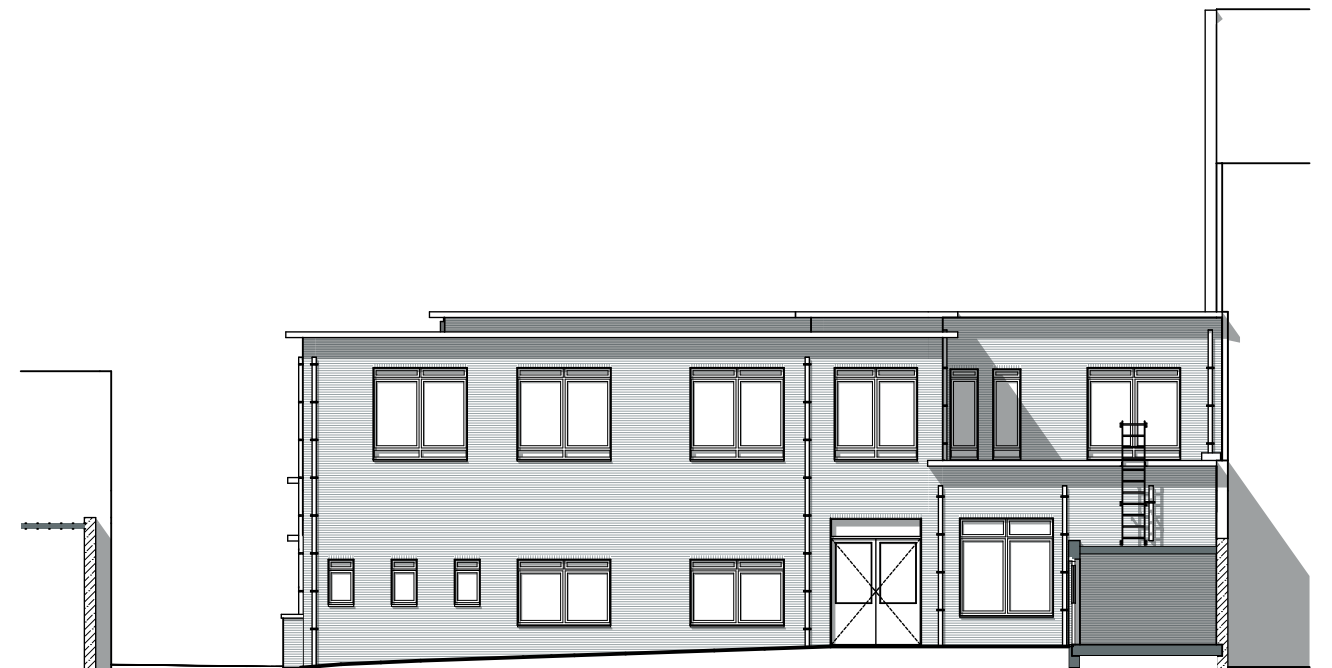


voorgevel (ongewijzigd)



achtergevel (ongewijzigd)

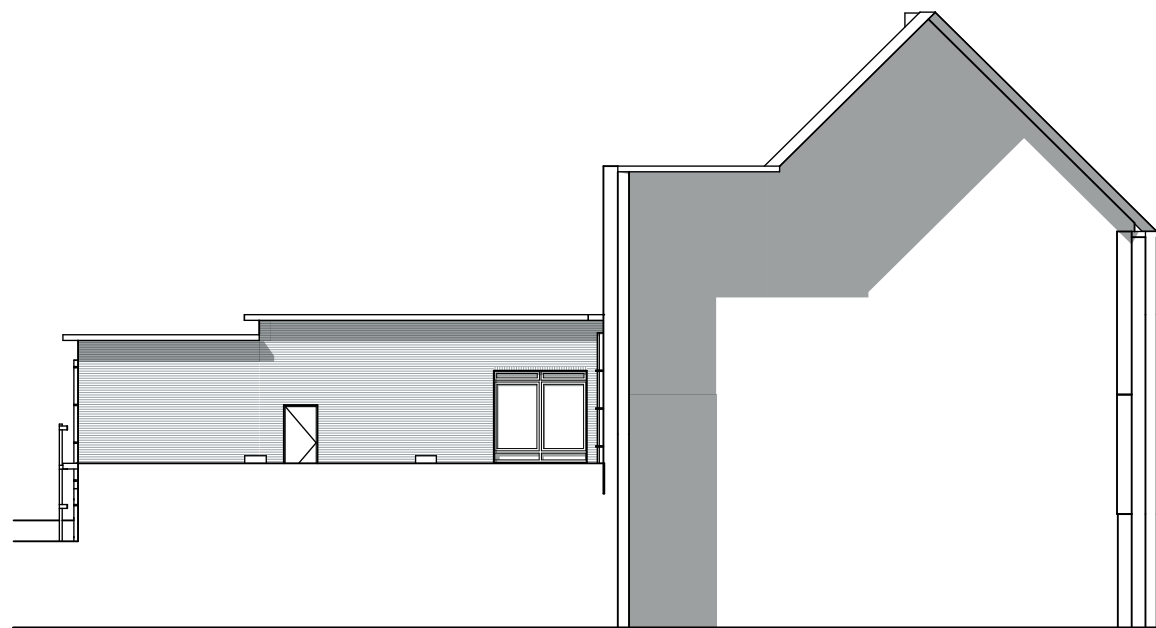

linker zijgevel (ongewijzigd)

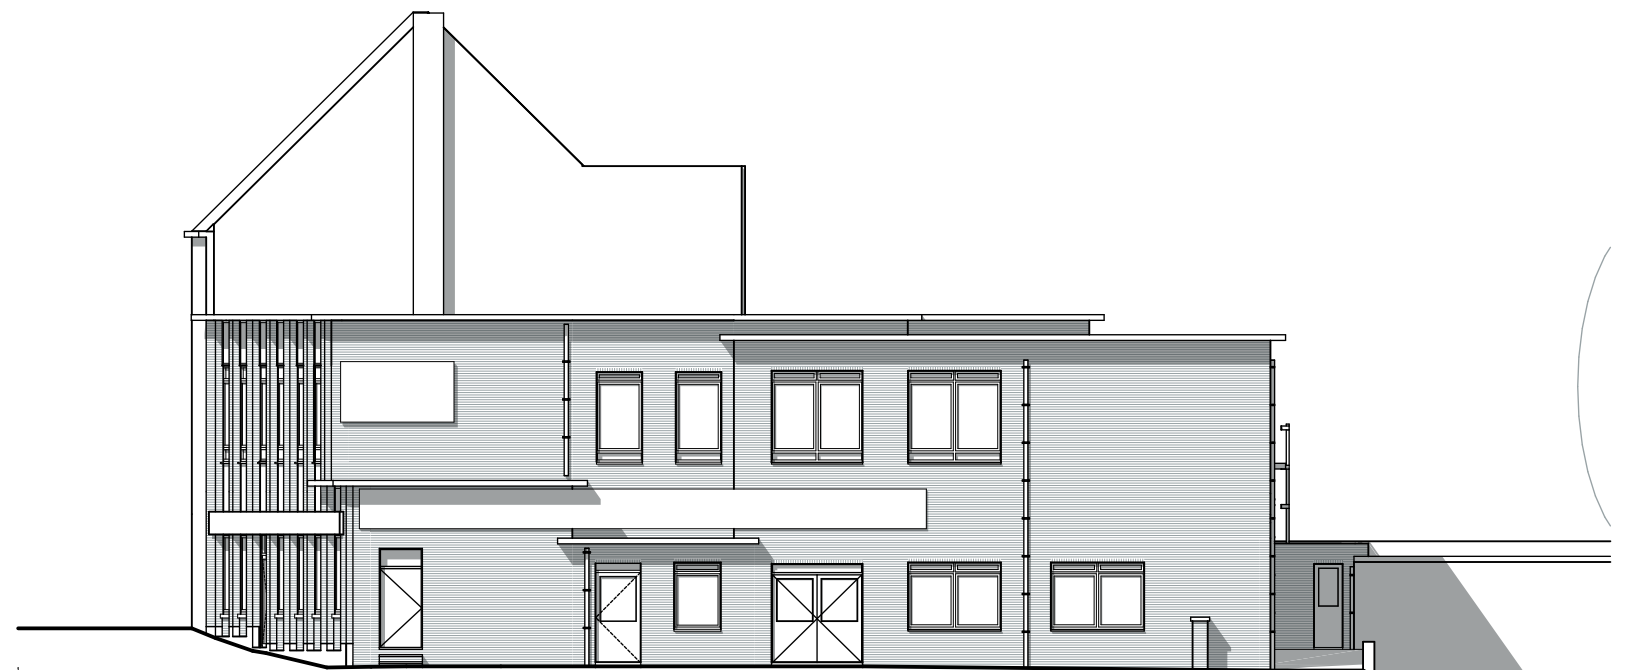

rechter zijgevel (ongewijzigd)