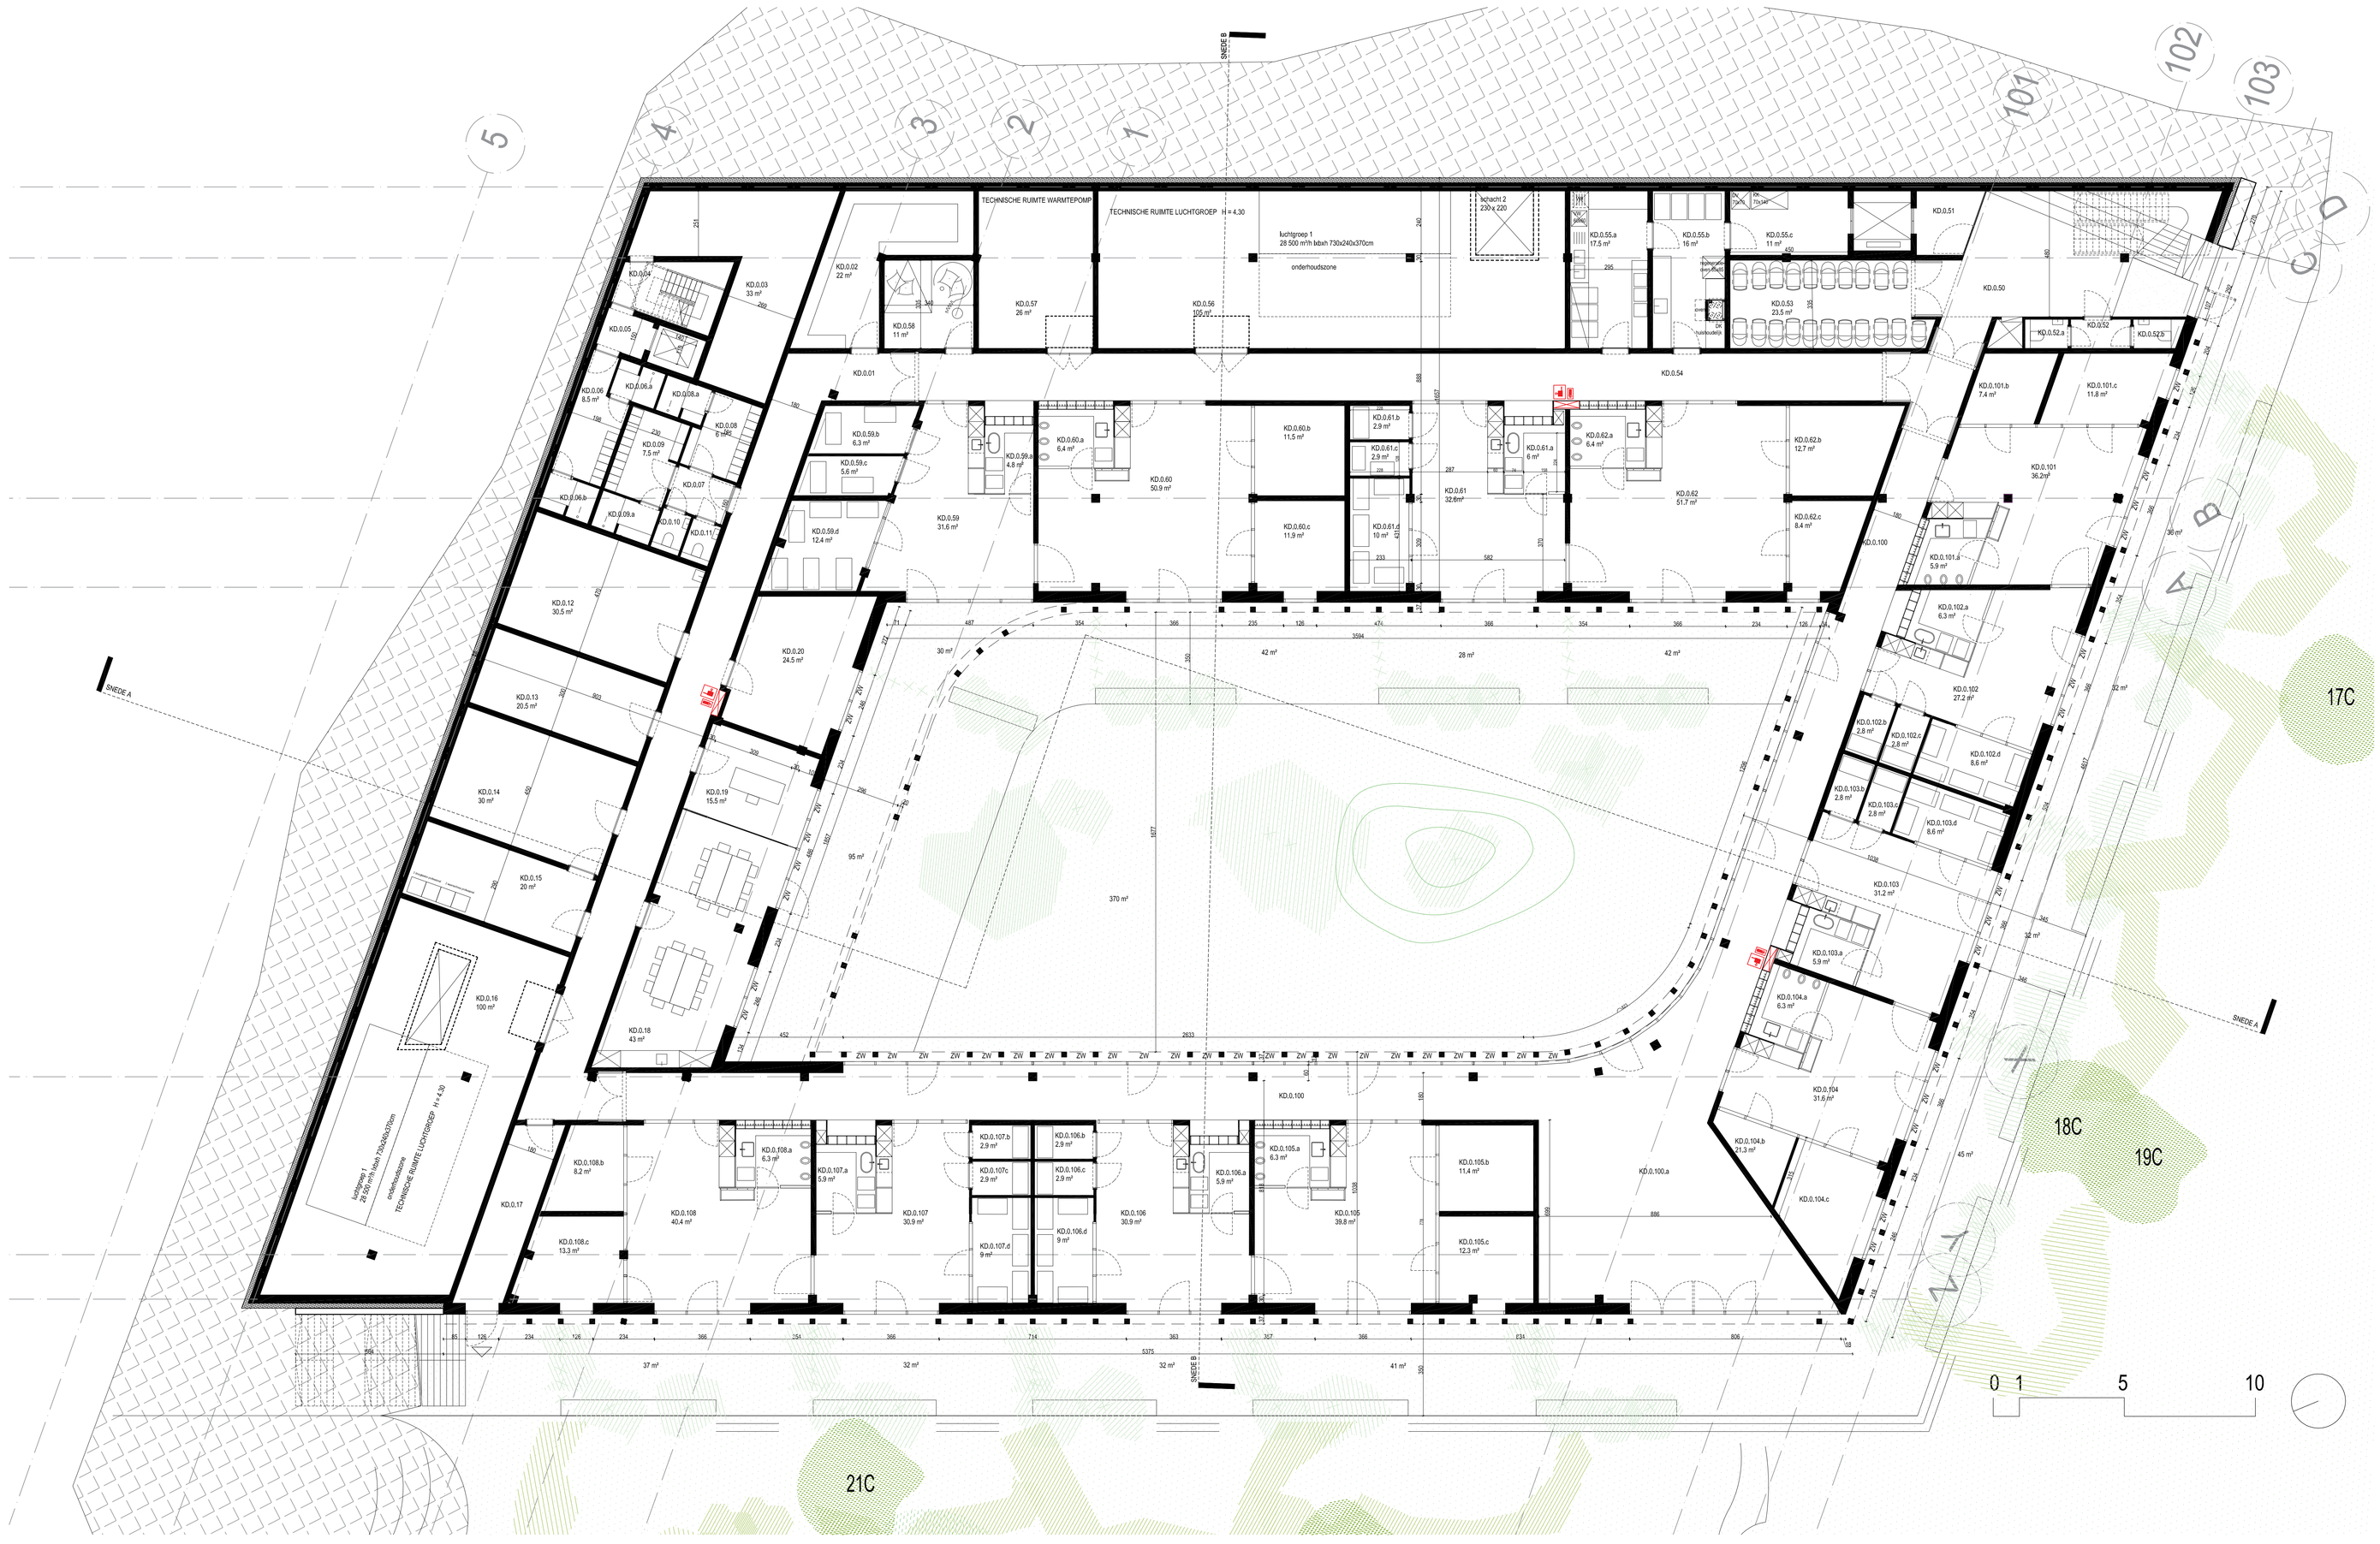

KD.0.50 - inkom
KD.0.51 - wc man
KD.0.52 - wc vrouw
KD.0.53 - buggy
KD.0.54 - gang
KD.0.55.a - keuken-afwas
KD.0.55.b - keuken - koken
KD.0.55.c - keuken-berging
KD.0.56 - technische ruimte (luchtgroep 1)
KD.0.57 - technische ruimte (warmtepomp)
KD.0.58 - waterbedruimte
KD.0.59 - peuter
KD.0.60 - baby
KD.0.61 - baby
KD.0.62 - peuter

KD.0.100 - gang
KD.0.100.a - speelruimte
KD.0.101 - peuter
KD.0.102 - baby
KD.0.103 - baby
KD.0.104 - peuter
KD.0.105 - peuter
KD.0.106 - baby
KD.0.107 - baby
KD.0.108 - peuter

KD.0.01 - gang
KD.0.02 - berging kdv
KD.0.03 - berging GO!
KD.0.04 - trap GO!
KD.0.05 - sas
KD.0.06 - lockerruimte
KD.0.06.a - douche vrouw
KD.0.06.b - douche man
KD.0.07 - sas
KD.0.08 - kleedkamer vrouw
KD.0.09 - kleedkamer man
KD.0.09.a - douche man
KD.0.10 - wc man
KD.0.11 - wc vrouw
KD.0.12 - berging
KD.0.13 - berging
KD.0.14 - berging
KD.0.15 - wasruimte
KD.0.16 - technische ruimte (luchtgroep 2)
KD.0.17 - vluchtgang
KD.0.18 - personeel
KD.0.18.a - kitchenette
KD.0.19 - kantoor
KD.0.20 - bollenbad

cuypers & Q architecten

bogaardestraat 10 I 2000 antwerpen I T + 32 32 32 48 49 I info @ cuypers-Q.be I www.cuypers-Q.be

PROVINCIE	BRUSSEL
GEMEENTE	1090 JETTE
LIGGING	LAARBEEKLAAN 109
KAD. SECTIE	perceel 1e afdeling sectie A nr. 23H, 23K (deel), 23L (deel), 12R2 (deel), 12P2 (deel)

Sloop huidige kinderdagverblijf, nieuwbouw kindercampus Theodoortje en afbraak containerklassen na ingebruikname kindercampus

OPDRACHTGEVER	VUB Pleinlaan 2 1050 Brussel	Nic Van Craen 02 629 30 18
ARCHITECT PROJECTLEIDER	cuypers & Q architecten bvba Bogaardestraat 10 . 12 2000 Antwerpen	Gert Cuypers 03 232 48 49
VEILIGHEIDSCOÖRDINATOR		
INGENIEUR STABILITEIT	UTIL Thiefrystraat 36 1030 Brussel	Rolf Vansteenwegen 02 241 35 60
INGENIEUR TECHNIEKEN	CENERGIE Glitsholtelei 138 2600 Berchem	Toon Possemiers 03 271 19 39
EPB ADVISEUR	CENERGIE Avenue Urbain Britsiers 5 1030 Brussel	Toon Possemiers 03 271 19 39

datum	wijziging

BOUWAANVRAAG		datum	19 09 2017
PLAN		schaal	1 : 100 (A0)
NIVEAU 0		dossier	1607THEO
kinderdagverblijf		tekening	JDW
en technische ruimtes		BA	

alle maten dienen ter plaatse gecontroleerd te worden... bij tegenspraak wordt de architect gewaarschuwd