



ERASMUS HOGESCHOOL BRUSSEL

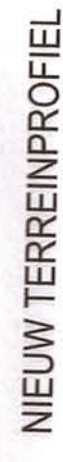

ERASMUS HOGESCHOOL BRUSSEL

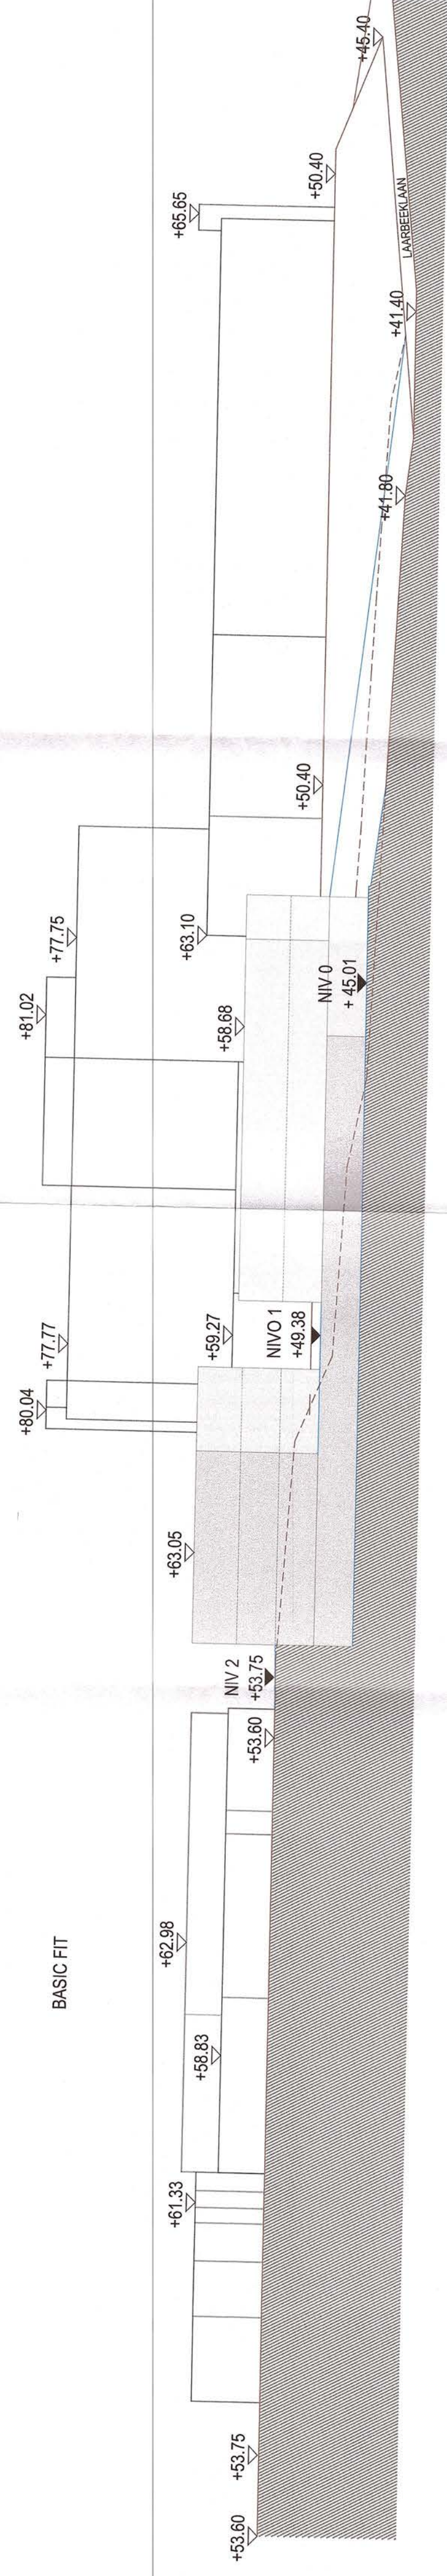

BRANDWEER DIENST
RINGENDE MEDISCHE HULP
DIENST PREVENTIE

20 SEP 2017

BRUSSEL

1000 LETTERS

Time (sec)

LIGGING

KAD. SEC. IIE
perceel 1e afdeling sectie A nr. 23H, 23K (deel), 23L (deel), 23P2 (deel), 23R2 (deel), 23P2 (deel)

~~OPDRACHTGEVER~~

3

1050 Brussel

ARCHITECT PROJECTLEIDER

VEILIGHEIDSCOÖRDINATOR

INGENIEUR STABILITEIT

INGENIEUR TECHNIEKEN

EPB ADVISEUR

datum	wijziging
-------	-----------
