





Plan Niv+0 - 1/100

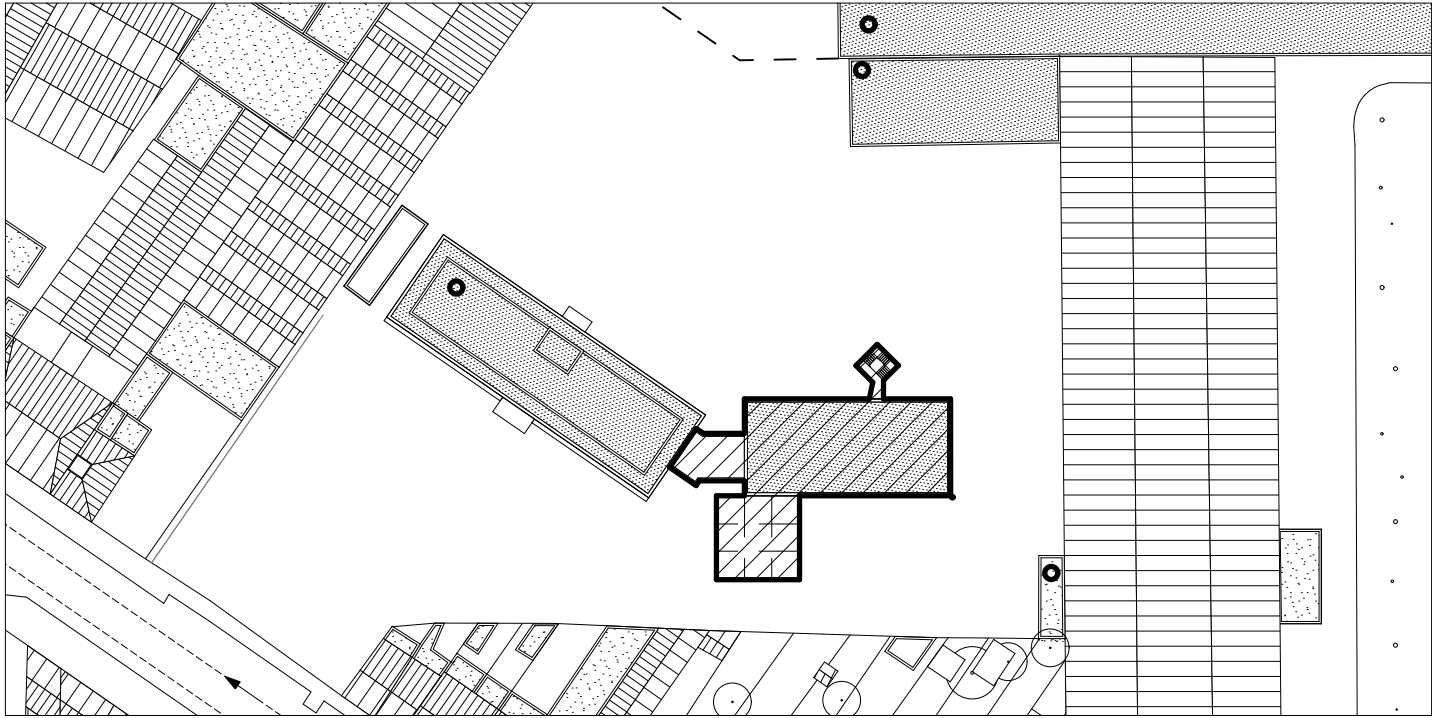

Implantation

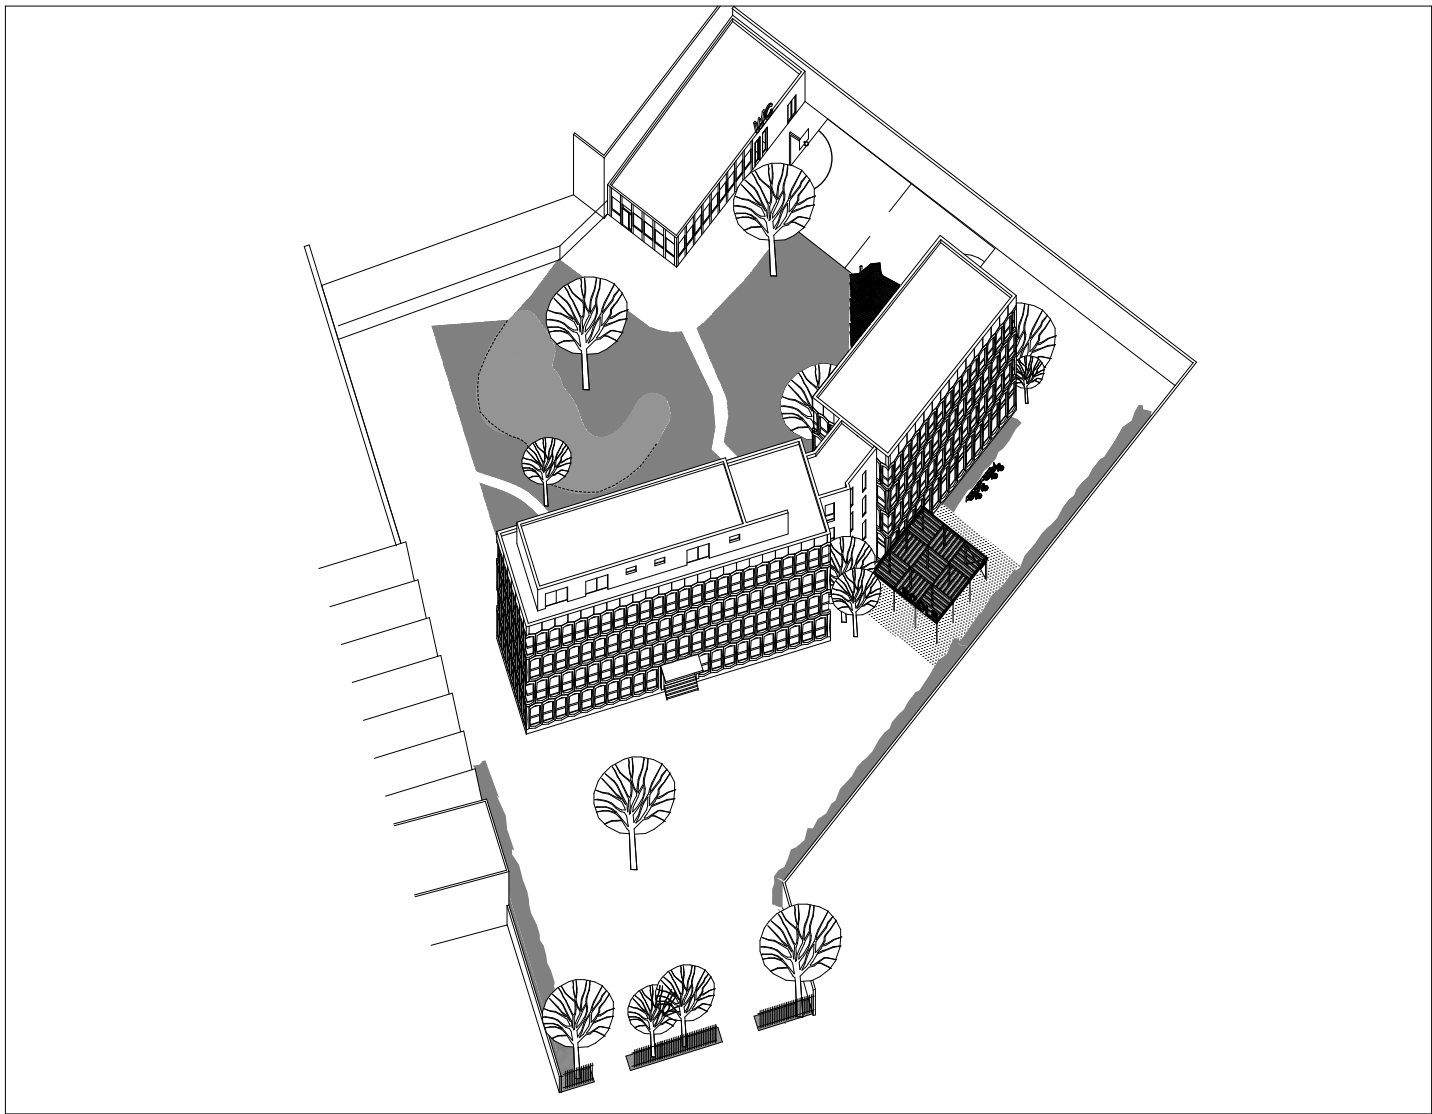

Axonométrie

Légende :

Maçonnerie existante	Démolition - plan	Structure en bois
Nouvelle cloison	Démolition - élévation	Klinkers
		Herbe

MAÎTRE D'OUVRAGE
POP asbl **Pouvoir organisateur Pluriel**
20 Rue Comte de Flandre, 1080 Bruxelles
T +32 (0) 2 412 37 40
sboruchowitch@molenbeek.irisnet.be

ARCHITECTES
Agwa scri
rue des Palais 153 - 1030 Bruxelles
T +32(0)2 244 44 30 F +32(0)2 244 44 31
info@agwa.be

INGENIEUR STABILITE
JZH & Partners
Avenue Louise 251, 1050 Bruxelles
T +32 (0)2 675 25 20 F +32(0)2 675 0732
b.meersseman@jzh.be

PEB
JZH & Partners
Avenue Louise 251, 1050 Bruxelles
T +32 (0)2 675 25 20 F +32(0)2 675 0732
x.meersseman@jzh.be

Création d'une nouvelle école secondaire : adaptation et mise en conformité temporaire d'un immeuble de bureau existant
Chaussée de Gand 615
1080 Bruxelles

Ce plan reste la propriété des auteurs, il ne peut être transmis ni reproduit sans autorisation écrite.
Toutes les cotes sont indiquées à titre indicatif et devront faire l'objet d'une vérification in situ par l'entrepreneur

ECHELLE-SCHAAL : 1:100, 1:1000
Toutes les cotes sont indiquées en cm et les niveaux en mètres.

PU_2/4

Plans 01

INDICES-INDEX	DATE-DATUM	MODIFICATIONS+WUZZIGINGEN
A	06.03.2017	original
B		
C		
D		
E		
F		
G		
H		