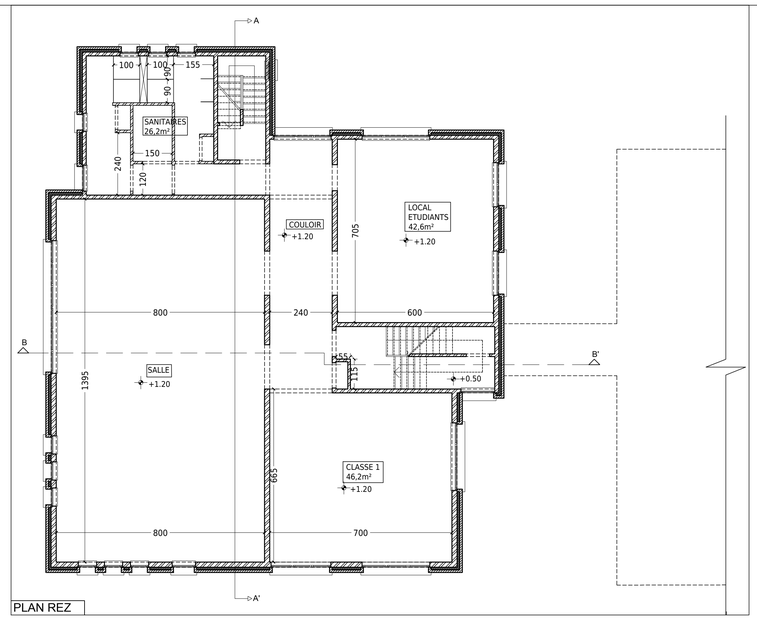

PLAN REZ

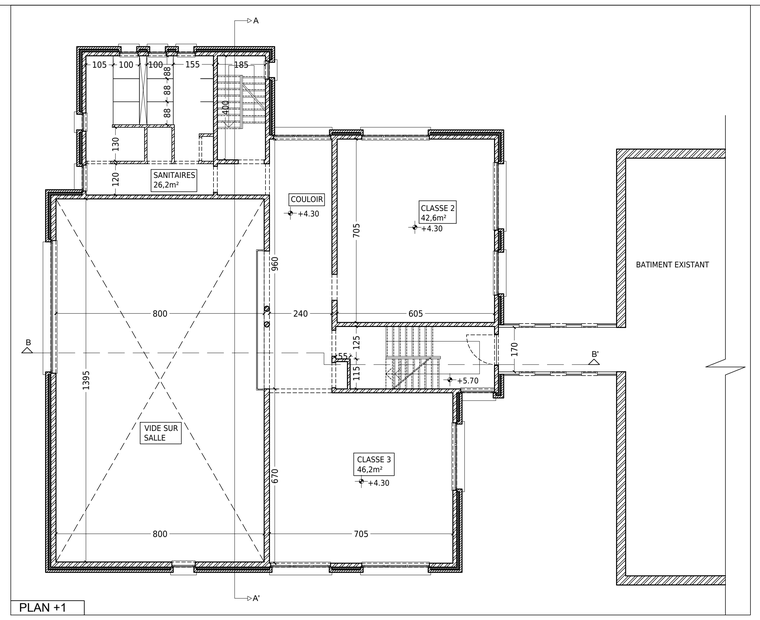

PLAN +1

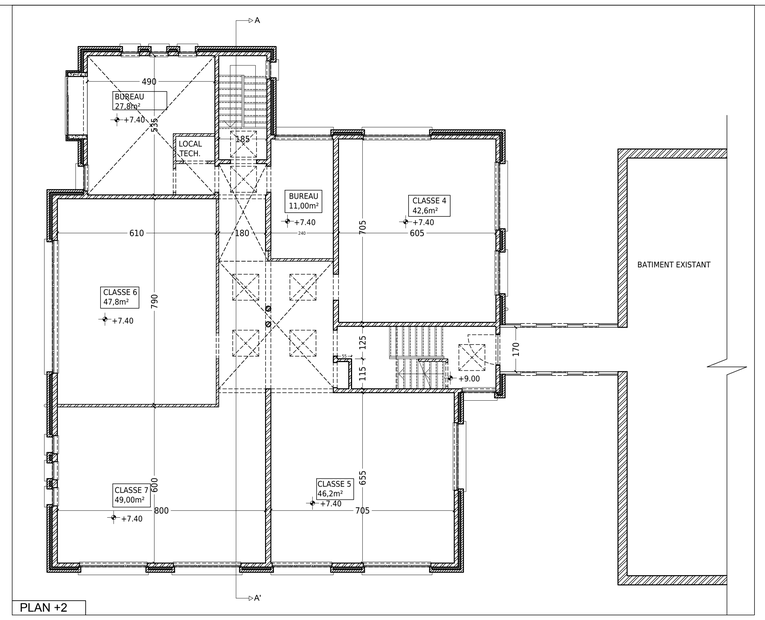

PLAN +2

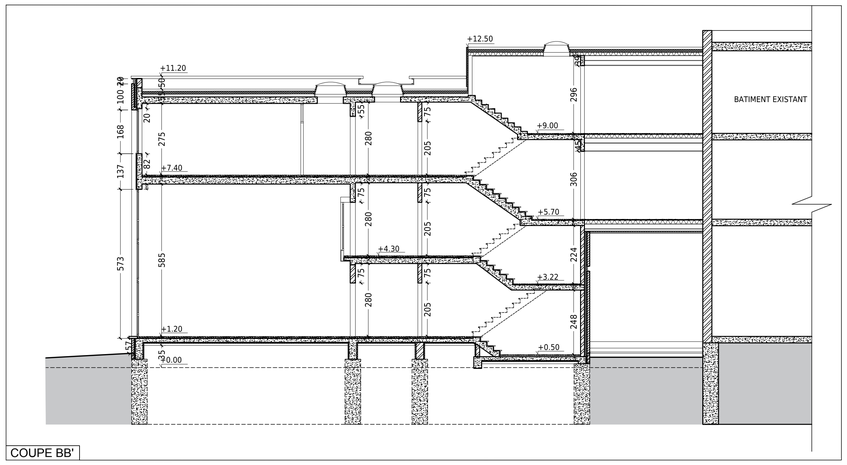

COUPE BB'

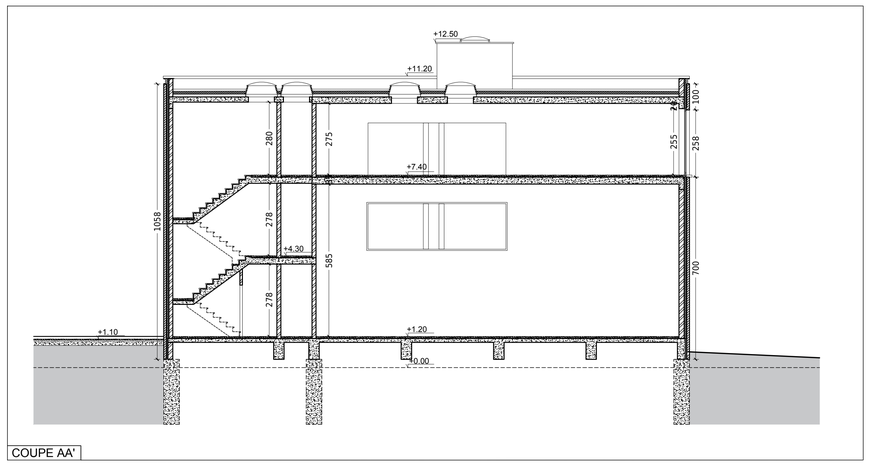

COUPE AA'

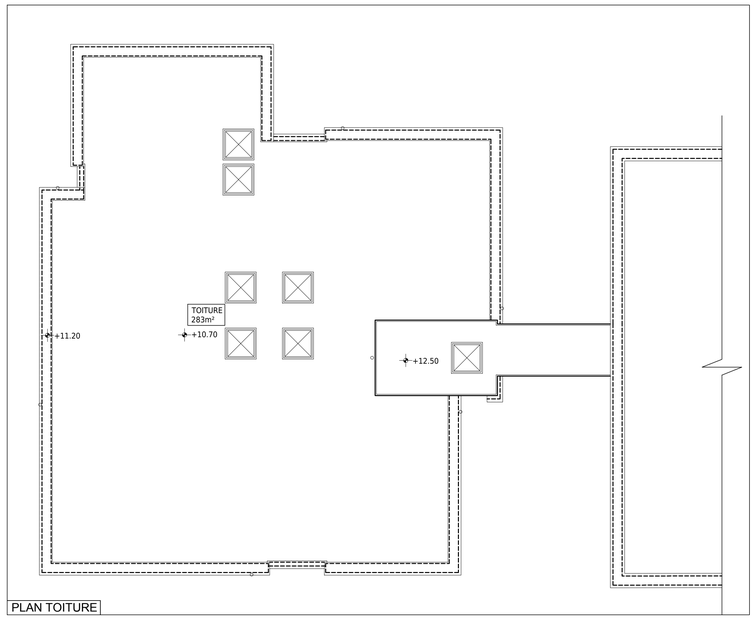

PLAN TOITURE

ELEVATION NORD

ELEVATION SUD

ELEVATION EST

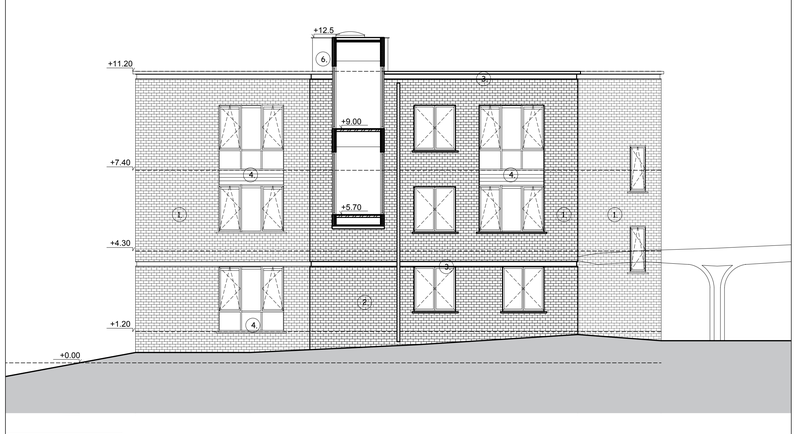

ELEVATION OUEST

Légende des matériaux :

1. Brique beige
2. Brique foncée
3. Poutrelle métallique
4. Panneaux châssis
5. DEP
6. Panneaux

- Maçonnerie existante
- Maçonnerie à démolir
- Blocs béton ou terre cuite
- Briques de parement
- Blocs en plâtre
- Colonne ou poutre béton
- Colonne ou poutre acier
- Chape
- Isolation souple
- Isolation rigide

MAITRE DE L'OUVRAGE :

INSTITUT SAINT DOMINIQUE asbl
Rue Caporal Claes 38,
B-1030 Bruxelles,
02/24.01.610

Représenté par :
Mr Johan BURGERS, administrateur

ADRESSE DU PROJET :

PROVINCE : Bruxelles
COMMUNE : Schaerbeek

Adresse :
Rue Caporal Claes 38,
B-1030 Bruxelles

Cadastre :
Schaerbeek,Div.3, sect.B1, n° 178 Y 9

AR&A architecte sc scrl | Rue de la Fabrique 12 | 1300 Wavre | BE 0431.680.385 RPM Nivelles |
T : 010 24 13 12 | F : 010 24 25 43
architectes@ar-a.eu | www.ar-a.eu

Représenté par :
M. VERHAEGHE, architecte associé

Collaborateur projet :
A. MAGUREAN, collaboratrice

DEMANDE DE PERMIS D'URBANISME

Extension d'une école - SURELEVATION BATIMENT 'B4'

PLANS - COUPES - ELEVATIONS - bâtiment 'B4'
Situation existante

MODIFICATIONS :

DATE	OBJET	INDICE
09/04/2018	Demande de PU : fond de plan	A
29/10/2018	Demande de PU : rapport SIAMU	B

REMARQUES :

Ce projet est la propriété exclusive du maître de l'ouvrage, il ne peut être reproduit ni communiqué, ni exécuté sans une autorisation écrite.
Toute discordance avec le cahier spécial des charges devra être signalée à l'architecte.Toutes les mesures sont à vérifier sur place par l'entrepreneur.
Les documents et prescriptions de l'architecte doivent être complétés par les observations et documents du coordinateur sécurité/santé.

DATE : 29/10/2018
ECHELLE : 1/100
N° DOSSIER AR&A : 17.6093

N° PLAN : 05B