




COMMUNE DE SCHAARBEEK Place Celignon 1030 Schaarbeek Tel: 02 244 75 11		SCHAARBEEK 1030 SCHAARBEEK	
GEMEENTE VAN SCHAARBEEK Celignonplein 1030 Schaarbeek Tel: 02 244 75 11		SCHAARBEEK 1030 SCHAARBEEK	
Maître d'ouvrage / Bouwheer Optima Chef de cabinet / Kabinetschef B. Aerts		Architectes en chef / Hoofarchitect L. VSCOVIT E. Muisson	
PERMIS D'URBANISME Projet GRAB / 78.75.90 Grille rue au Bois 1030 Schaarbeek 
STEDENBOUWUNGSKE VERGUNNING Project GRAB / 78.75.90 Grille rue au Bois 1030 Schaarbeek Project GRAB / 78.75.90 Grille rue au Bois 1030 Schaarbeek Project GRAB / 78.75.90 Grille rue au Bois 1030 Schaarbeek			
AUTEUR DE PROJET JAVA architecten + Geurst & Schulze architecten			
Architectuur Architectuur		Architectuur Architectuur	
Stabiliteit Stabiliteit		Stabiliteit Stabiliteit	
Technique spéciales Technique spéciales		Technique spéciales Technique spéciales	
Acoustique Acoustique		Acoustique Acoustique	
Coordination sécurité Veiligheidscoördinatie			
ADAPTATIONS / AANPASSINGEN			
PLAN / TEKENING Dossiers / 2e verdieping Troisième étage / 3e verdieping Plan toiture / Dakplan			
DATE / DATUM 22/12/2017			
ECHELLE / SCHAL 1/50			
PARTIE / DEEL AR			
RUM 35/38			
IND 1030			

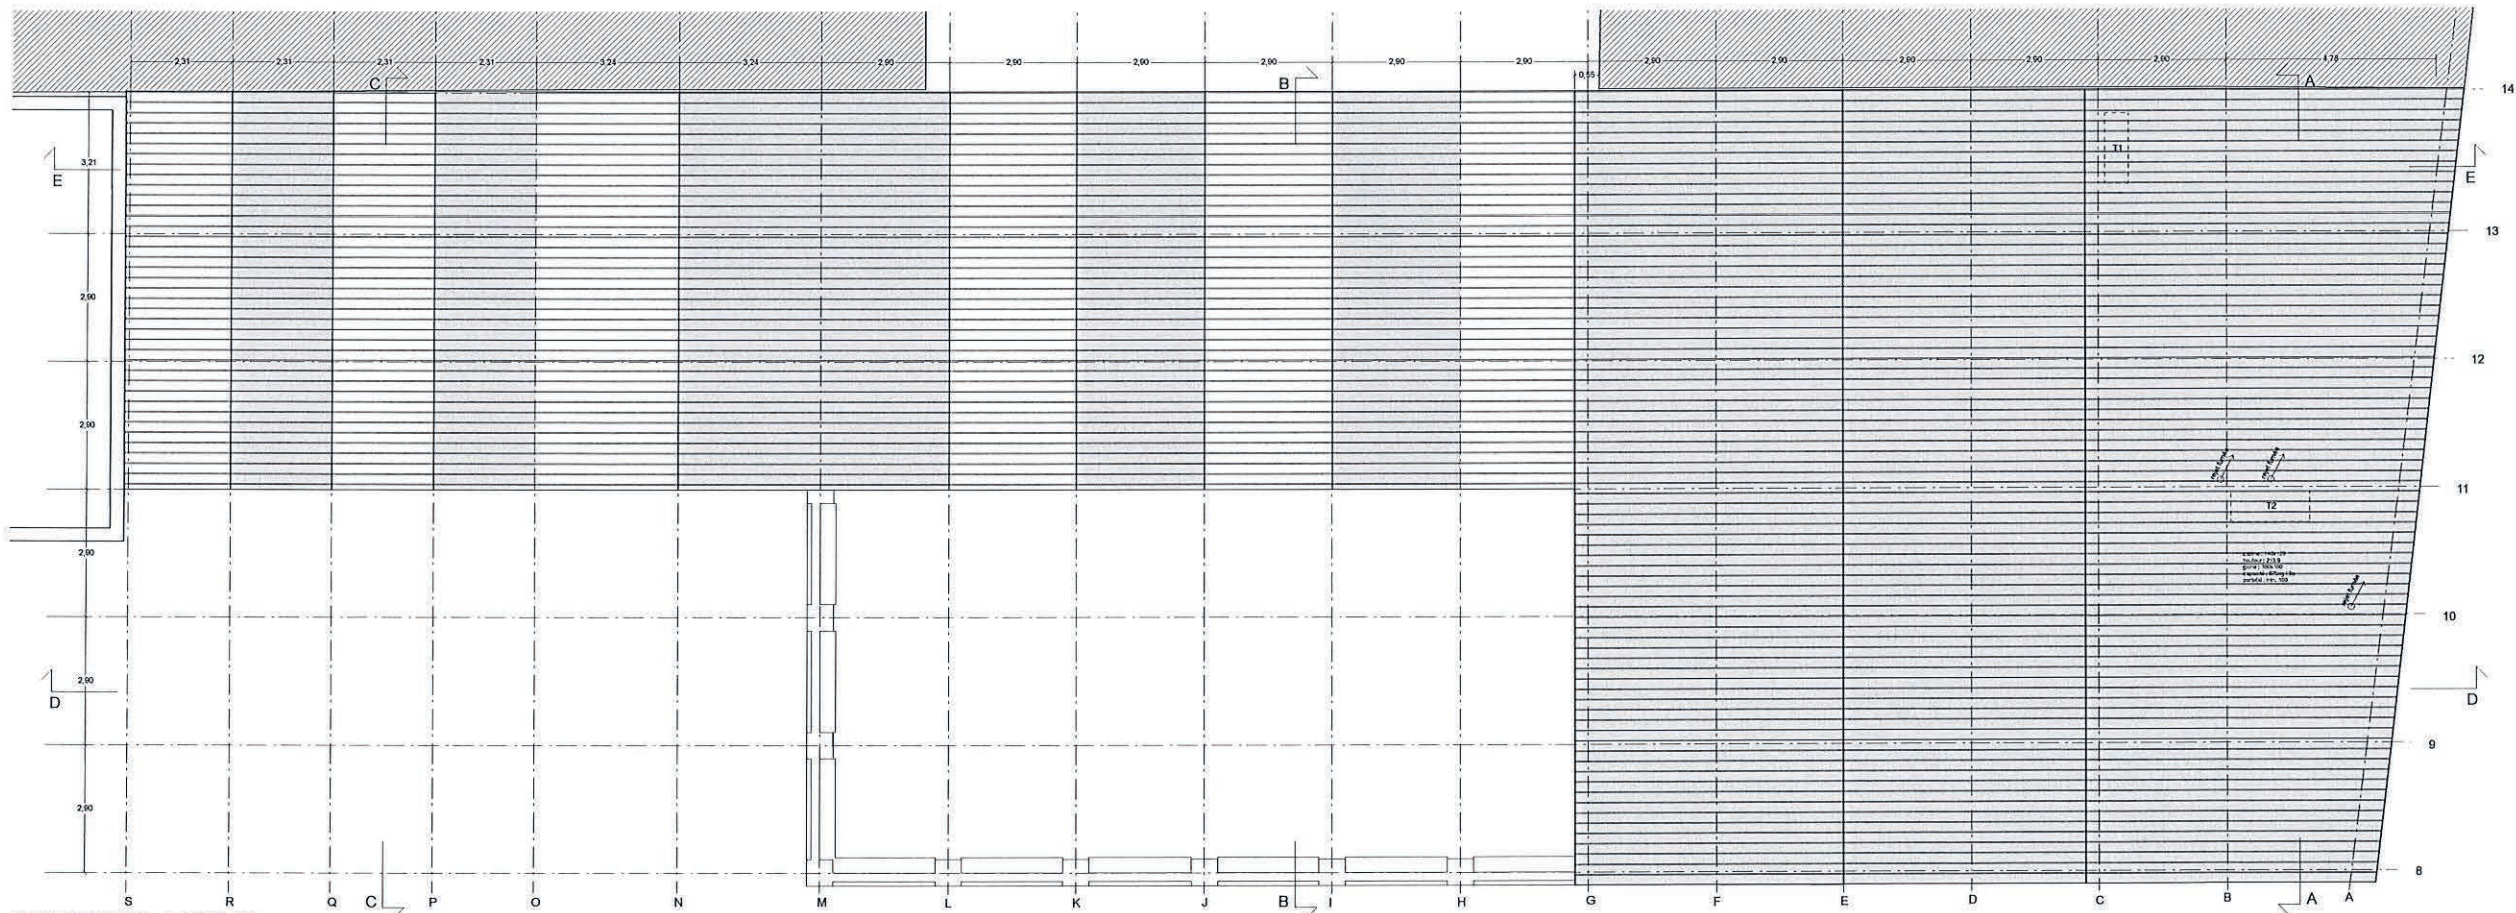

PLAN DE TOITURE / DAKPLAN

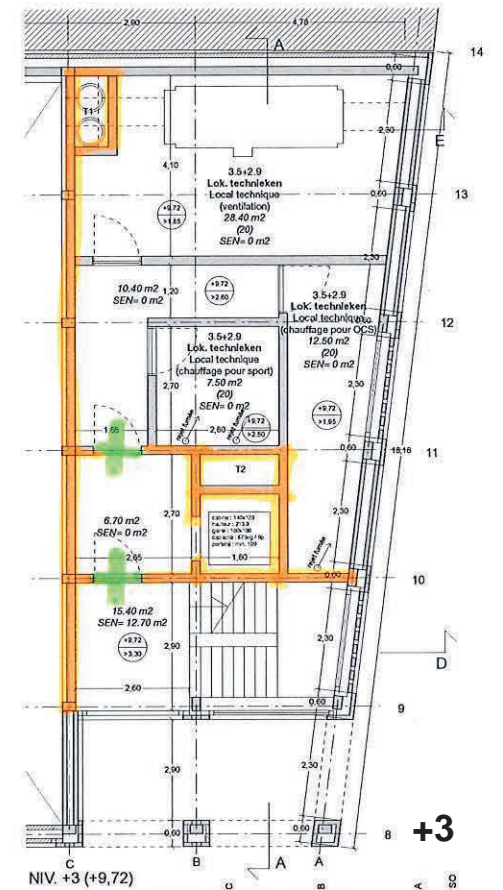

NIV. +3 (+9,72)

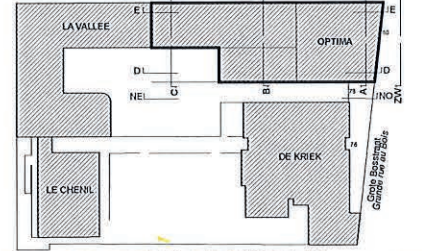

PLAN D'IMPLANTATION / INPLANTATINGSPLAN Ech. / Sch. 1/1000

[illegible]

OPTIMA 2 / PLANS DES PAROIS ET PORTES EI
JAVA + GEURST&SHULZE 22-12-2017



PAROI | WAND

PORTE I DEUR