

BRUTO OPPERVLAKTE NIVEAU -1: 1.246m²

ANGELUS Rodebeeksesteenweg 586 - 1200 Sint-Lambrechts-Woluwe	BOUWAANVRAAG: COMPARTIMENTERINGSPLANNEN BRANDWEER NIVEAU -1	DATUM: 04/07/2017
De afmetingen op tekeningen en in meetstaat worden ter indicatieve titel opgegeven en dienen als basis voor uitvoering. Alle afmetingen en niveaus dienen voor aanvang van de werken ter plaatse te worden gecontroleerd door de aannemers. De deeltekeningen zijn richtinggevend betreffende de aard van detailleren. De goedkeuring ontnemt de aannemer geenszins van zijn verantwoordelijkheid bij een foutieve uitvoering vanuit beroepstechnisch oogpunt. Alle zichtbaar blijvende materialen en constructies moeten van recent fabrikaat en esthetisch hoogstaande kwaliteit zijn en dienen door de aannemer voor uitvoering ter goedkeuring voorgelegd te worden aan de architect.		


BRUTO OPPERVLAKTE NIVEAU 00: 1.284m2

ANGELUS
Roodebeeksesteenweg 586 - 1200 Sint-Lambrechts-Woluwe

BOUWAANVRAAG: COMPARTIMENTERINGSPLANNEN BRANDWEER NIVEAU 00


DATUM: 04/07/2017

De afmetingen op tekeningen en in meetstaat worden ter indicatieve titel opgegeven en dienen als basis voor uitvoering. Alle afmetingen en niveaus dienen voor aanvang van de werken ter plaatse te worden gecontroleerd door de aannemers. De deeltekeningen zijn richtinggevend betreffende de aard van detailleren. De goedkeuring ontleemt de aannemer geenszins van zijn verantwoordelijkheid bij een foutieve uitvoering vanuit beroepstechnisch oogpunt. Alle zichtbaar blijvende materialen en constructies moeten van recent fabrikaat en esthetisch hoogstaande kwaliteit zijn en dienen door de aannemer voor uitvoering ter goedkeuring voorgelegd te worden aan de architect.

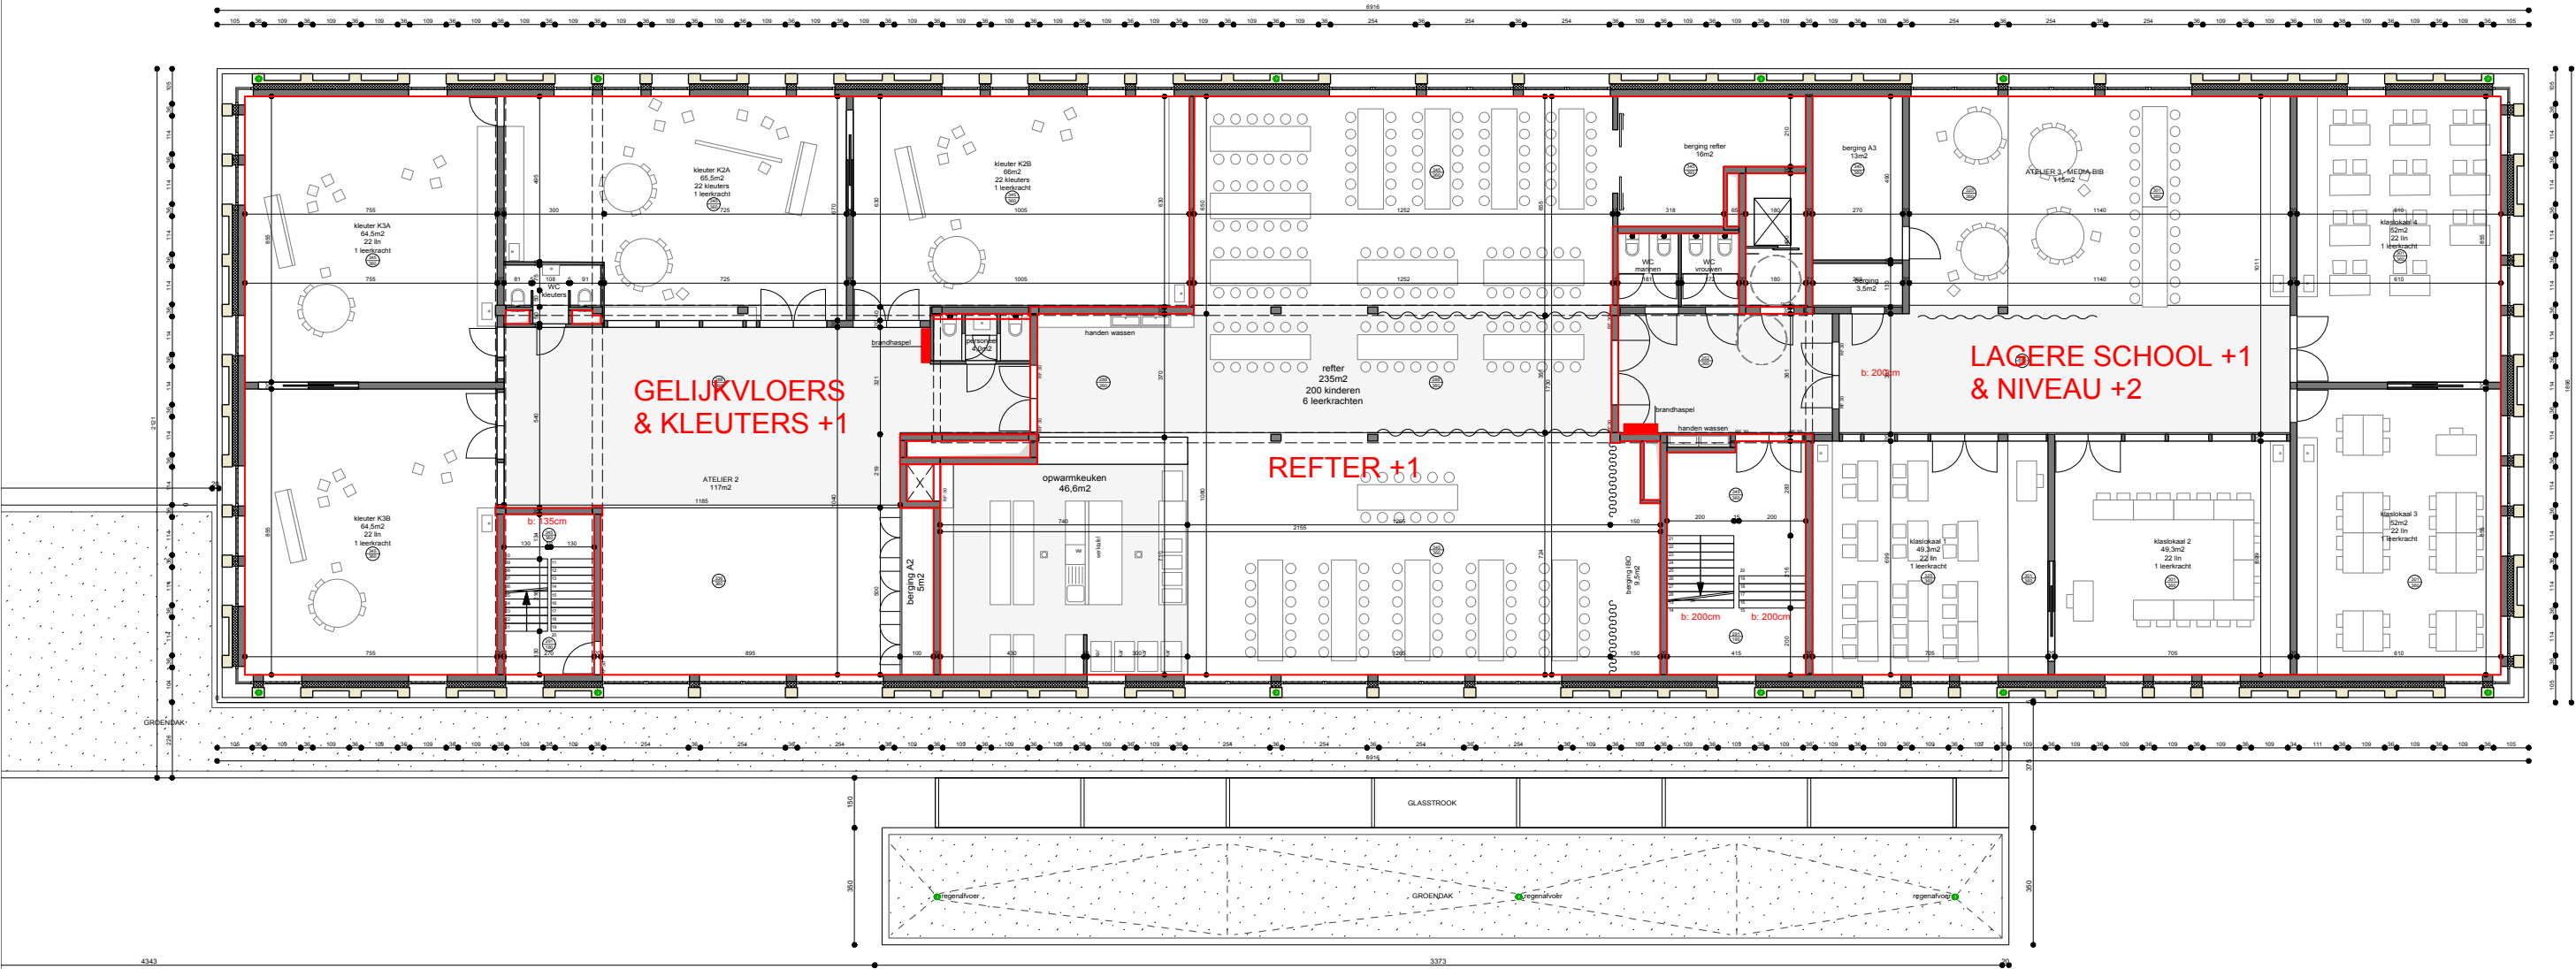

BRUTO OPPERVLAKTE NIVEAU +1: 1.284m2

ANGELUS Rodebeeksesteenweg 586 - 1200 Sint-Lambrechts-Woluwe	BOUWAANVRAAG: COMPARTIMENTERINGSPLANNEN BRANDWEER NIVEAU + 1	DATUM: 04/07/2017
De afmetingen op tekeningen en in meetstaat worden ter indicatieve titel opgegeven en dienen als basis voor uitvoering. Alle afmetingen en niveaus dienen voor aanvang van de werken ter plaatse te worden gecontroleerd door de aannemers. De deelttekeningen zijn richtinggevend betreffende de aard van detailleren. De goedkeuring ontnemt de aannemer geenszins van zijn verantwoordelijkheid bij een foutieve uitvoering vanuit beroepstechnisch oogpunt. Alle zichtbaar blijvende materialen en constructies moeten van recent fabrikaat en esthetisch hoogstaande kwaliteit zijn en dienen door de aannemer voor uitvoering ter goedkeuring voorgelegd te worden aan de architect.		

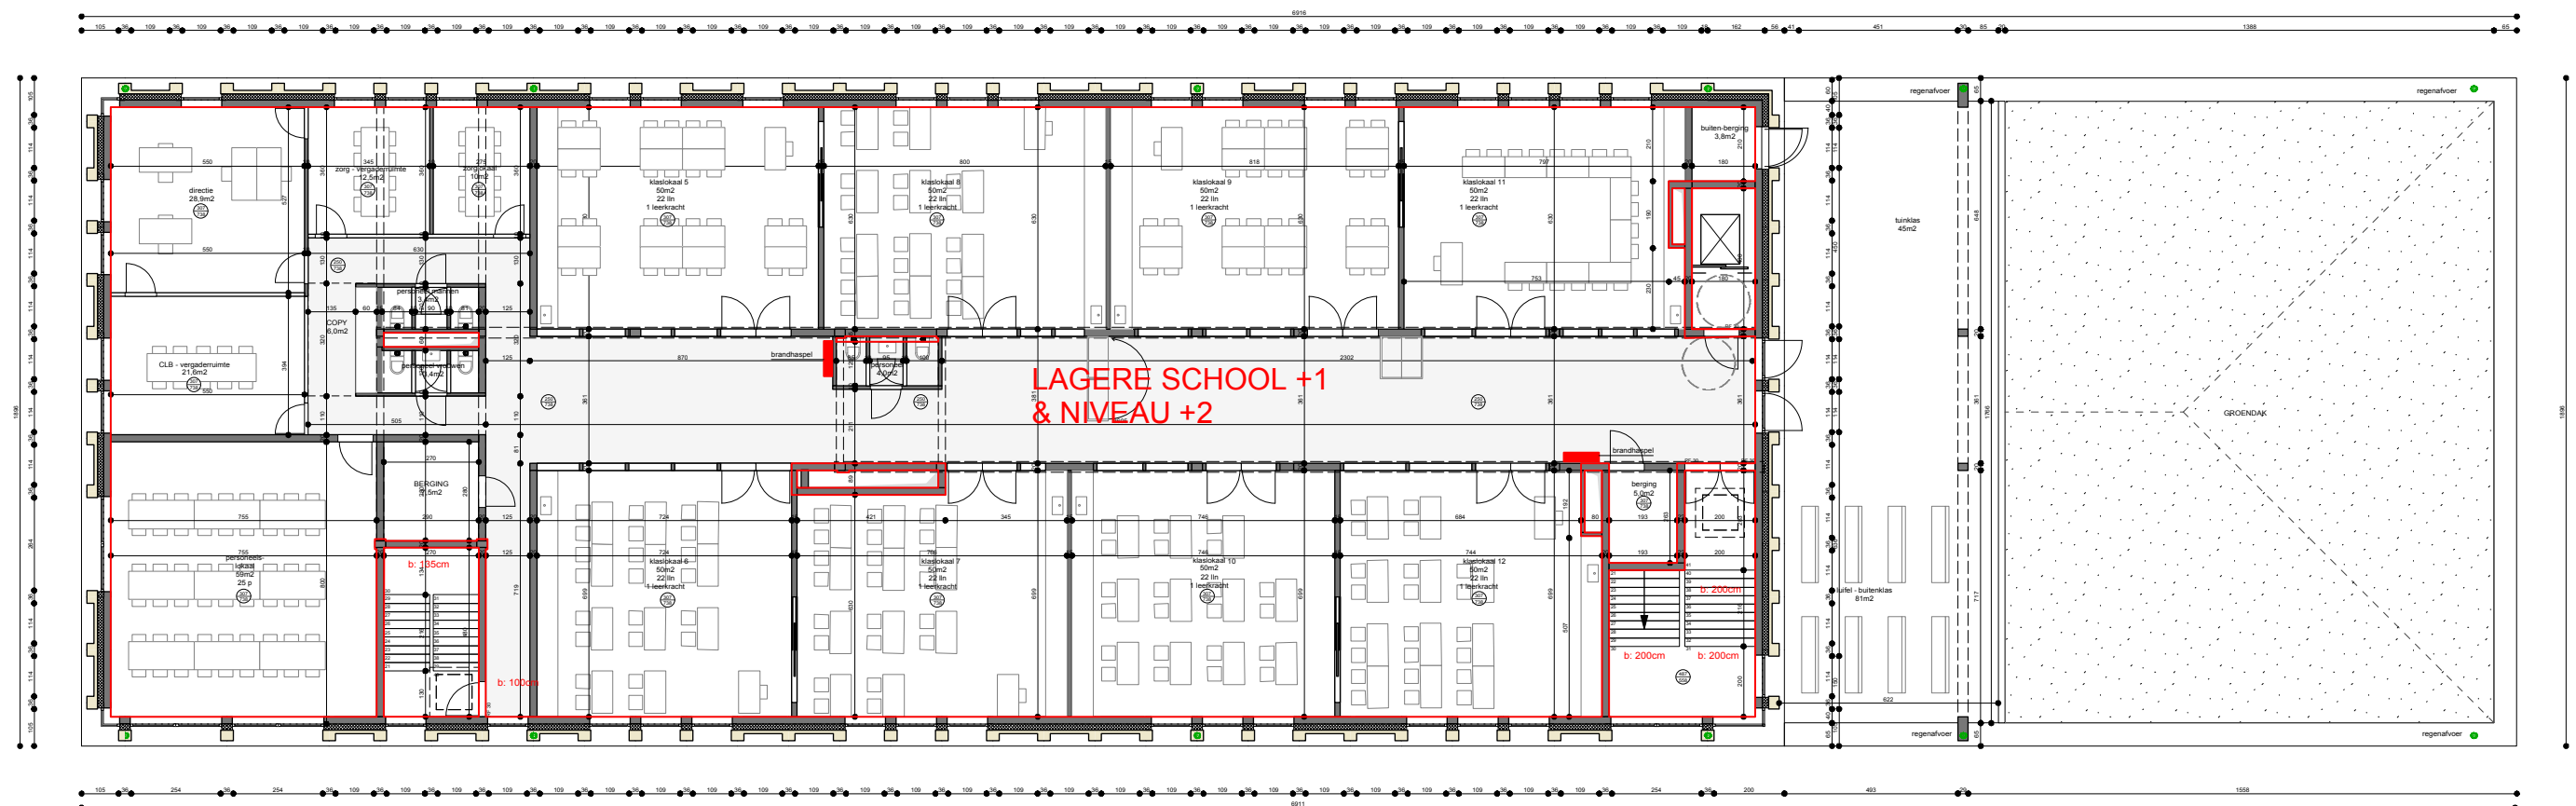

BRUTO OPPERVLAKTE NIVEAU +2: 916m2

ANGELUS Rodebeeksesteenweg 586 - 1200 Sint-Lambrechts-Woluwe	BOUWAANVRAAG: COMPARTIMENTERINGSPLANNEN BRANDWEER NIVEAU +2	DATUM: 04/07/2017
De afmetingen op tekeningen en in meetstaat worden ter indicatieve titel opgegeven en dienen als basis voor uitvoering. Alle afmetingen en niveaus dienen voor aanvang van de werken ter plaatse te worden gecontroleerd door de aannemers. De deeltekeningen zijn richtinggevend betreffende de aard van detailleren. De goedkeuring ontnemt de aannemer geenszins van zijn verantwoordelijkheid bij een foutieve uitvoering vanuit beroepstechnisch oogpunt. Alle zichtbaar blijvende materialen en constructies moeten van recent fabrikaat en esthetisch hoogstaande kwaliteit zijn en dienen door de aannemer voor uitvoering ter goedkeuring voorgelegd te worden aan de architect.		