




inplantingsplan bestaande toestand 1/500

lijst met eigenaars :

1	Zaczyniewicz Jaroslaw & Jolanta Zofia	35	Barber, Ian Granville & Conyers Barber, Sarah Margaret Anne
2	NV / IUS S&P	36	de Biolley, Hugues Ivan Marie Joseph
3	Taymans-Jule, Katia Maria & Joseph Marie Stève Paul	37	Vlaenderen & Jilmeren, Purification
4	BIPOI Ambassade de Georgie	38	van Kooij, Marc Alexander
5	Van Wassenhove, Thierry Jean Marie	39	Bergmans, Jean-Pierre Léon Louis
6	Truile de Vaucresson, Aude	39	Svensden, Genevieve Claudine Jeanine Jeanne
7	Wollers, Catherine Marie Claire Françoise	40	Svensden, Pierre Emile Eric Jean
8	Verhaeghe de Naeyer, Michel Réginald Conrad	40	Svensden, Alexandra Claudine Jeanine Emilie
9	Corran, Jean Marie Mathieu Joseph	41	Svensden, Harald Eric Emile Jean
10	Gilson, Pascal Katia Jeanine	41	de Palacio y Delattre, Leonor Maria
11	Galand, Paul Marie Joseph	42	De Palacio y Delattre, Luis Felipe Maria Enrique Francisco
12	Pothmans, Jolite Marie Yvonne Jeanne	43	De Palacio y Delattre, Isabel Maria
13	't Hart de Roodenbeke, Astrid Benoit Godolieve	44	De Palacio y Delattre, Anne Marie Colette
14	't Hart de Roodenbeke, Ghislain Elenne Jean Marie	45	Smit, Maria Theresia & Demersman, Paul Willem Augustijn Raphael
15	't Hart de Roodenbeke, Armand Philippe Marie Ghislain	46	NV / Copel-Inno
16	Moumal, Genevieve Marguerite Marie	47	Fisau, Willy Bernard
17	Lafontaine, Benoit Yves Marguerite Marie	48	Fisau, David Gernero Catherine Achille
18	Lafontaine, Christine Josée Marie Therie	49	Fisau, Georges Jeanne Raymond
19	Lafontaine, Bernadette Marie Thérèse	50	Grasson, Colette José Elie
20	Lafontaine, Pauline Cecile Anne Marie	51	Leroy, Philippe Jean Chantal Marie
21	Delther, Renaud Paul Marie Simone	52	Quart, Paul Adrienne Henriette Colette
22	Krahl, Barbara Christine	53	Warrotte, Guy Jean Emile
23	De Palacio y Delattre, José Maria	54	Warrotte, Bernard Paul Antoine Marie
24	Lantremange, Françoise Jeanine Mariette Claire	55	Warrotte, Marie Claude Lucie Thérèse
25	Quest, Stephen Paul James	56	Katzgraber, Peter & Wokals, Jacqueline
26	Huys, Ingrid	57	Warrotte, Marie Claude Lucie Thérèse
27	Mommars, Jean-Pierre Rene	58	Katzgraber, Horian Jean Pierre
28	Mommars, Christine Carmen	59	de Bois, Caroline & Selti, David Laurent Michel
29	Mommars, Paul Roger	60	Deserranno, Michel Olmest
30	Geheel van eigenaren afhankelijk van de quotizaten	61	Deserranno, Dominique
31	Liege, Ingrid Viss	62	Deserranno, Christine Adolphe
32	BIPOI Ambassade van Luxemburg	63	Boisset, Colette Marie Agnès Renée
33	Of het gemeenschapsverband	64	Cooper, Henri Albert Léon
34	Messie, Salpêtre, Joaquin Antonio	65	Ruszel, Thomas Henry Christian
35	de Jong, Astrid Hedwig	66	BOI Alstet Consultores, Sociedad Limitada
36	Louette, Nicole Philomène Julie Caroline	67	Calvo Santamaria, Nadia Maria
37	Symam, Sophie Marie Andrieu Renée	68	Manrique de Lara Fernandez, Ignacio
38	Van Impe, Claire Juliette	69	Giles, Françoise
39	Fabaut, Didier Guy Jean Marie & Bogart, Natalie Marie Claire Louise	70	Nyssen, Guy Elisabeth Joseph Ghislain
40	Bochholtz, Claire Catherine Marie Georgette	71	Pothmans, Jean François Myrian Elenne
41	Kervyn de Volkaersbeke, Thierry Xavier Robert	72	Verbeke, Marie-Luce Monique
42	du Parc Loomaria du Parc, Jean-Benoit		
43	Pierre, André Jacques Christian Marie & Heymans, Elisabeth Adeline Louise Marie		
44	't Serreman, André Richard Georgette Marie		
45	NV / Erasmus Management and Consulting		
46	De Boek, Liliane Françoise Zoé		
47	Raunants, Kerfi		
48	Raunants, Kerfi		
49	Dumont, Fabienne Marguerite Liliane		
50	GEHEMTE/ Gemeente Sint-Pieters-Woluwe		
51	BV BVB/ Minerva Capital		
52	BV BVB/ Sint-Huibrcht Inveest		
53	BVB/ Centrimmo		
54	Engels, Julie Jacqueline Stéphanie Valentine		
55	Engels, Alexandre Norbert		
56	Engels, Charlotte Marie Justine Agathe		
57	Engels, Roger Emile Robert		
58	Legros, Jeanne Sylvie Florie		

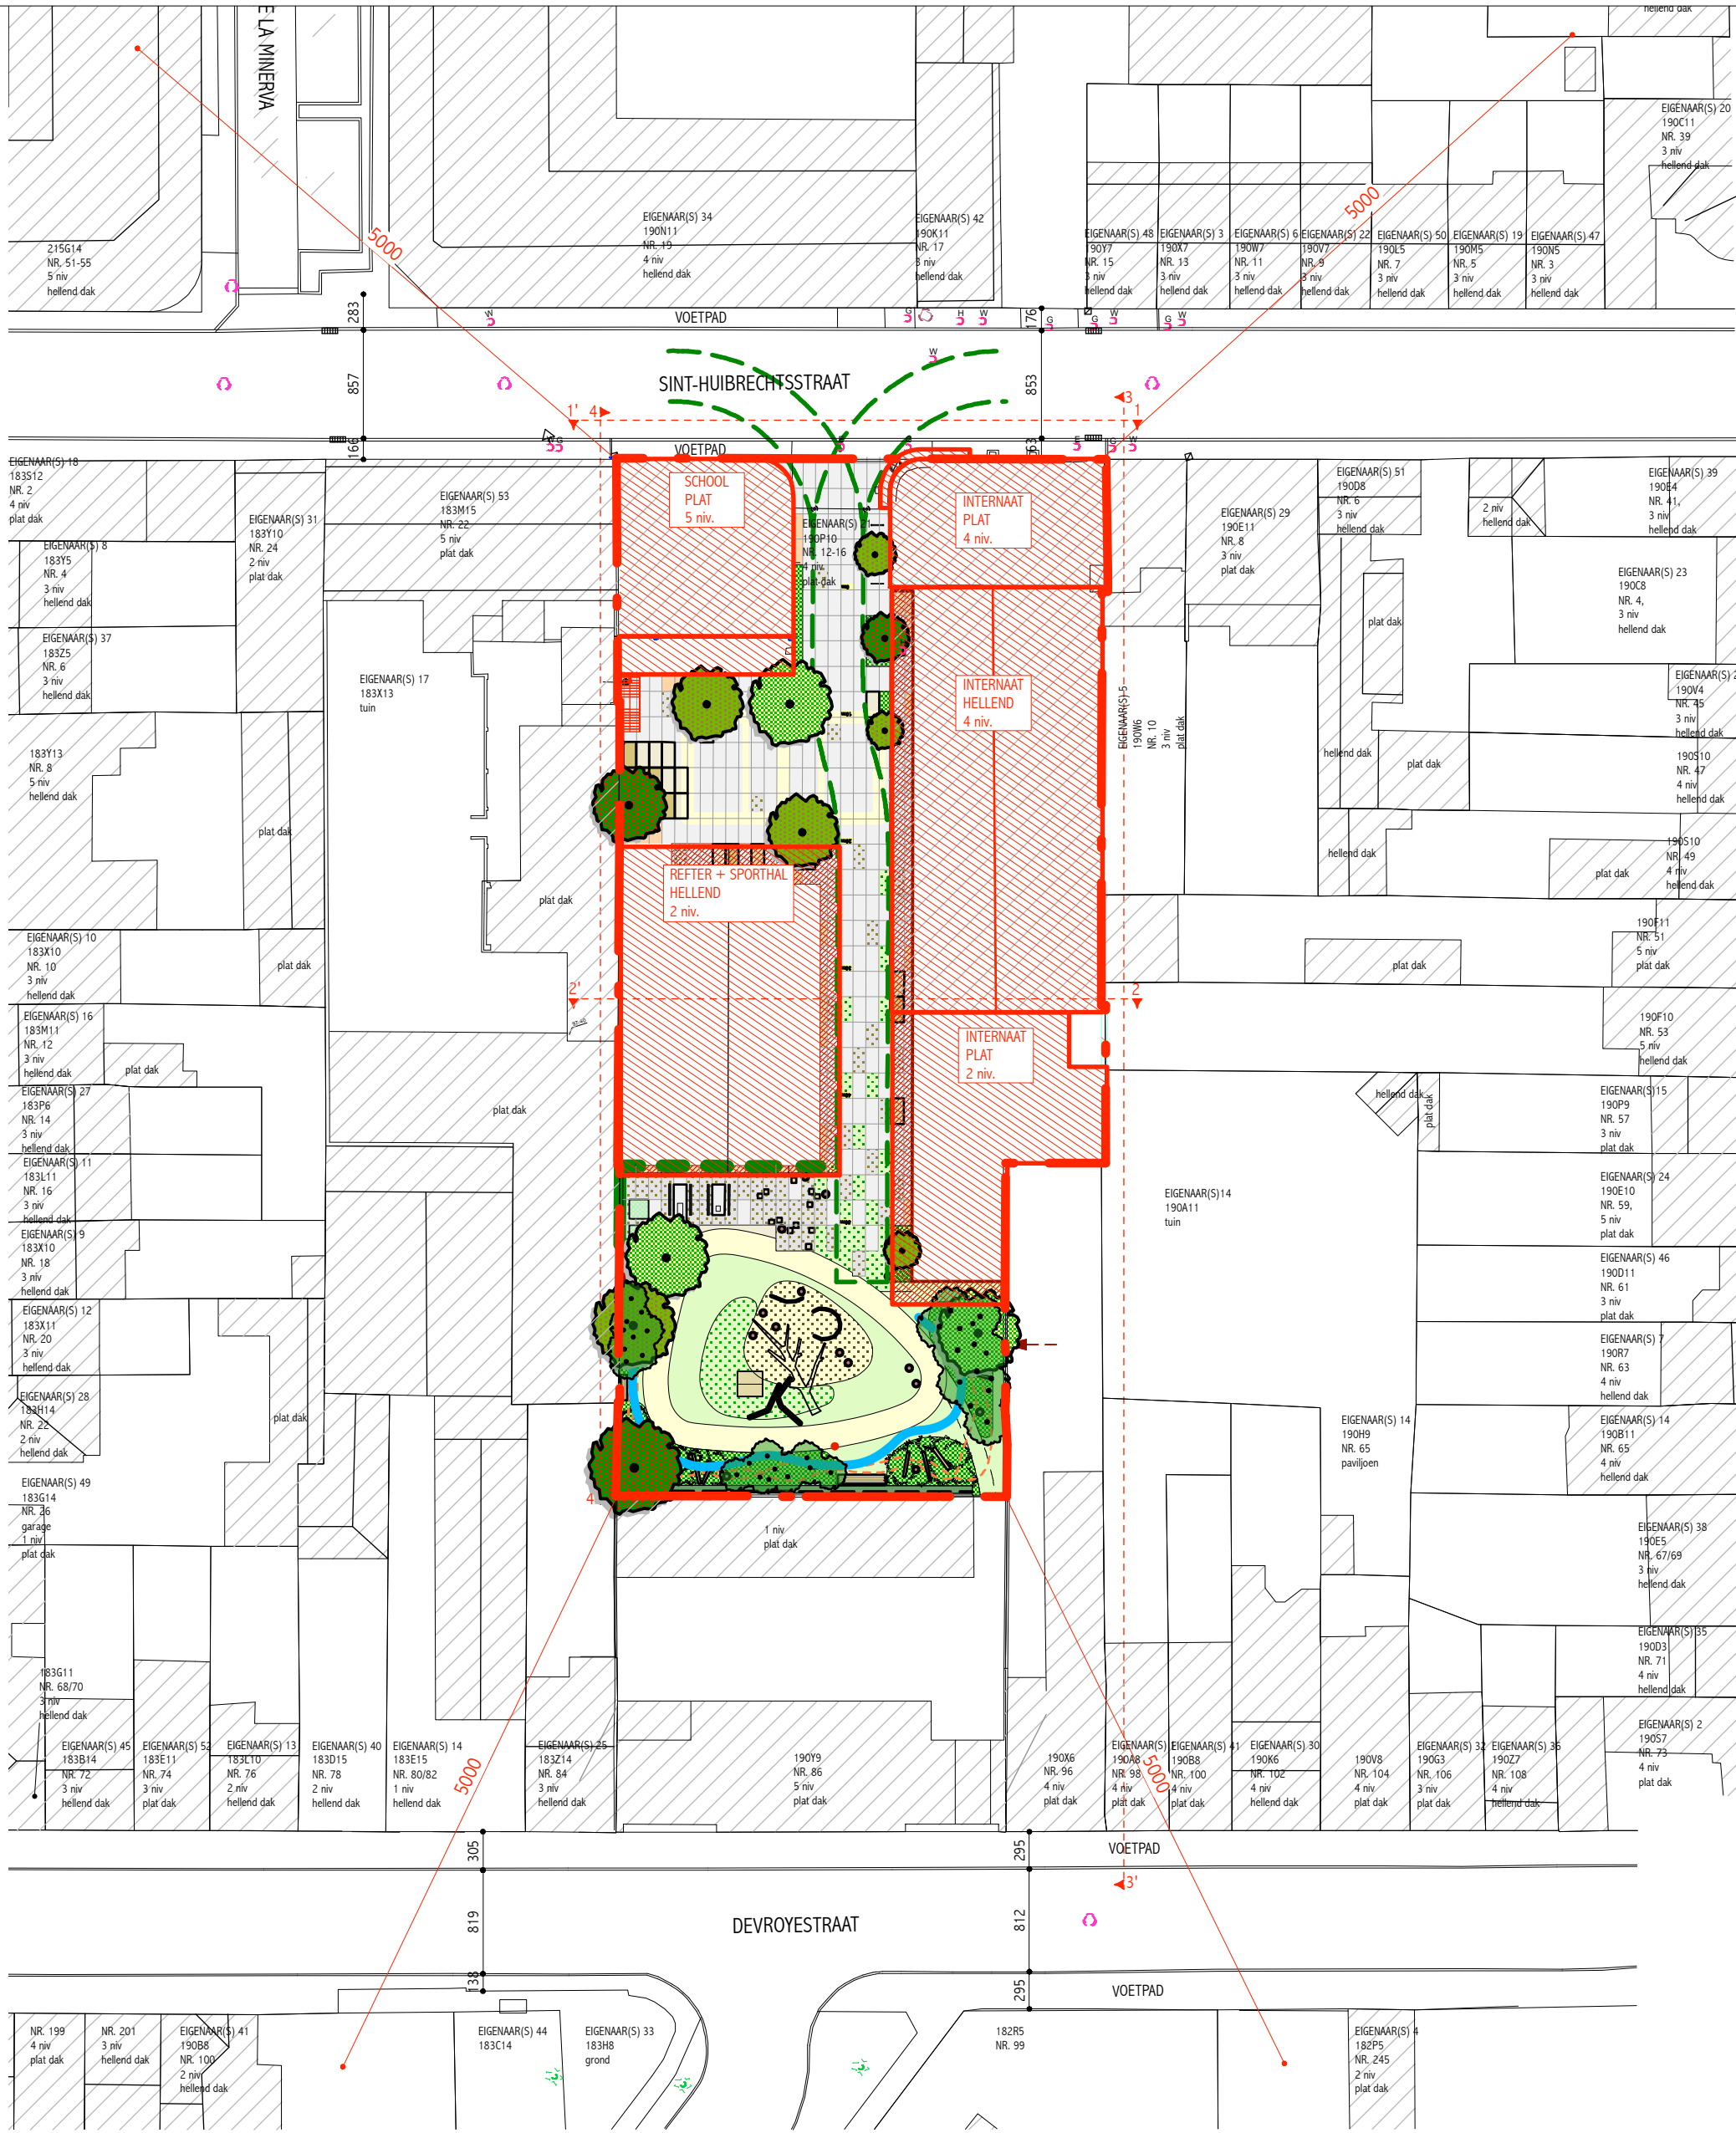

inplantingsplan nieuwe toestand 1/500

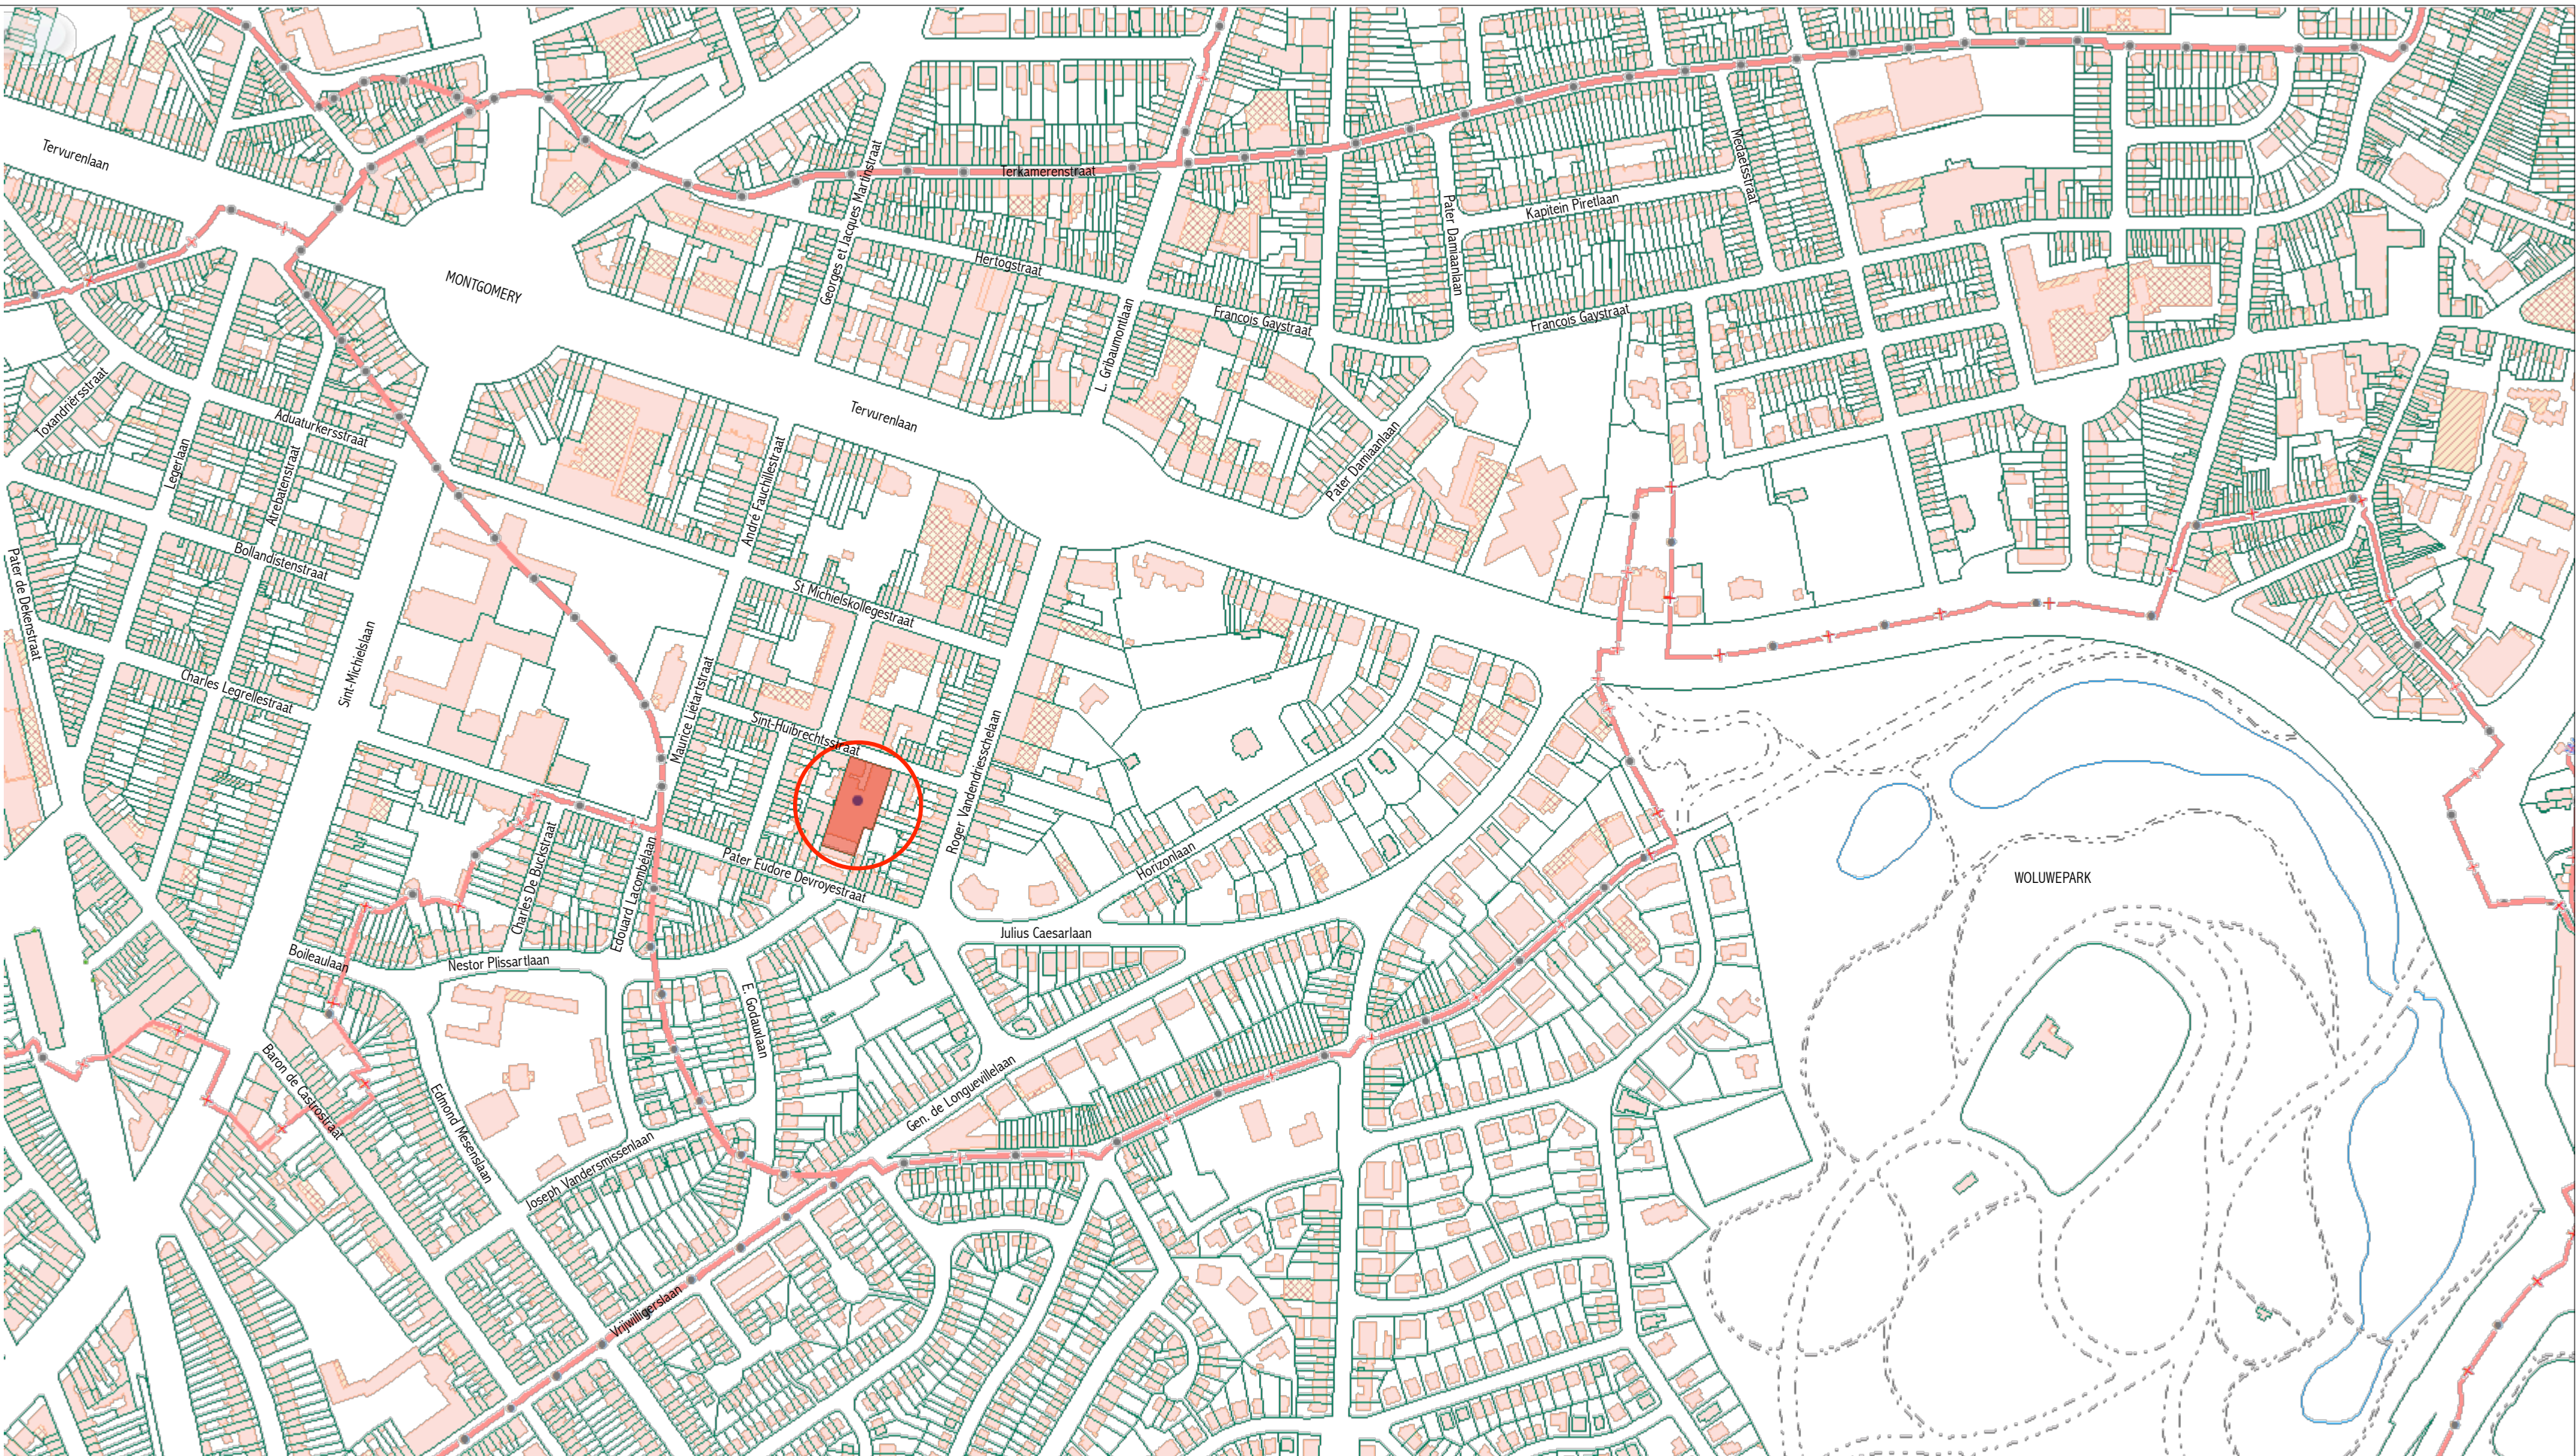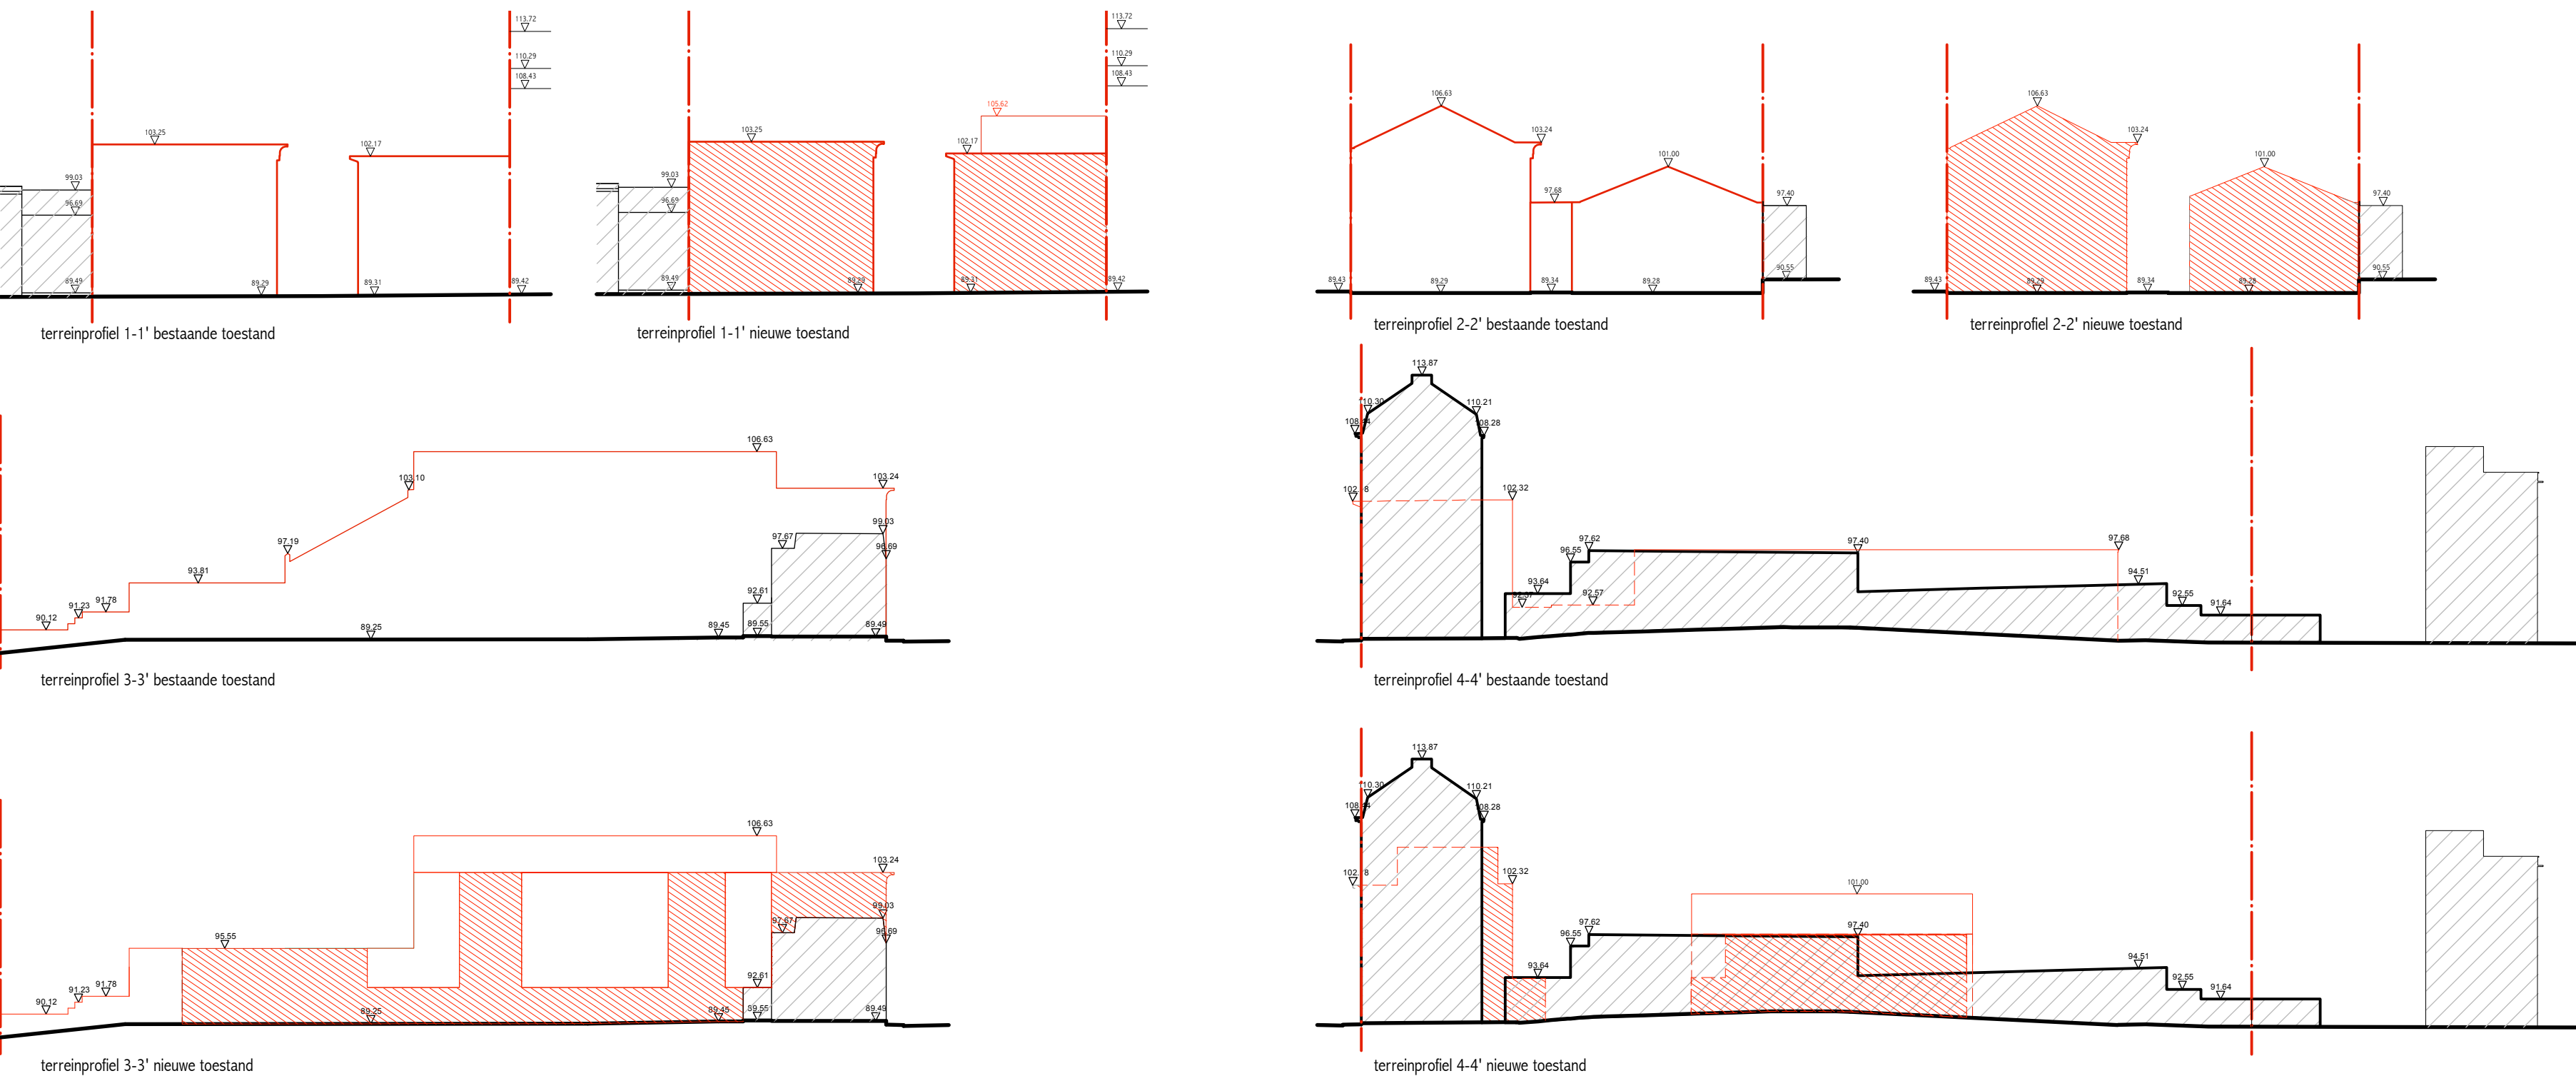

liggingsplan 1/5000

LEGENDE

- af te breken constructies
- nieuwe constructies
- bestaande bebouwing
- omliggende bebouwing
- perceelsgrens



ontwerp: Sonart, tehuis voor voor- en schipperskinderen  
bouwploaats: Sint-Huibrechtsstraat 12-16 1150 Sint-Pieters-Woluwe (domineurnummer 55106)  
kader: afdeling 1 - sectie A - nr 190p10

opdrachtgever: GO! Onderwijs van de Vlaamse Gemeenschap, afdeling infrastructuur  
Willebroekkaai 36, 1000 Brussel T 02 790.92.58 E wouter.van.cappellen@o-b.e  
vergevoerd door: Wina Roelens M / E  
contactpersoon: Wouter Van Cappellen

atelier MA+P

Atelier M Architects + Planners bvba  
Gustave Latislaan 11 - 1030 Brussel T 02 216 55 95 E info@ma-map.be  
projectarchitect: Evy Waegeneire M / E evy@ma-map.be

stabiliteit: Jo Deflander Ingenieur Architect BVBA  
Haachtsesteenweg 537 - 1910 Kampenhout T 0476/24 26 58 E jo.deflander@skynet.be  
contactpersoon: Jo Deflander E k.vandun@botec.be

technieken: BOTEC nv.  
Sportstraat 42-44 - 2160 Wommelgem T 09 362 04 40 E info@botec.be  
contactpersoon: Koen van Dun M / E k.vandun@botec.be

studie: DO-BAV plan nr. 1 / 20  
plan: LIGGINGS- EN INPLANTINGSPLAN, TERREINPROFIELEN zie plan

datum:	15/01/2018
aanpassingen:	A
	B
	C
	D
	E

de opdrachtgever: de architect: de aanneer, voor gelijkvormige uitvoering: