


GEWESTELIJK ONTWIKKELINGSPLAN
VASTSTELLING

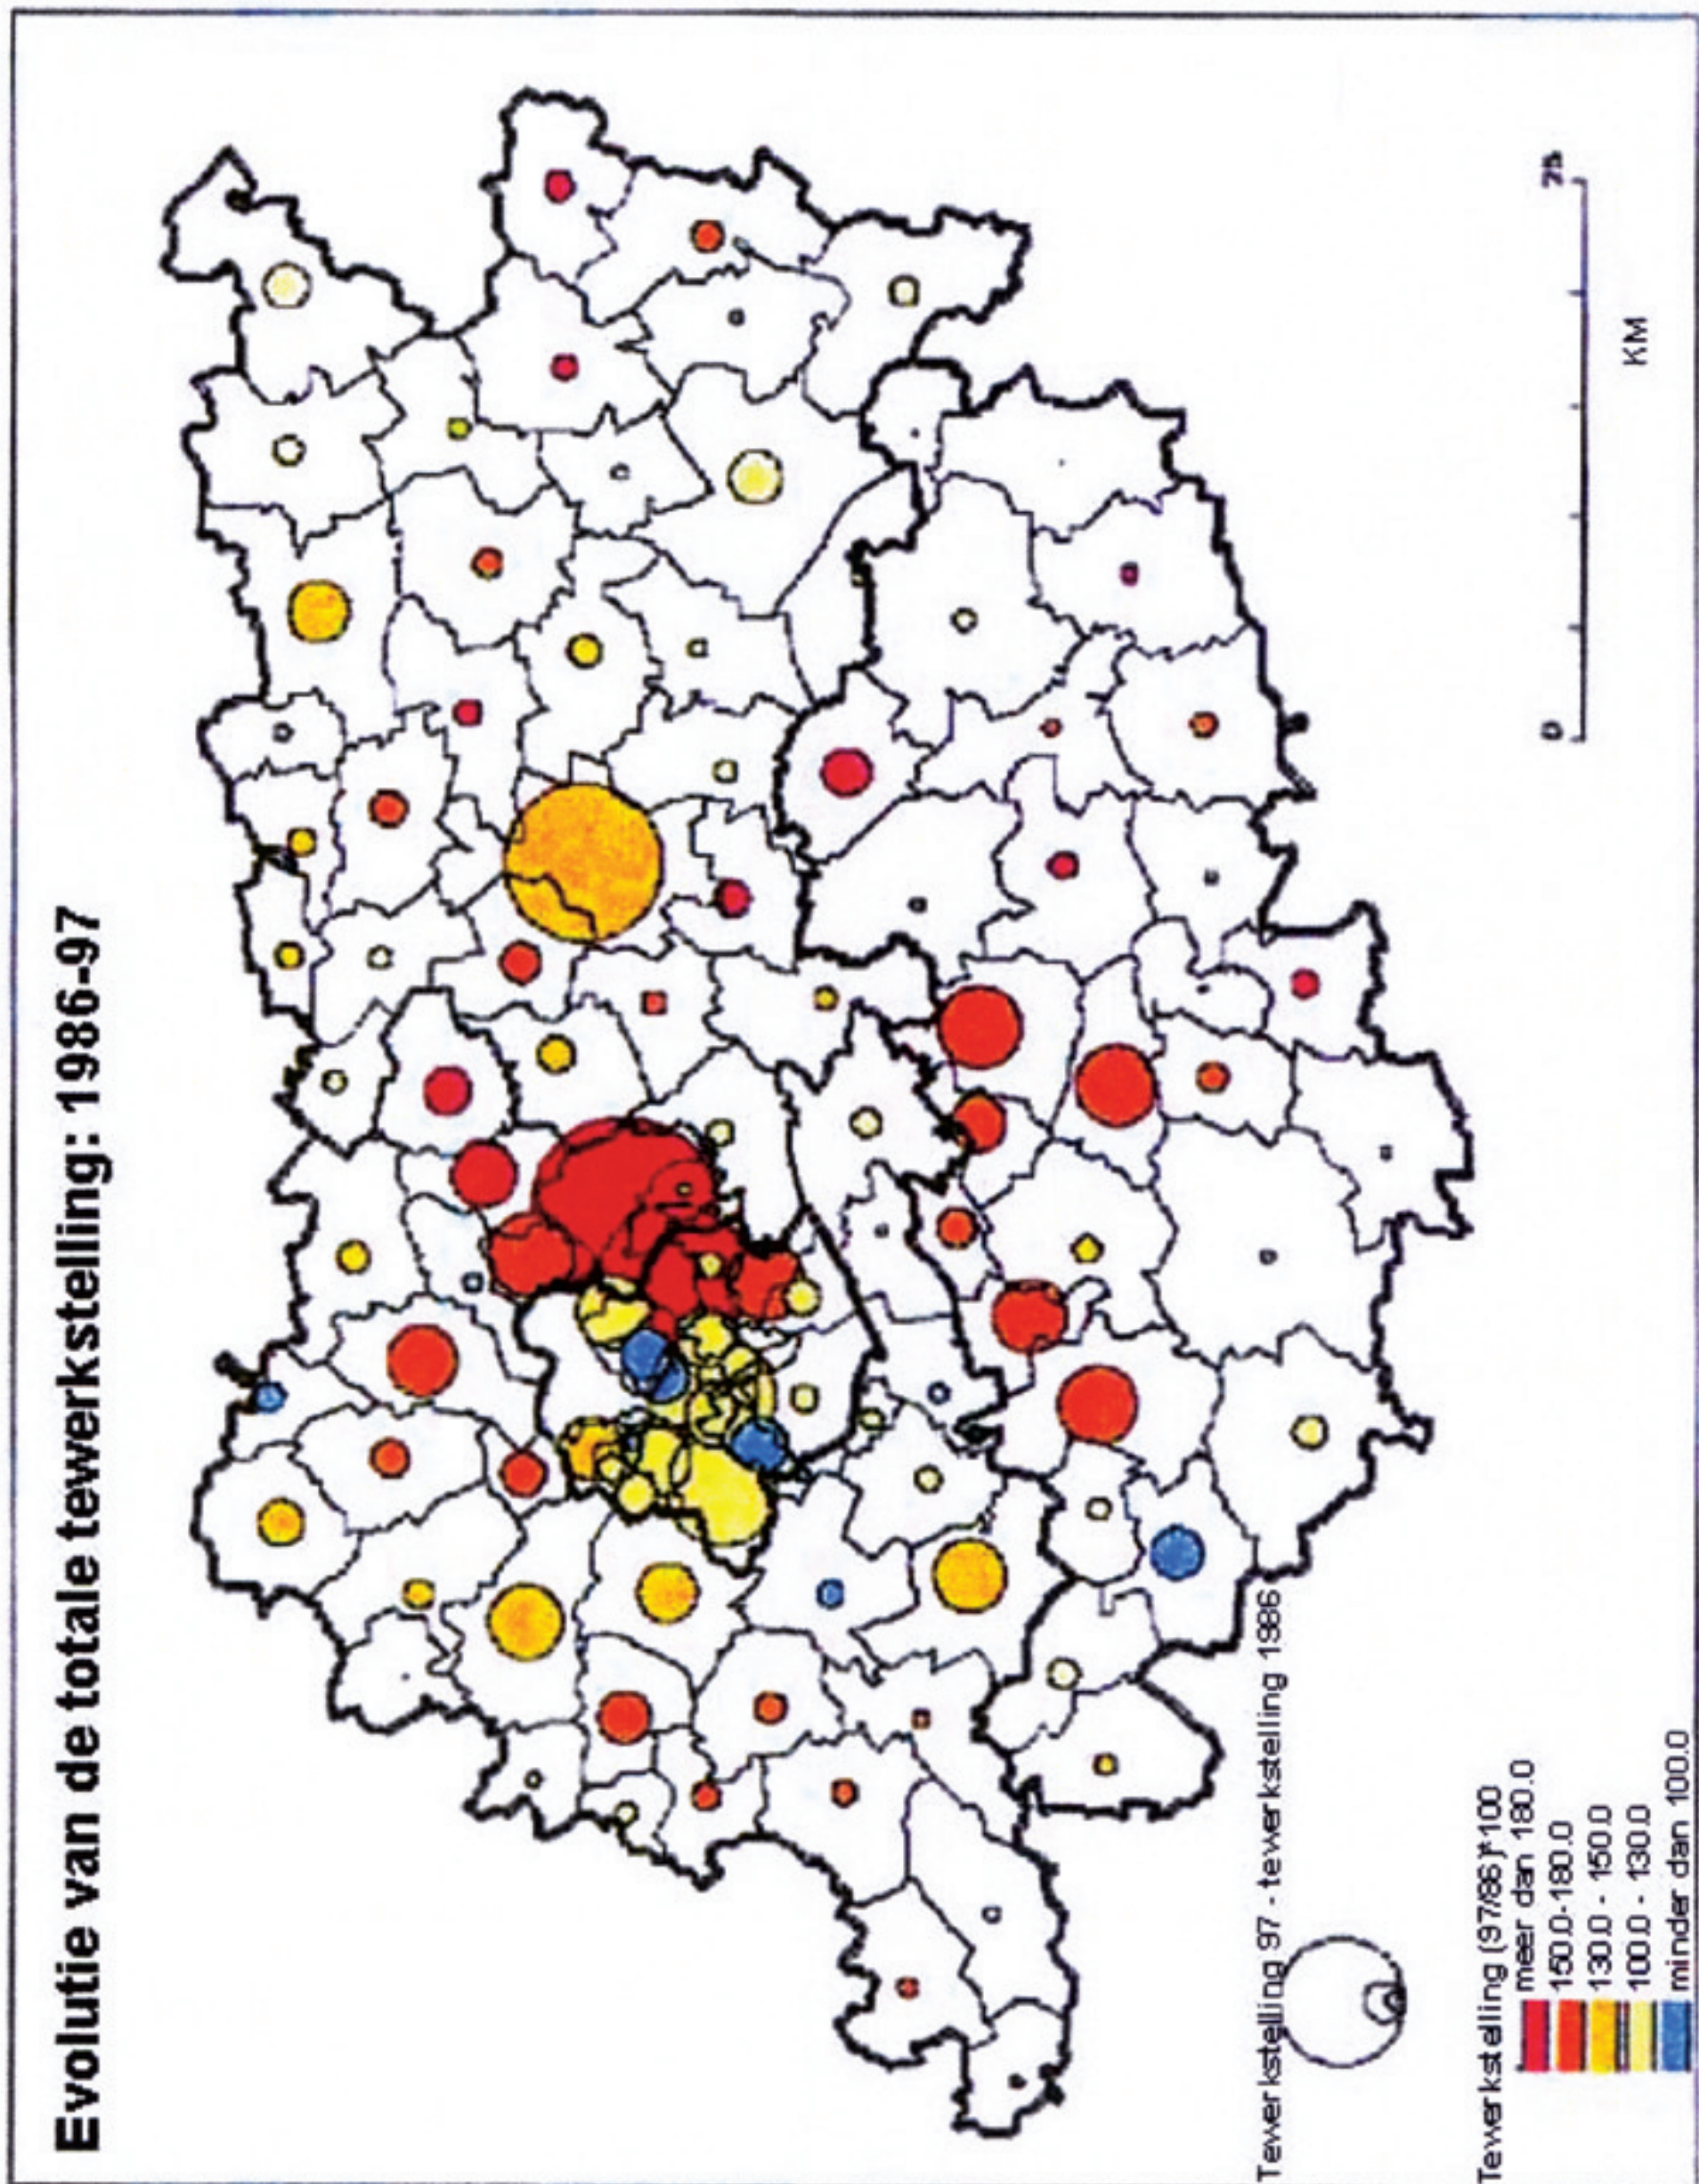

Figuur 29.