


GEWESTELIJK ONTWIKKELINGSPLAN
VASTSTELLING

Synthesekaart van de woningrenovatie

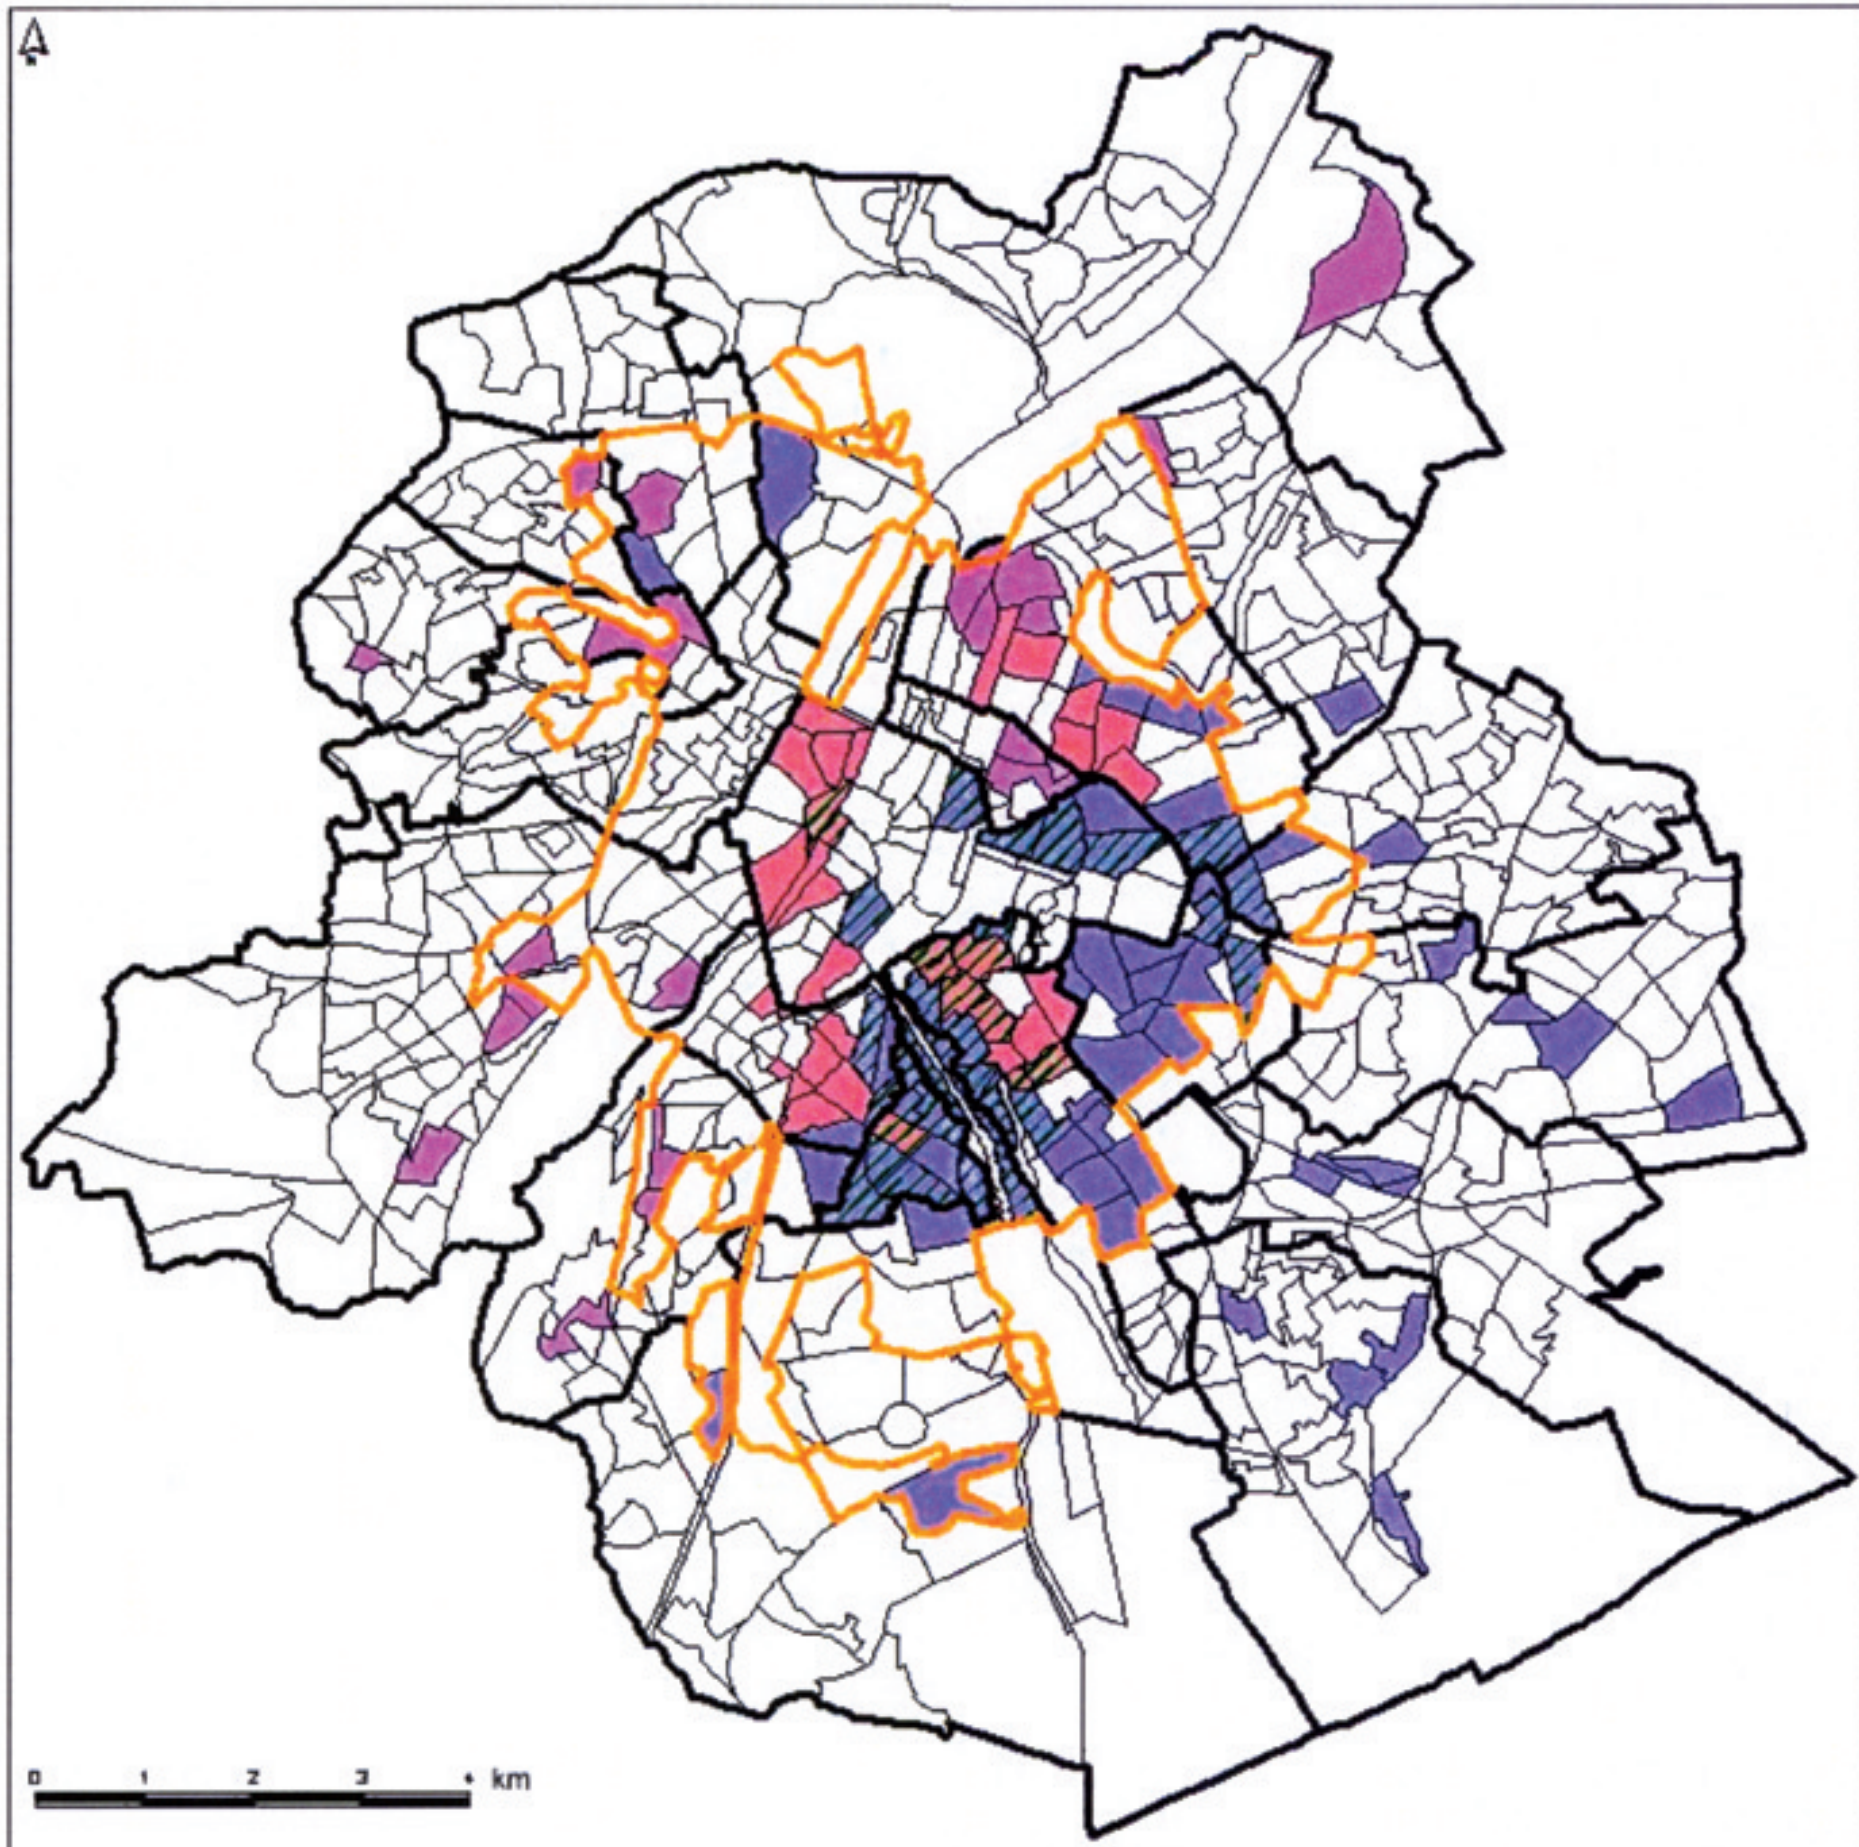

Soort woningrenovatie

- marginale gentrification en toename vreemdelingen uit EU
- upgrading en toenamevreemdelingen uit EU
- Self-renovatie

- Grenzen van statistische sectoren
- Grenzen van de gemeentes
- Oude centrumwijken

Ontwerp : Institut de Sociologie & IGEAT Cartographie: IGEAT

Digitalisering: TéléAtlas

Figuur 53.