




Plan Niv.+3 - 1/100

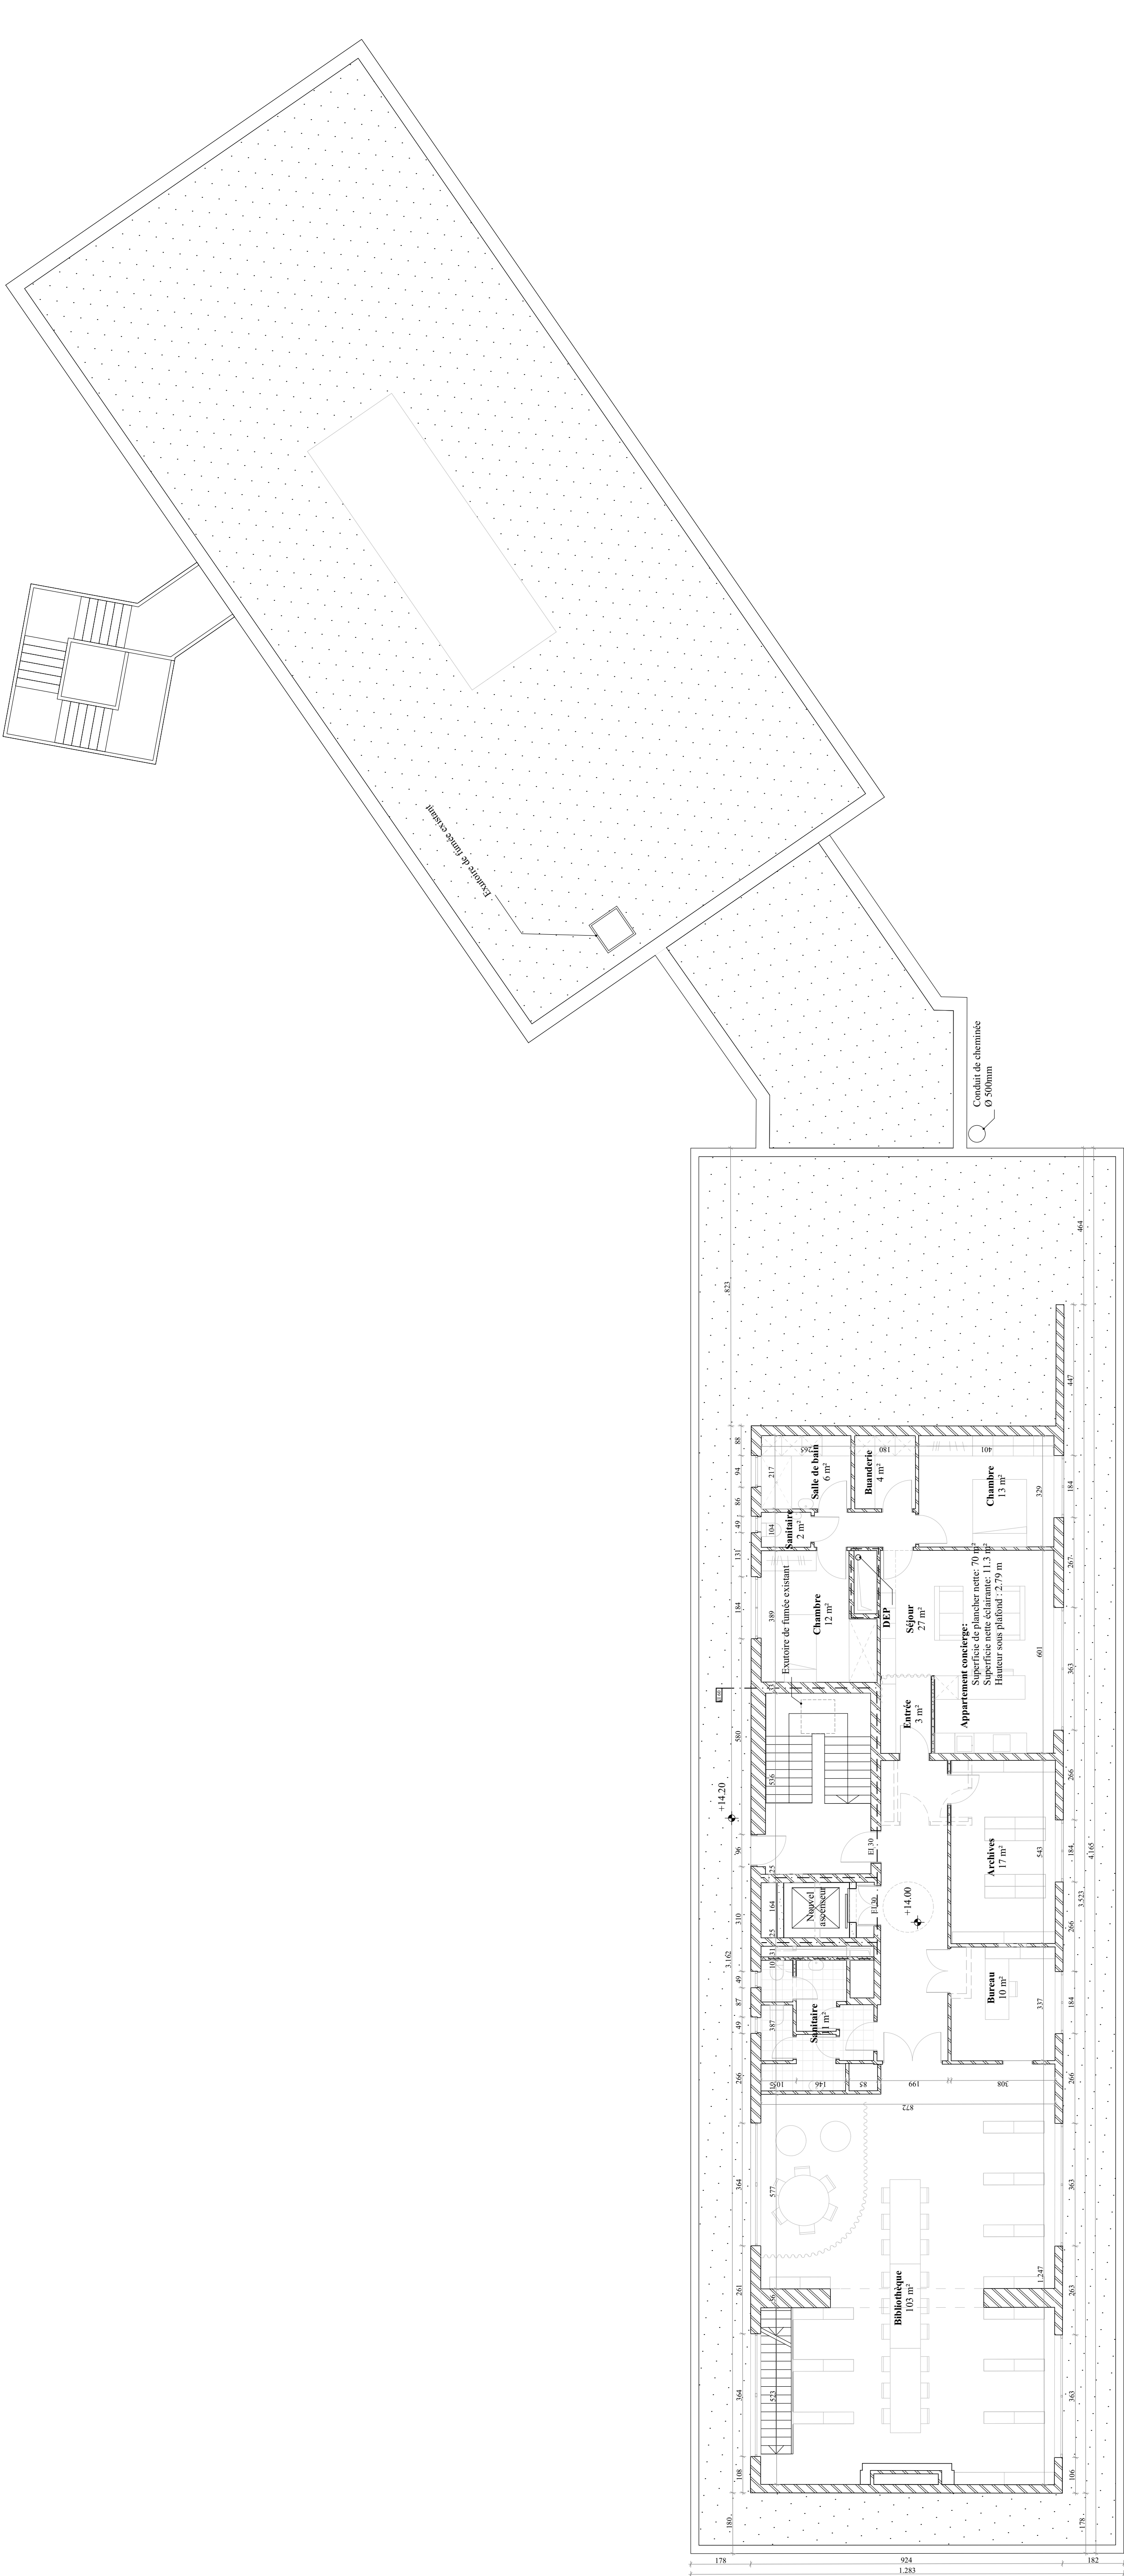

Plan Niv.+4 - 1/100

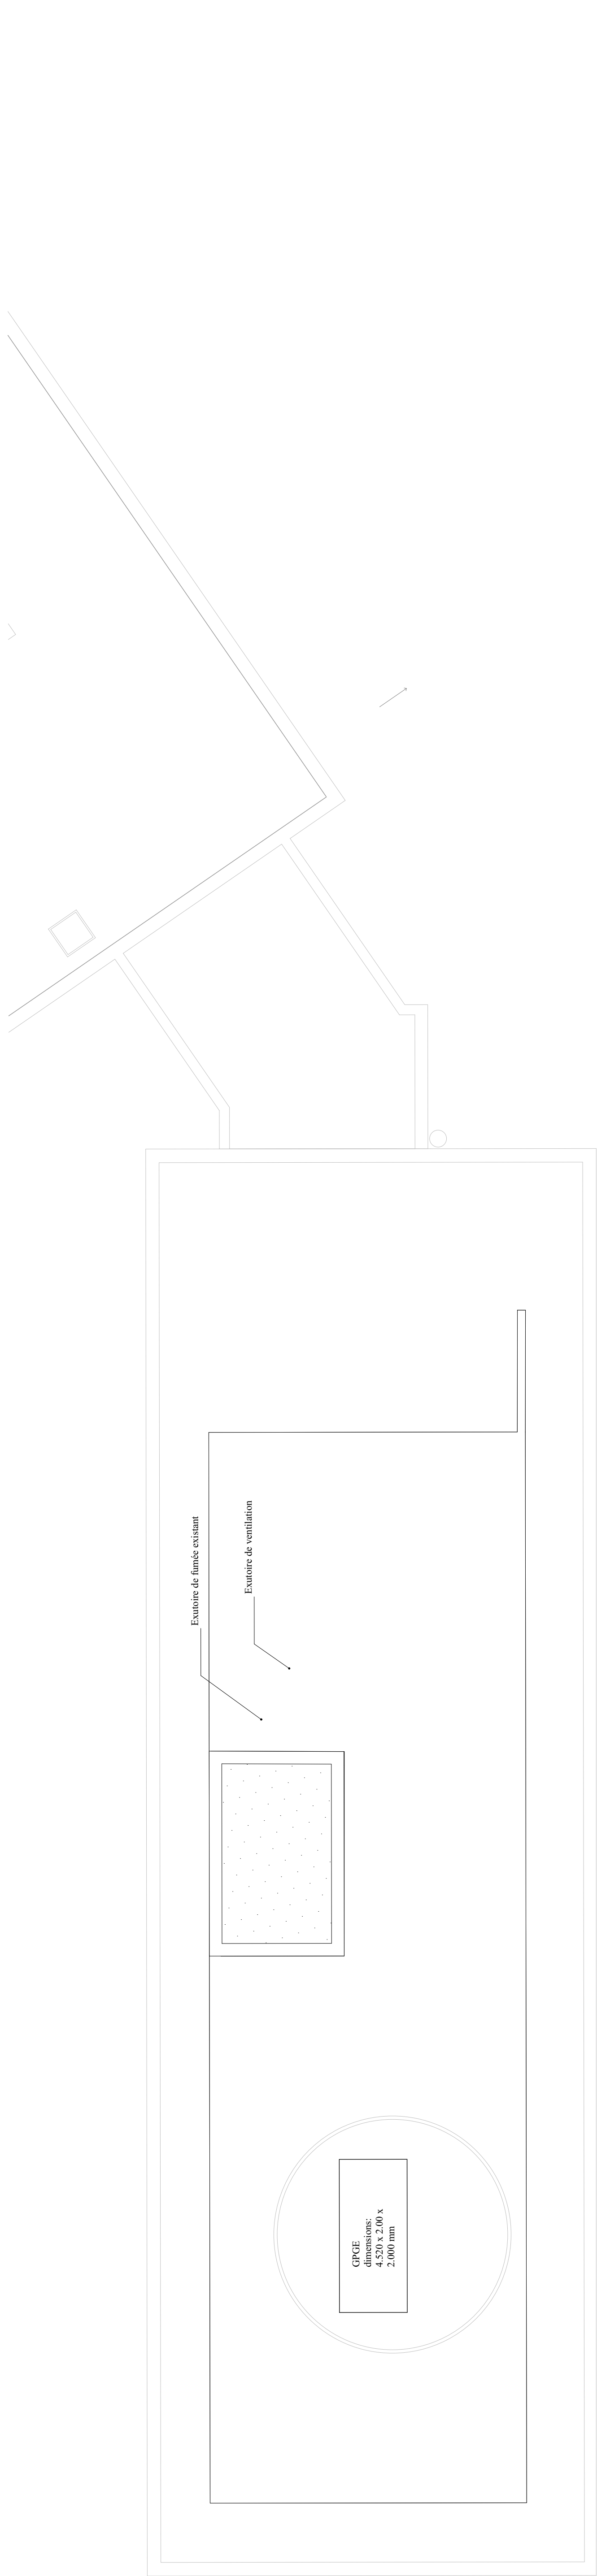

Plan Niv.+5 - 1/100

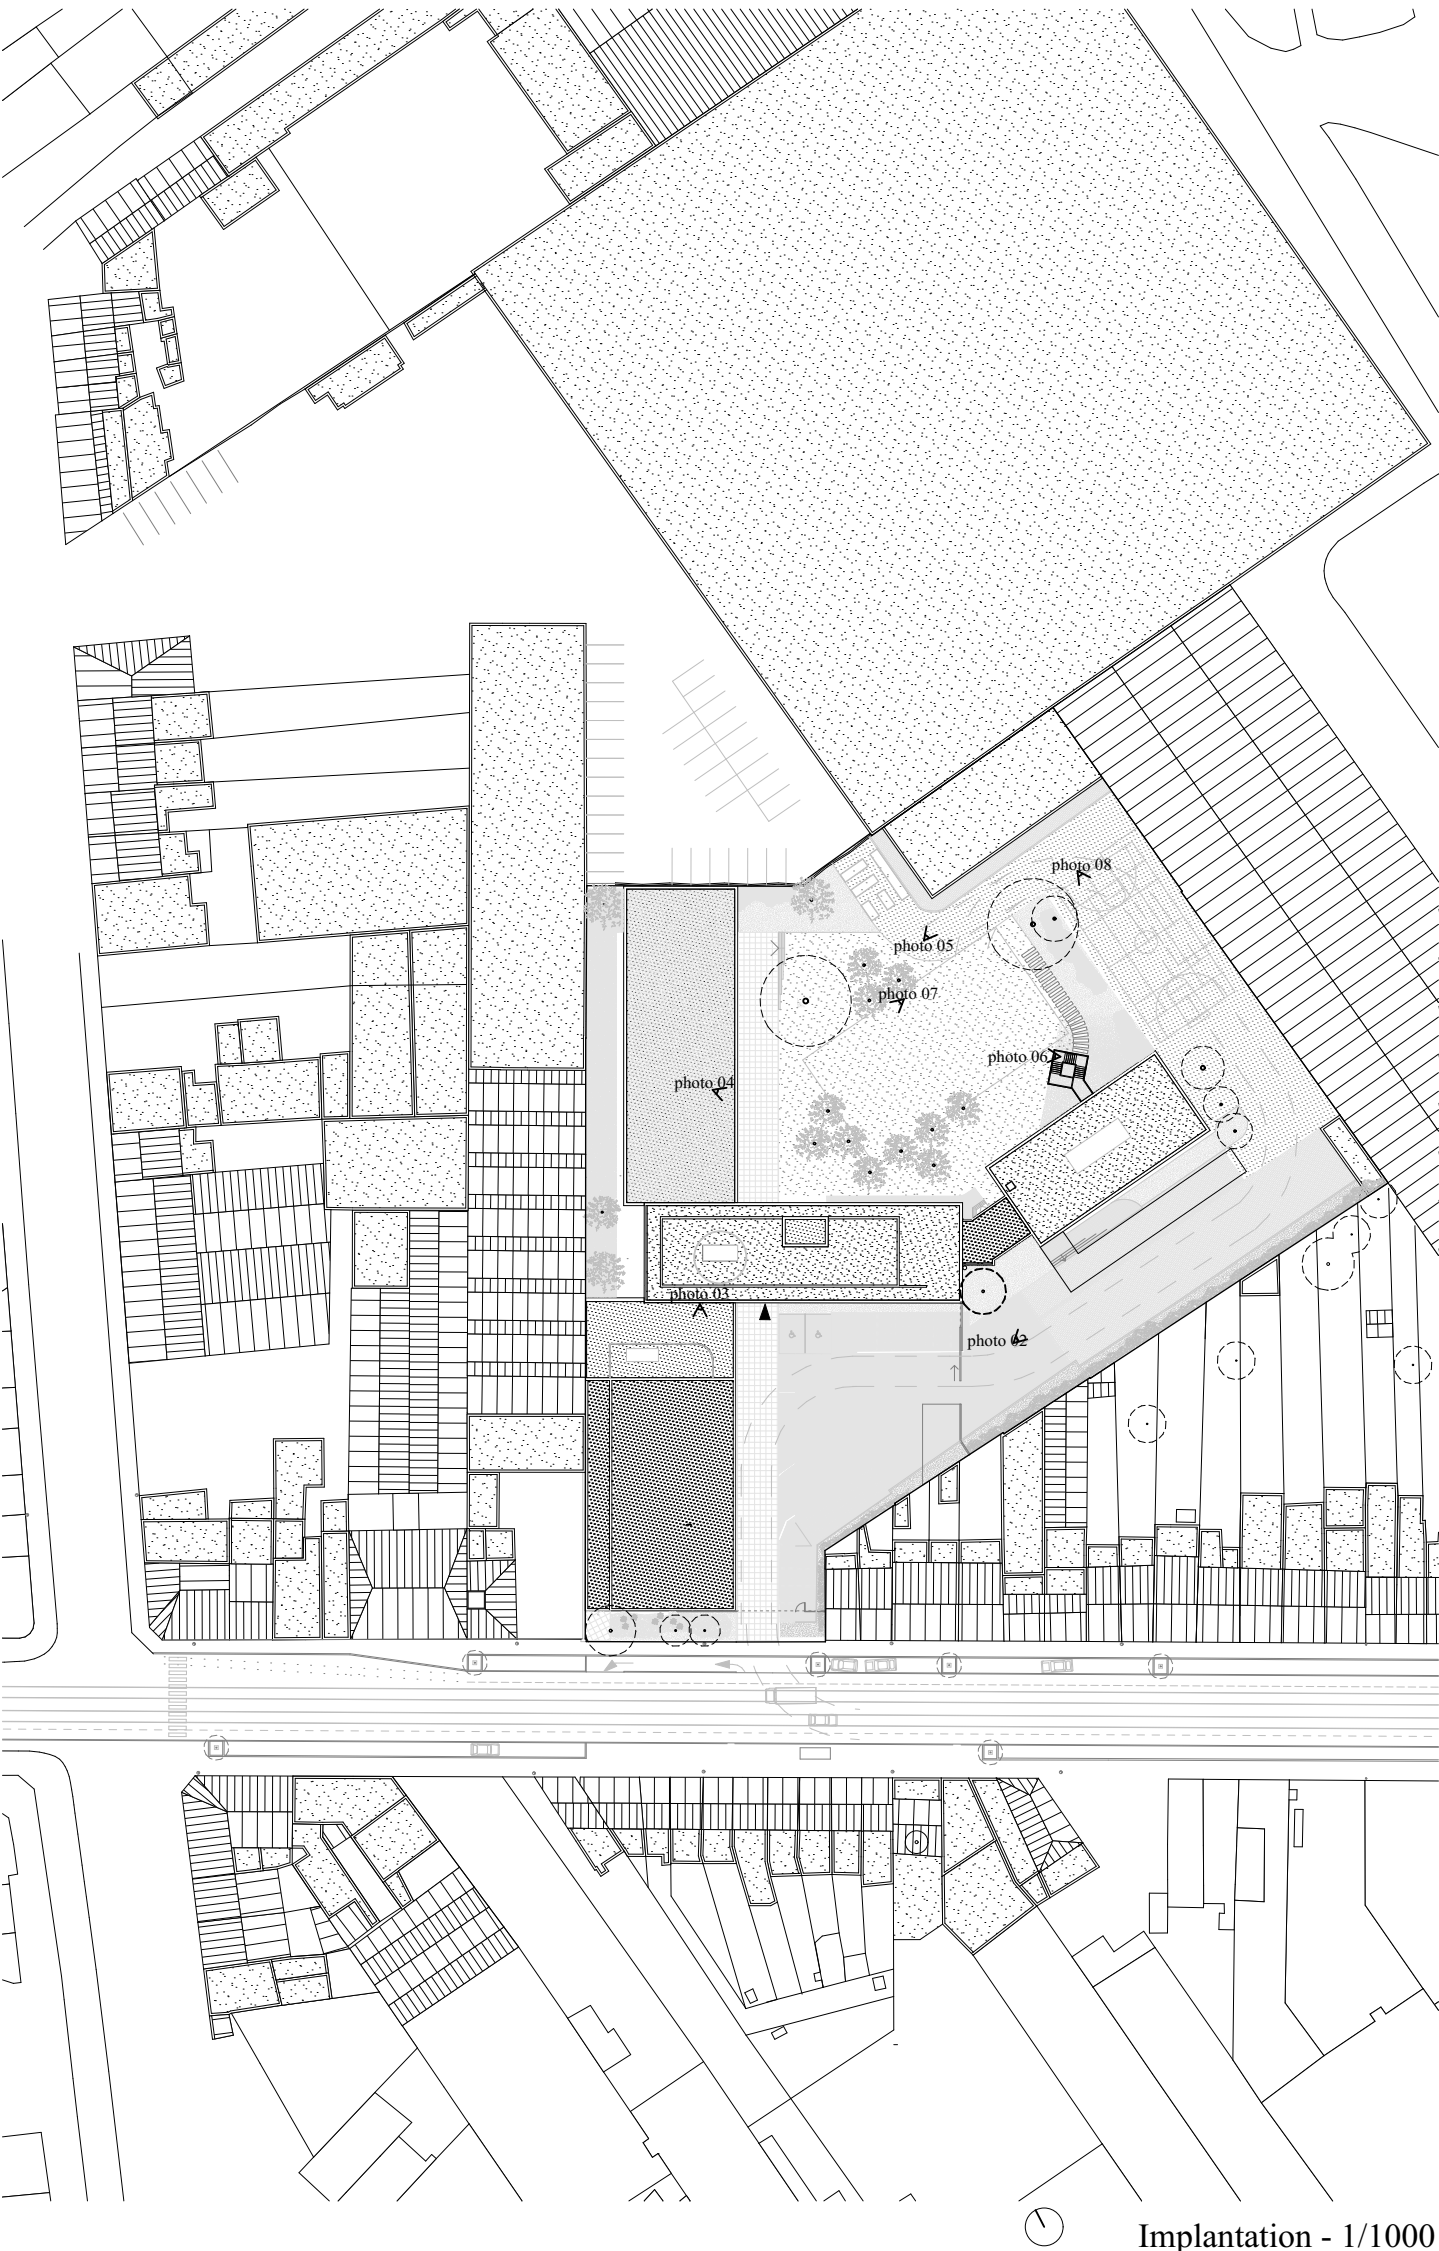

Maçonnerie existante

Nouvelle maçonnerie

Démolition

Stabilité

Isolation

Prémurs

Toiture plate

Toit en pente

Toiture verte

MAÎTRE D'OUVRAGE
POP asbl - Pouvoir organisateur Pluriel
Chaussée de Gand 615 - 1080 Bruxelles
T +32 (0) 479 55 01 34
benedictc.angelroth@ulb.ac.be

ARCHITECTES
AgwA scrl
Rue des Palais 153 - 1030 Bruxelles
T +32(0)2 244 44 30 F +32(0)2 244 44 31
info@agwa.be

INGENIEUR STABILITE
IJH & Partners
Avenue Louise 251 b13, 1050 Bruxelles
T +32 (0)2 675 25 20 F +32(0)2 675 0732
b.meersseman@ijh.be

INGENIEUR TECHNIQUES SPECIALES - PEB
IJH & Partners
Avenue Louise 251 b13, 1050 Bruxelles
T +32 (0)2 675 25 20 F +32(0)2 675 0732
b.meersseman@ijh.be - n.pataux@ijh.be

**Transformation de l'Ecole Secondaire Plurielle Karveeld :
adaptation et extension de l'immeuble existant
Chaussée de Gand 615
1080 Bruxelles**

Ce plan reste la propriété des auteurs. Il ne peut être transmis ni reproduit sans autorisation écrite.
Toutes les cotes sont indiquées à titre indicatif et doivent faire l'objet d'une vérification in situ par l'entrepreneur.
Dit plan blijft eigendom van de auteurs en mag gekopieerd noch doorgegeven worden zonder geschreven toestemming.
Alle afmetingen worden ter info aangegeven en zullen door de aannemer op de werf nagekeken worden.

ECHELLE-SCHAAL : 1:100, 1:1000

Toutes les cotes sont indiquées en cm et les niveaux en mètres. Alle maten zijn aangegeven in cm en niveaus in meter.

Niv+3/+4/+5

PROJETE

PU-5 / 7

INDICES-INDEX

DATE-DATUM

MODIFICATIONS+WIJZIGINGEN

A

18/02/2019

Original

B

C

D

E

F

G