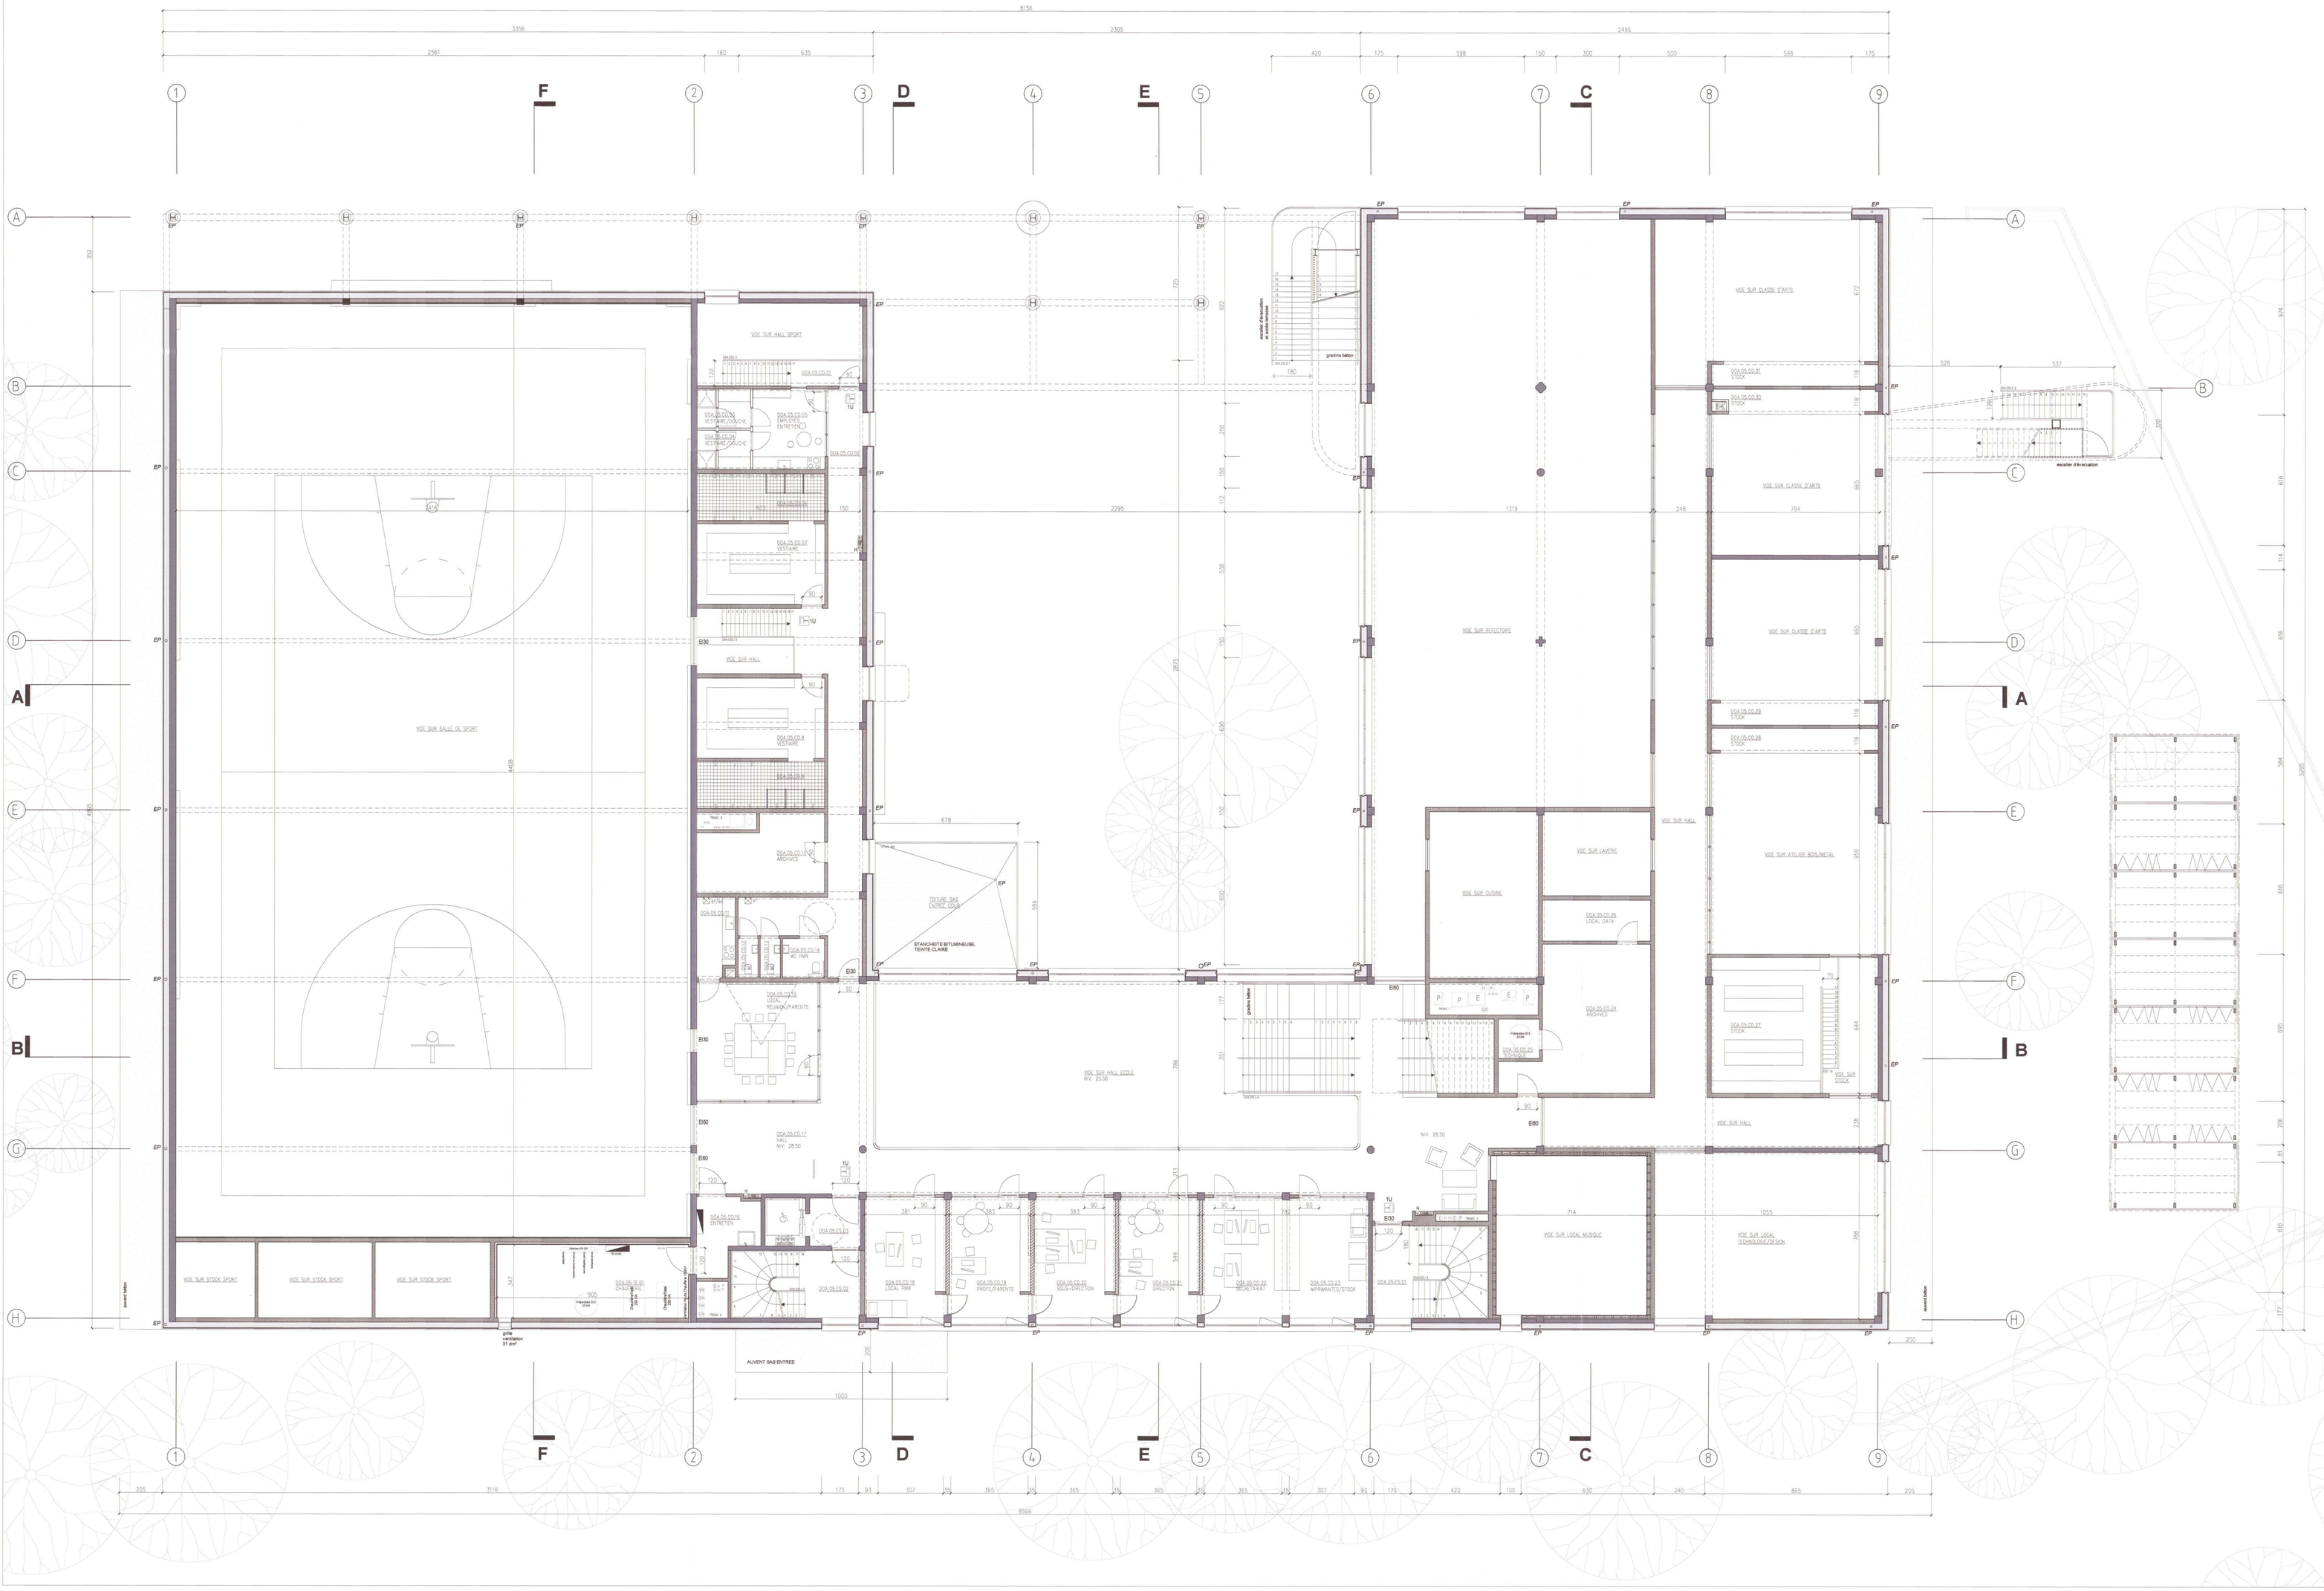

PAYSAGE:

- SURFACE MINERALE VOIR PLAN DE PAYSAGE
- SURFACE VEGETALE VOIR PLAN DE PAYSAGE

FINITIONS:

- SERVICES (WC, DOUCHES)
- DALLE DE BETON - TEINTE CIMENT (PLANS)
- BETON DE FINITION (COUPES, ELEV.)
- CARRELAGE (ELEVATIONS)

CONSTRUCTION:

- DEMOLITIONS
- MACONNERIE BLOC BETON
- MACONNERIE BLOC SILICO-CALCAIRE ACOUSTIQUE
- BETON STRUCTUREL
- BETON DE PAREMENT (PLANS)
- ISOLATION THERMIQUE
- ISOLATION ACOUSTIQUE

ELECTRICITE, GAZ, EAU:

- COMPTEUR GAZ
- COMPTEUR ELECTRIQUE
- COMPTEUR D'EAU
- TABLEAU DE DISTRIBUTION ELECTRIQUE
- EP DESCENTE D'EAU PLUVIALE
- P GAINE DE PULSION
- E GAINE D'EXTRACTION
- EU EAUX USEES
- EF EAU FROIDE
- EC EAU CHAUDE
- ECS EAU CHAUDE SANITAIRE
- CH-EU CHAMBRE DE VISITE, EAUX USEES
- CH-EP CHAMBRE DE VISITE, EAU DE PLUIE
- CH CHEMINEE
- VH VENTILATION HAUTE

PROTECTION INCENDIES

- H DEVIDOIR INCENDIE / HYDRANT
- SORTIE DE SECOURS
- x2 x UNITES DE PASSAGE
- EI30 RESISTANCE AU FEU 30 MIN
- EI60 RESISTANCE AU FEU 60 MIN

05.MEZZANINE

05.CO.01	hall entrée salle de sport	4.0 m²
05.CO.02	couloir	59.1 m²
05.CO.03	vestiaire et douche	4.7 m²
05.CO.04	vestiaire et douche	4.7 m²
05.CO.05	local employés entretien	12.8 m²
05.CO.06	douches	13.3 m²
05.CO.07	vestiaire	22.9 m²
05.CO.08	vestiaire	22.9 m²
05.CO.09	douches	13.3 m²
05.CO.10	archives	20.1 m²
05.CO.11	kitchenette	6.6 m²
05.CO.12	WC	1.8 m²
05.CO.13	WC	1.8 m²
05.CO.14	WC PMR	3.7 m²
05.CO.15	salle de réunion / parents	31.9 m²
05.CO.16	entretien	9.2 m²
05.CO.17	hall	150.6 m²
05.CO.18	local PMS	21.6 m²
05.CO.19	local rencontre profi/parents	21.6 m²
05.CO.20	bureau sous-direction	21.6 m²
05.CO.21	bureau direction	21.6 m²
05.CO.22	secrétariat	22.4 m²
05.CO.23	imprimantes / stock	22.4 m²
05.CO.24	archives	39.3 m²
05.CO.25	local technique	3.8 m²
05.CO.26	local serveurs	9.9 m²
05.CO.27	stock	34.3 m²
05.CO.28	stock	8.2 m²
05.CO.29	stock	8.2 m²
05.CO.30	stock	8.2 m²
05.CO.31	stock	8.2 m²
05.ES.01	escalier de secours	8.3 m²
05.ES.02	escalier de secours	8.4 m²
05.ES.02	sas	5.5 m²
05.TE.01	local chaufferie	31.6 m²

MAITRISE D'OUVRAGE

COMMISSION COMMUNAUTAIRE FRANCAISE

Rue des Palais 42, 1030 Bruxelles
t: 02 526 77 65 e: yazzoliano@spfb.brussels e: amerland@spfb-edu.brussels

PERMIS D'URBANISME

projet Campus du CERIA
Construction d'un complexe scolaire composé de deux écoles secondaires à pédagogie active, d'un réfectoire, de la rénovation d'une halle de sports existante, de la construction d'un parking et sa voie d'accès, du réaménagement d'une drève et l'aménagement paysager des abords
adresse CAMPUS CERIA
avenue Emile Gryzon 1, 1070 Bruxelles
cadastre 21306 Anderlecht 5e Division
section D61 L3 P0000 - D33 I P0000

ARCHITECTURE

ASSOCIATION MOMENTANEE D'ARCHITECTES

V+ / Msa / 51N4E

Rue Le Lorrain 82, 1080 Brussel
t: 02 428 38 79 e:jon@vplus.org e:benoit@ms-a.be e:freekpensyn@51n4e.com

BUREAU D'EXECUTION	Bureau Bouwtechniek Kommerstraat 18 2000 Anvers	F.CROSBY	TEL. +322 231 59 95 MAIL.francesa.crosby@b-b.be
STABILITE	Bureau Greisch Allée des Noisetiers 25 B-4031 Liège	F.LAURENT	TEL. +324 366 18 16 MAIL. flaurent@greisch.com
TECHNIQUES SPECIALES PEB	MK Engineering Chaussée de Vleterlo 412F 1050 Bruxelles	P.KOVALSKI	TEL. +322 340 65 00 MAIL.p.kovalski@mkengineering.be
ACOUSTIQUE	Deldalex Peutz Kapeldreef/Interleuvenlaan 67A bus 1 3001 Leuven	P.MEES	TEL. +321 635 32 79 MAIL.bxl.mees@deldalex.be
PAYSAGE	Paint & Hoedgreef Florastraat 12 3040 Huldenberg	N.VANDENPLAS	TEL. MAIL. nicolasvandenplas7@gmail.com

00	22-11-2018	PLANS PERMIS D'URBANISME

ECOLE DOA
PLAN MEZZANINE

NIV: 28.50 DOA.PL.02

POUR ACCORD maître de l'ouvrage

POUR ACCORD architecte

Date/Datum:	22-11-2018
Echelle/Schaal:	1/100
Format/Formaat:	A0
Surf./Opp.:	