

**BPI**



**low**



Datum

17/12/2018

Bouwteam

Batipont Immobilier SA  
Herrmann-Debrouxlaan 42  
1160 Brussel

Bouwheer & Aanvrager

Stad Brussel  
Departement Openbaar  
Patrimonium  
Anspachlaan 6  
1000 Brussel

Dossier

1617 SBXL-T

## **Bundel syntheseplannen**


**“Realisatie van een tijdelijk complex met een kinderdagverblijf voor 30 kinderen en een basisschool voor 48 kinderen. Mutsaardlaan 72bis & 74bis, 1020 Brussel”**

Referentie: BB 0602/B010/2015








# BT 01 - bestaende toestand / situation existante

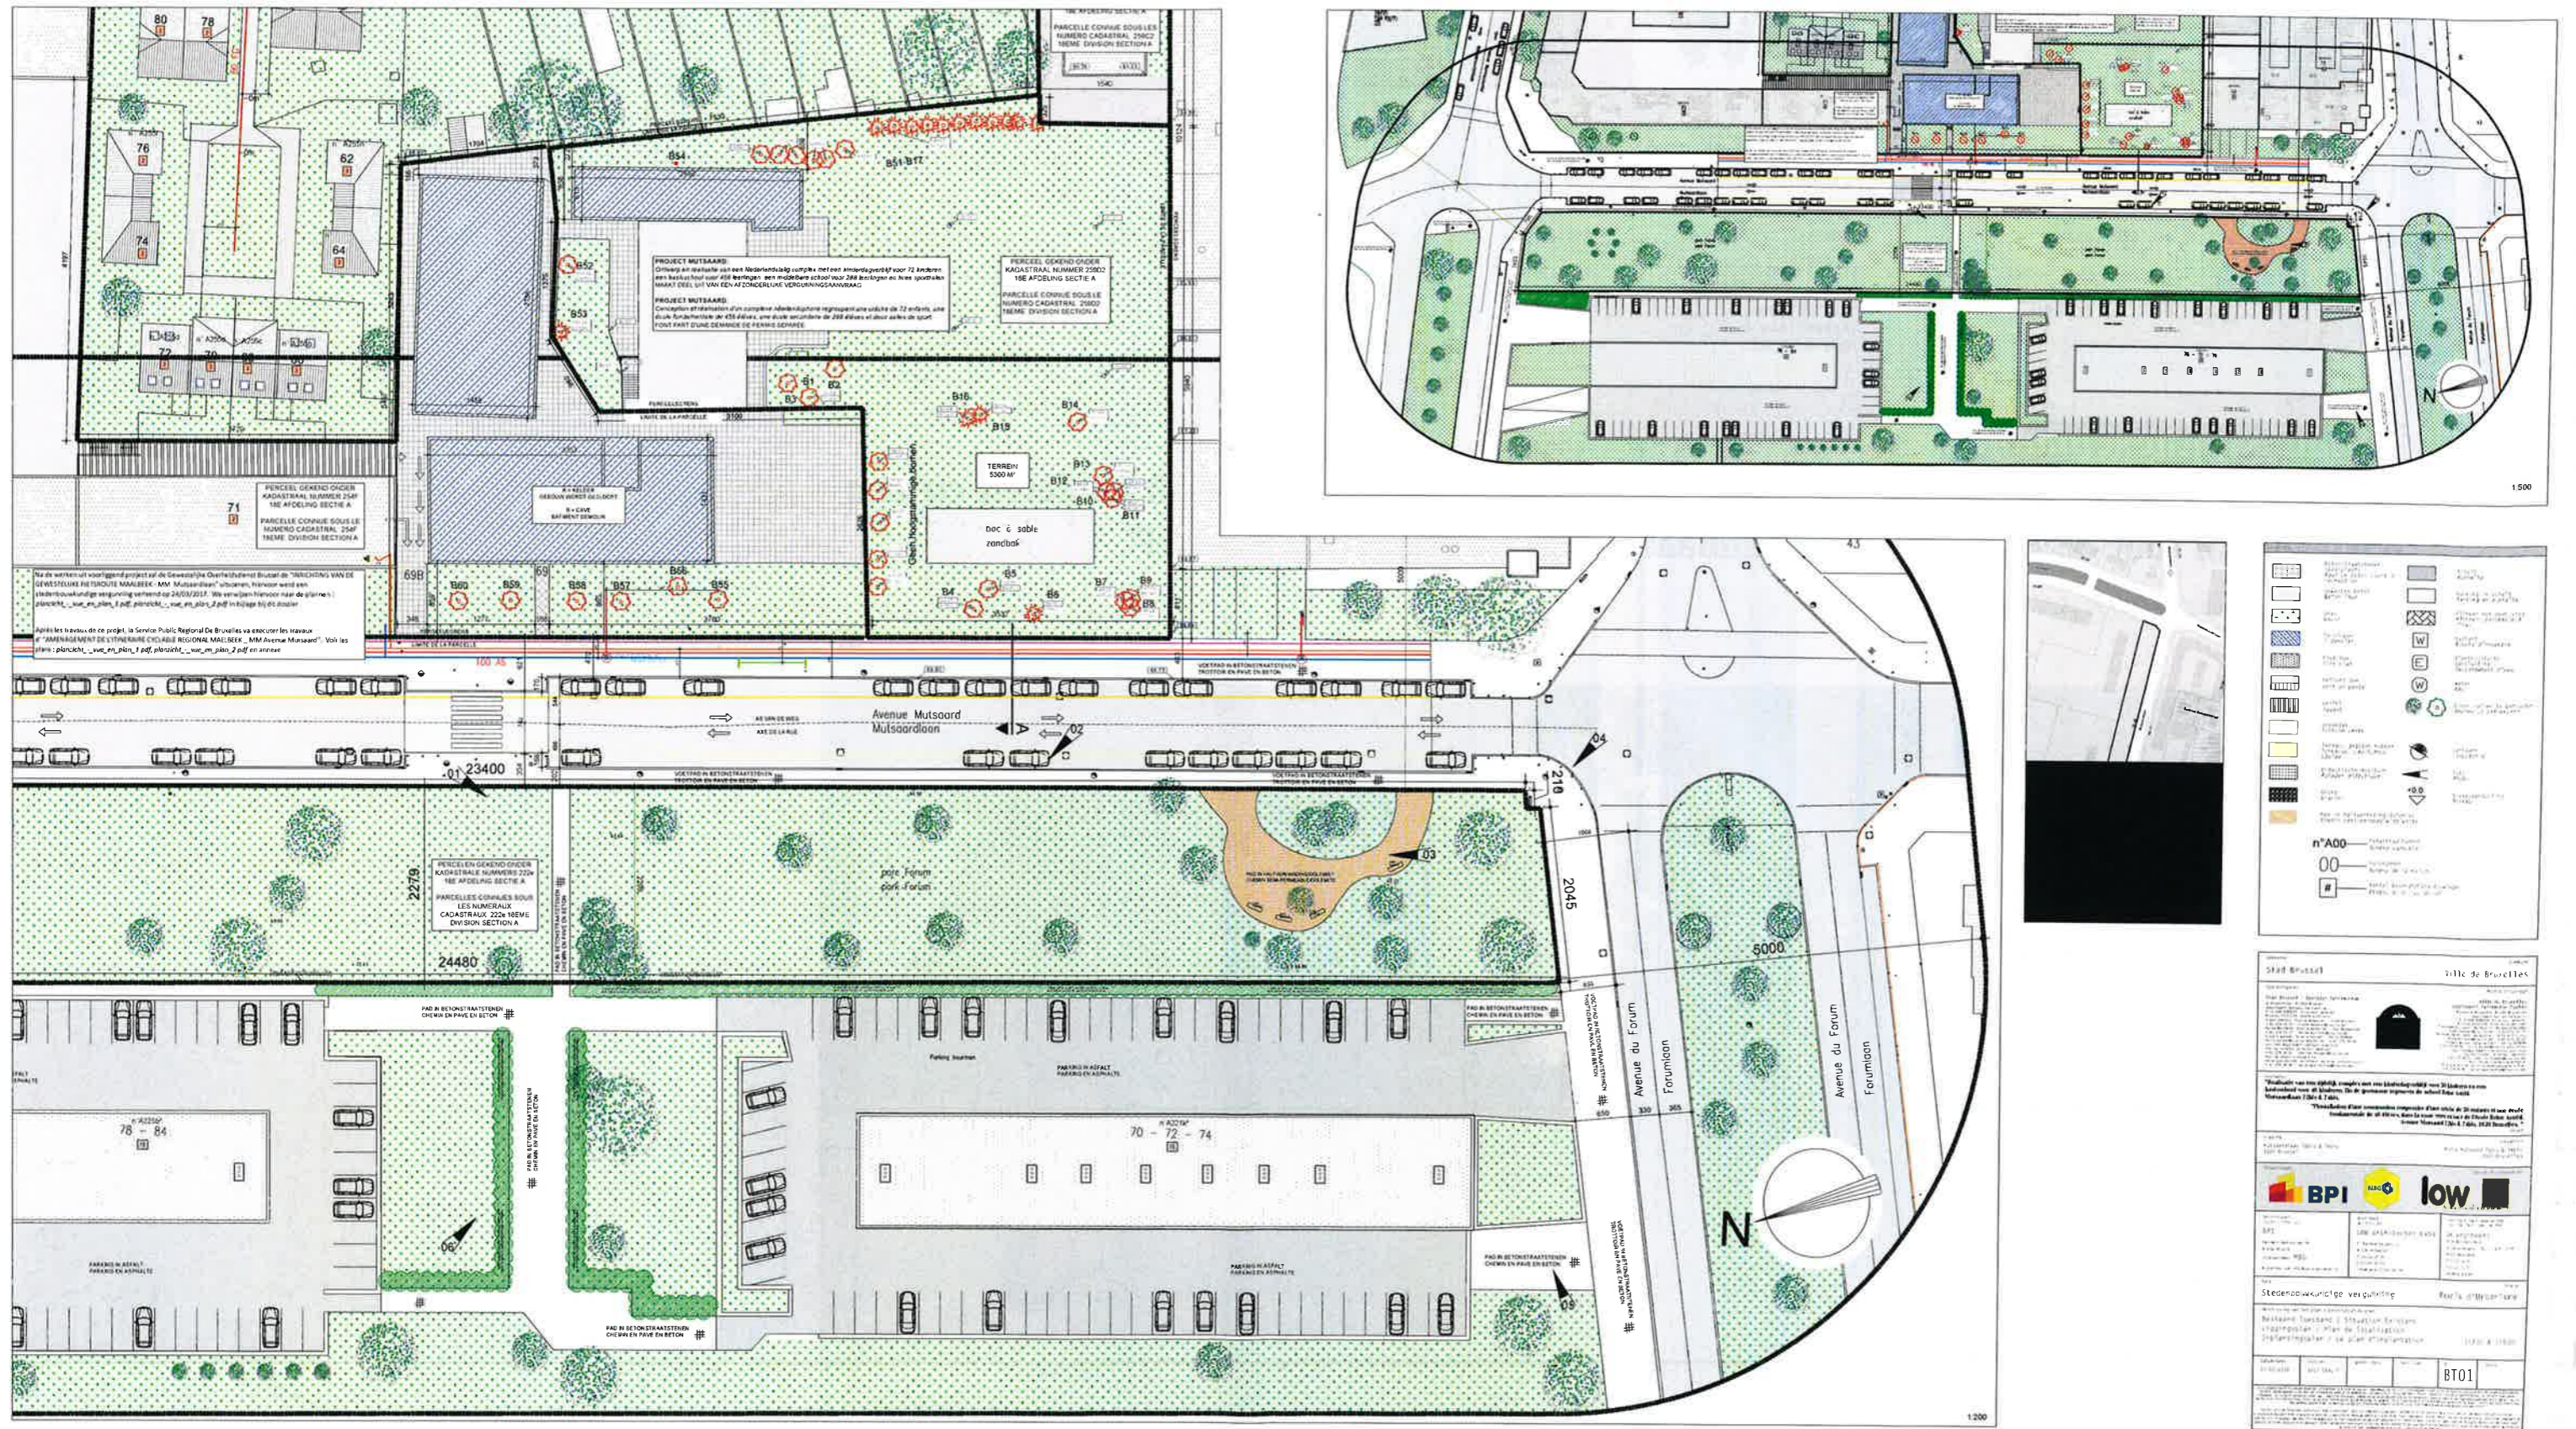



# NT 01 - inplantingsplan / implantation

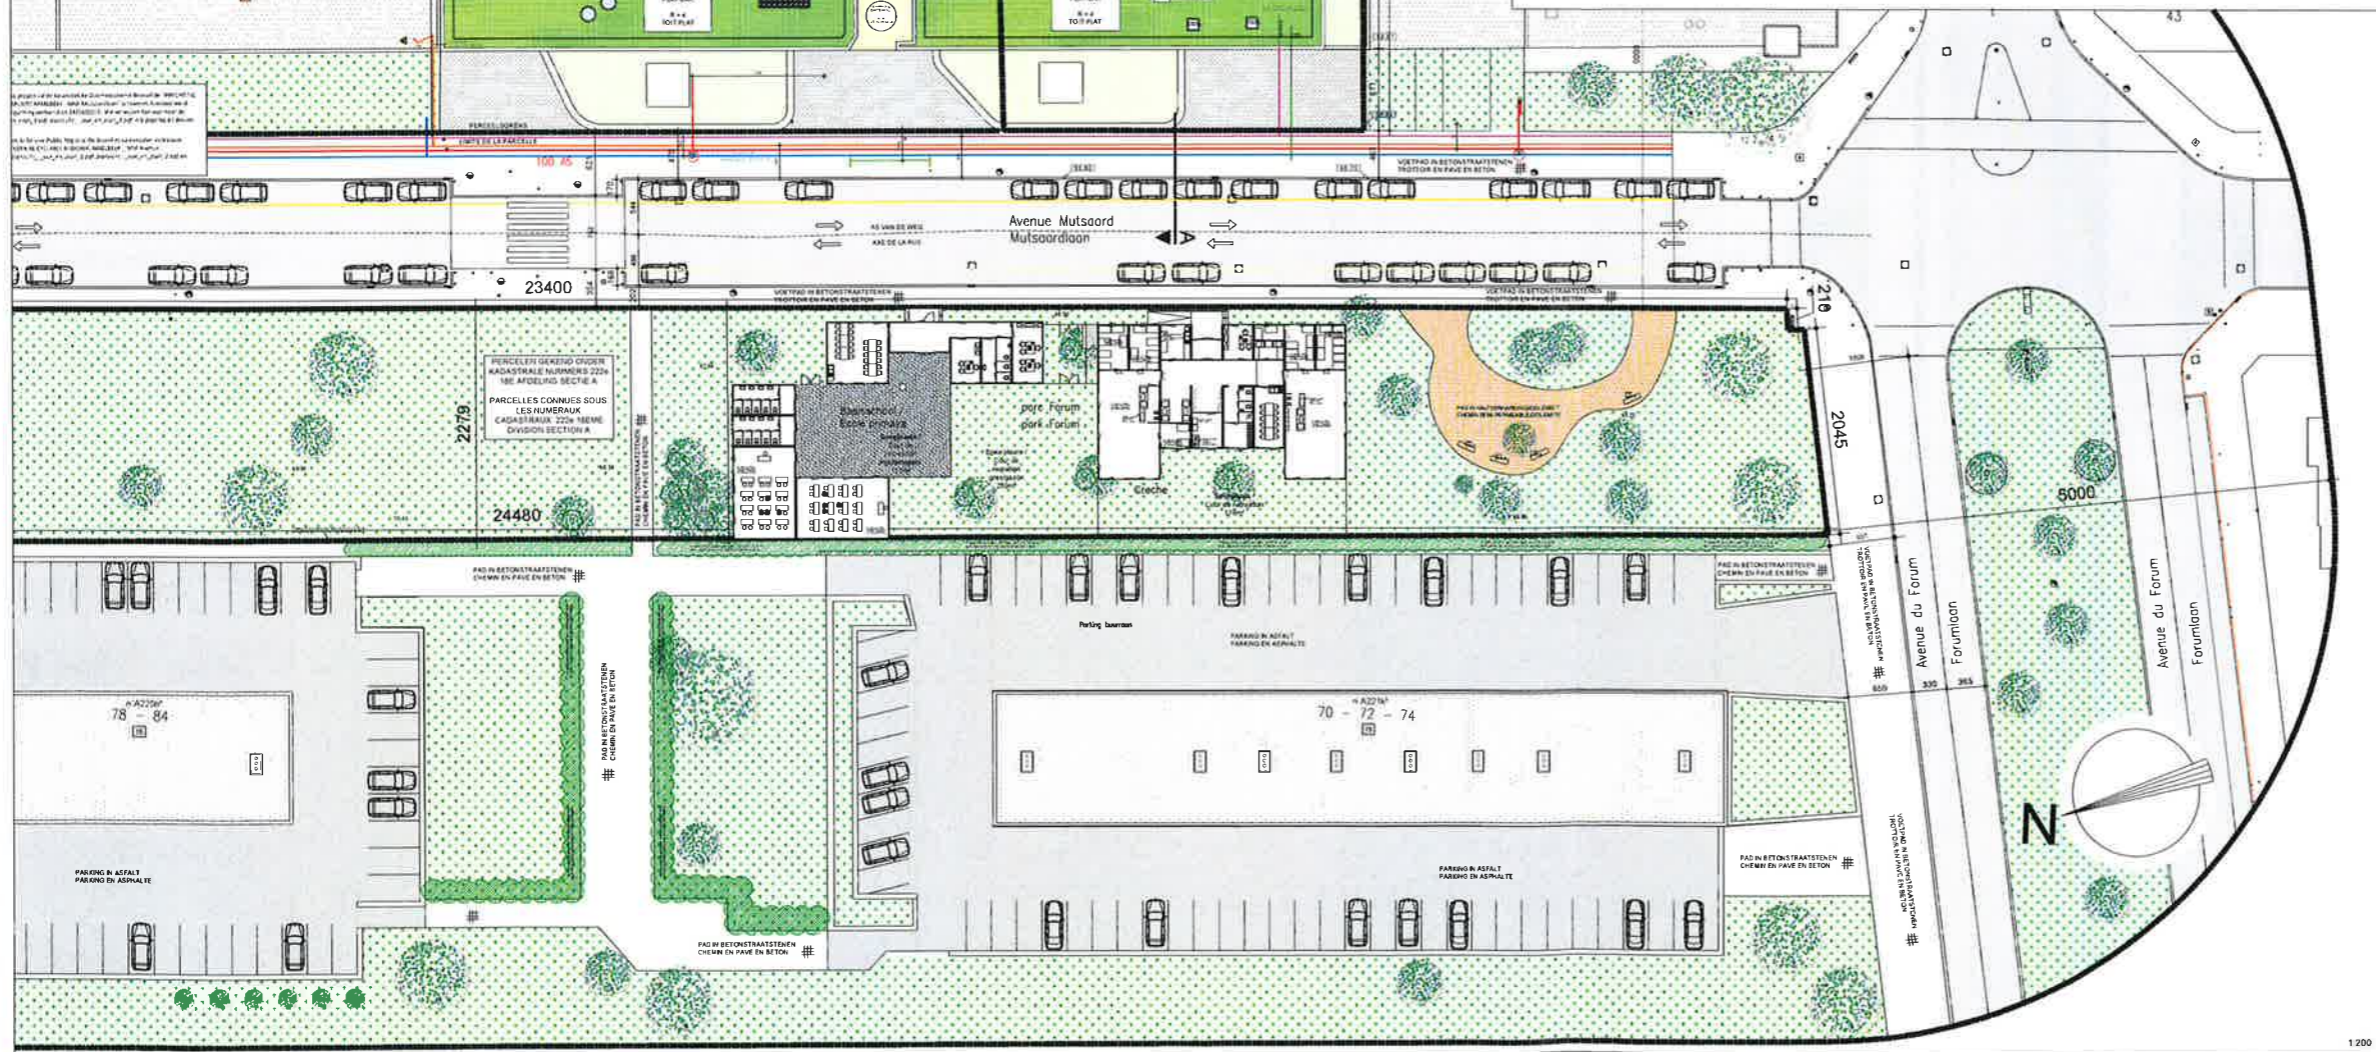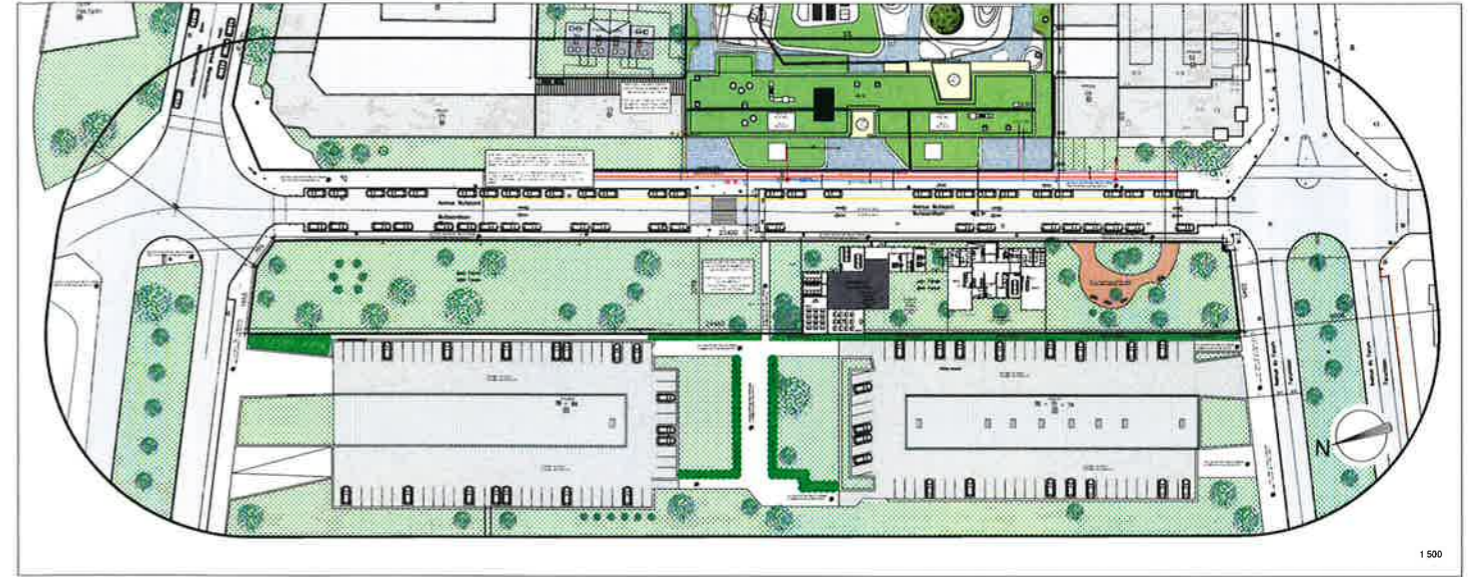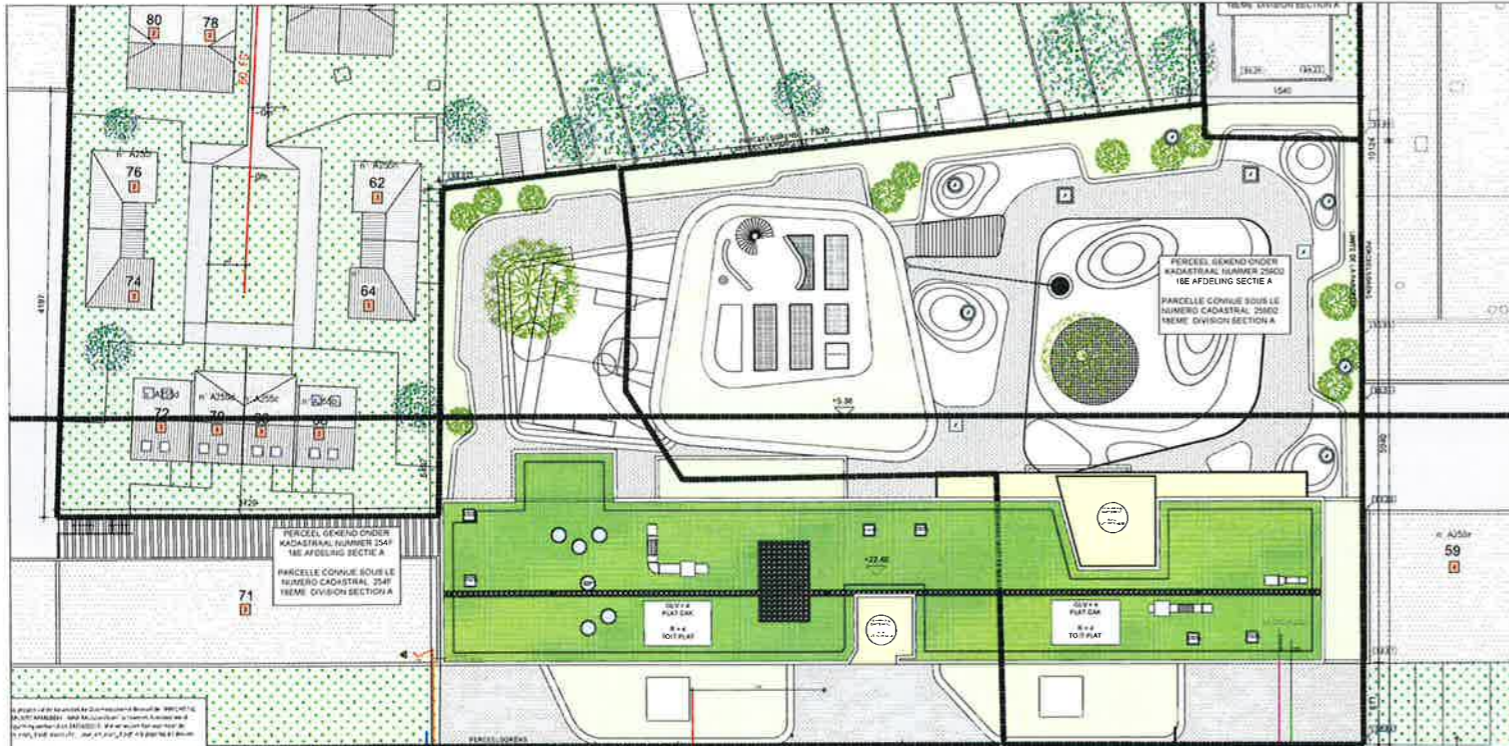


n°A00

00

Stads Brussel / ville de Bruxelles



BPM logo


low logo


NT 01



# NT 02 - plan gelijkvloers / plan RDC

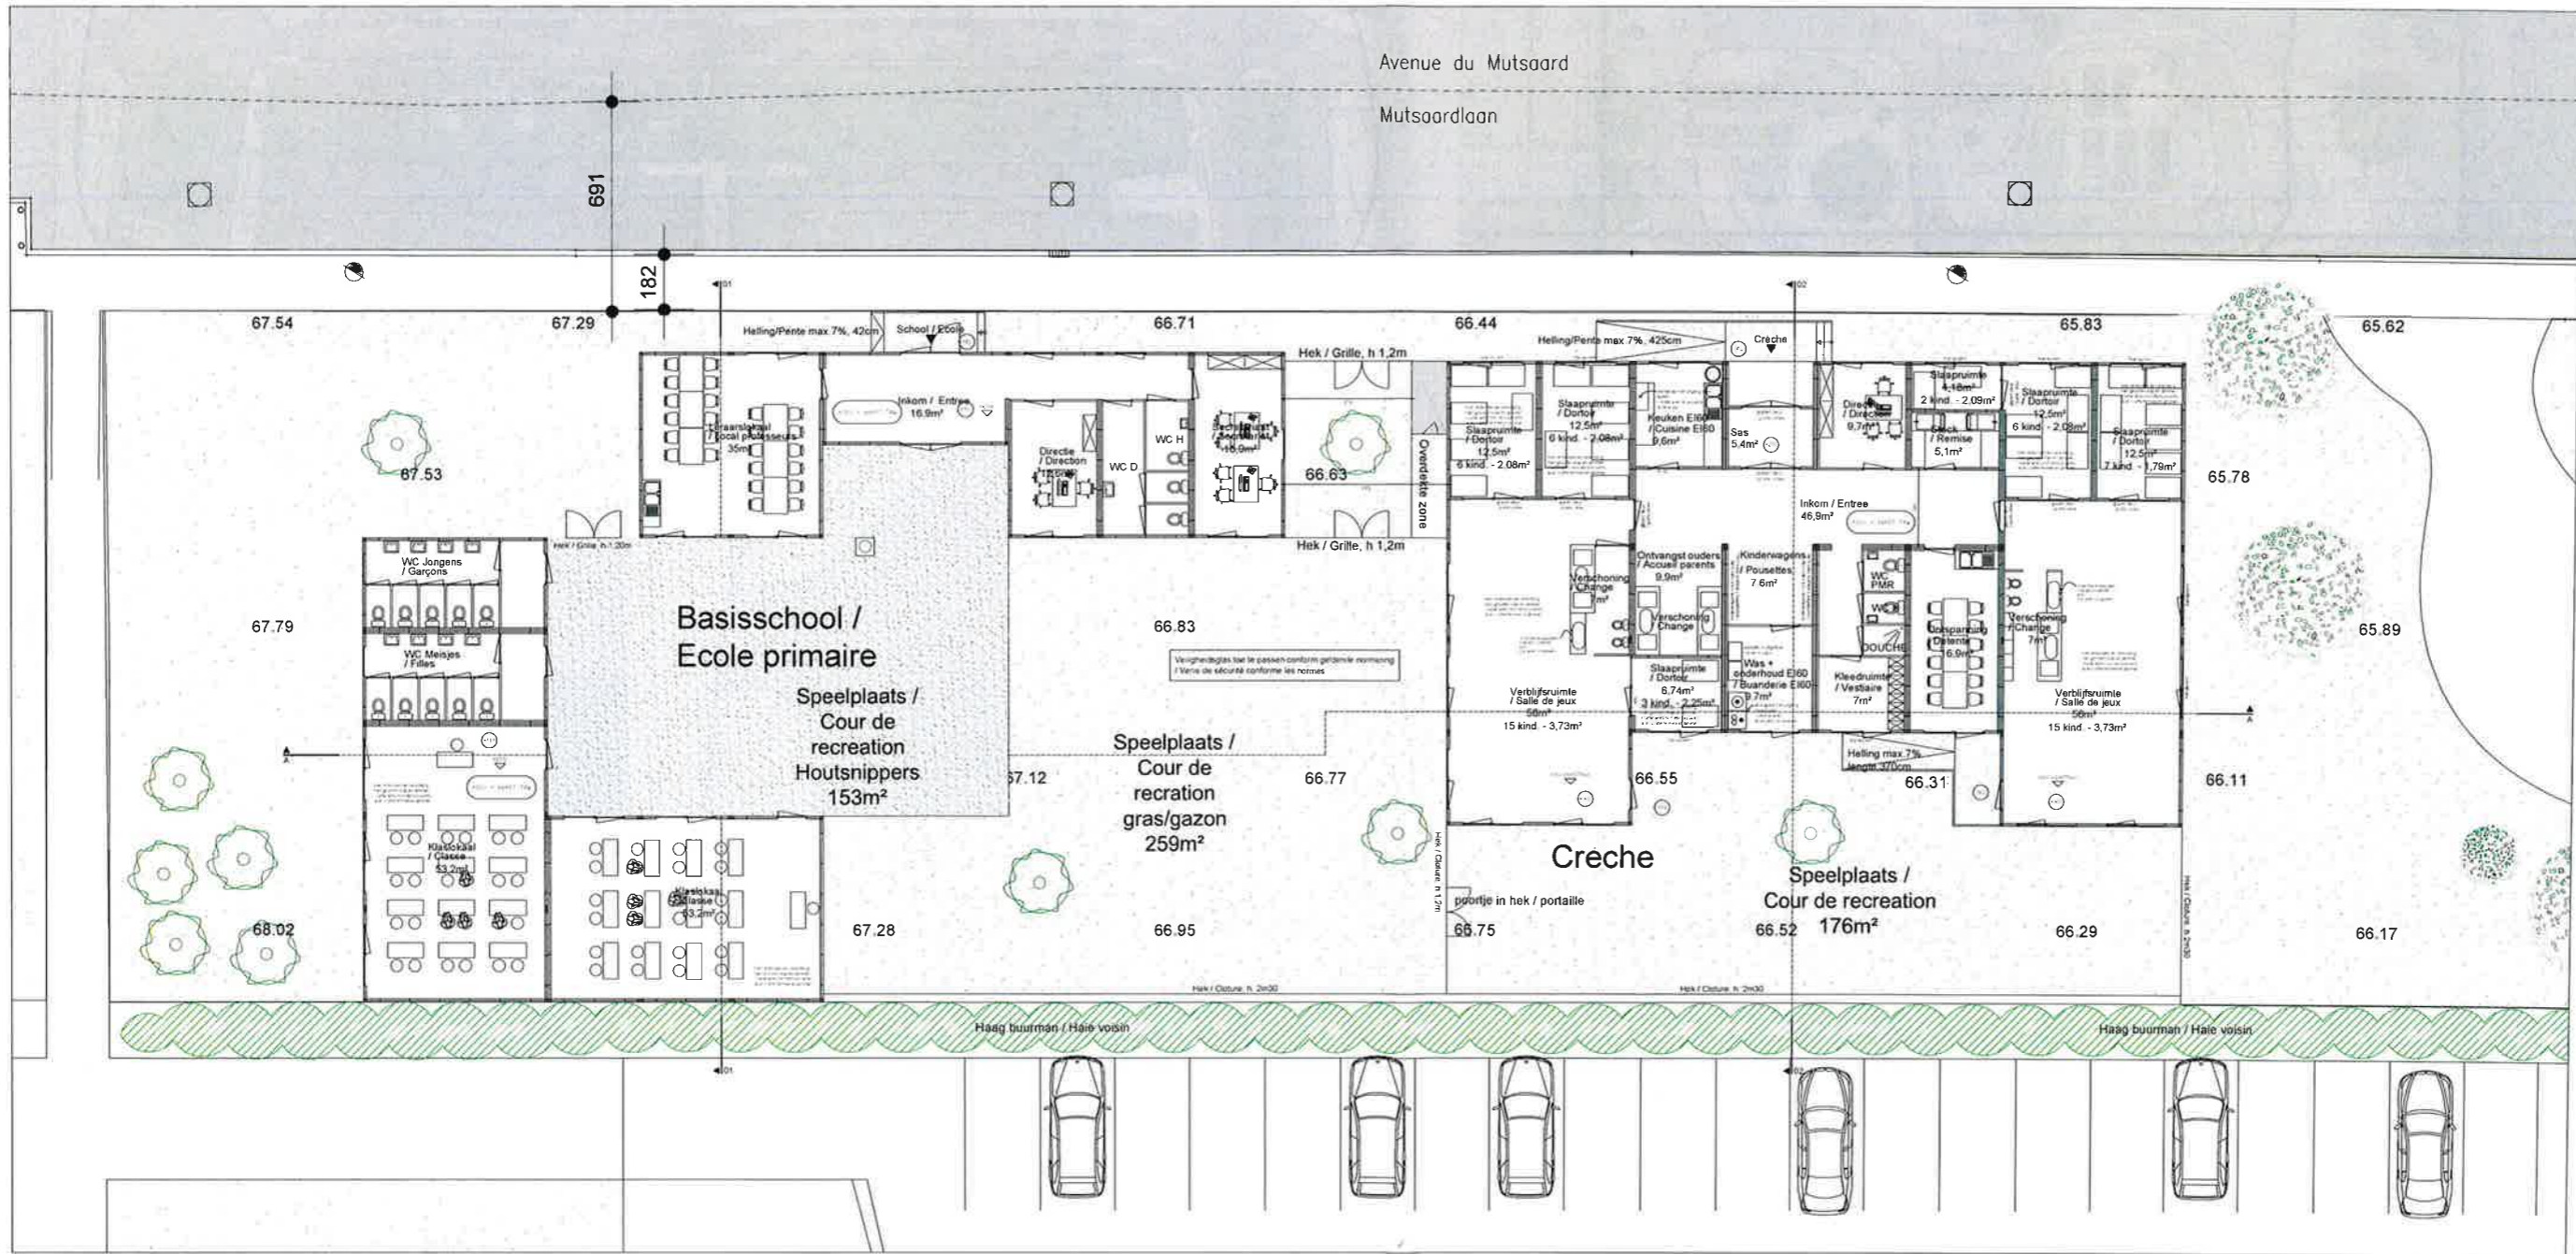








# NT 03 - gevels / façades

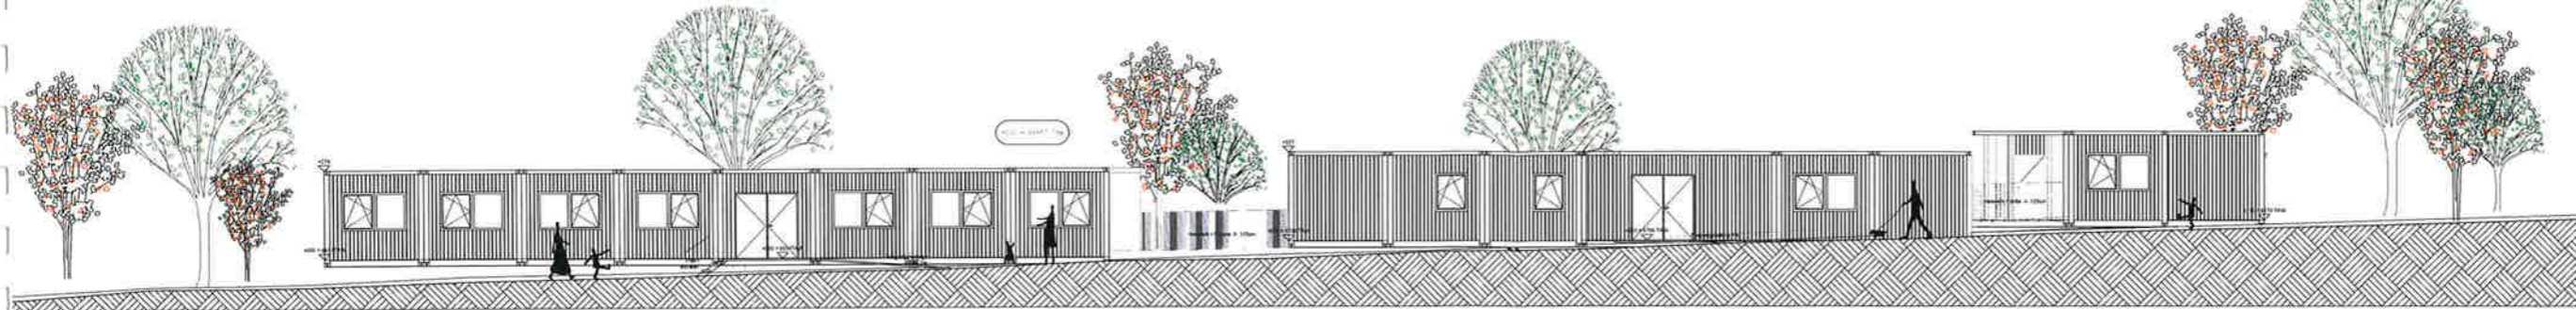


Oostgevel / Façade Est

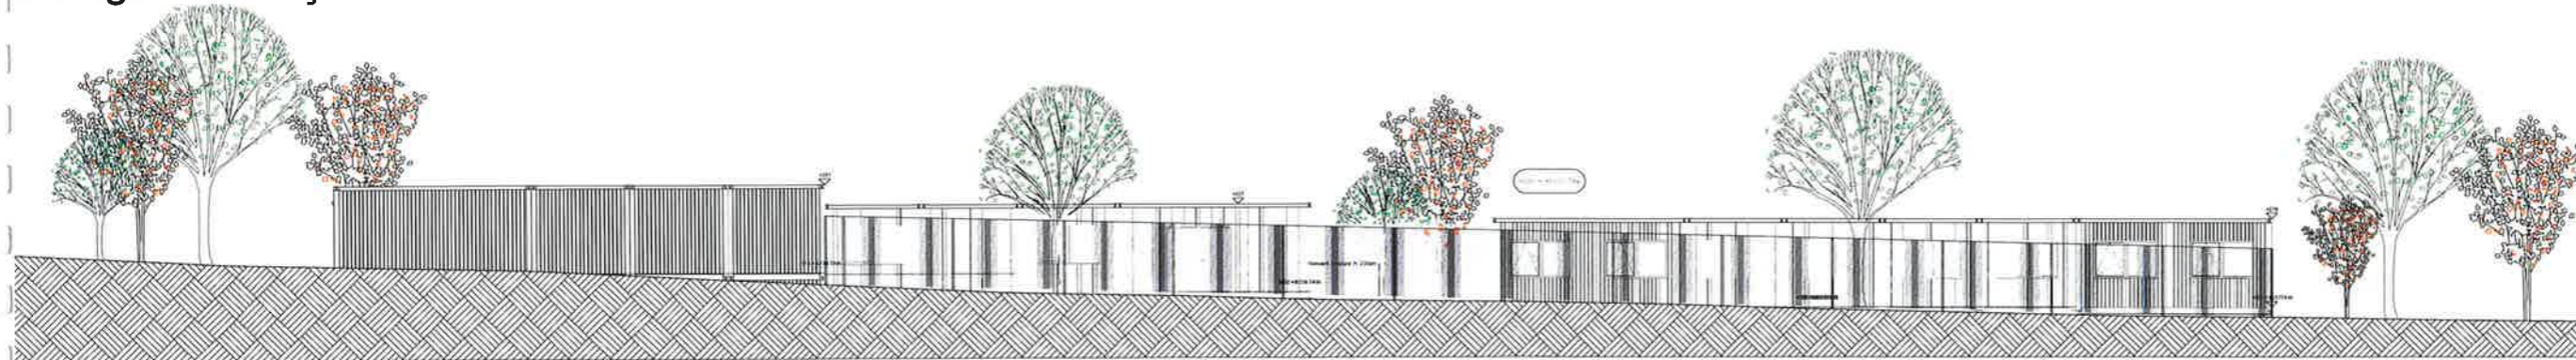


Westgevel / Façade Ouest

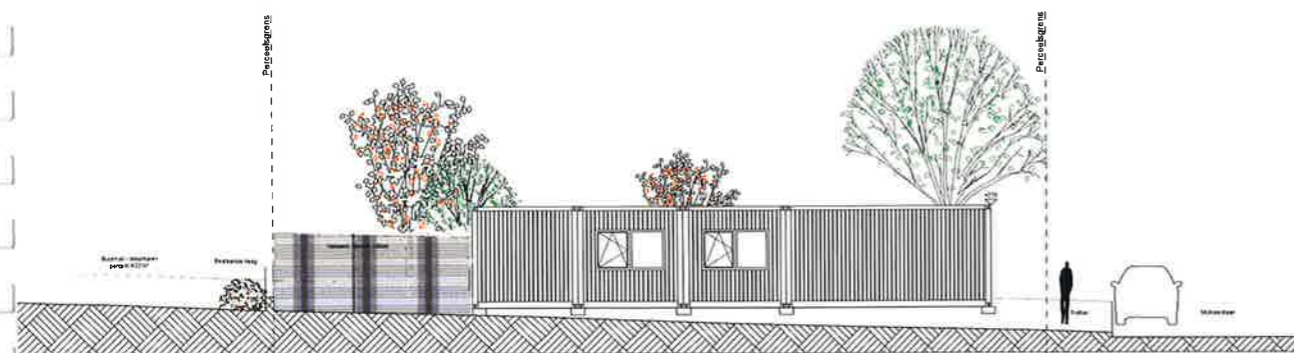

Zuidgevel / Façade Sud

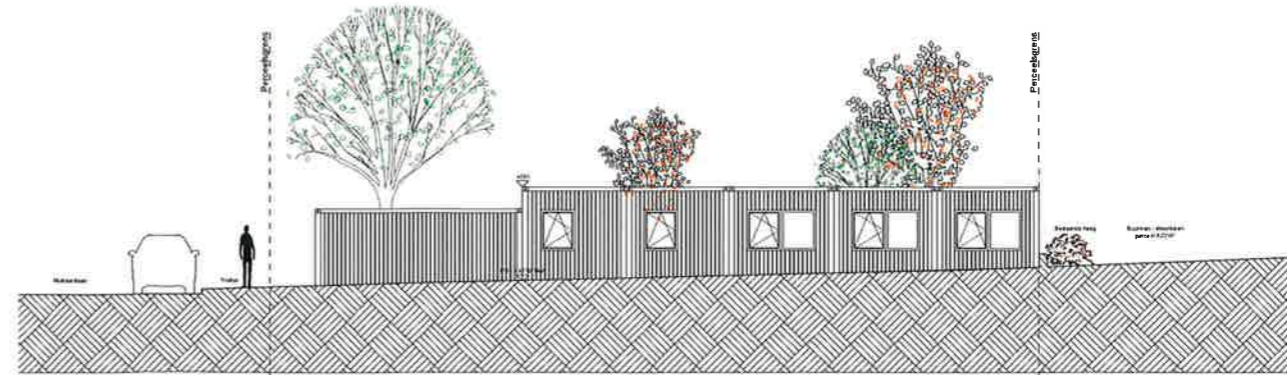


Noordgevel / Façade Nord

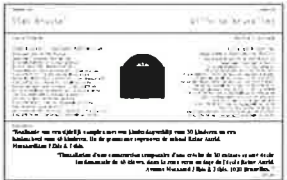


*[Handwritten signature]*





# NT 04 - snedes

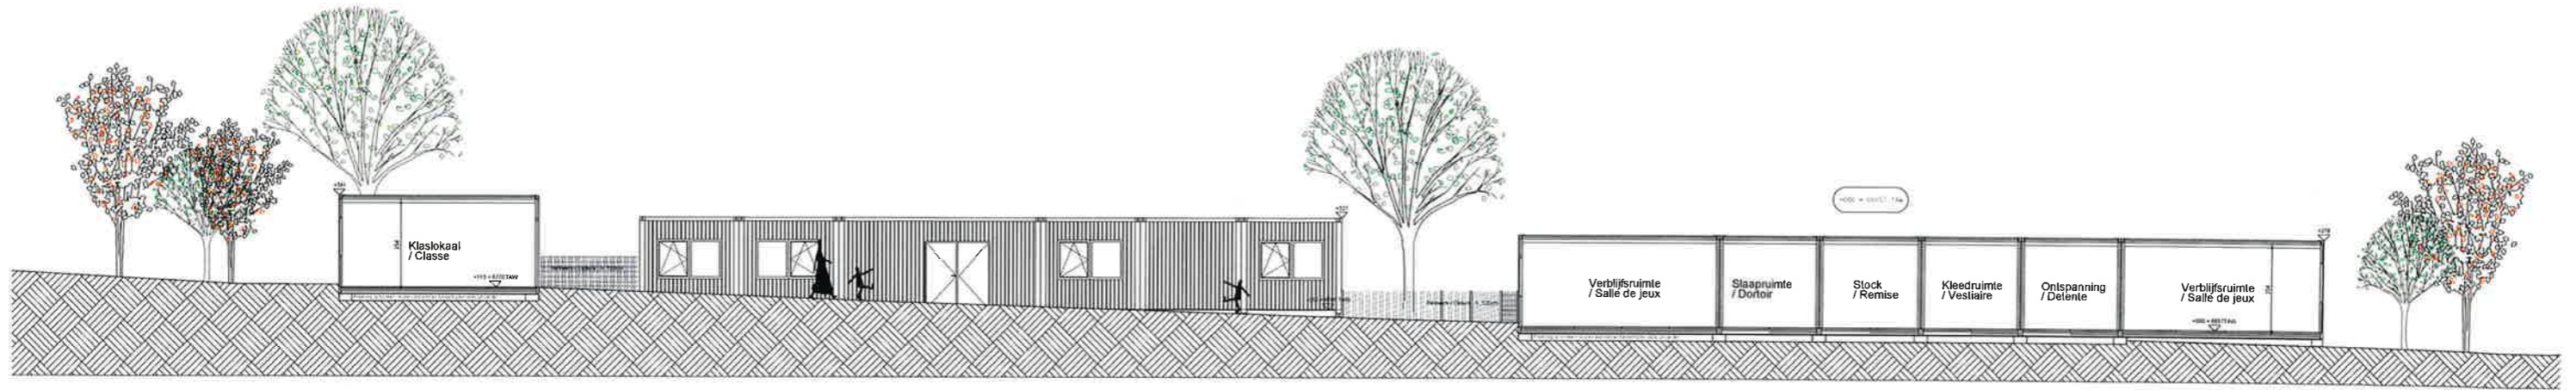


Terreinsnede A / Coupe A et profil du terrain

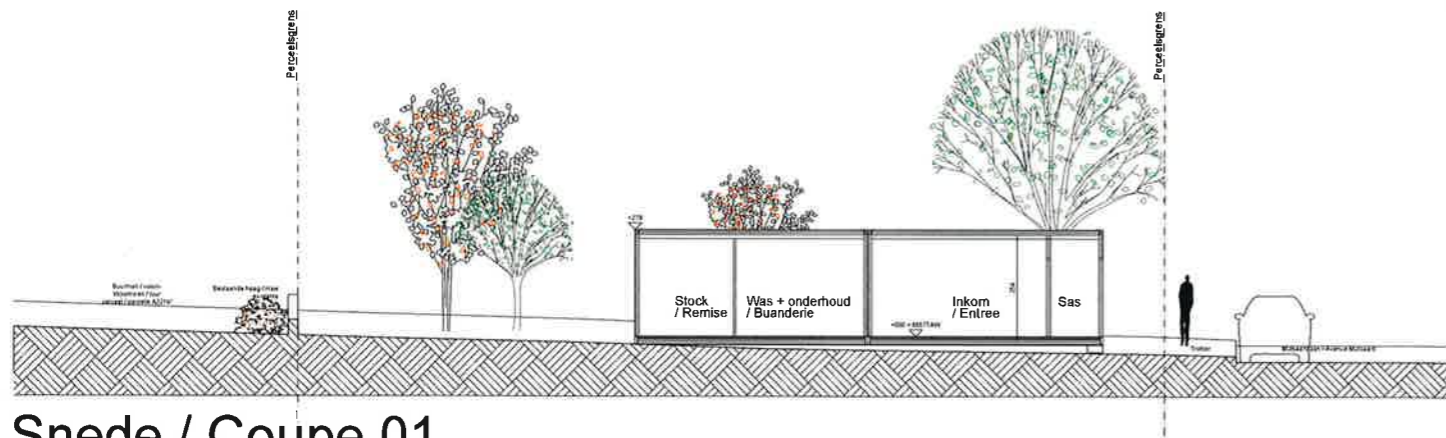

Snede / Coupe 01

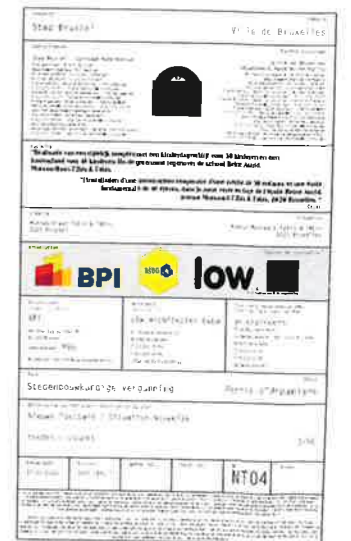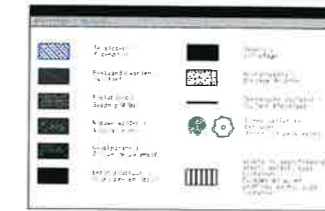

# NT 05 - riolering / égouttage

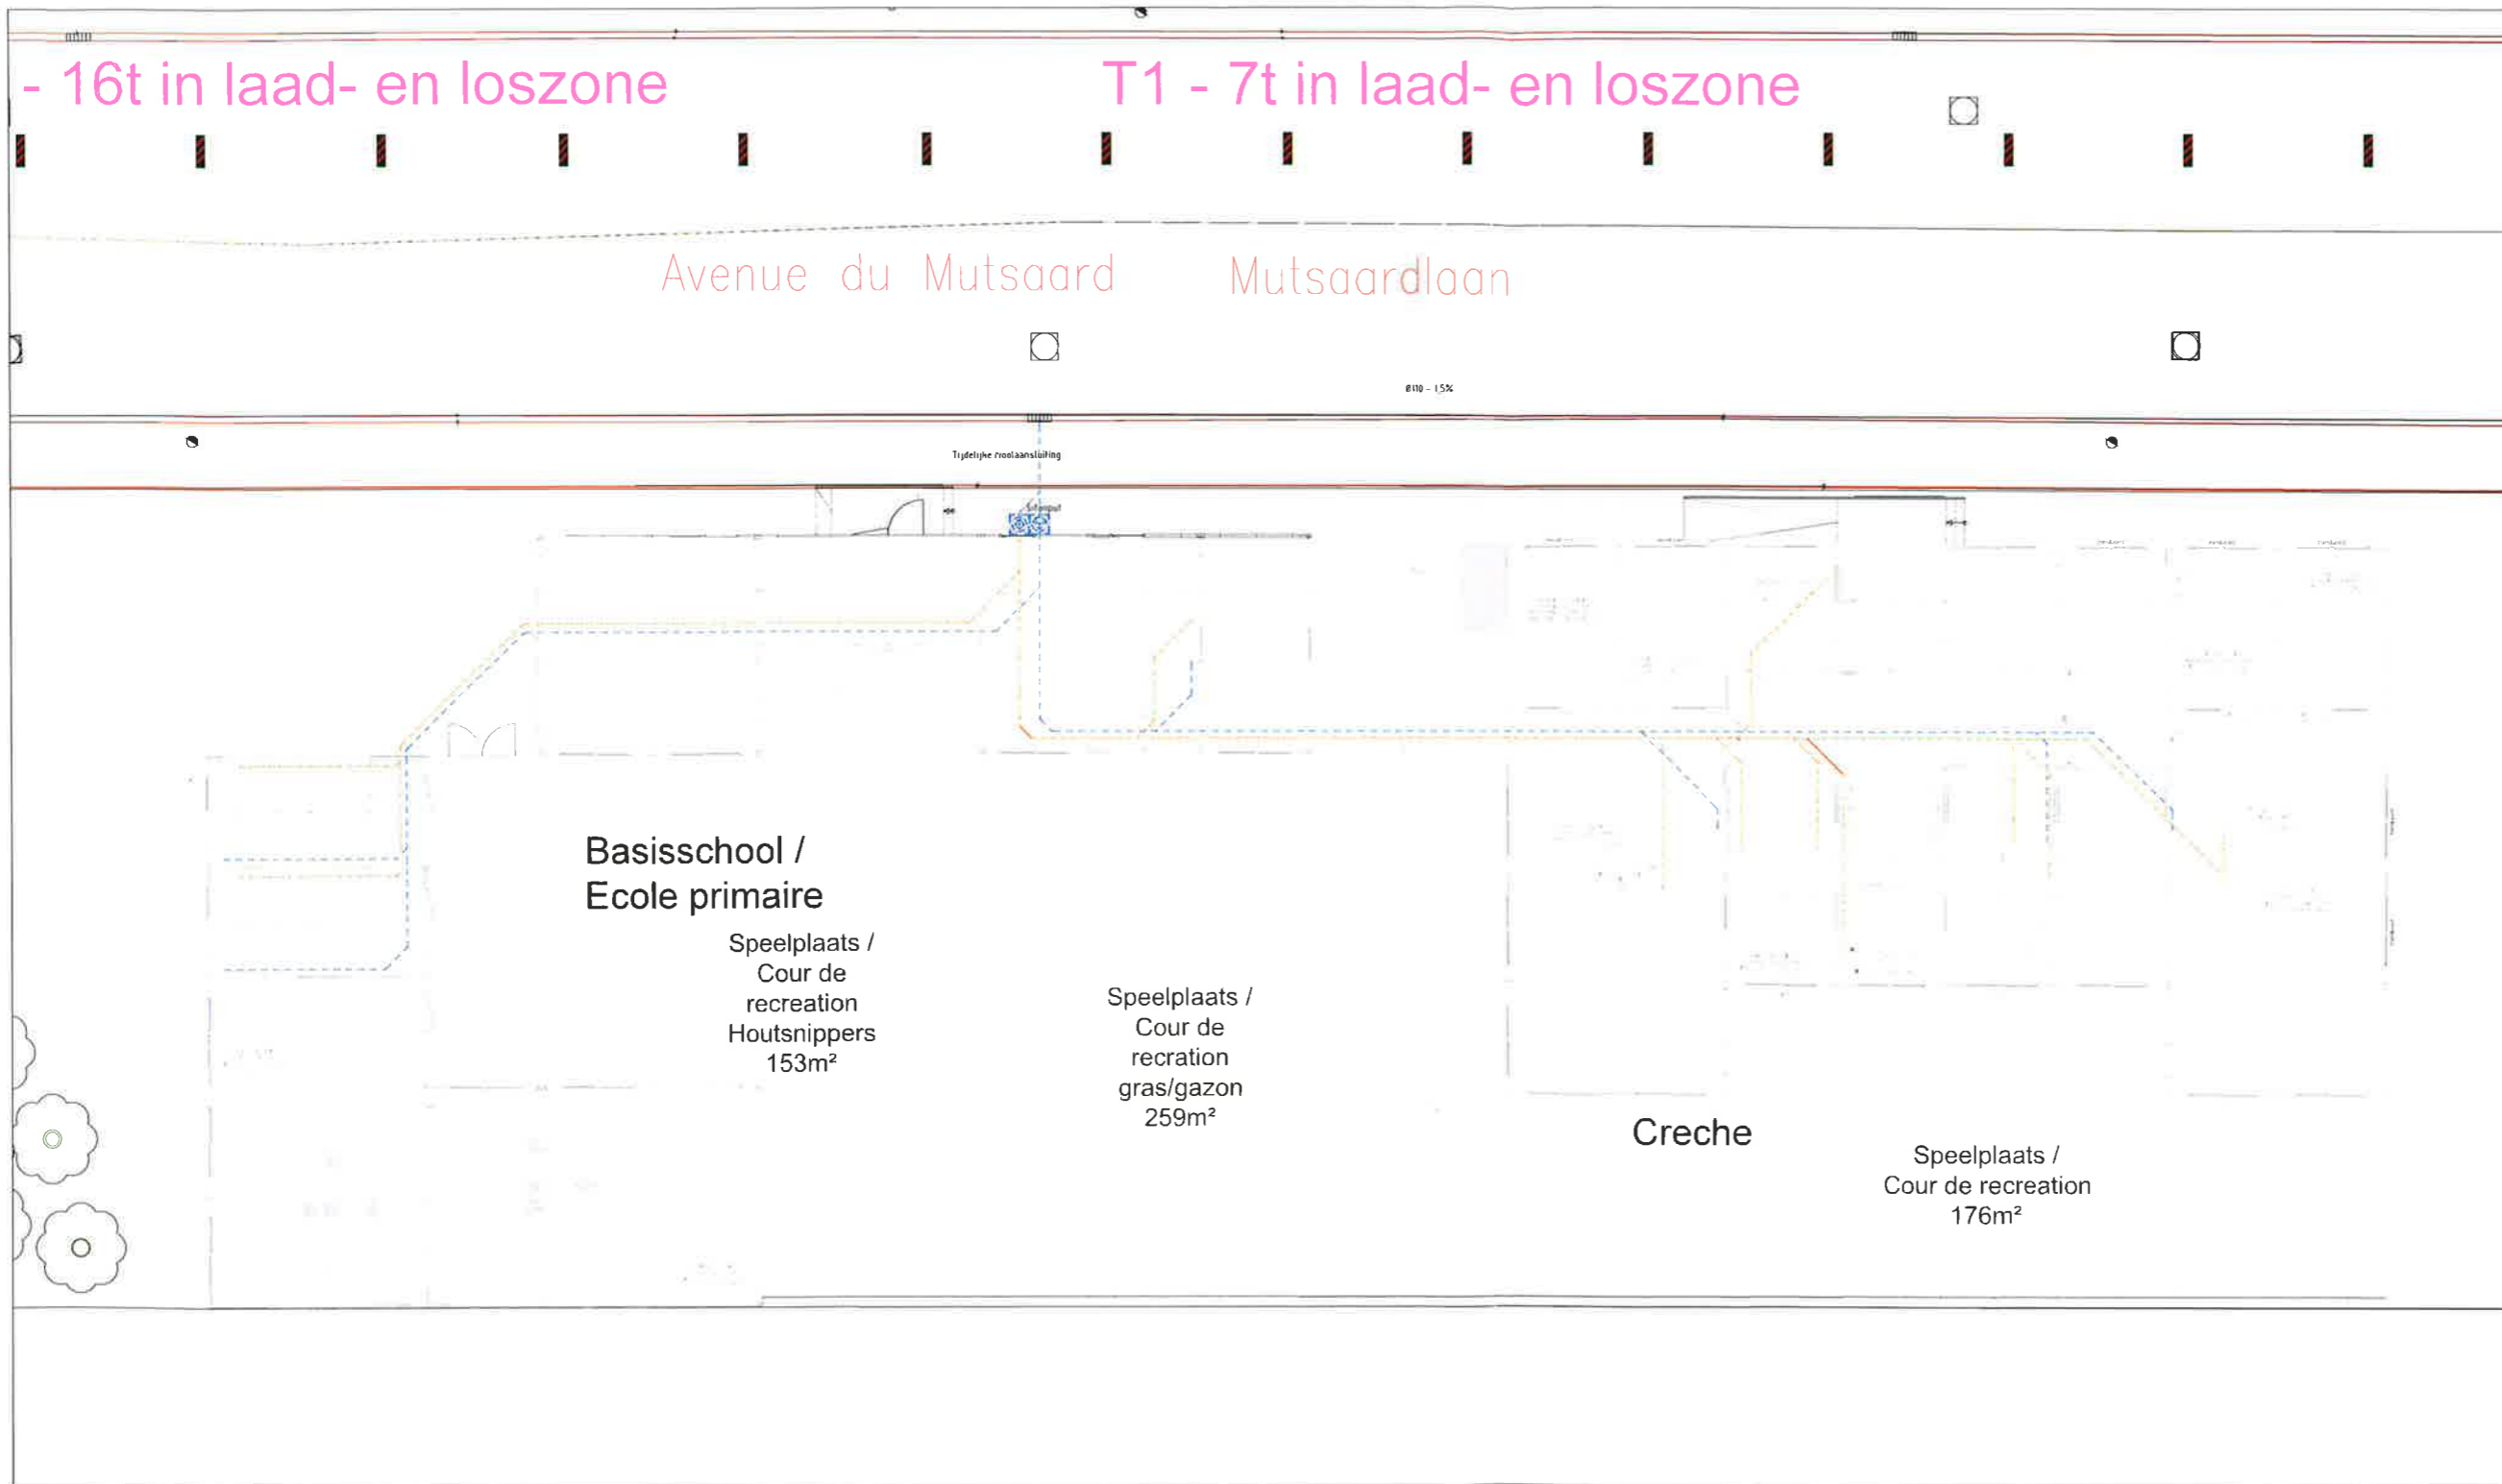



Scale: 1:500

NT05

Batipont Immobilier SA  
Herrmann-Debrouxlaan 42  
B 1160 Brussel

Contact: Luc Willemyns  
luc\_willemyns@mbg.be  
03/820.40.32